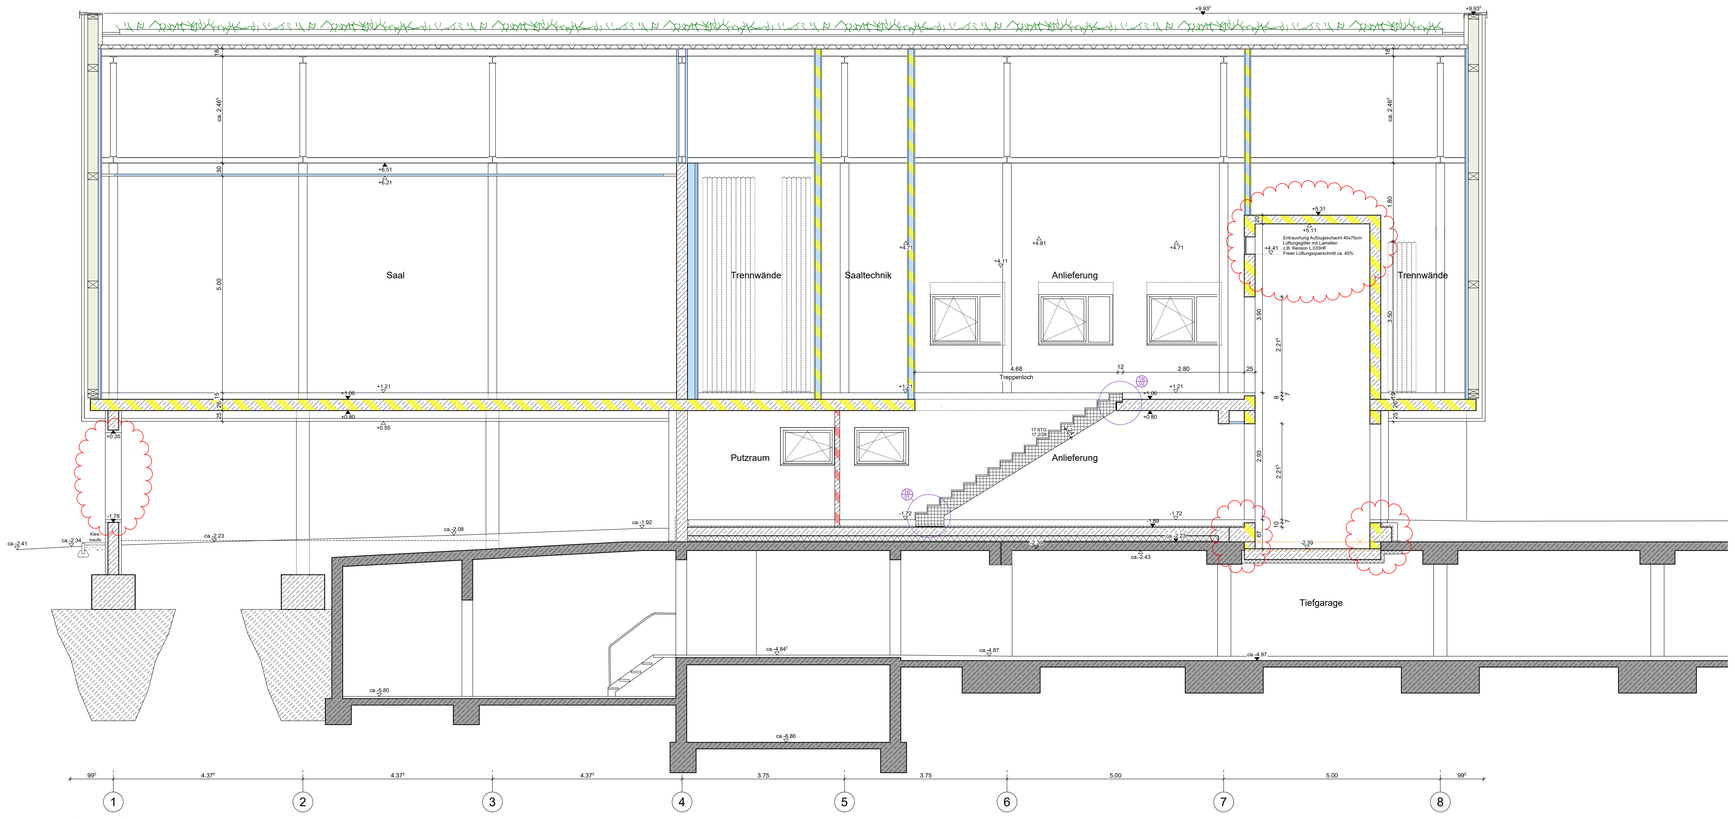

Schnitt C

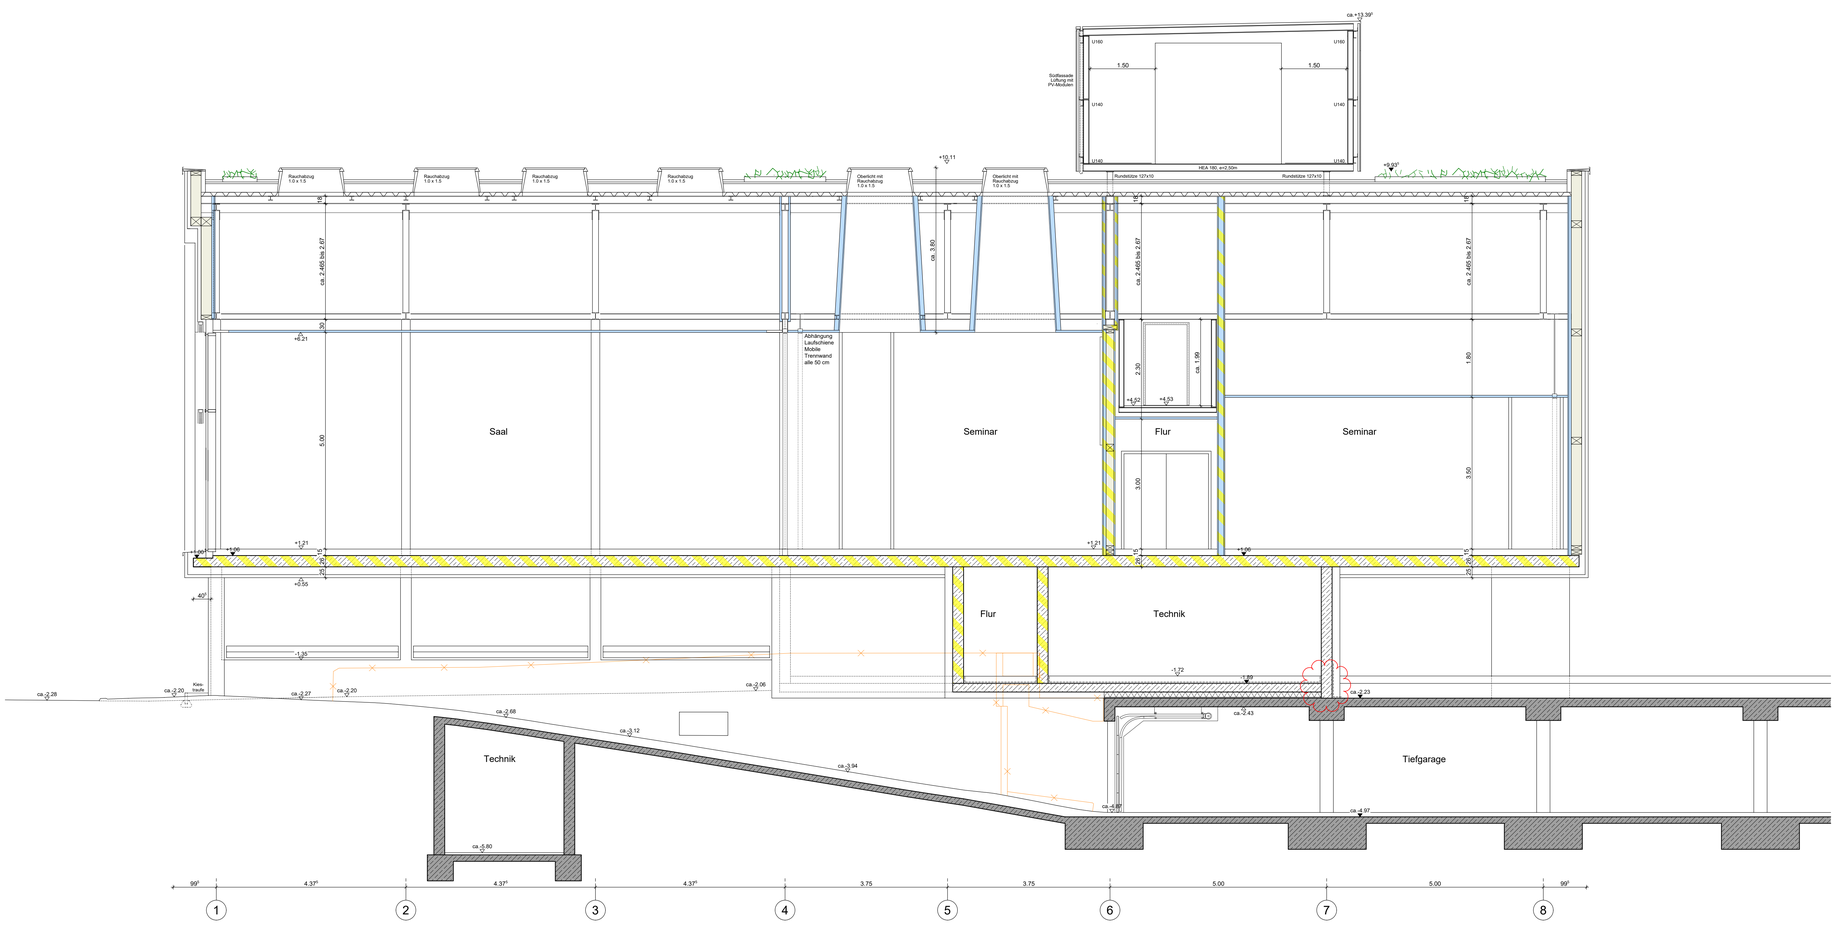

Schnitt D

AUSFÜHRUNGSHINWEISE

DIESE ZEICHNUNG IST NUR GÜLTIG IN VERBINDUNG MIT DEN UNTERLAGEN DES STATIKERS UND DER SONDERFACHLEUTE.

SÄMTLICHE MASSE UND HÖHENKOTEN SIND VOR BEGINN DER AUSFÜHRUNGSARBEITEN VOM UNTERNEHMER VERANTWORTLICH ZU PRÜFEN. UNSTIMMIGKEITEN SIND DEM ARCHITEKTEN SCHRIFTLICH MITZUTEILEN.

ABWEICHUNGEN VON DEN ANGABEN IN DEN WERK- UND DETAILZEICHNUNGEN ERFORDERN DIE VORHERIGE ZUSTIMMUNG DES ARCHITEKTEN.

TECHNISCHE ANGABEN DES LEISTUNGSVERZEICHNISSES SIND ZU BEACHTEN UND BINDEND.

ALLE MASSE SIND ROHBAUMASSE.
TÜRHOHEN UND BRÜSTUNGSHÖHEN AB FERTIGFUSSBODEN
VORMAUERUNGEN SIND ERST NACH MONTAGE DER INSTALLATION ZU ERRICHTEN.

ERKLÄRUNGEN

▼ ✣	ROHKOTE	RFB	ROHFUSSBODEN	E	ELEKTRO
▽ ✣	FERTIGKOTE	FFB	FERTIGFUSSBODEN	S	SANITÄR
OK	OBERKANTE	UZ	UNTERZUG	H	HEIZUNG
UK	UNTERKANTE	ÜZ	ÜBERZUG	L	LÜFTUNG
VK	VORDERKANTE	RH	RAUMHÖHE		
AK	AUSSENKANTE	BR	ROHBRÜSTUNG	F	FUSSBODENAUFBAU
IK	INNENKANTE	ST	STURZ	D	DECKENAUFBAU
RD	ROHDECKE			W	WANDAUFBAU
FD	FERTIGDECKE				

AUSSPARUNGEN

FBD	FUSSBODENDURCHBRUCH L x B	WS	WANDSCHLITZ B x T
FBA	FUSSBODENAUSSPARUNG L x B x T	DD	DECKENDURCHBRUCH L x B
FBS	FUSSBODENSCHLITZ B x T	DA	DECKENAUSSPARUNG L x B x T
WD	WANDDURCHBRUCH B x H	DS	DECKENSCHLITZ B x T
WA	WANDAUSSPARUNG B x H x T		

BAUTEILE
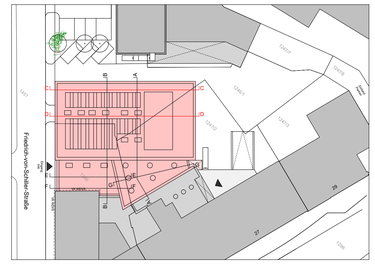
STAHLBETON	MAUERWERK
WU STAHLBETON	BESTAND
LEICHTBAUWAND	HOLZSTÄNDERWAND