
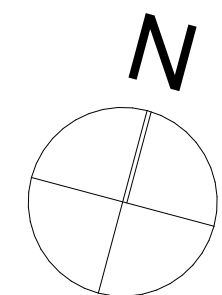


BAUTEIL P

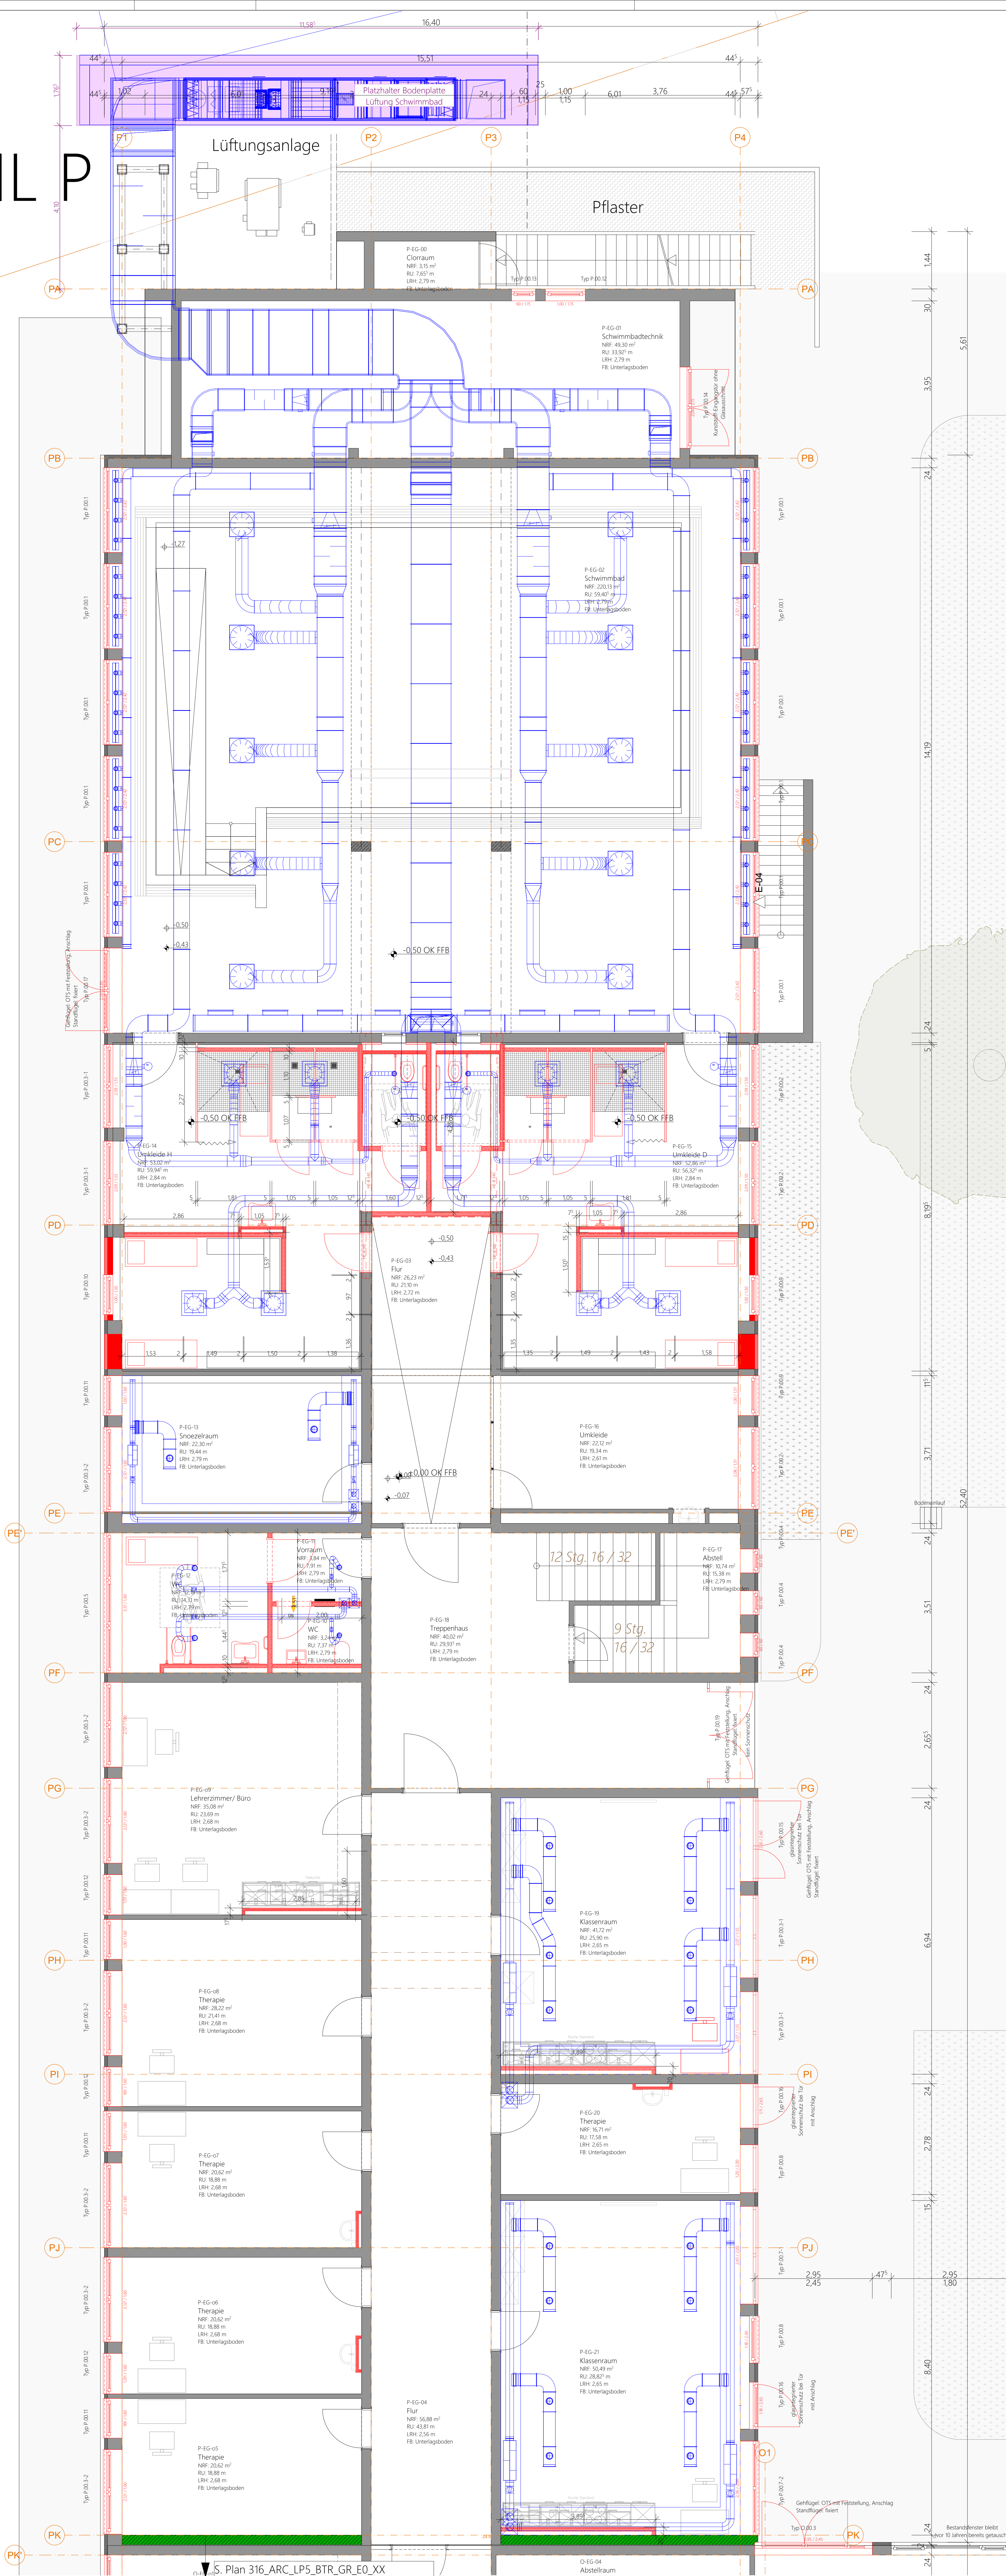

Legende

- Fragestellung Generalunternehmer GU/ Bauherr
- Fragestellung Statik
- Fragestellung Fachplaner
- Fragestellung PiA

	Isolation	UK	Unterlante		Höhenversierung Rohboden
	Mauwerk KSP 20 / 2,0	OK	Oberlante		Rohbodenbelag
	Mauwerk KSP 2002,2	UK	Vorderlante		Decken-/Bodenversprung
	Trockenbau auf RBH	FBH	Fertigfließen		
	Trockenbau auf Estrich	RBH	Rohfließen		Fensterstiftung
	Gips-Wandbauplatten	OK	Rohdecke		Offenstiftung
	beton, Fertigteile	FD	Fertigdecke		Altanstütze Feuerwehr
	Stimmung rack	LRH	leichte Raumbühne		Insolationsdämmung

Legende

Achtung: erhöhte Anforderungen an Toleranzen beachten!
<p>Alle Höhenmaße sind nach dem Mitternorm zu nehmen.</p> <p>Alle Höhenmaße beziehen sich auf QK RFB, es sei denn, es ist ausdrücklich anders angegeben.</p> <p>Alle Breitenmaße beziehen sich auf QK RFB.</p> <p>Alle Maße sind vom Auftragnehmer am Bau verantwortlich zu nehmen und zu prüfen.</p> <p>Unstimmigkeiten sind vor der Ausführung mit den Architekten und der Bauleitung zu klären.</p> <p>Die aktuellen Pläne der Fachingenieure sind mit den Plänen der Architekten und des Tragwerksplaners auf Übereinstimmung zu klären. Die dargestellte Planung gilt nur in Verbindung mit den Aussparungs- und Ausführungsplänen der Fachingenieure!</p> <p>Sämtliche Einbauteile und Ausstattungen im Aufzug nach Angabe des Herstellers.</p>

$\pm 0,00 = \# \text{Höhe}$


c	26.01.2026	Aktualisierung Fenstertypen - kk
b	18.11.2025	Ergänzung Fenstertypen - kk
a	05.09.2025	Anpassung Schriftgrößen, Ergänzung Trockenbau-Schächte - kk
va	20.06.2025	Planerstellung
Index	Datum	Änderungen - Bearbeiter

WERKPLANUNG
Caritas-Förderzentrum
St. Laurentius und Paulus
Sanierung und Umbau
Queichheimer Hauptstraße 235
76829 Landau i.d. Pfalz

Auftraggeber
 Caritasverband für die Diözese Speyer e.V.
 Nikolaus-von-Weis-Straße 6
 67346 Speyer

Pi
 ARCHITECTEN

Projekt-Nr.	316
Planformat	0,841 x 1,300
Planherstellung	20.06.2025
Gez.	arm
Masstab	1:50
Planstand	26.01.2026

 

Karlstraße 21a
 76133 Karlsruhe
 T 021 91 967 17-00
 F 021 91 967 17-99

Kirchstraße 10
 68169 Mannheim
 T 0621 4373 98-50
 F 0621 4373 55-16

Heinrich-Heine-Platz 2
 76829 Landau
 T 06341 28 39-20
 F 06341 28 39-22

Erdgeschoss BT P