


0+090,229

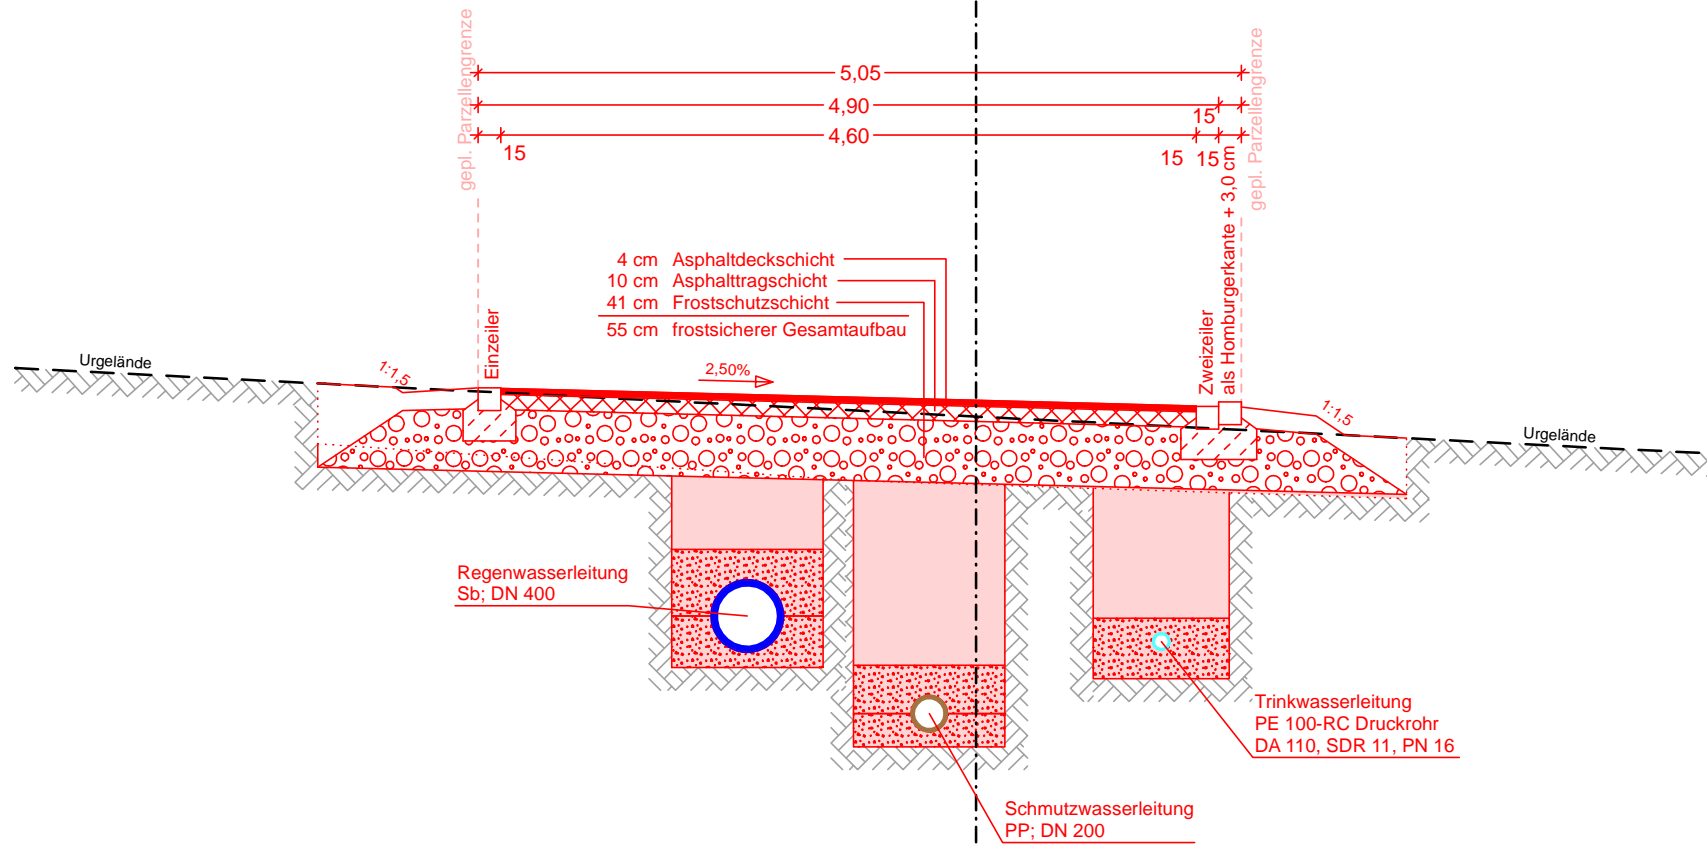

M = 1: 50  
NHN 400,00  
▼

STATION  
0+090,229

Markt Ortenburg



AUSSCHREIBUNG		Lagesystem: UTM 32 (Nord) Höhensystem: DHHN2016		
Erschließung WA Vorderhainberg		Anlage:		
		1		
Gmd. Ortenburg, Gmk. Königbach, Landkreis: Passau		Blatt-Nr.:		
Regelquerschnitt - Achse 200 - - St 0 + 090,229 -		1:50 Masstab:		
<div>Vorhabensträger: <b>Markt Ortenburg</b> Am Stausee 1, 94496 Ortenburg FON: (08542) 164-0 / FAX: (08542) 164-50 E-MAIL: <a href="mailto:info@ortenburg.de">info@ortenburg.de</a></div>		1. Bürgermeister		
<div>Entwurfsverfasser: <b>GeoPlan</b> Donau-Gewerbepark 5, 94486 Osterhofen FON: 09932 9544-0 / FAX: 09932 9544-77 E-MAIL: <a href="mailto:info@geoplan-online.de">info@geoplan-online.de</a></div>		Projektleitung:		
P2501008	Datum	Name	cardi - Projekt	P2111178
bearbeitet	19.01.2026	Castro	Planname	6_RQ-50.PLT
gezeichnet / Plot	23.12.25 / 19.01.26	Castro	Blattname	
geprüft	19.01.2026	Trenz	intern	AX-200