


in Anlehnung an Bestand

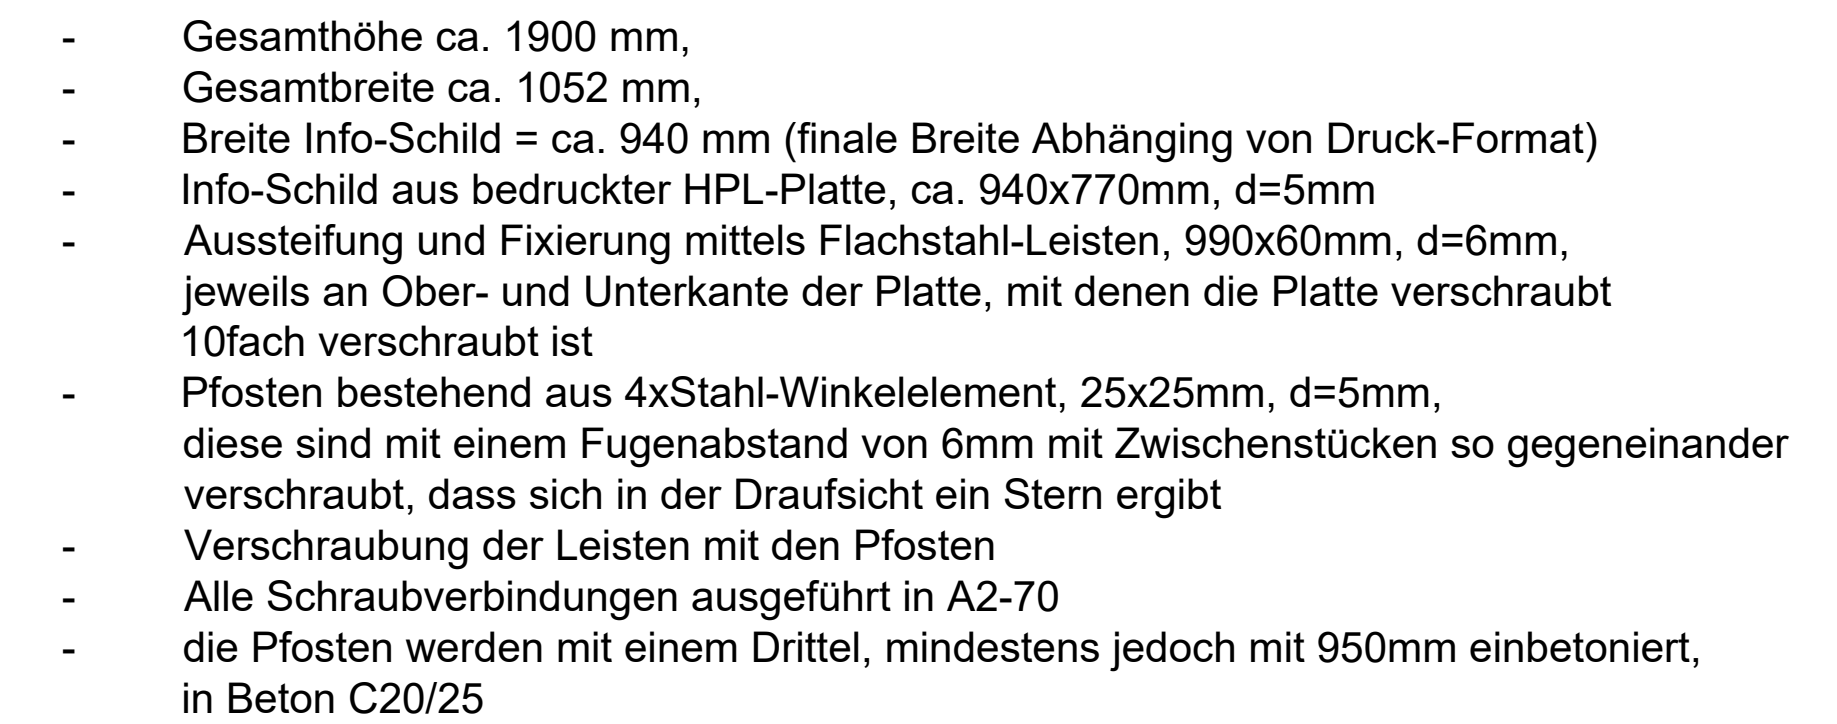

VORABZUG ZUR AUSSCHREIBUNG

P:\125268_Kinding_Enkering\Freiraumplanung\01_CAD\05_Ausführungsplanung\Abgabep\125268-FP-5-D-12-Infotafel.dwg