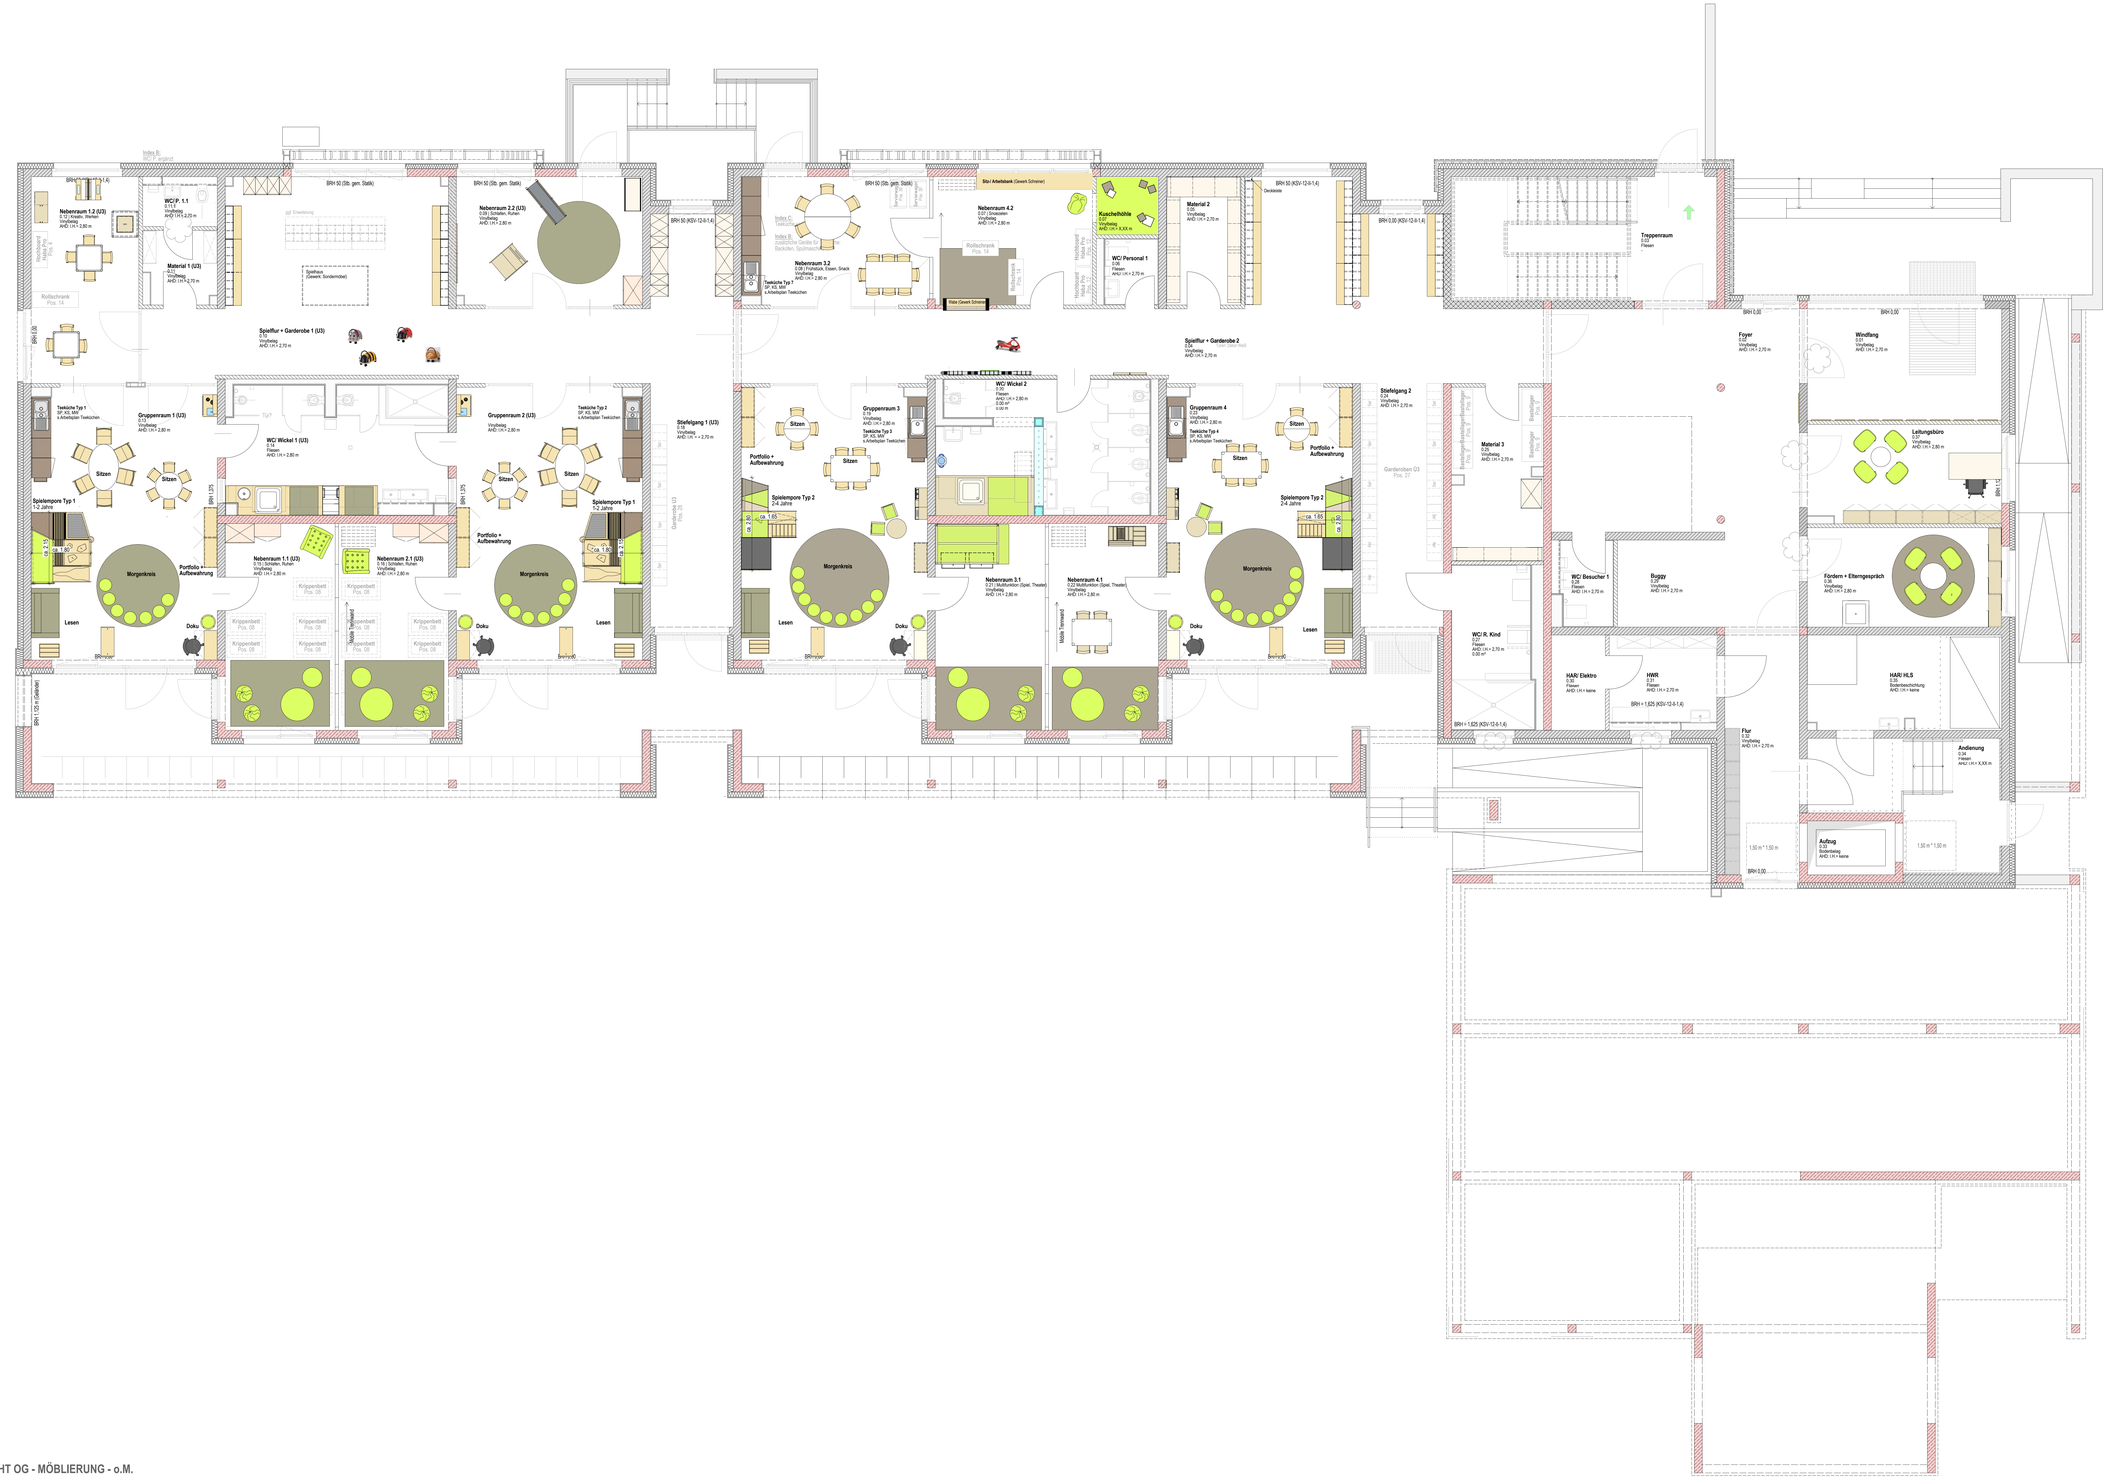

ÜBERSICHT OG - MÖBLIERUNG - o.M.

MÖBLIERUNG - ÜBERSICHT EG
BV: Kita Blandine-Merten-Haus
30.01.2026

BERGHAUS UND MICHALOWICZ GMBH
HARDENBERGSTRASSE 24 A - 56566 NEUWIED
TELEFON 02622-906186
E-MAIL: info@berghaus-michalowicz.de
HOMEPAGE:www.berghaus-michalowicz.de