


Positionsübersicht - Holzbau


Dachaufsicht:

M: 1:50

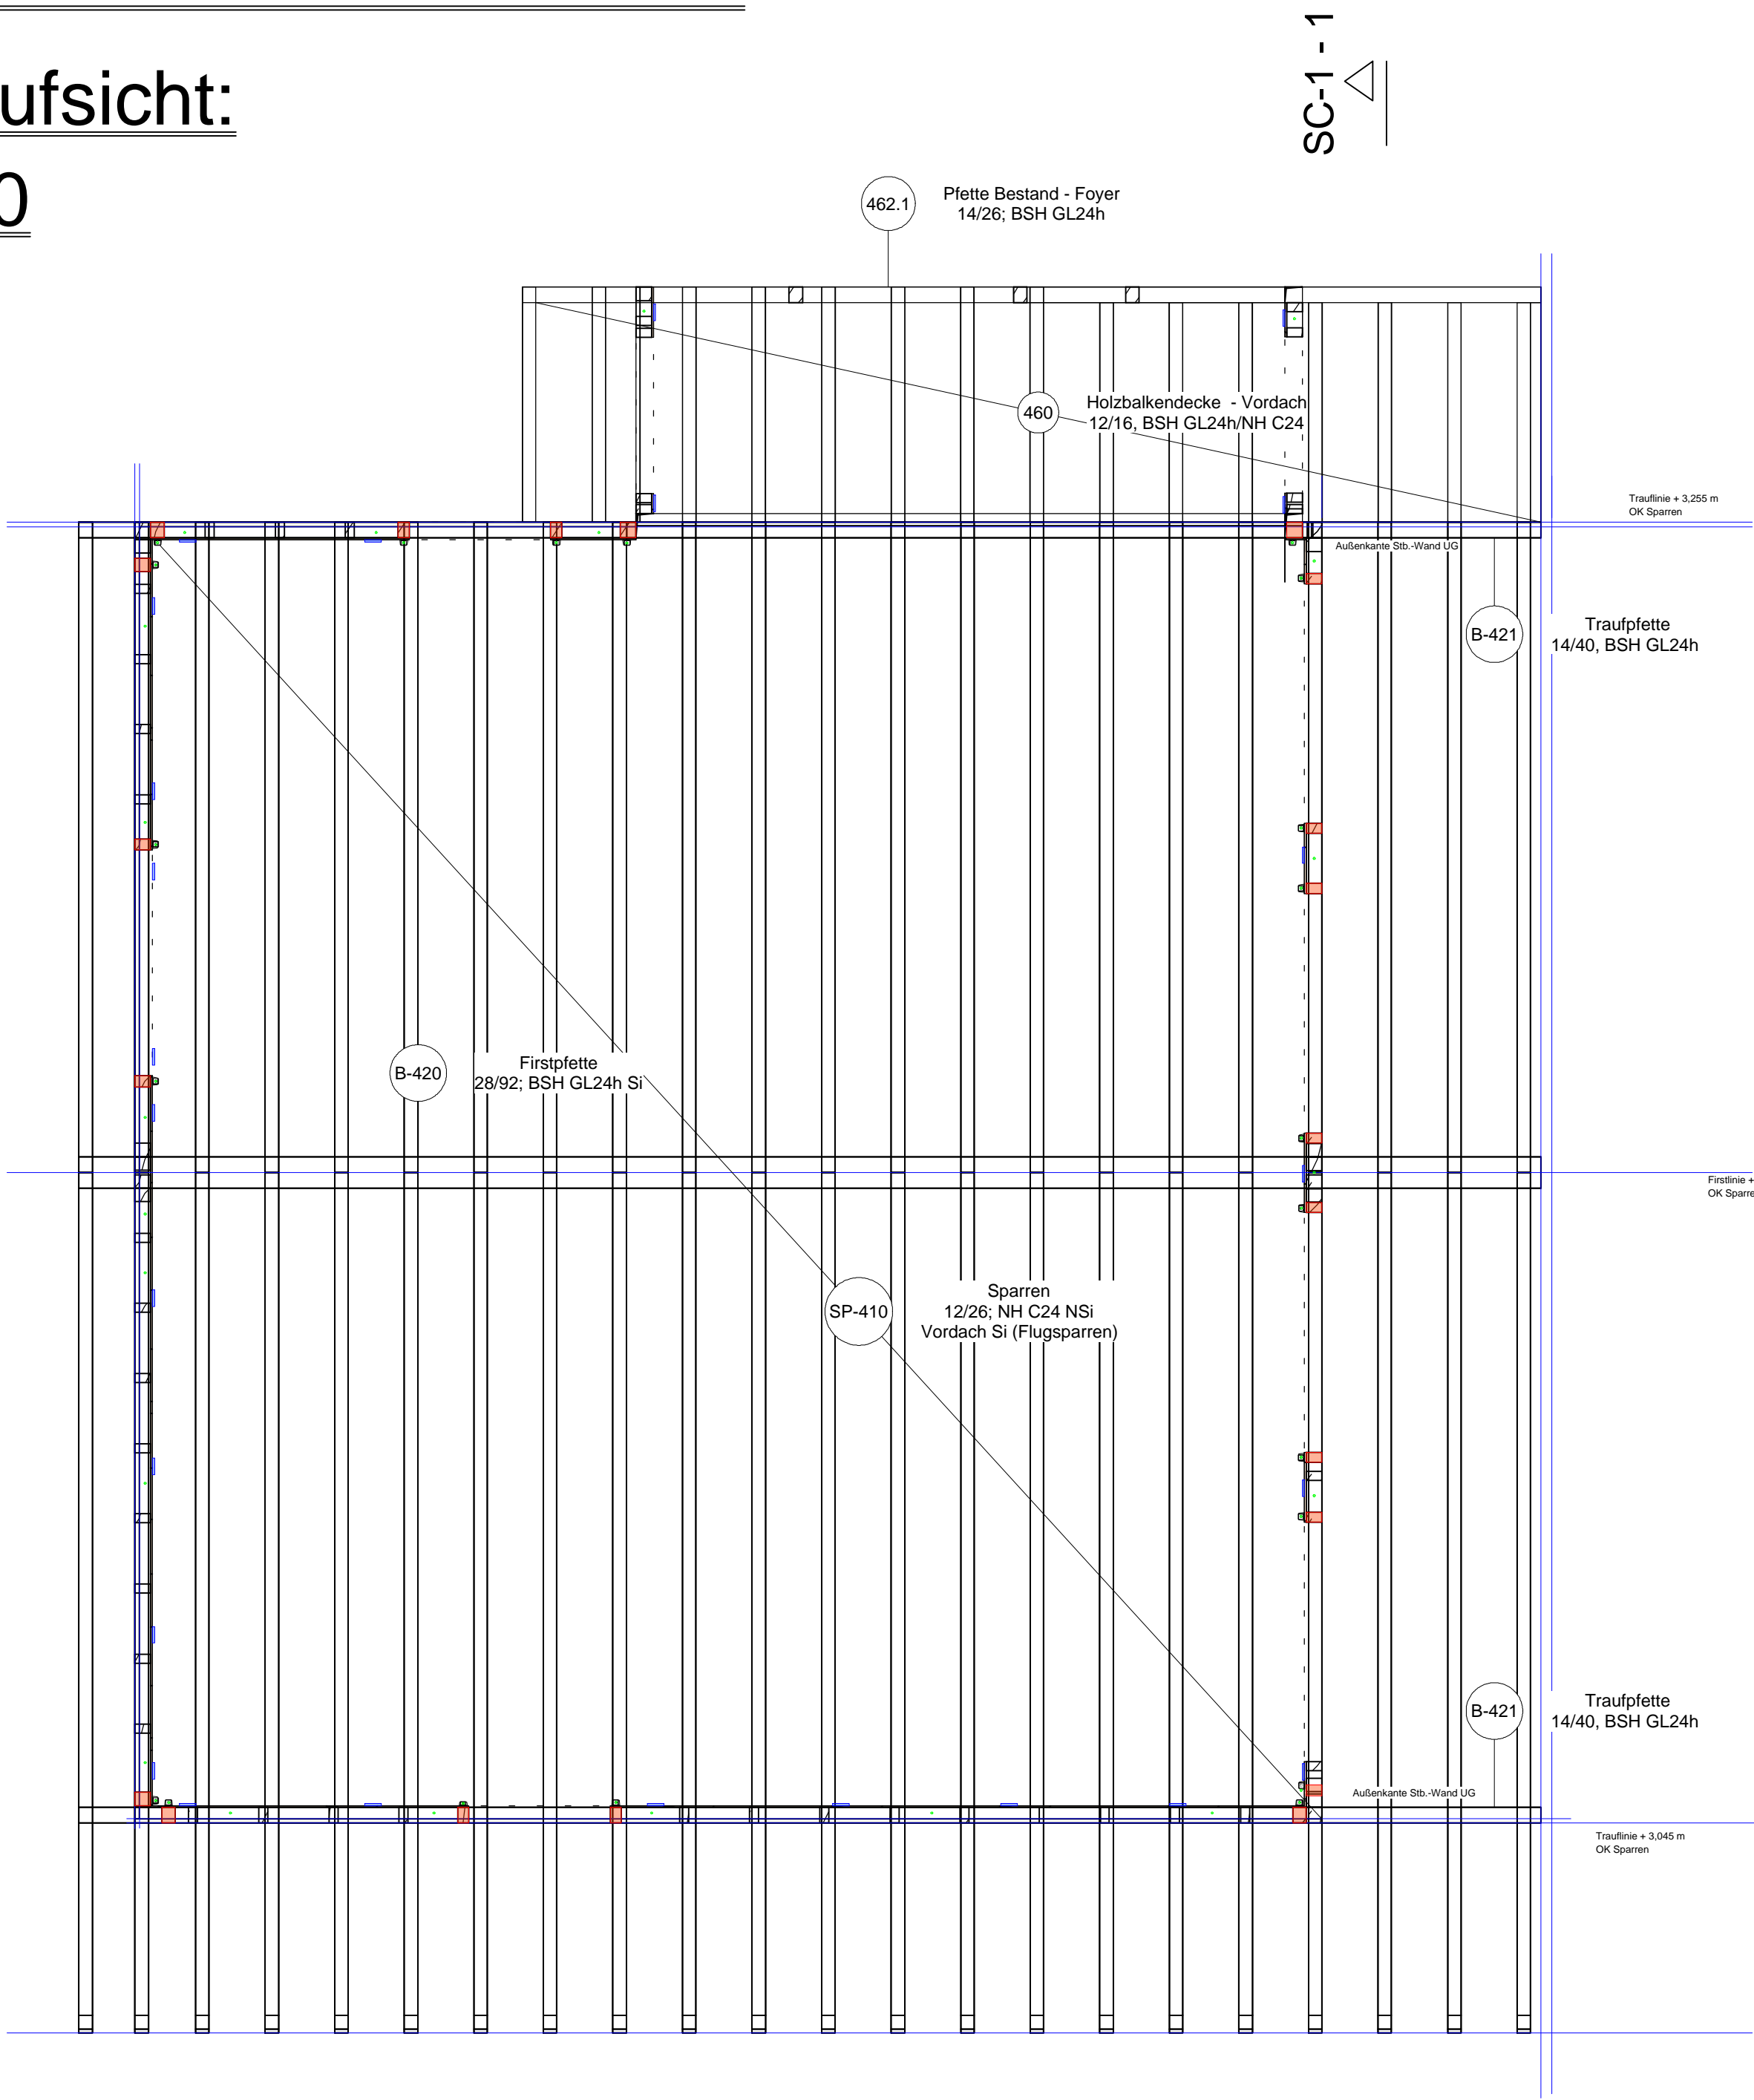

Grundriss EG:

M: 1:50

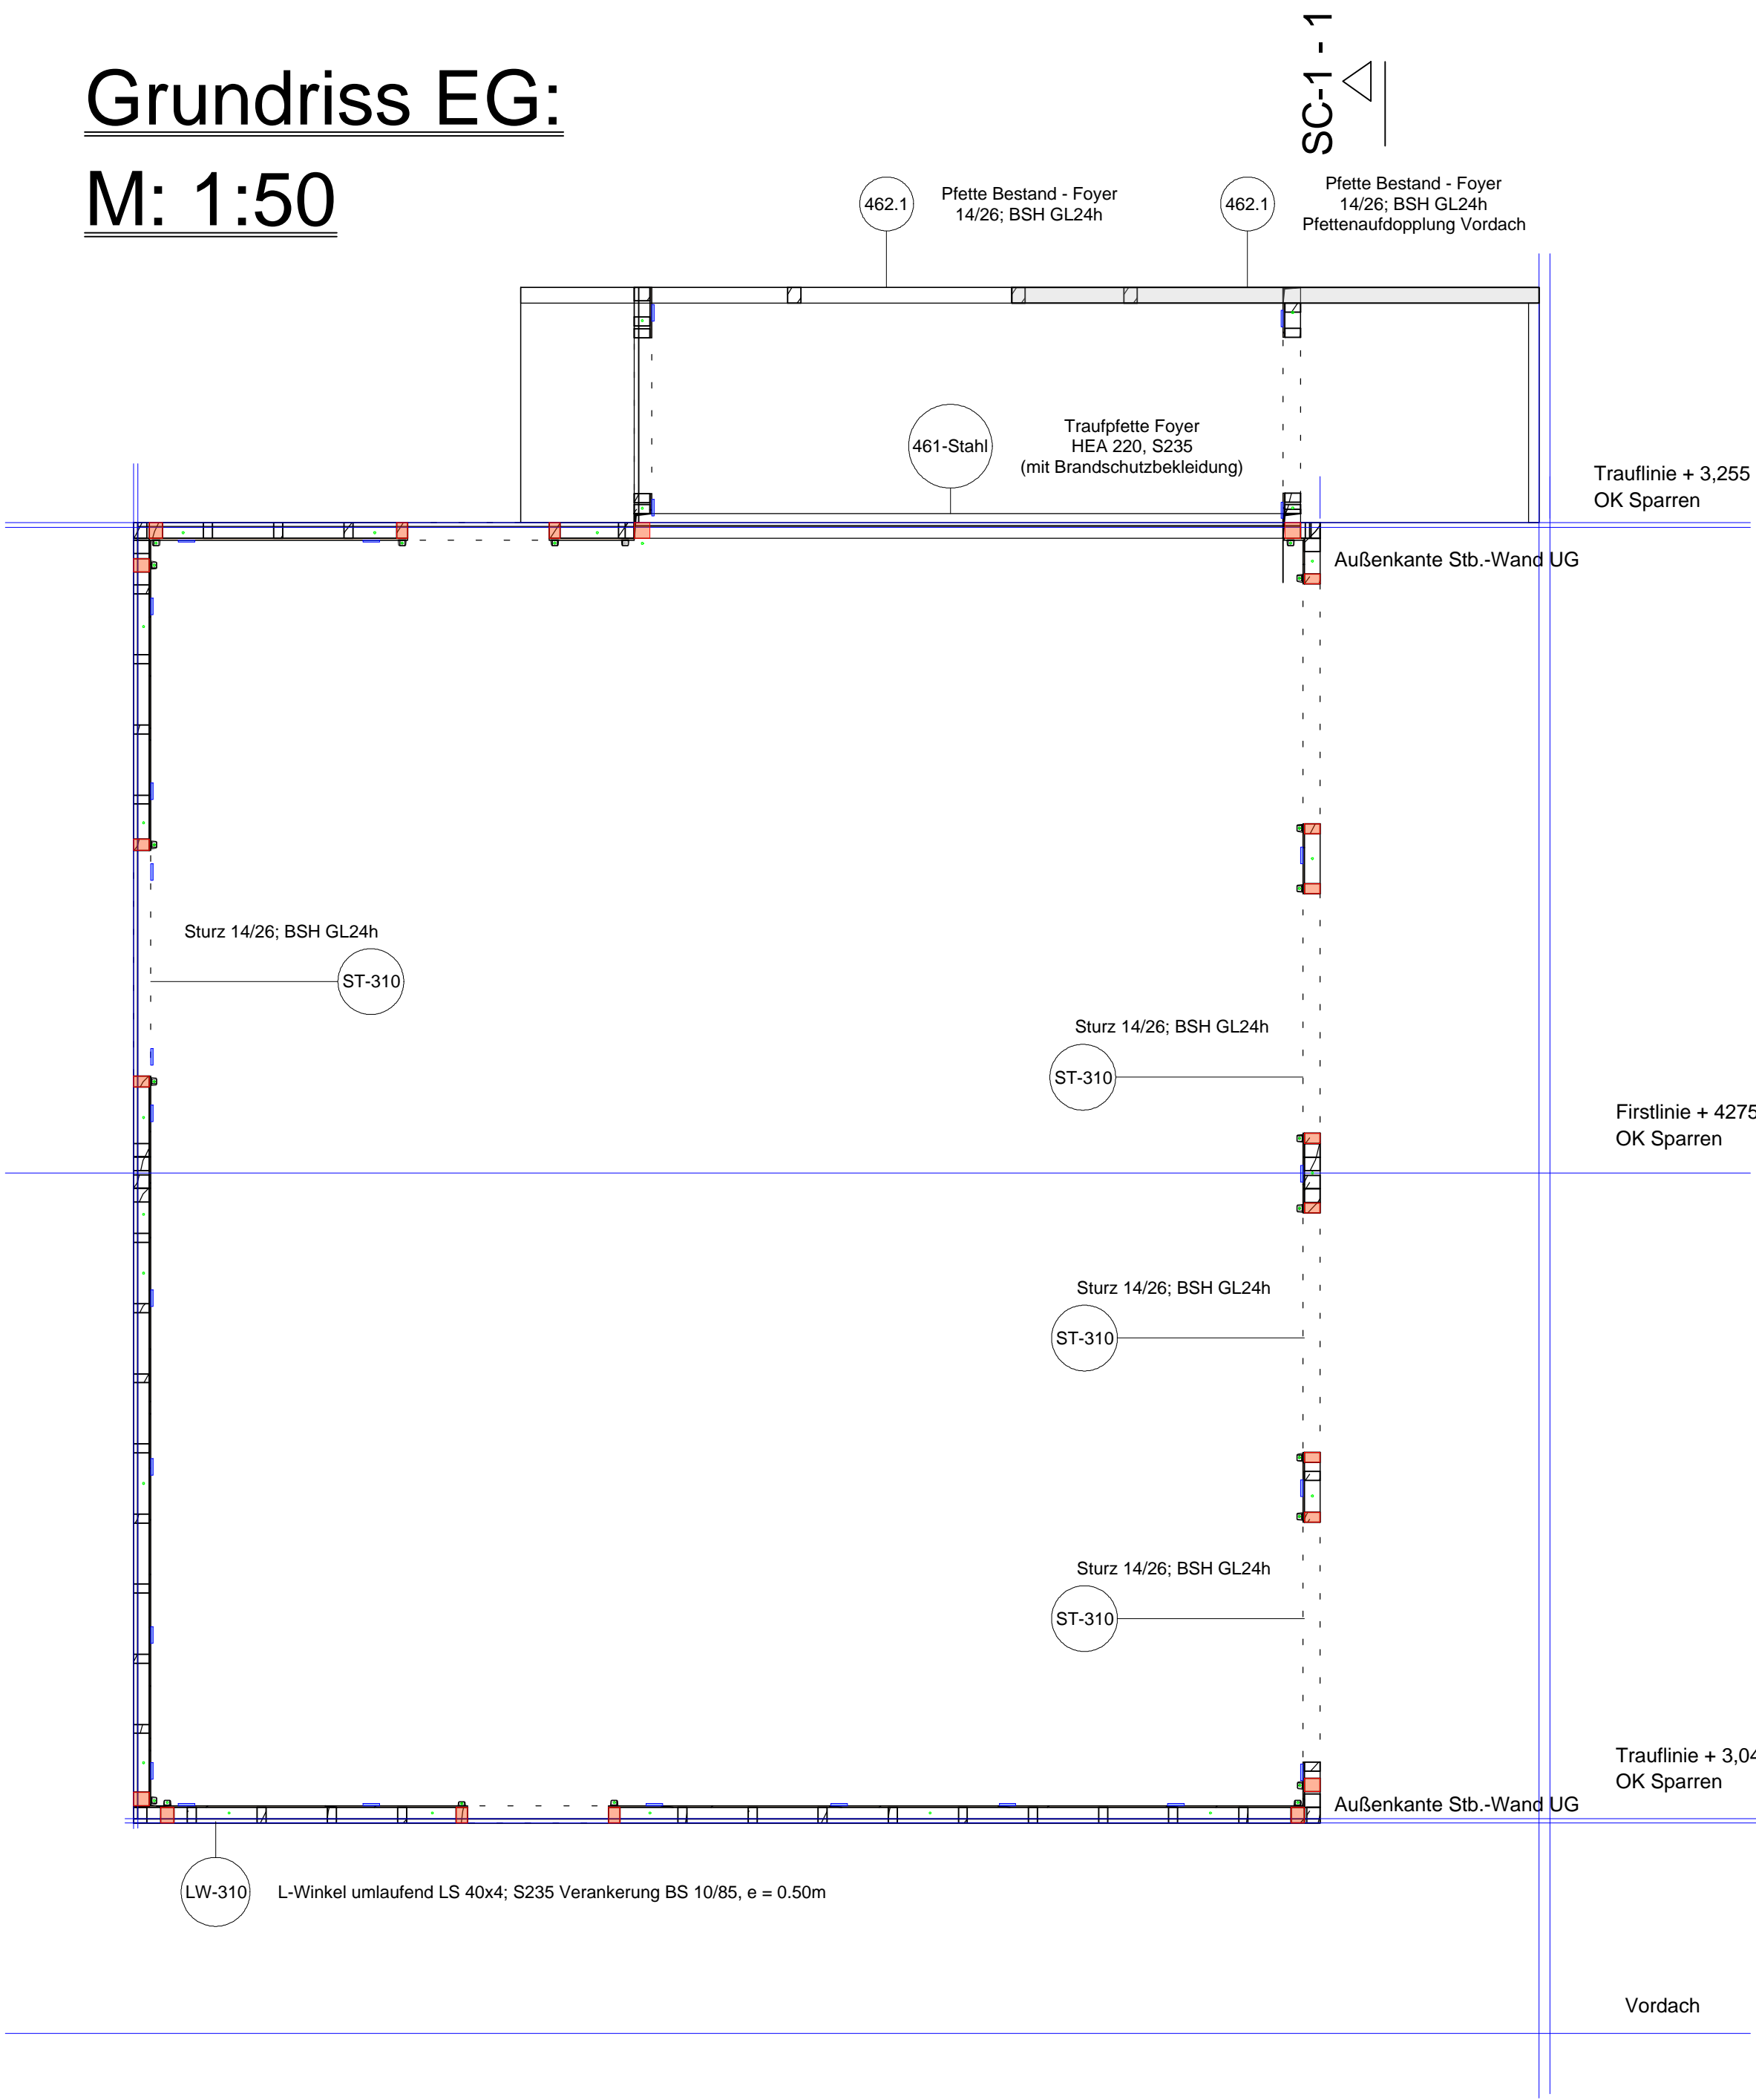

Schnitt 1-1:

M: 1:25

