




AN_01-Querdruckverstärkung - Auflager Firstpfette:

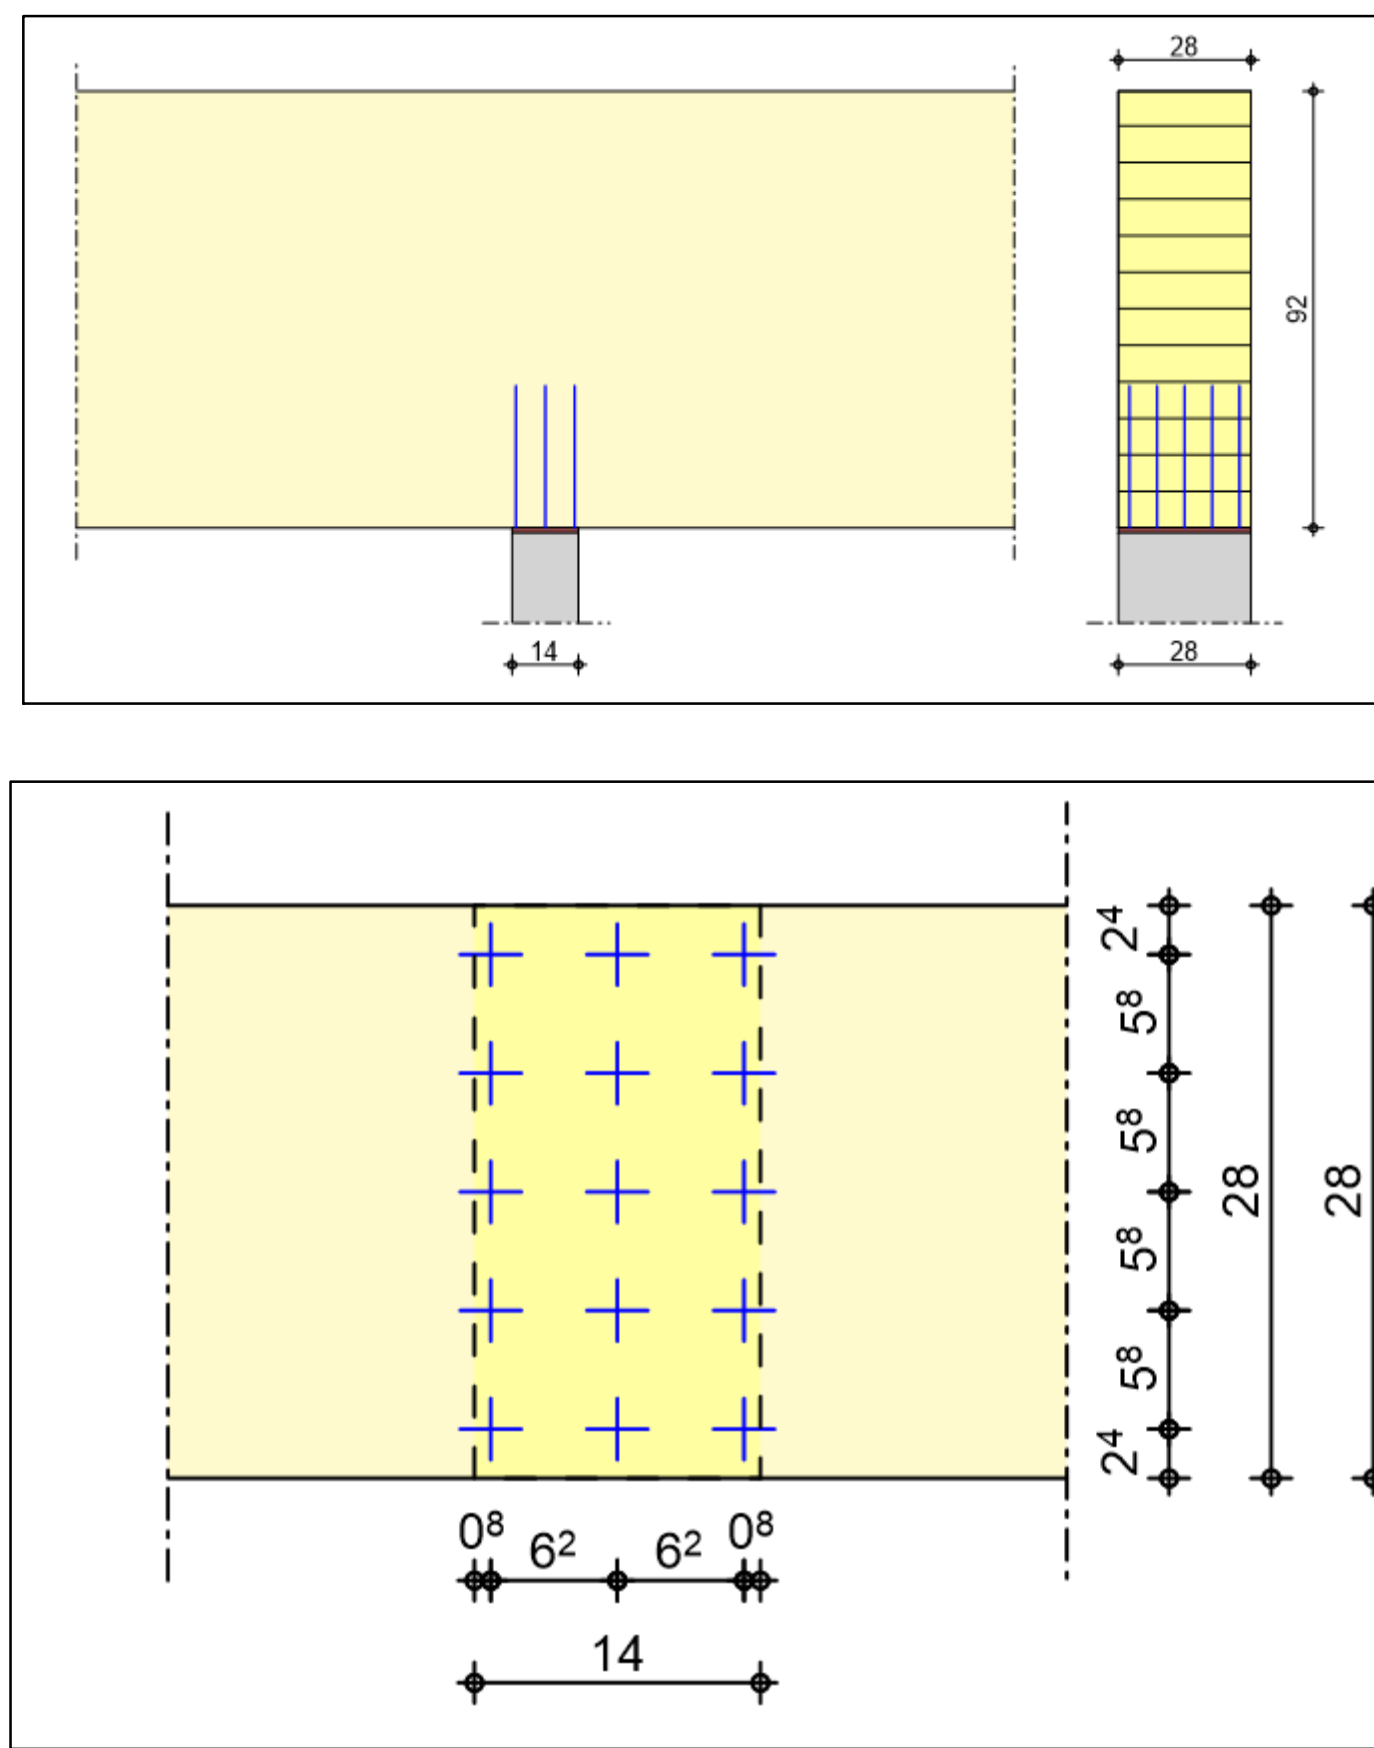


AN_02 - Zug-und Schubverankerung HRW:

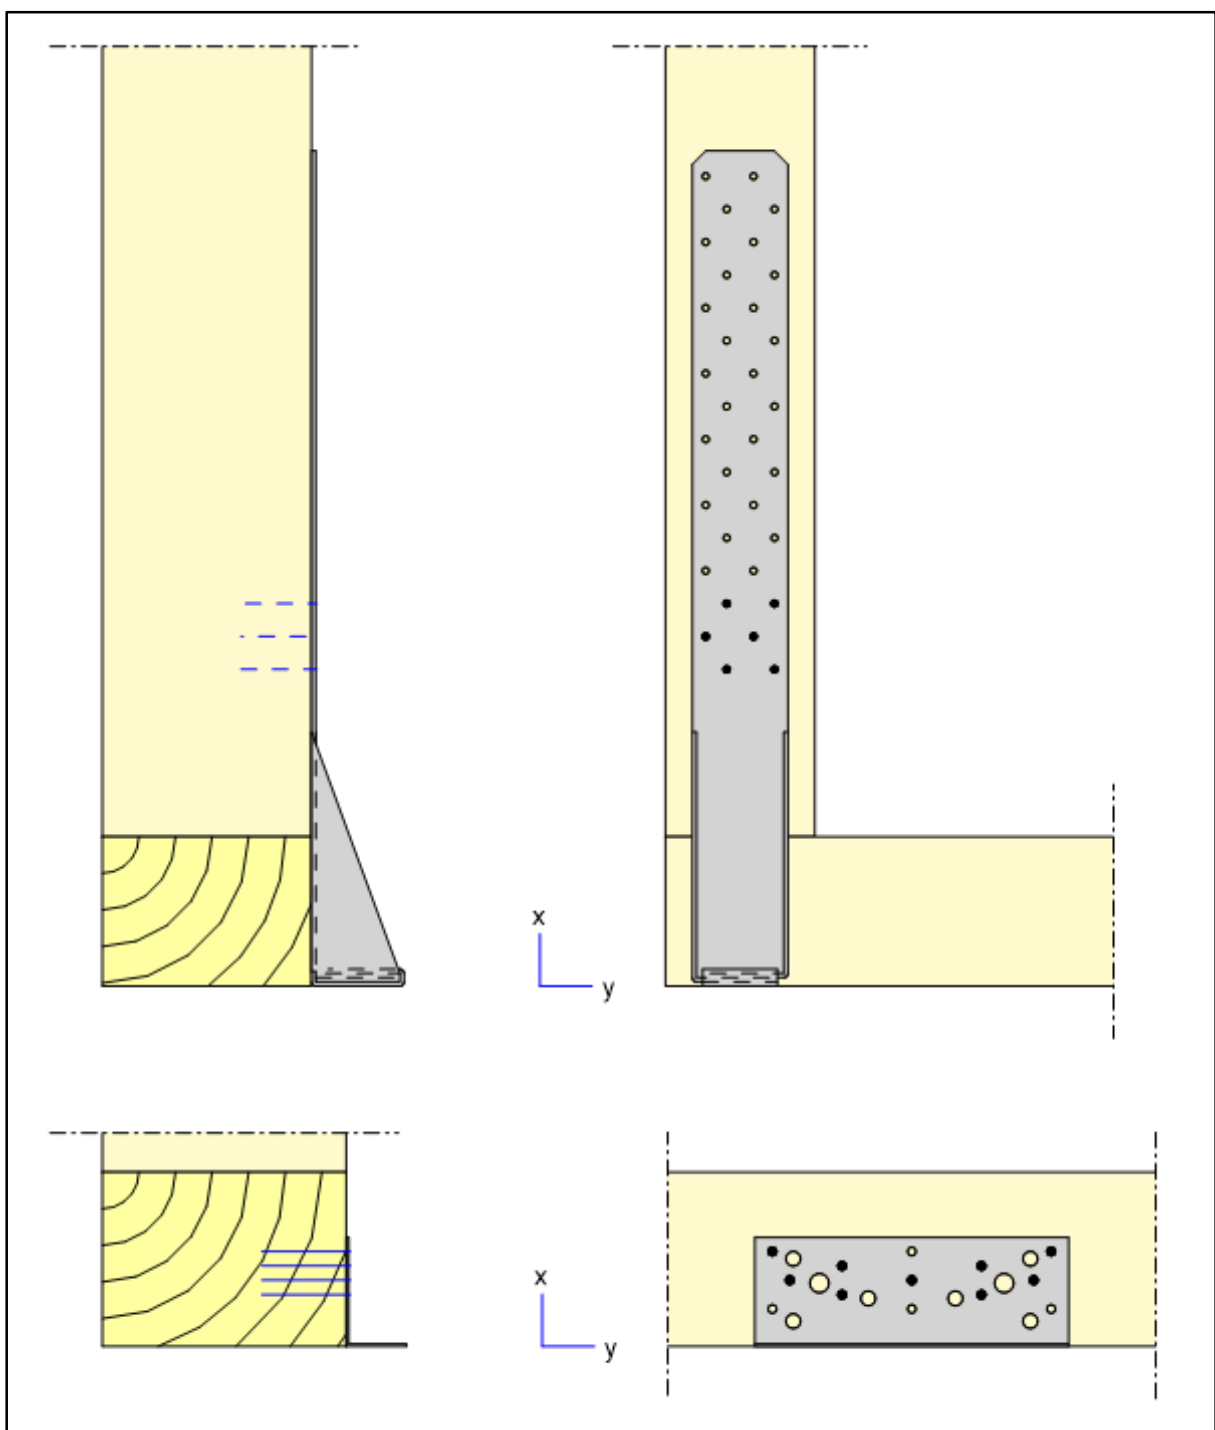


AN_03- Winkelverbinder und Bolzenanker:

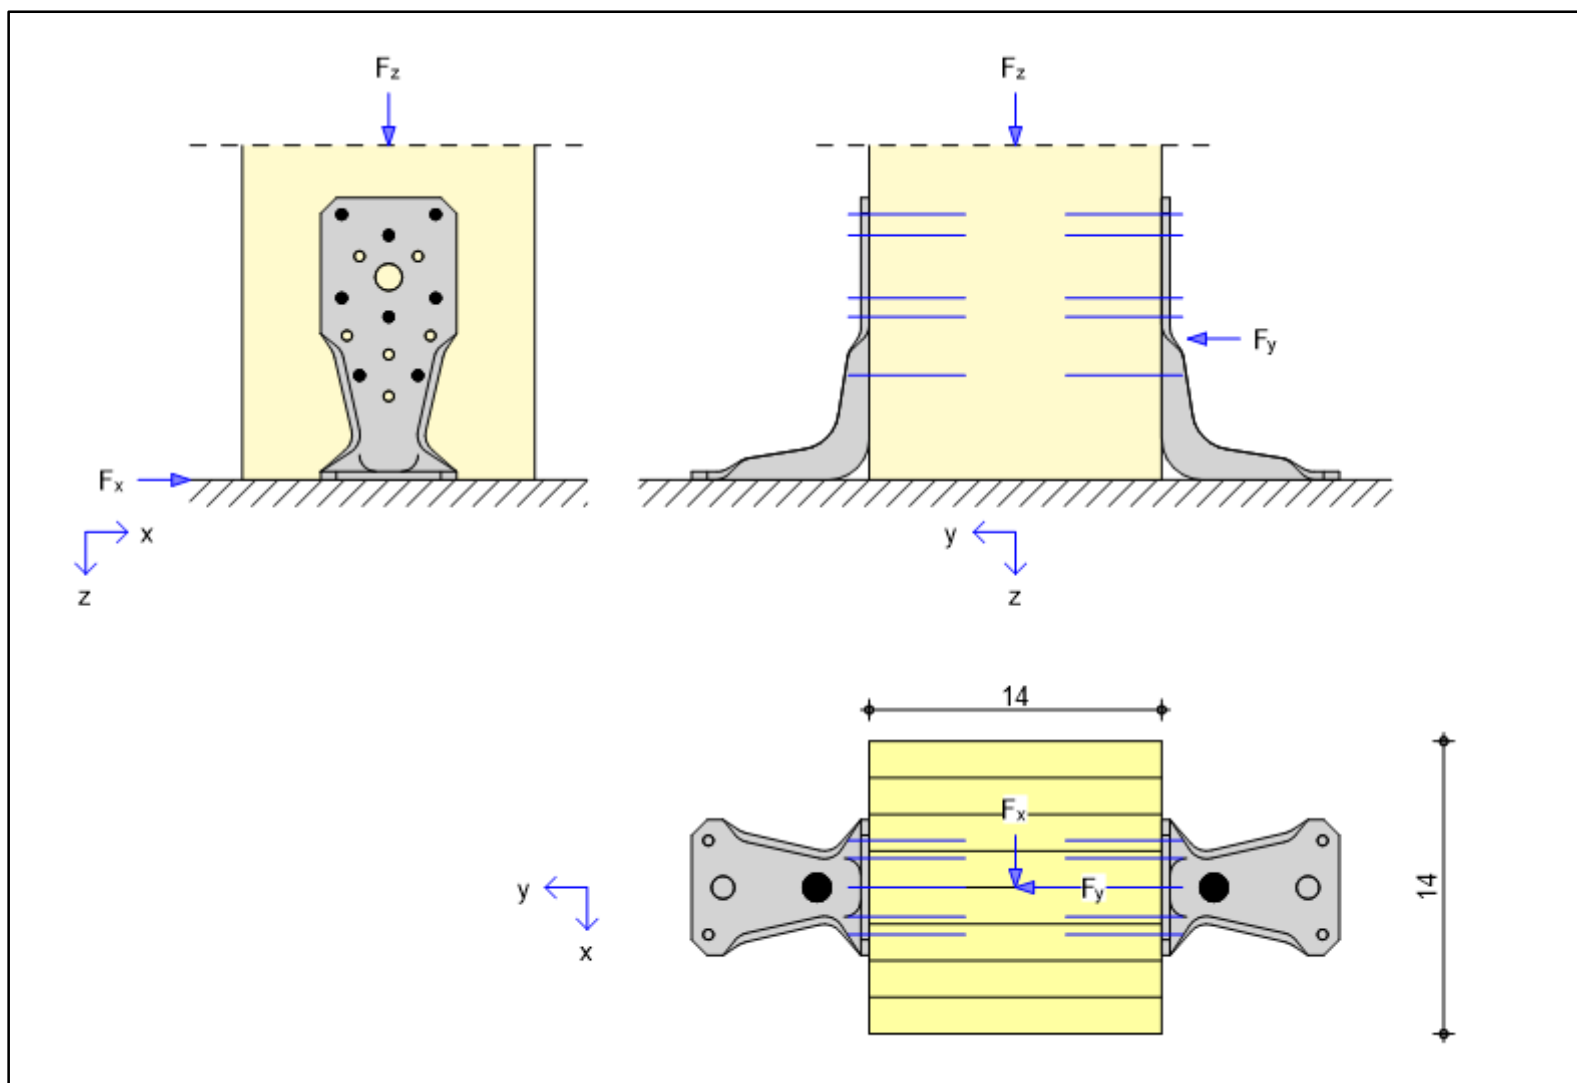


AN_04 - Sparren-Traufpfette

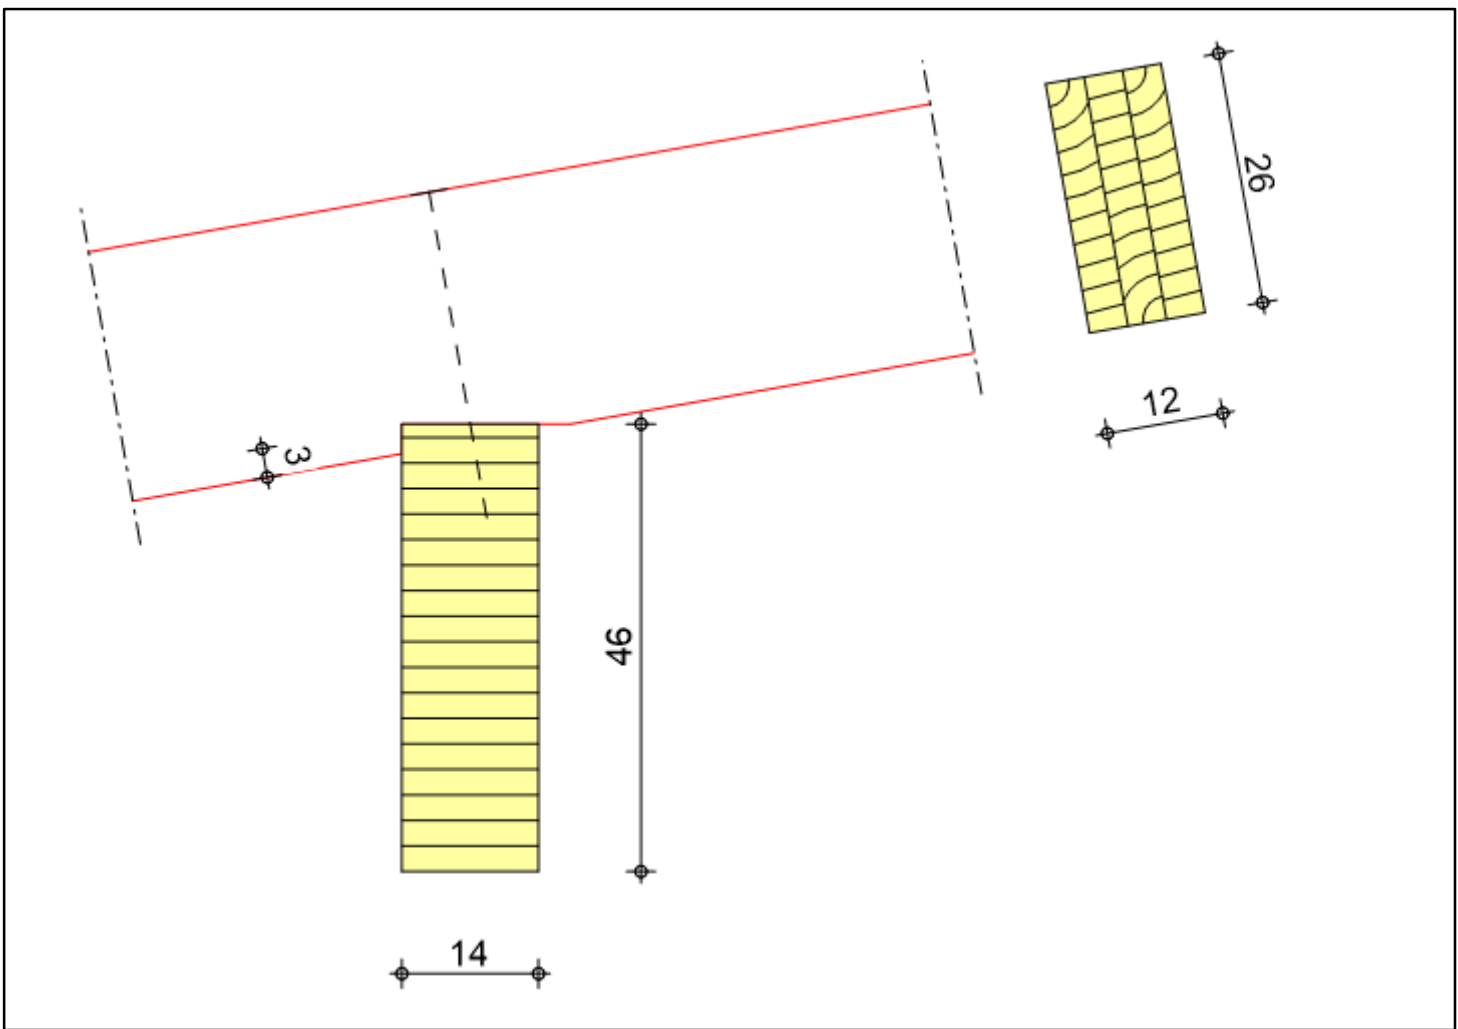


AN_05- Sparren- Firstpfette

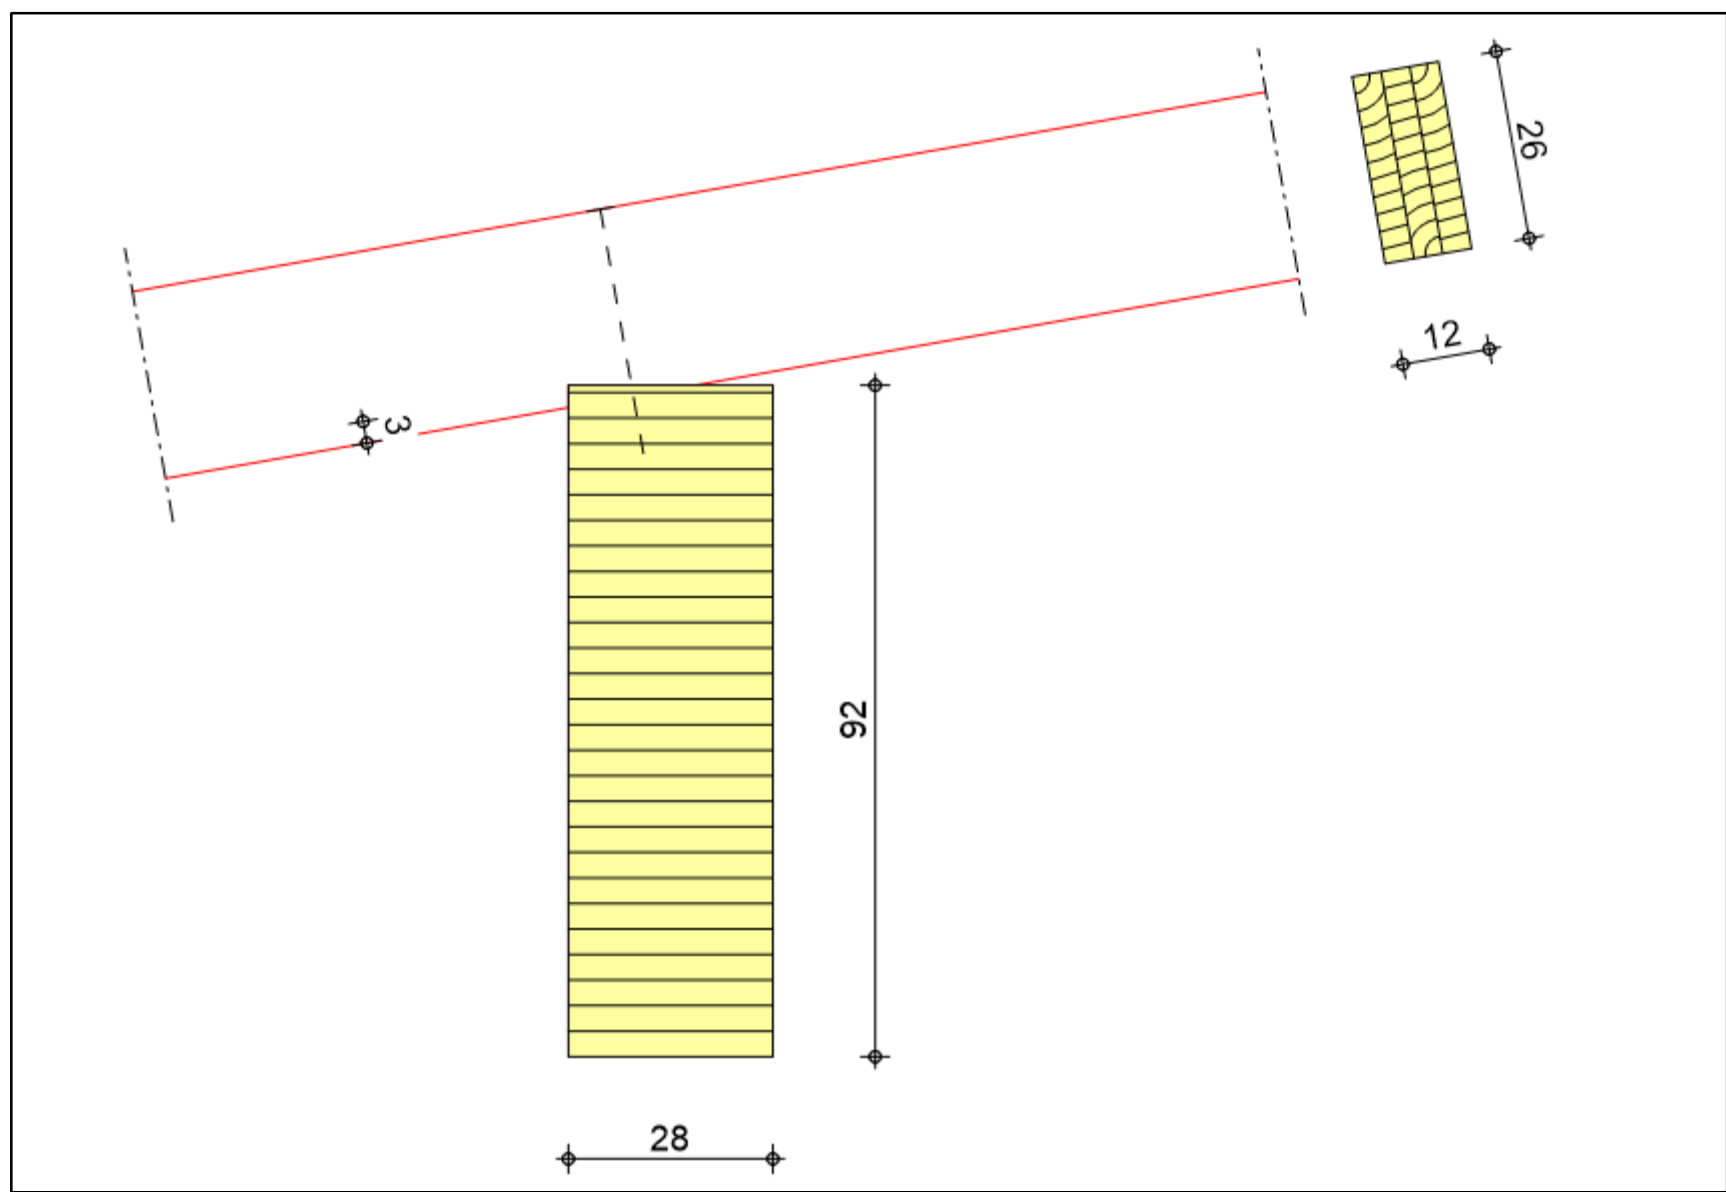

AN_06- Durchbruch Firstpfette - Verstärkung

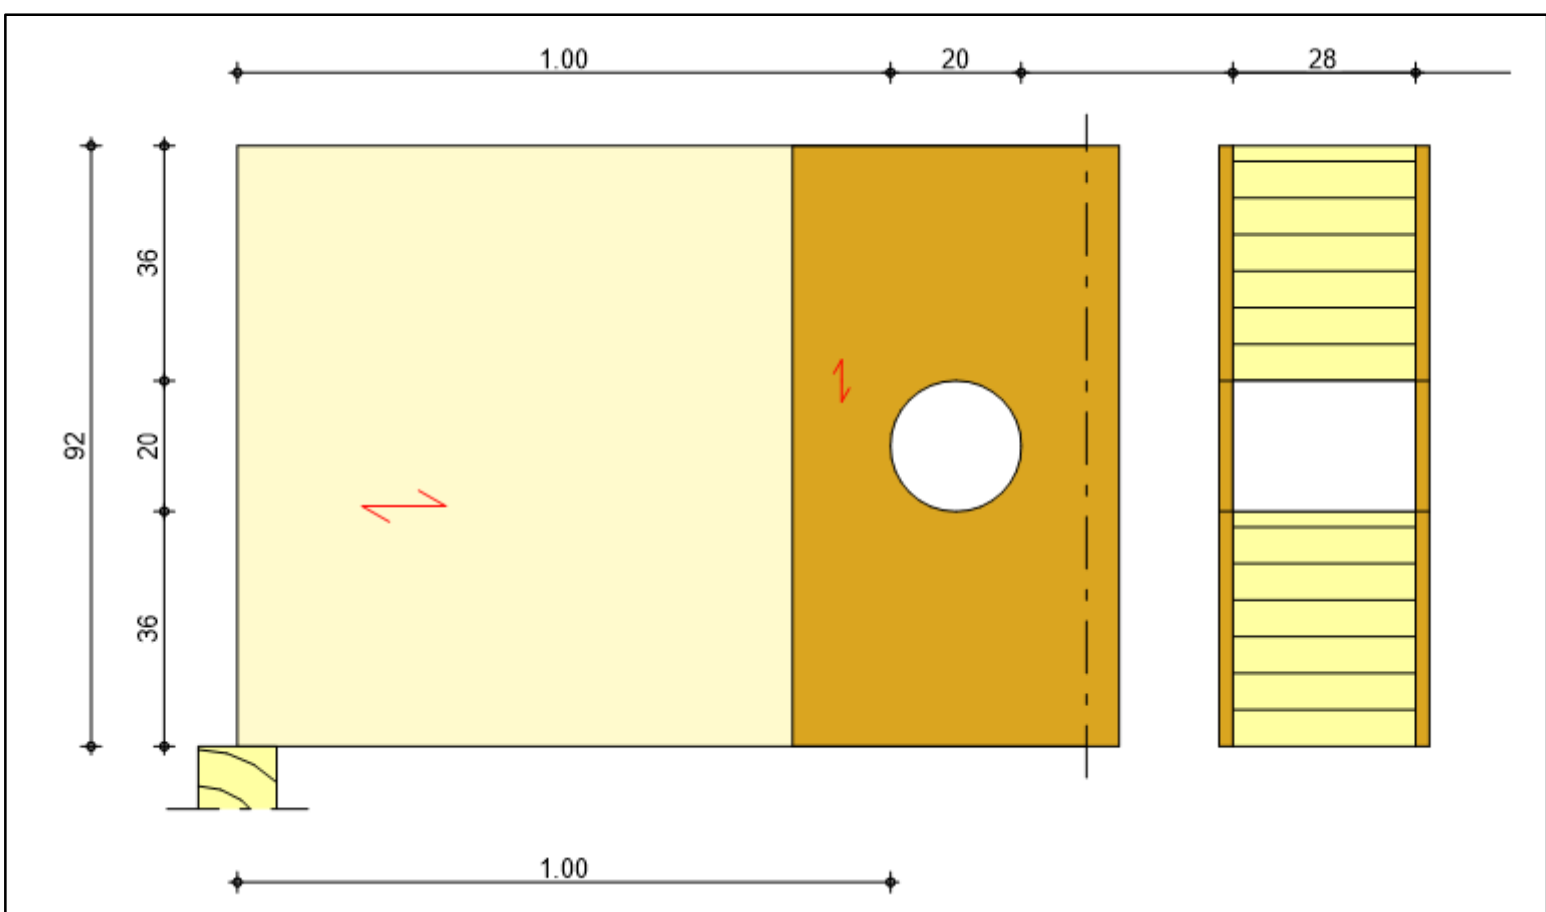

AN_07 - Zugverankerung Stützen-Pfetten-Anschluss Foyer

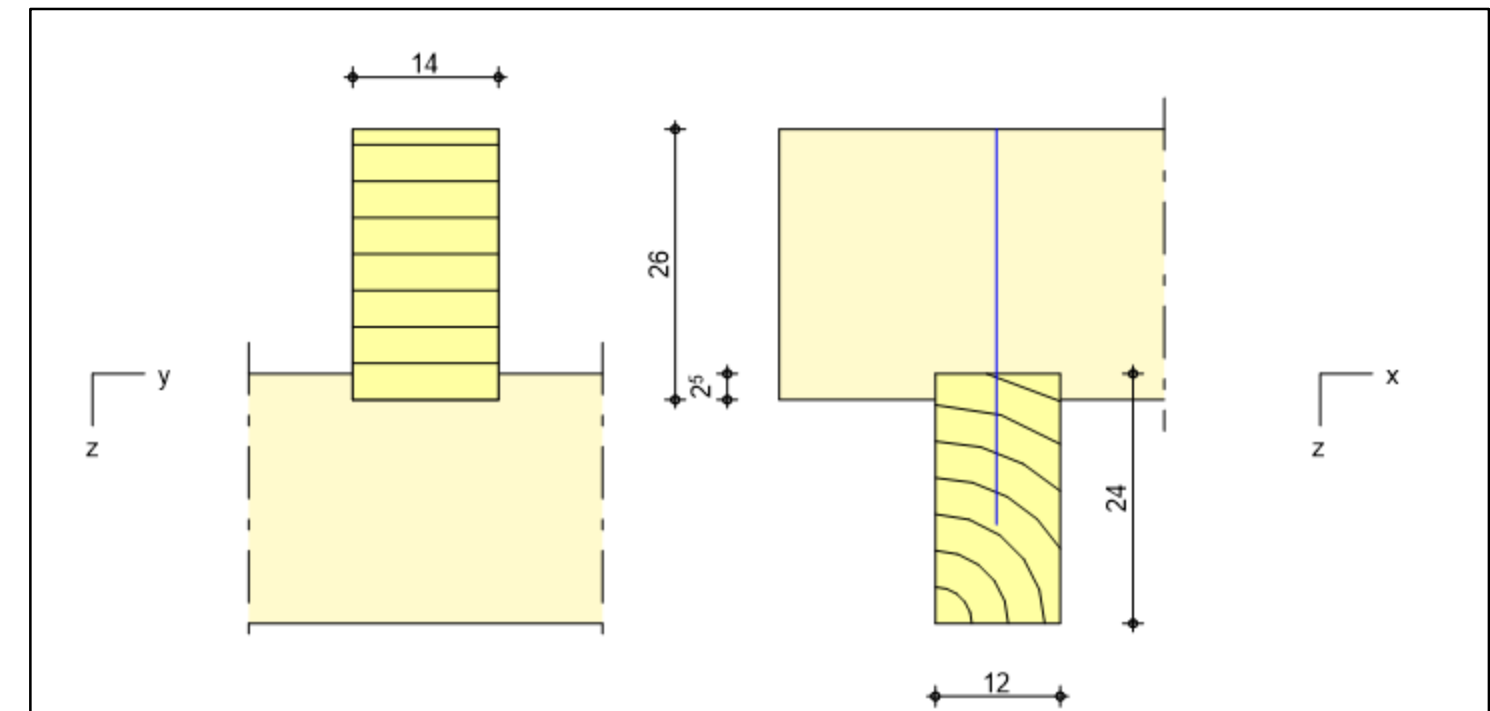

AN_08- Balkenschuh Balkenlage Foyer

