


CO2 - Überwachung - Leitungsschema - Mensa

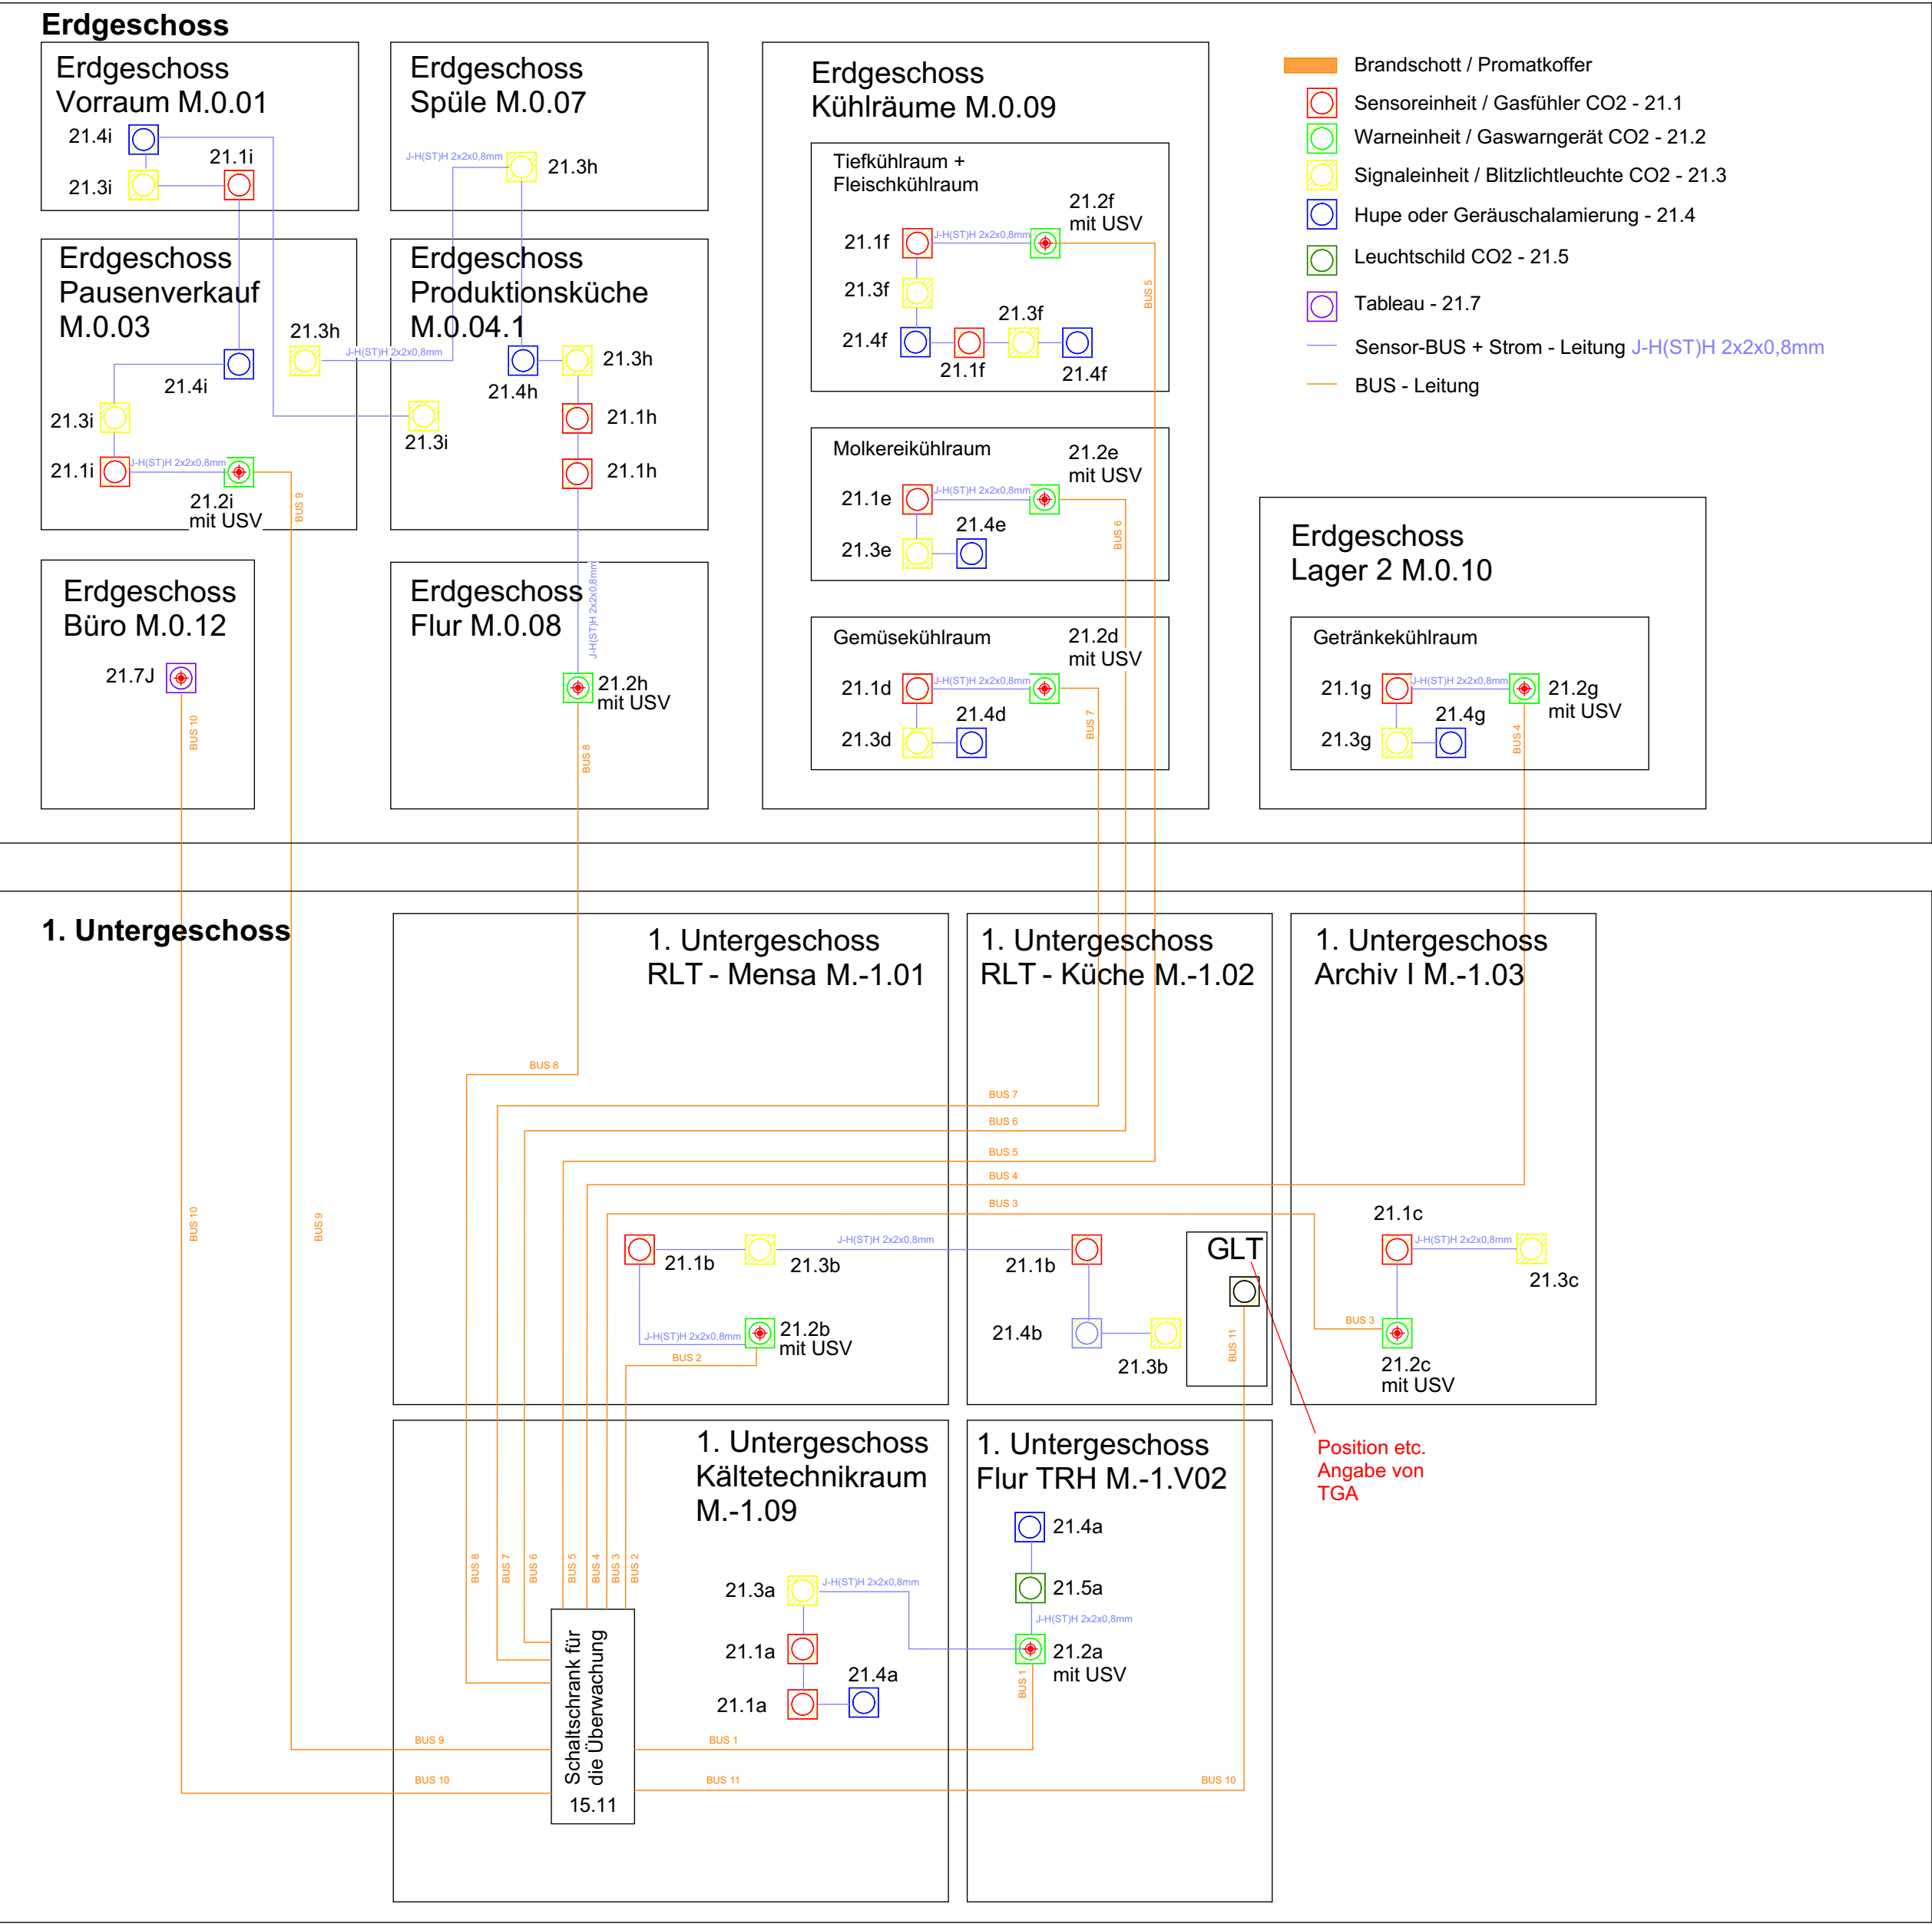

LIEGENSCHAFT:		GEMARKUNG:	
SCD			
Schulcampus Deisenhofen		FLURNUMMER (N):	
PROJEKT / BAUWERK:		LEISTUNGSBEREICH:	
Mensa, Lehrküche, Mehrzweckhalle		Küchentechnik	
PLANINHALT:		LEISTUNGSPHASE:	
Schema CO2-Überwachung Mensa		Mensa	
PLANVERFASSER / PLANFERTIGER DER KÜCHENPLANUNG		MASSSTAB:	
		1:50	
		PLAN-NR:	
		SCD_XXXMXX_KUE_PBB_5_GR_D	
		T_0_0_V_02	
PLANVERFASSER / PLANFERTIGER DER KÜCHENPLANUNG		ERSTELLER:	
		INDEX: 01	
		STATUS: Freigabe	
		DATUM: 30.01.2026	
BAUHERR:			
Zweckverband Staatlich weiterführende Schulen			
im Süden des Landkreises München			