



Kälteschema - Mensa

Erdgeschoss

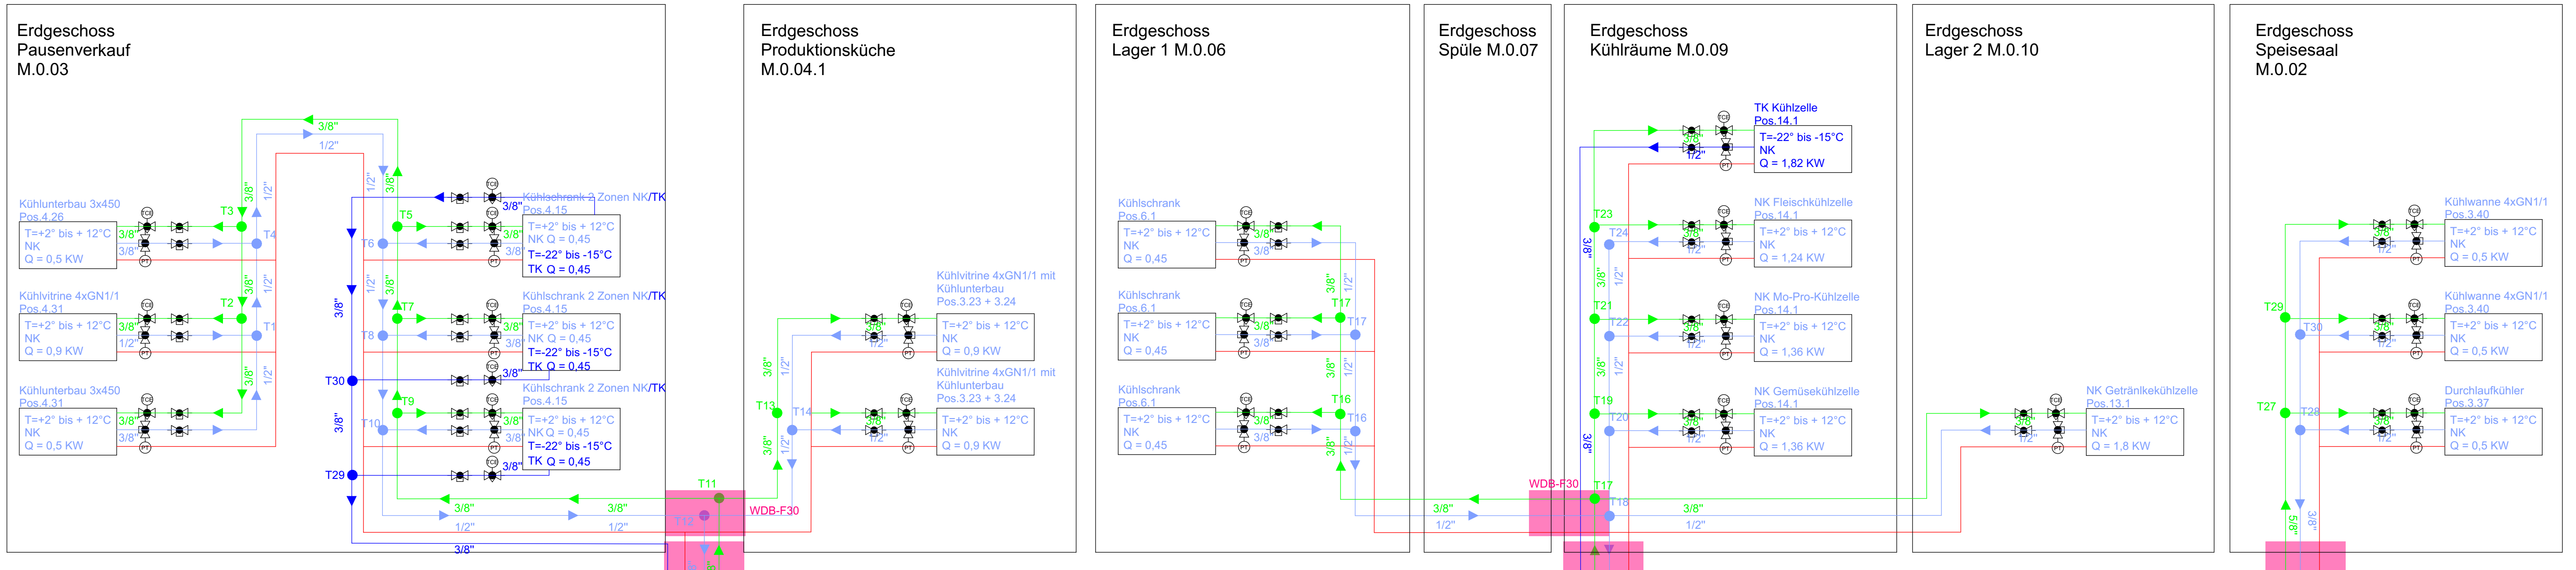

Untergeschoss

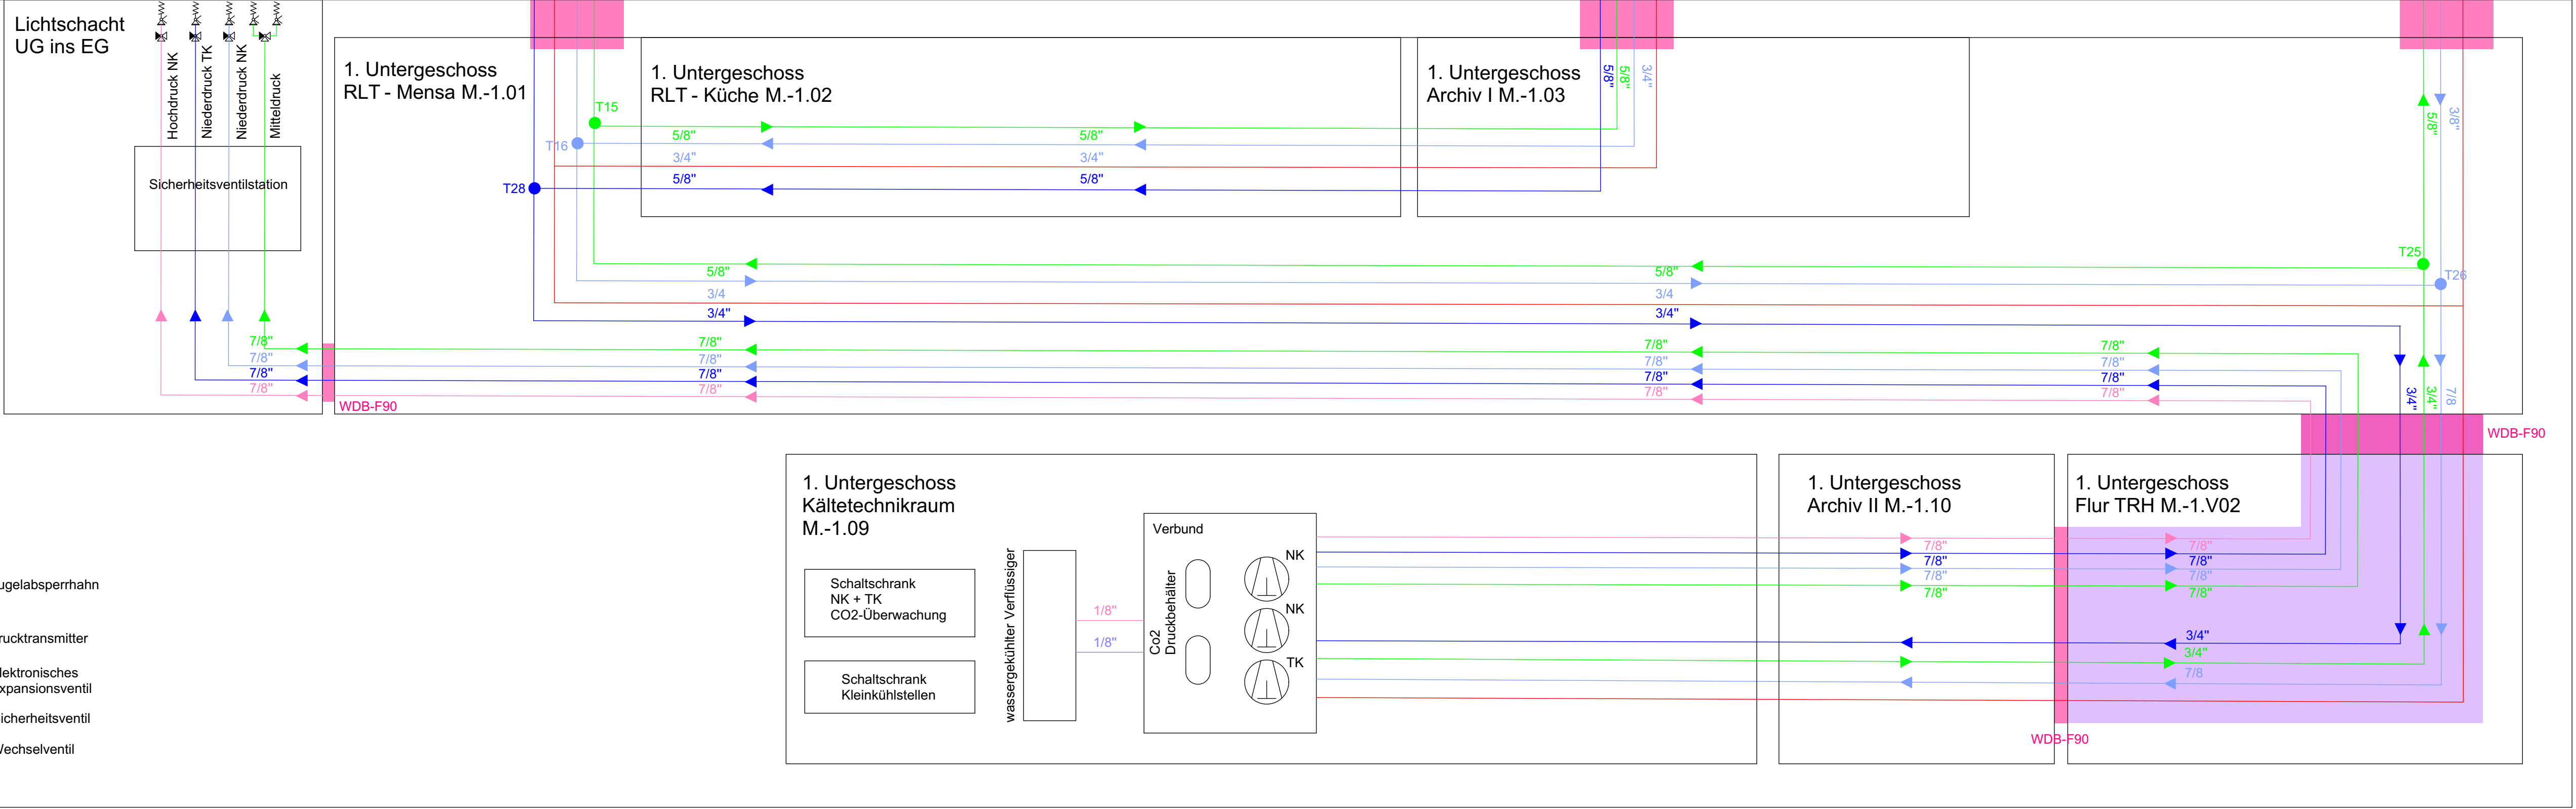

- Legende**
- Q = Kälteleistung
- Bus-Leitung / Steuerleitung
 - Druckleitung
 - Kondensatleitung
 - Flüssigkeitsleitung NK / TK
 - Saugleitung TK
 - Saugleitung NK
- T- Stücke Nk / TK
- T- Stücke TK
- T- Stücke NK
- Brandschott Wand
- Brandschott Decke
- Promatkofer F90
- Kugelabsperrhahn
- Drucktransmitter
- Elektronisches Expansionsventil
- Sicherheitsventil
- Wechselventil

244

PROJEKT-NR.

LIEGENSCHAFT:	GEMARKUNG:
SCD	
Schulcampus Deisenhofen	FLURNUMMER (N):
PROJEKT / BAUWERK:	LEISTUNGSBEREICH:
Mensa, Lehrküche, Mehrzweckhalle	Küchentechnik
	LEISTUNGSPHASE:
	Mensa
PLANINHALT:	MASSSTAB: 1:50
Kälteschema	PLAN-NR:
	SCD_XXXMXX_KUE_PBB_5_GR_D
	T_0_1_V_00
PLANVERFASSER / PLANFERTIGER DER KÜCHENPLANUNG	ERSTELLER:
	INDEX: 00
	STATUS: Freigabe
	DATUM: 30.01.2026
BAUHERR:	
Zweckverband Staatlich weiterführende Schulen im Süden des Landkreises München	