


| | |
|--|--|
| Frank + Bumiller + Kraft | Projekt: Unterföhring, Gewerbegebiet KIESA |
| Grundbauingenieure VBI GmbH | Projektnr.: 38074G |
| Hofangerstraße 82 - 81735 München | Datum: 21.11.2019 |
| Tel.: 089/520 346-0 - E-Mail: info@ib-fbk.de | Anlage: 7.1.1.4 |

RKS 4


Ansatzpunkt: GOK

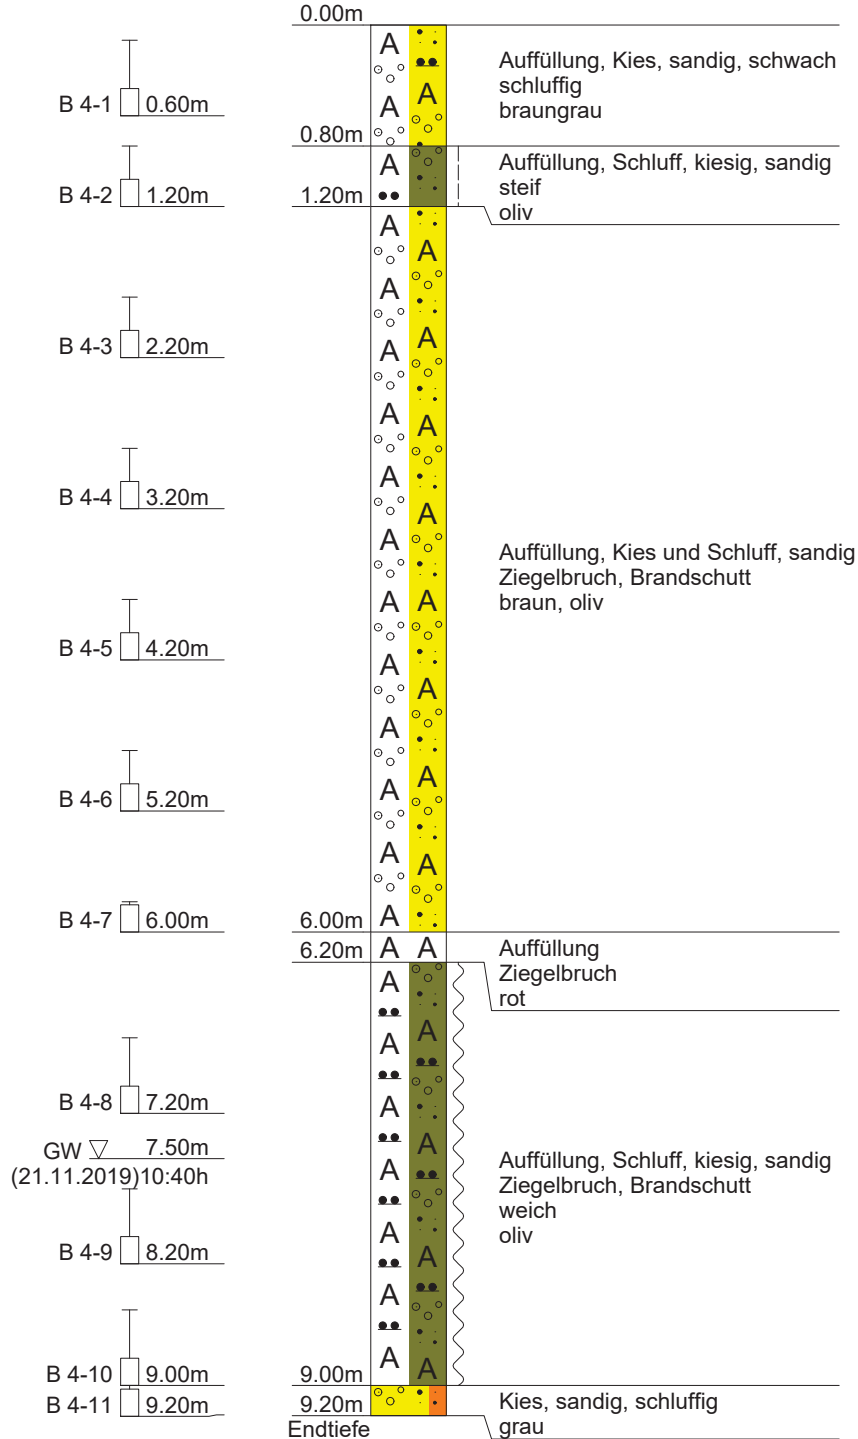

| | |
|--|--|
| Frank + Bumiller + Kraft | Projekt: Unterföhring, Gewerbegebiet KIESA |
| Grundbauingenieure VBI GmbH | Projektnr.: 38074G |
| Hofangerstraße 82 - 81735 München | Datum: 20.11.2019 |
| Tel.: 089/520 346-0 - E-Mail: info@ib-fbk.de | Anlage: 7.1.1.5 |

RKS 5

Ansatzpunkt: GOK

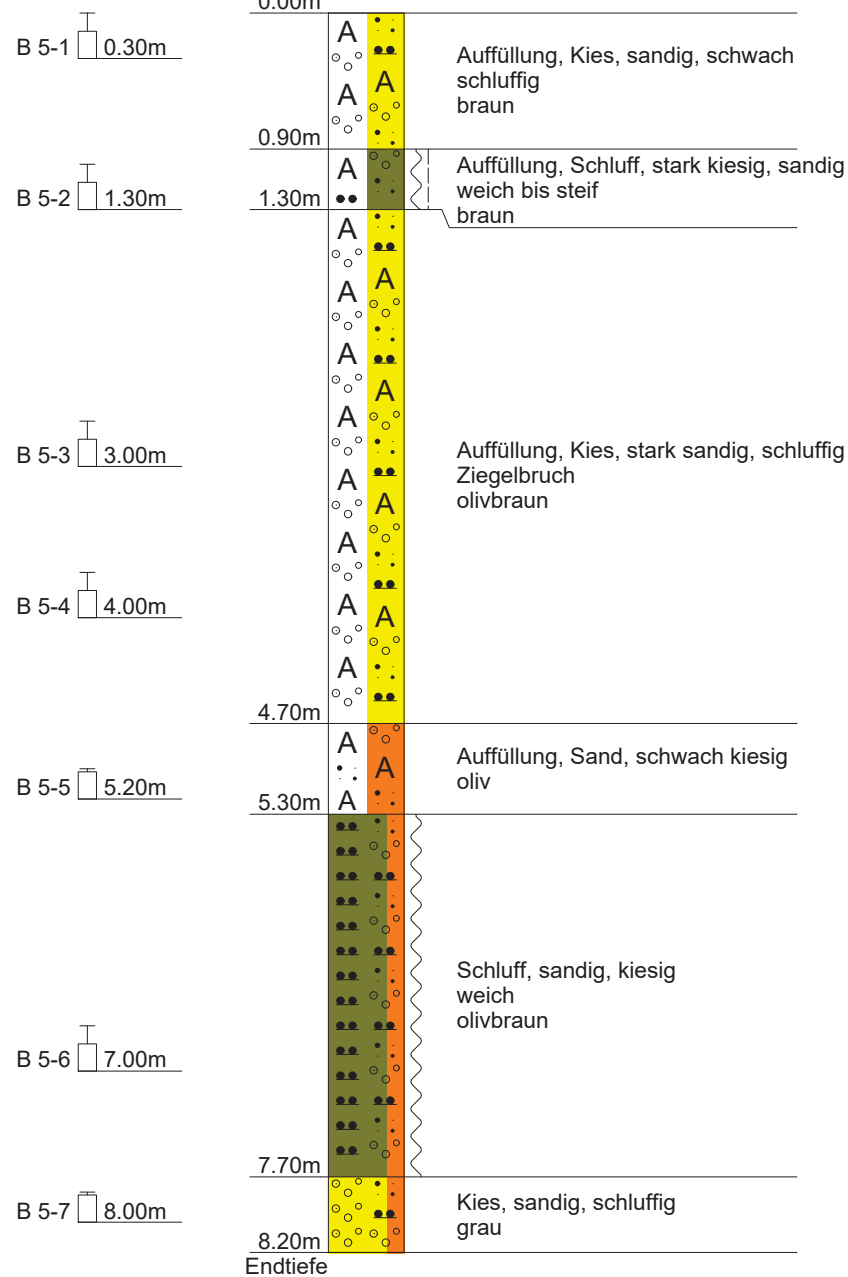

Bohrloch eingefallen, kein WSP messbar
Bohrgut ab 7,8 m nass