
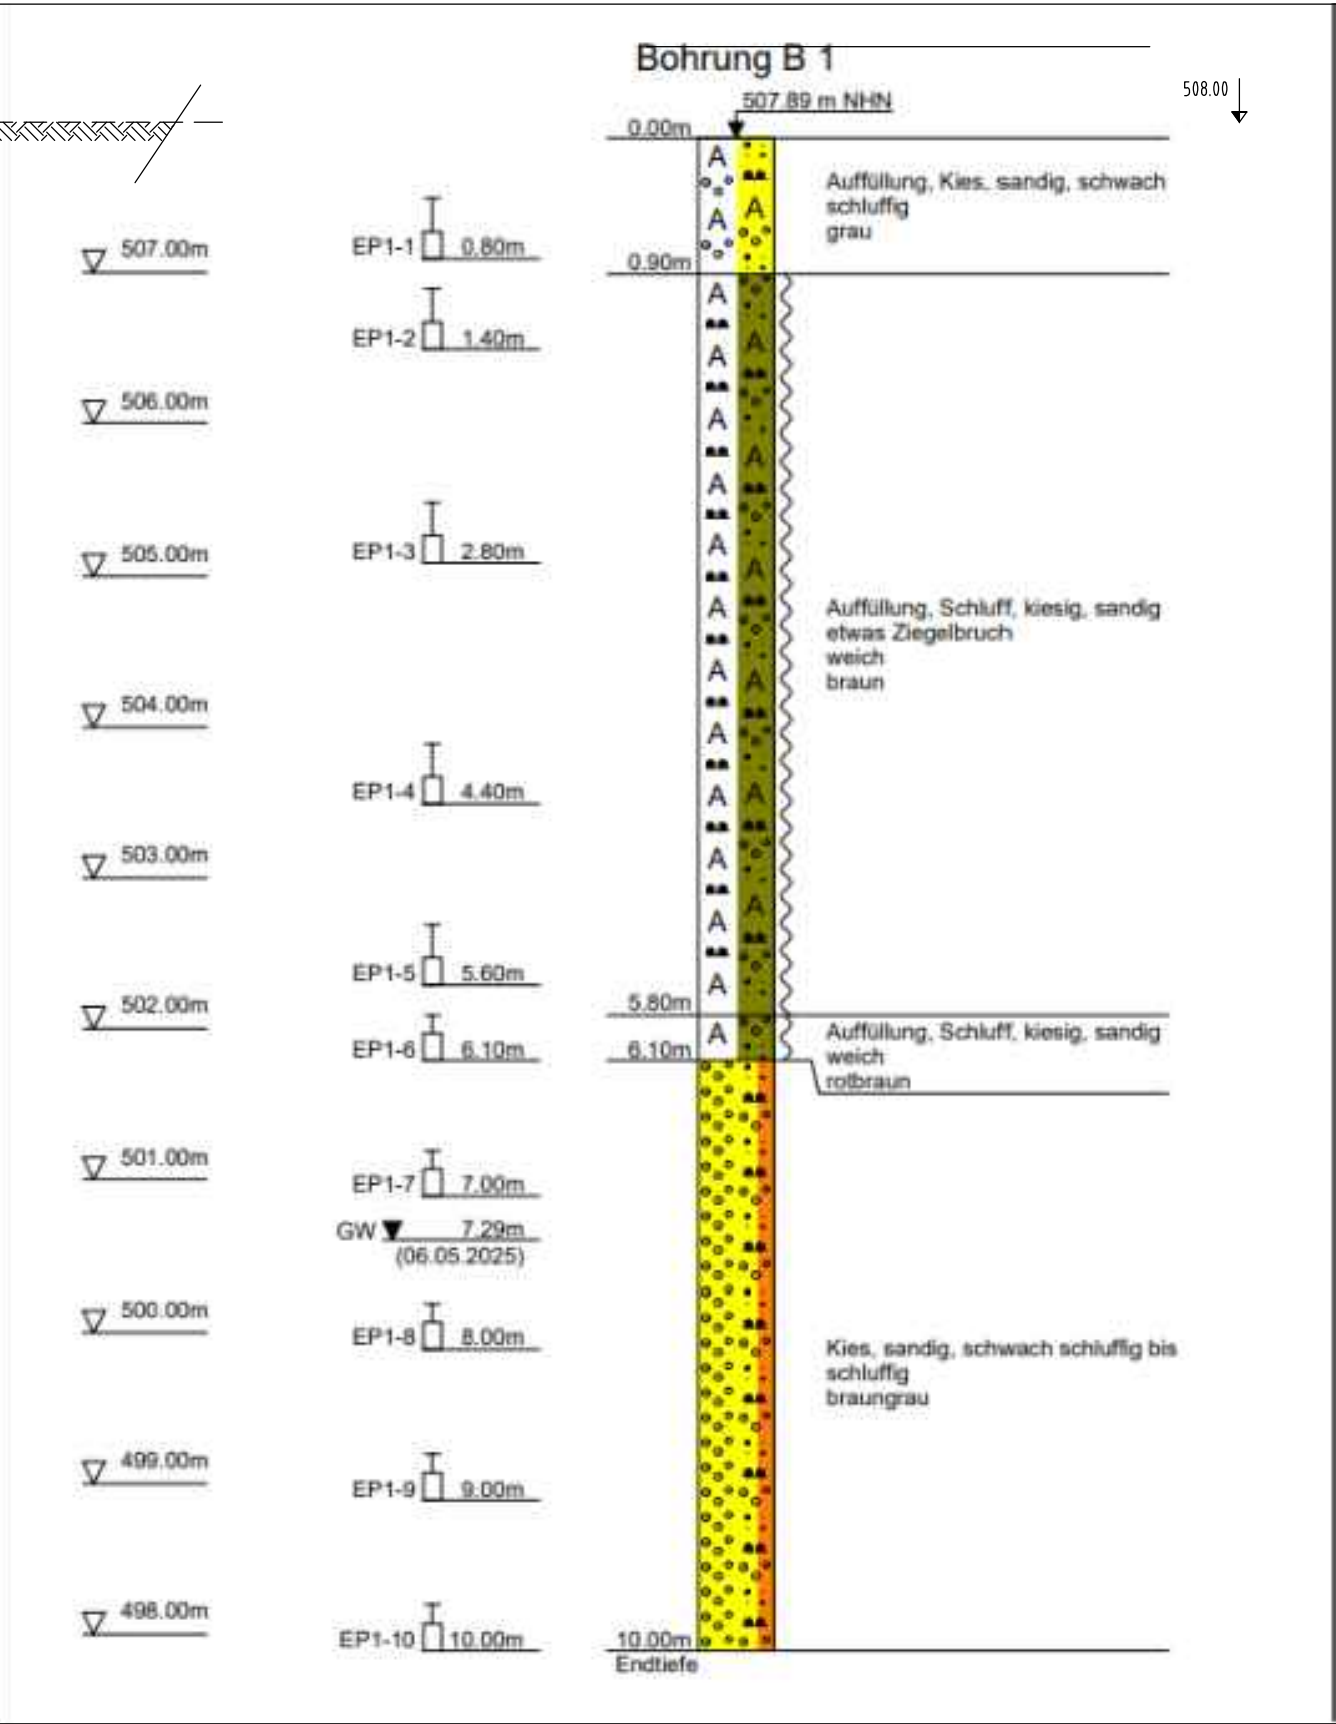


SCHNITT A - A

DETAIL TRAUFSSTREIFEN  
M 1: 25

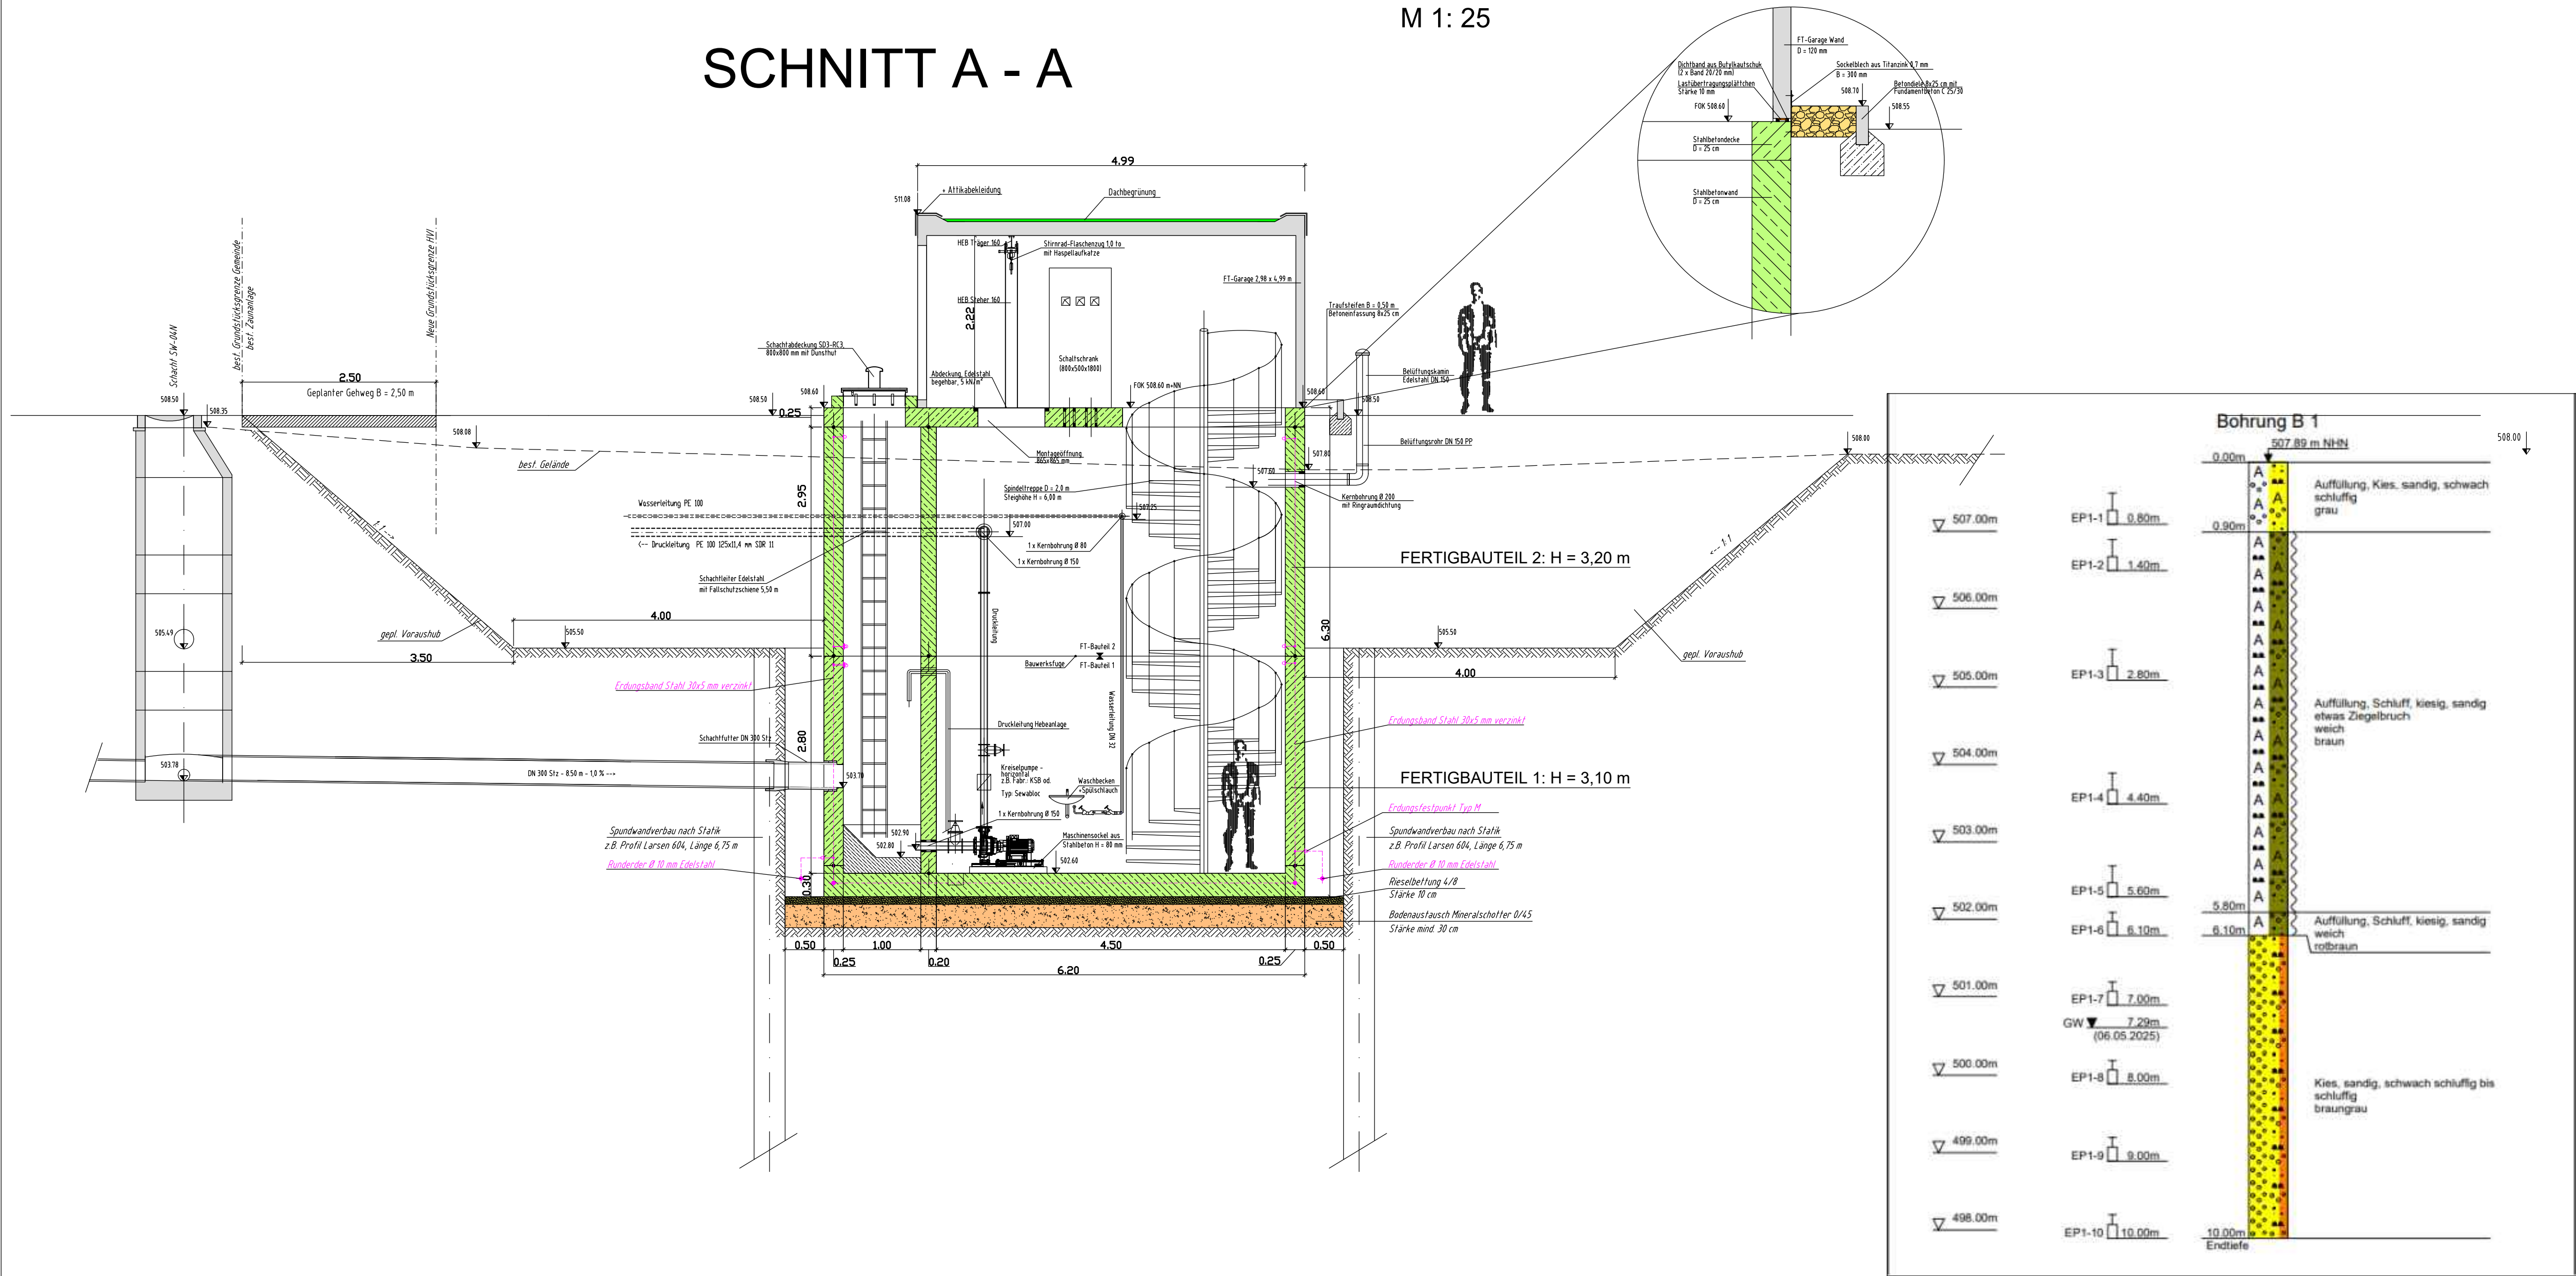

Nr.	Art der Änderung	Datum	Name

--

Gemeinde Unterföhring Münchner Straße 70 85774 Unterföhring		Unterlage Nr.: E Blatt Nr.: K-04.3
ENTWURF		Datum
Entwässerung "Neues Mitterfeld" in Unterföhring		Zeichen
Aufgestellt:		Maßstab: 1: 50
Gesehen:		