



Längsschnitt, schematisch West-Ost M 1: 100

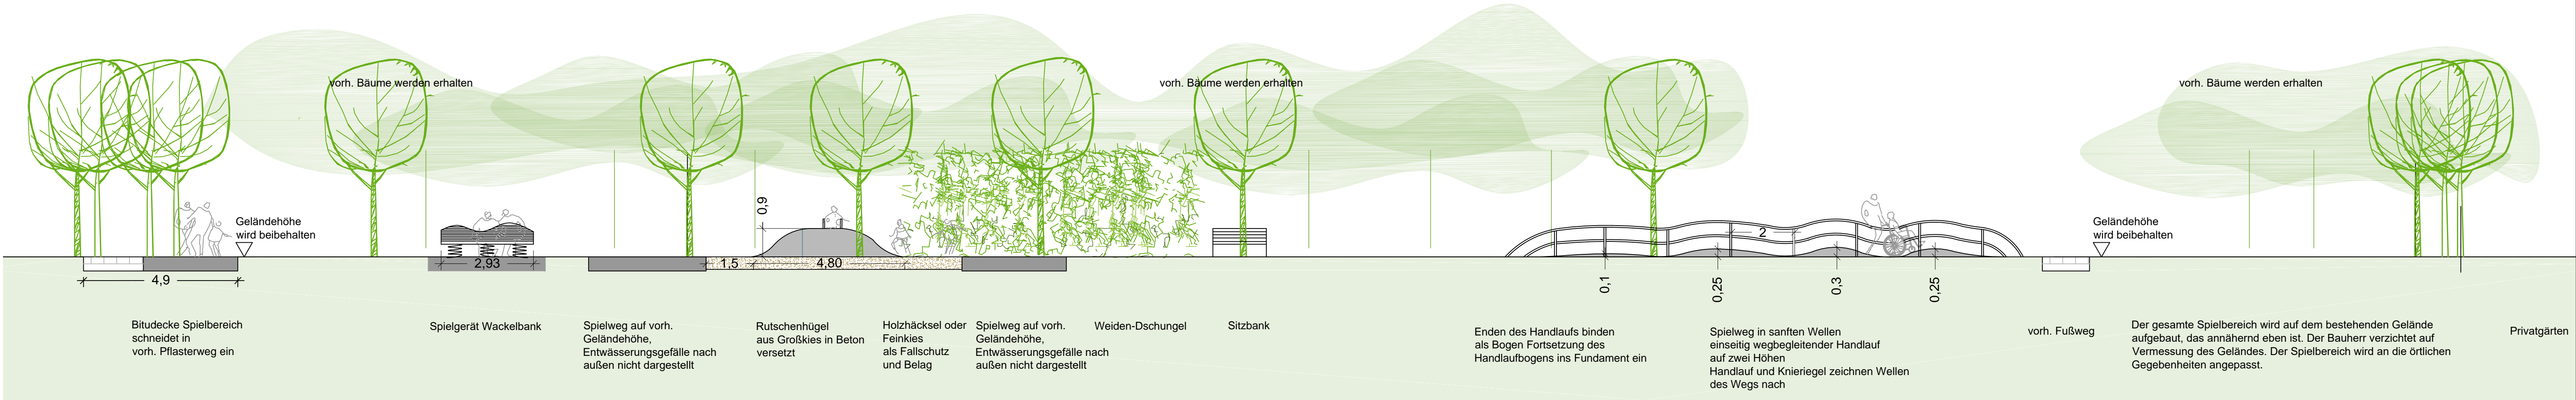

Wackelbank, Fa. Emsland Spielgeräte



Fantasiestier, Natursteine

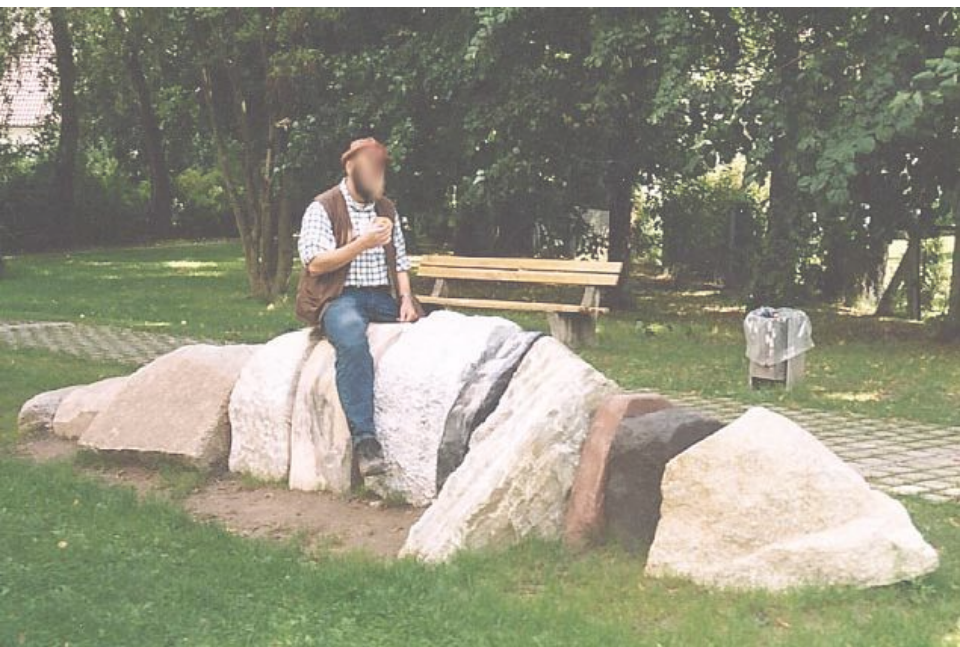

Rutschenhügel aus Großkieseln



Stehwippe, Fa. Emsland Spielgeräte



Weidenschungel, Spielstrecke Bitudecke



Partnerschaukel, Fa. Emsland Spielgeräte



Slackline, Fa. Maier Spielgeräte



Böschungsbefestigung in Spielplätzen mit Naturstein Packlage,



Weidentunnel



Projekt:
**Markt Roßtal
Inklusiver Spielplatz
im Sportzentrum an der Hochstraße**

Bauherr:

**Markt Roßtal
Marktpl. 1
90574 Roßtal**

Planinhalt:

Werkplan Systemschnitte

Maßstab **1:100**
Datum **04.02.2026**

Planverfasser:
Landschaftsarchitektin Manuela Scheuerer
Nürnberger Straße 61
90762 Fürth
Tel.: 0911 - 9749 160
scheuerer.la@arcor.de

