


## Kealschule

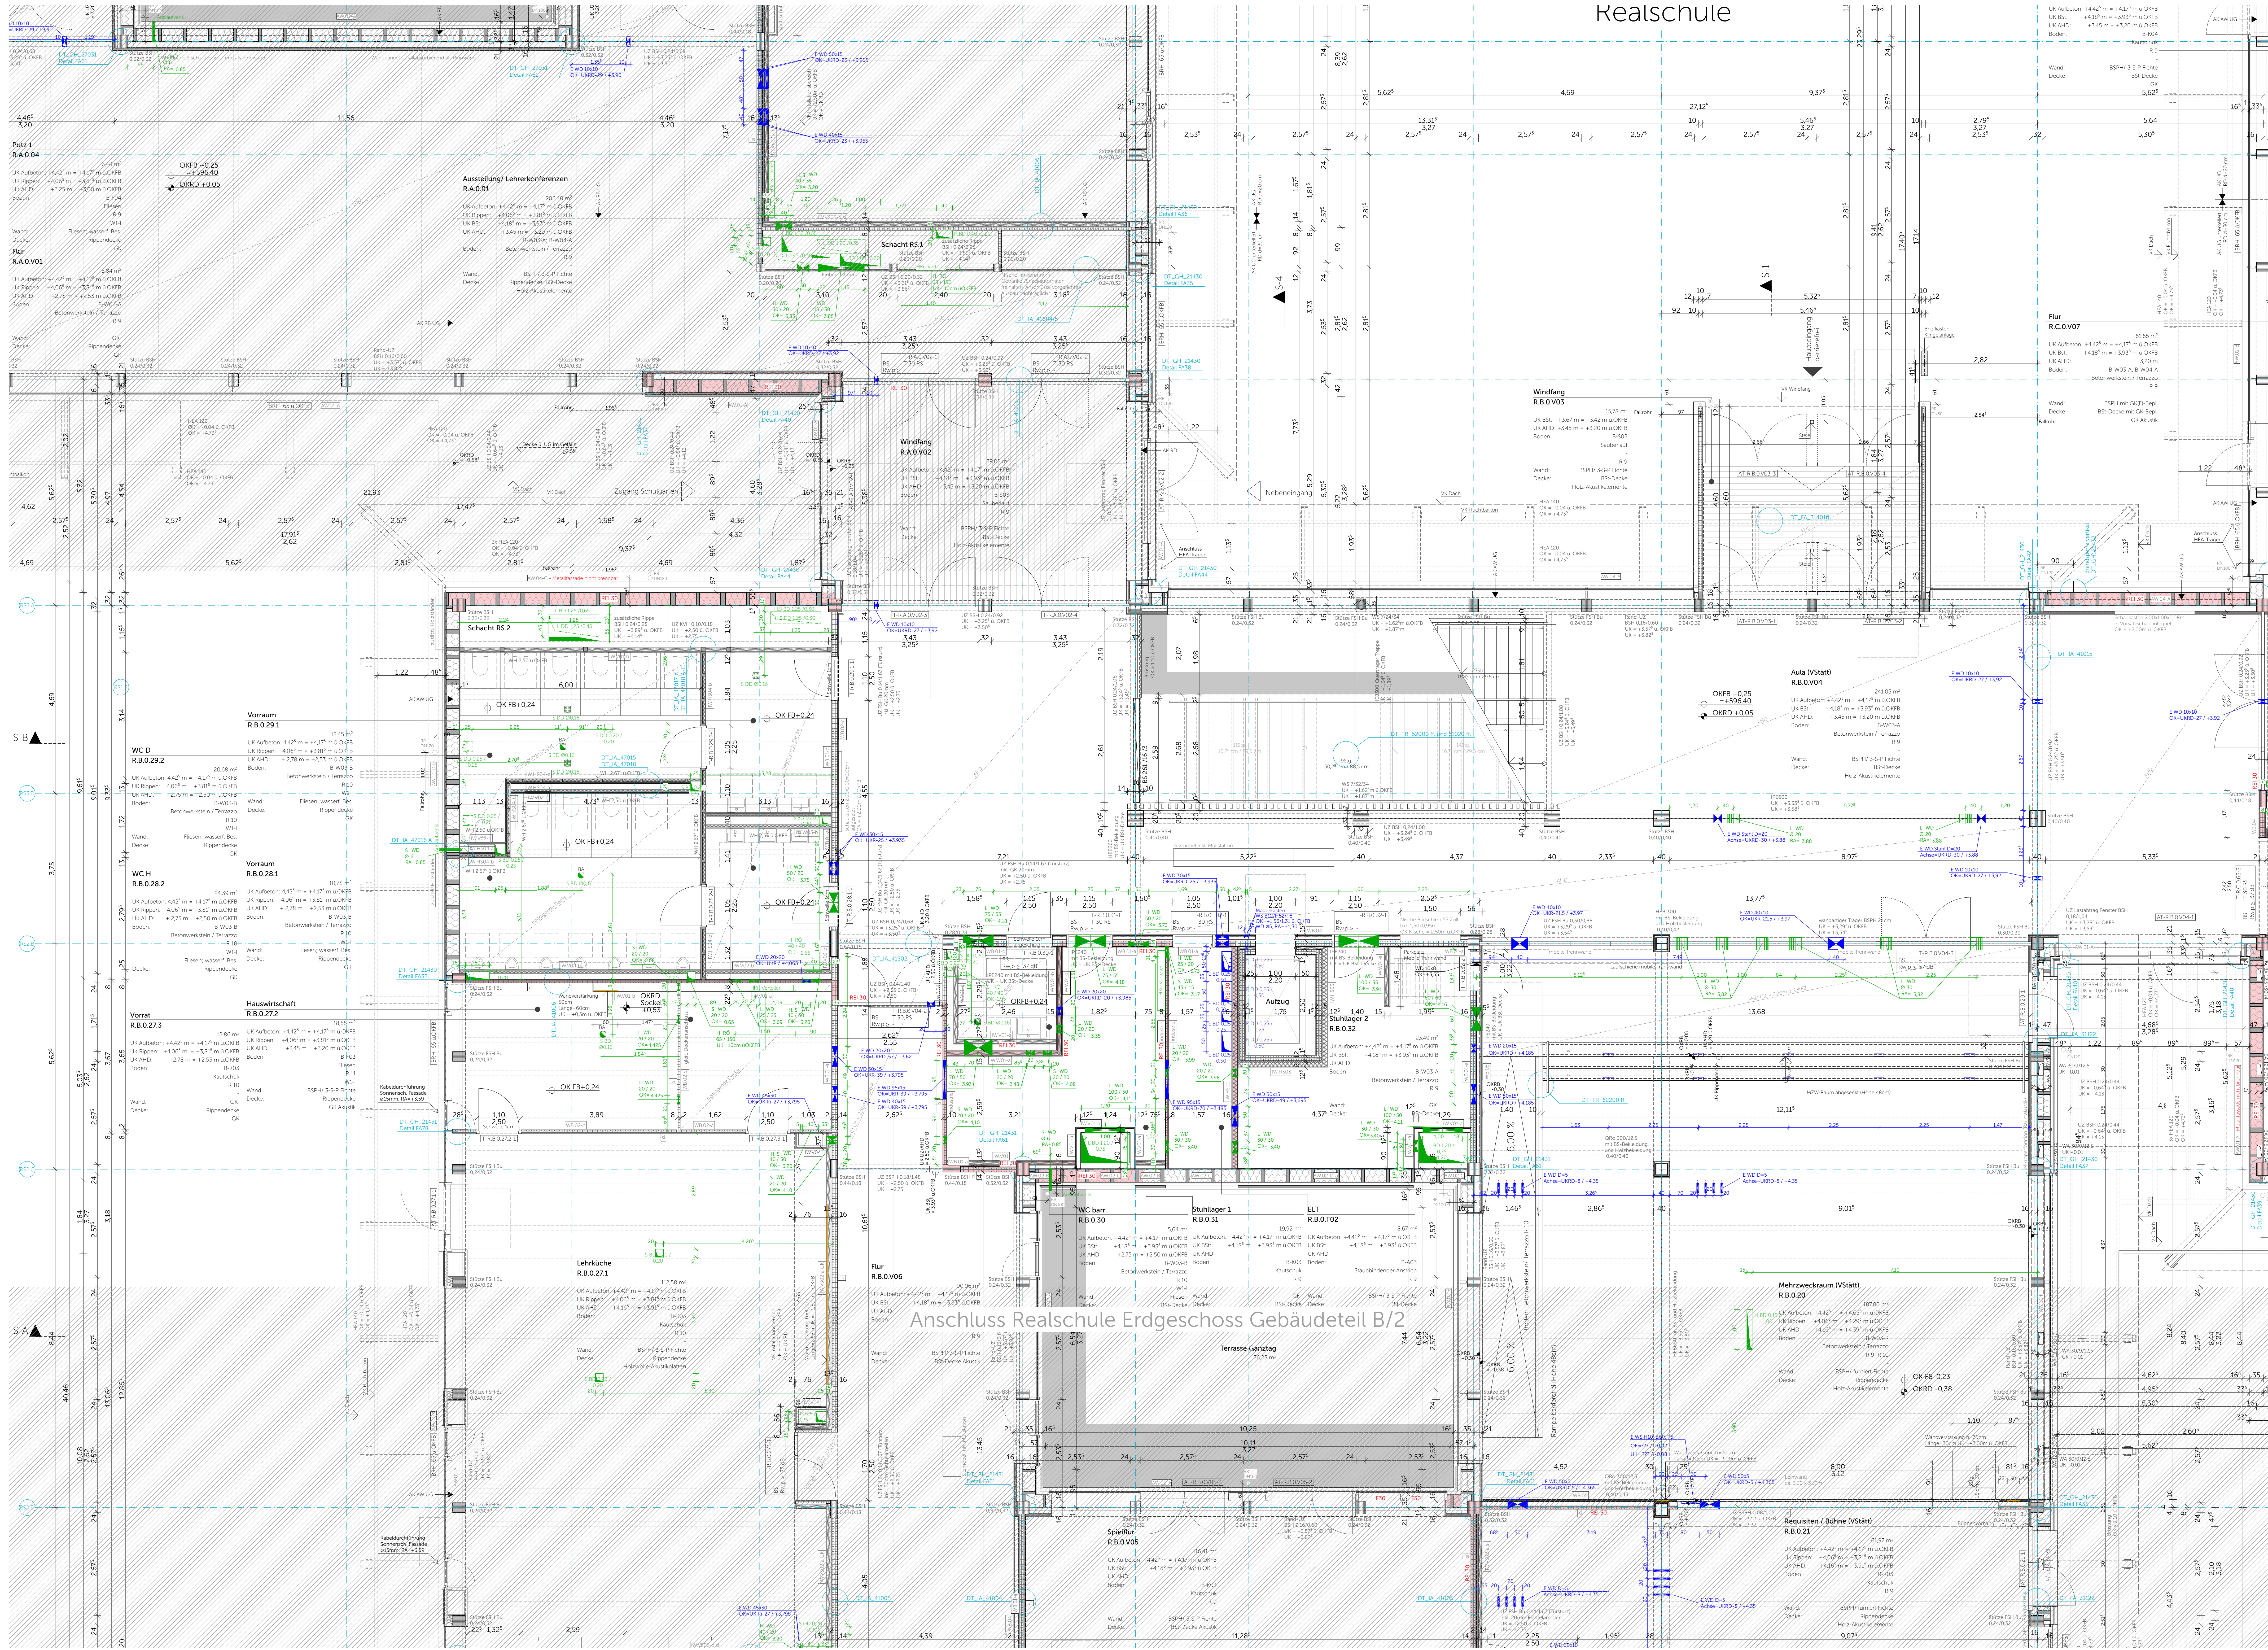

















# Legende

## Materialien

	WU-Beton Wärme nach Stahl		Beton unbewehrt
	Mauwerk		Estrich
	Breitschichtholz BSH		Holzträger
	Abbruch		Dämmung Mineralwolle 200°C
	Dämmung Zellulose		Dämmung EPS
	Dämmung PS		Dämmung Gips
	Aluminium		Gitterrost
	Kiestragschicht Untergrund tragfähig		Kies Hinfüllung verdichtet

Abkürzungen			
OK	Oberkante	FB	Fertigfußboden
UK	Unterseite	RB	Rohtauboden
RO	Rohecke	KB	Kernbohrung
RDS	Randabspergung	D	Durchmesser
BRH	Brusthöhe abgehängte OK FB	RB	Regenfallrohr
HR	Raumhöhe (Rohtaub)	HK	Hörschleierkörper
E/H	Elektro / Heizung	UV	Unterverkleitung
L/S	Leitung / Sanitär	UEZ	Überzeug
UZ	Unterzug	RO-A	Revisionsöffnung Lüftungssystem
VK	Vorderkante	RO-B	Revisionsöffnung Sinkkasten
T30-R3	Feuerschutztafel T30 nachschaltend, selbstschaltend	VD	Tür vorwiegend durchschaltend
T30-R3	Feuerschutztafel T30 nachschaltend, selbstschaltend	D	Tür durchschaltend
VDS	Tür vorwiegend durch- und selbstschaltend	F30	Feuerschutztafel selbstschaltend
		F30	Brandschutzverglasung (klasse B2)
		F30	Brandschutzverglasung (klasse B2)

### Symbole

	OK Fertigfußboden		OK Rohdecke
	OK Rohdecke		OK Fertigfußboden
	UK Rohdecke		UK Abhangende
	WD/RS/RH/DF Wandsturzbruch/ Kombibodenbruch/Rohstahl Fundamentbruch		WS/WA/ST/TA Wandsturz-/Ausparung
	RA Rohrbruch		BA Bodenabruf
	BD Bodenbruch		BS/BA Bodenabruf-/Ausparung
	DD Deckenbruch		DS/DA Deckenbruch
	Kombibronze ELT / HLS		Planänderung des angezeigten Index

**Darstellung**

— Aufsichtslinie  
- - - Untersichtslinie

**Detail**

Detailverweis mit  
Zeichnungsnummer

Achse

Das Diagramm zeigt einen Querschnitt durch ein Dach mit verschiedenen Bauteilen und deren zugehörigen UK-Bezeichnungen:

- UK AHD Rippe**: Unter der ersten Dachrinne.
- UK AHD**: Unter der ersten Dachrinne.
- UK BST-Decke**: Unter der ersten Dachrinne.
- UK RD**: Unter der ersten Dachrinne.
- UK AHD**: Unter der ersten Dachrinne.
- UK Dach**: Unter der ersten Dachrinne.
- UK Sparren**: Unter der ersten Dachrinne.

WICHTIGE HINWEISE:

- Bemassung von Tür-, Raum-, Sturz- und Brüstungshöhen ab OK FB
- Die Zeichnung ist in allen Fällen bindend für die Ausführung
- Planänderungen nur mit Genehmigung des Architekten
- sämtliche Maße sind ab Maß zu prüfen
- Ausführungen der Installationen HLJ und ELT nur in Verbindung mit Planunterlagen der Fachplaner
- eingetragene Brandschutzanforderungen nur informativ, Ausführung nach Planunterlagen Fachplaner

Unsern Mitteln sind den Architekten unverzüglich mitzuteilen

## Ausführungsplan

**Neubau Schulcampus Deisenhofen**  
**ZV** **staat. weiterf. Schulen im Süden des LK München**  
 Schulstraße 5 / 7, Sauerländer Straße 10 / 12, 82041 Deisenhofen  
 +00.80 + €996.150 u. NHN

**Realschule EG Gebäudeteil B/1**  
 SCD\_XXXXXX\_Arch\_H6R\_5\_GR\_EG\_02123\_C\_F\_05\_

09.02.26		1:50
----------	--	------

**ZV** **staat. weiterf. Schulen im Süden des LK München**  
**Alpenstraße 11**  
**82041 Oberaching**

Index	Datum	Änderung
02	14.01.25	UV angepasst (Versuchs Turm) Erlaub. Anpassung: 1. Baustufe, Baumstampl angepasst, Treppe verschoben UC 10m, Treppe angepasst, UV verschoben um 60 cm, Aufkantung 270° Aufnahme angepasst, UV angepasst
03	16.04.25	Baumst. angepasst, für geändert, Planung (Baureihenfolge) festgelegt, Anordnen Balkenbinder, Mauerlatte für angepasst, UV geändert, Abgrenzung Bodenbaumstampl angepasst, WD angepasst, Sanitär angepasst, Bodenbau angepasst, ggf. Deckenanschluss ergänzt, Aussparung angepasst, Fachwerk angepasst
04	06.08.25	Bodenbau angepasst, Rutzfestigkeitsklasse angepasst, Bodenbelag für angepasst, Sanitär angepasst, WD angepasst, Durchbruch angepasst, Tünnnummer angepasst
05	18.12.25	

