


Detail 1 - Anschluss UZ BSH Sichtqualtiät 3-seitig

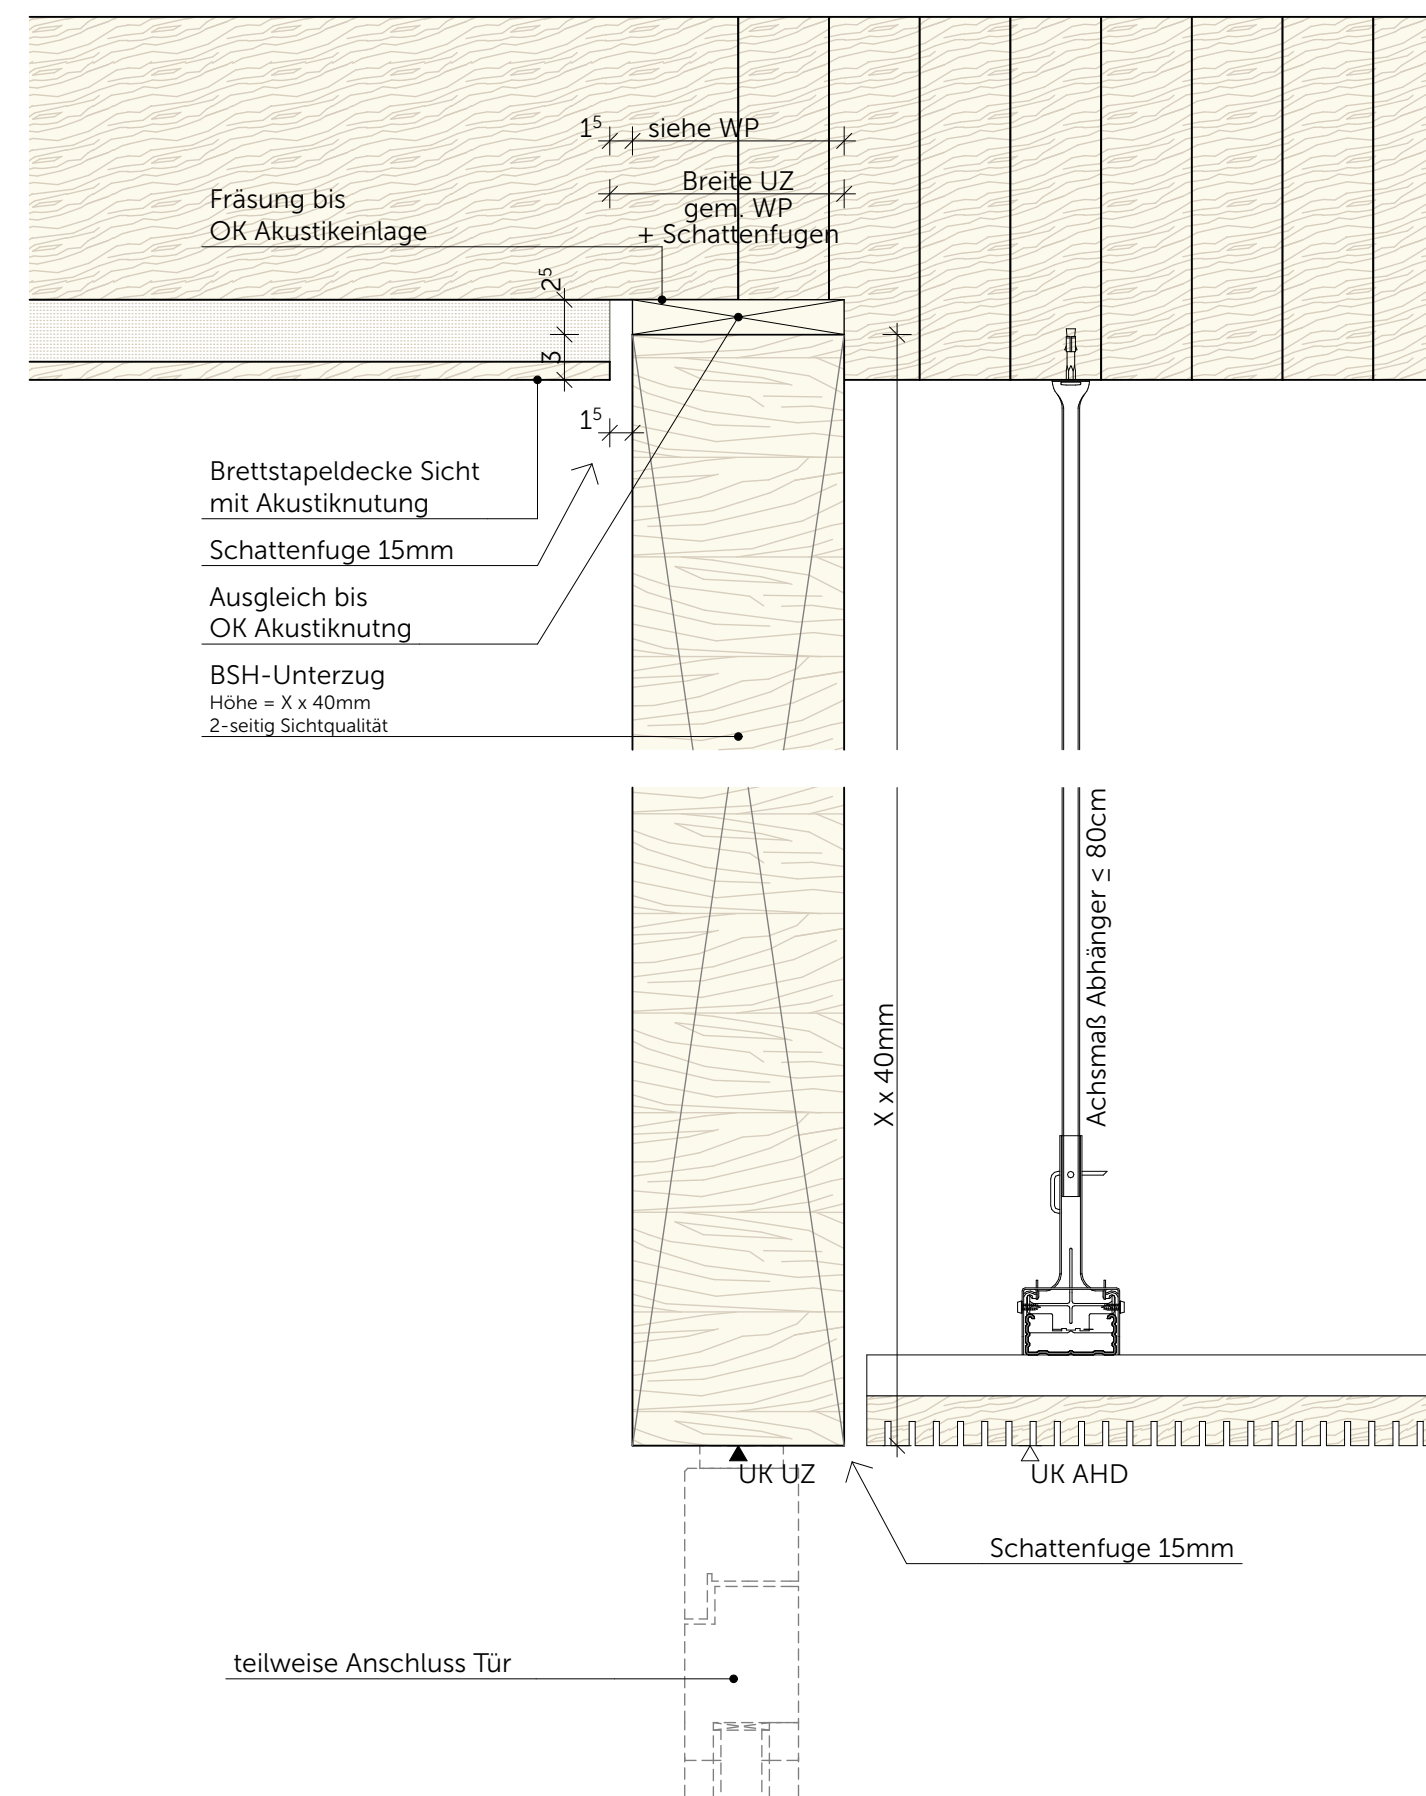

Detail 2 - Anschluss UZ BSH Sichtqualtiät 2-seitig