


gleitender Anschluss an Dach

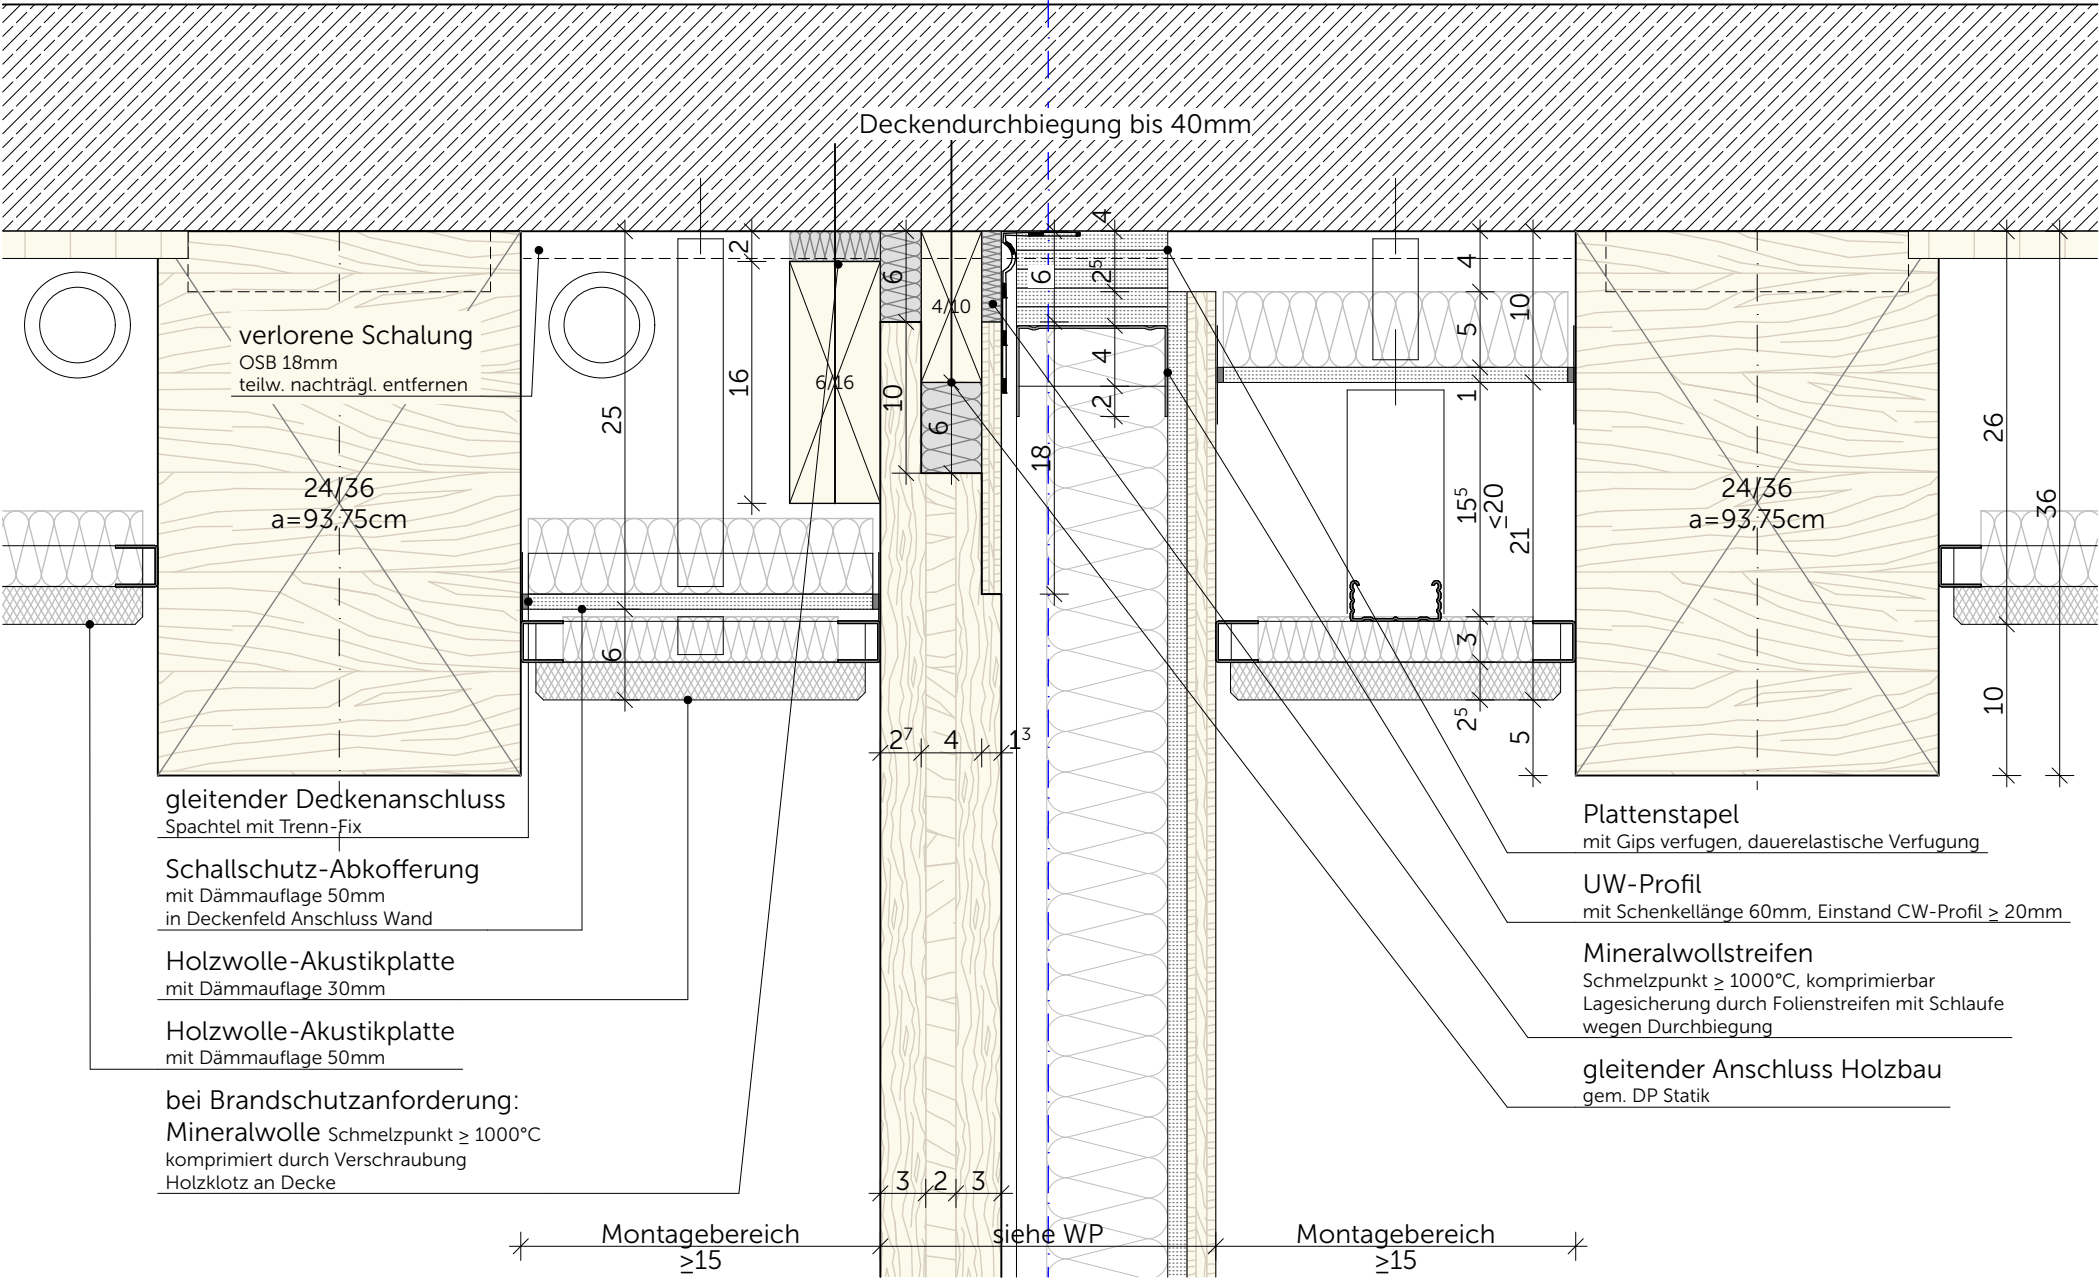

gleitender Anschluss an HBV-Rippendecke