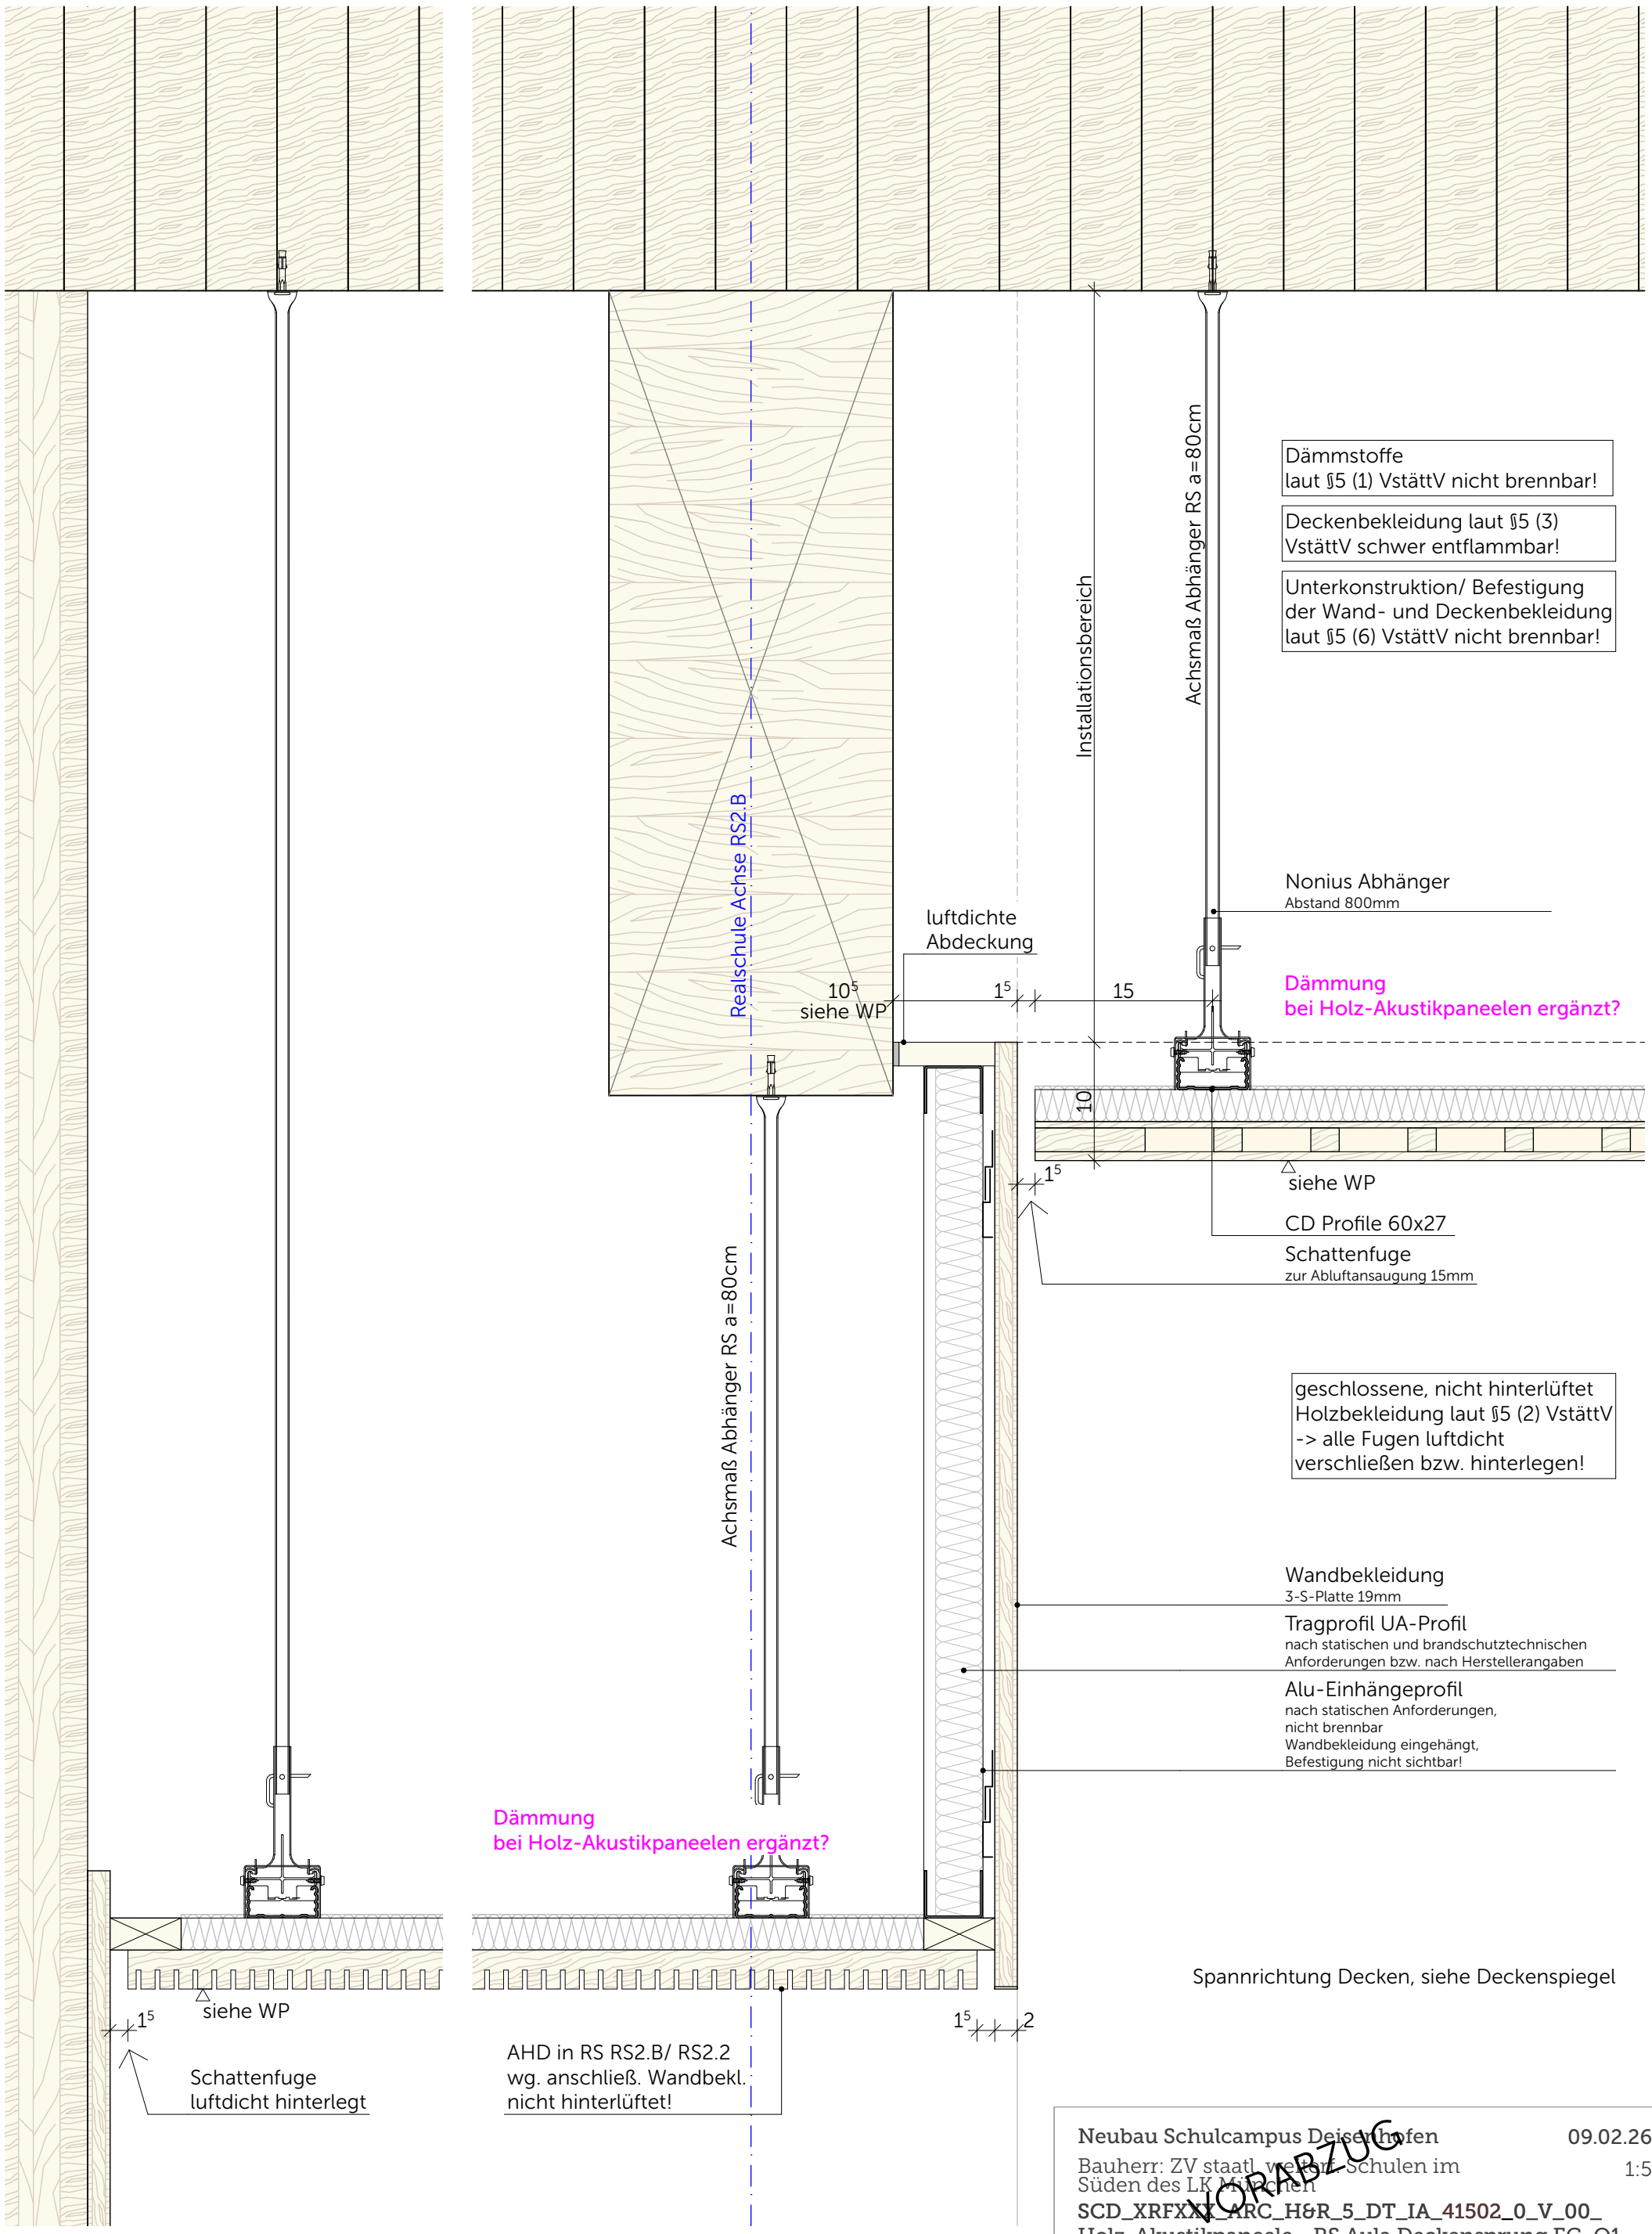

Neubau Schulcampus Deisenhofen

09.02.26

Bauherr: ZV staatl. weiterf. Schulen im Süden des LK München

1:5

SCD_XRFXXX_ARC_H&R_5_DT_IA_41502_0_V_00_

Holz-Akustikpaneele - RS Aula Deckensprung EG_O1

VORABZUG