


Revisionsöffnung in Holz-Akustikelementdecken

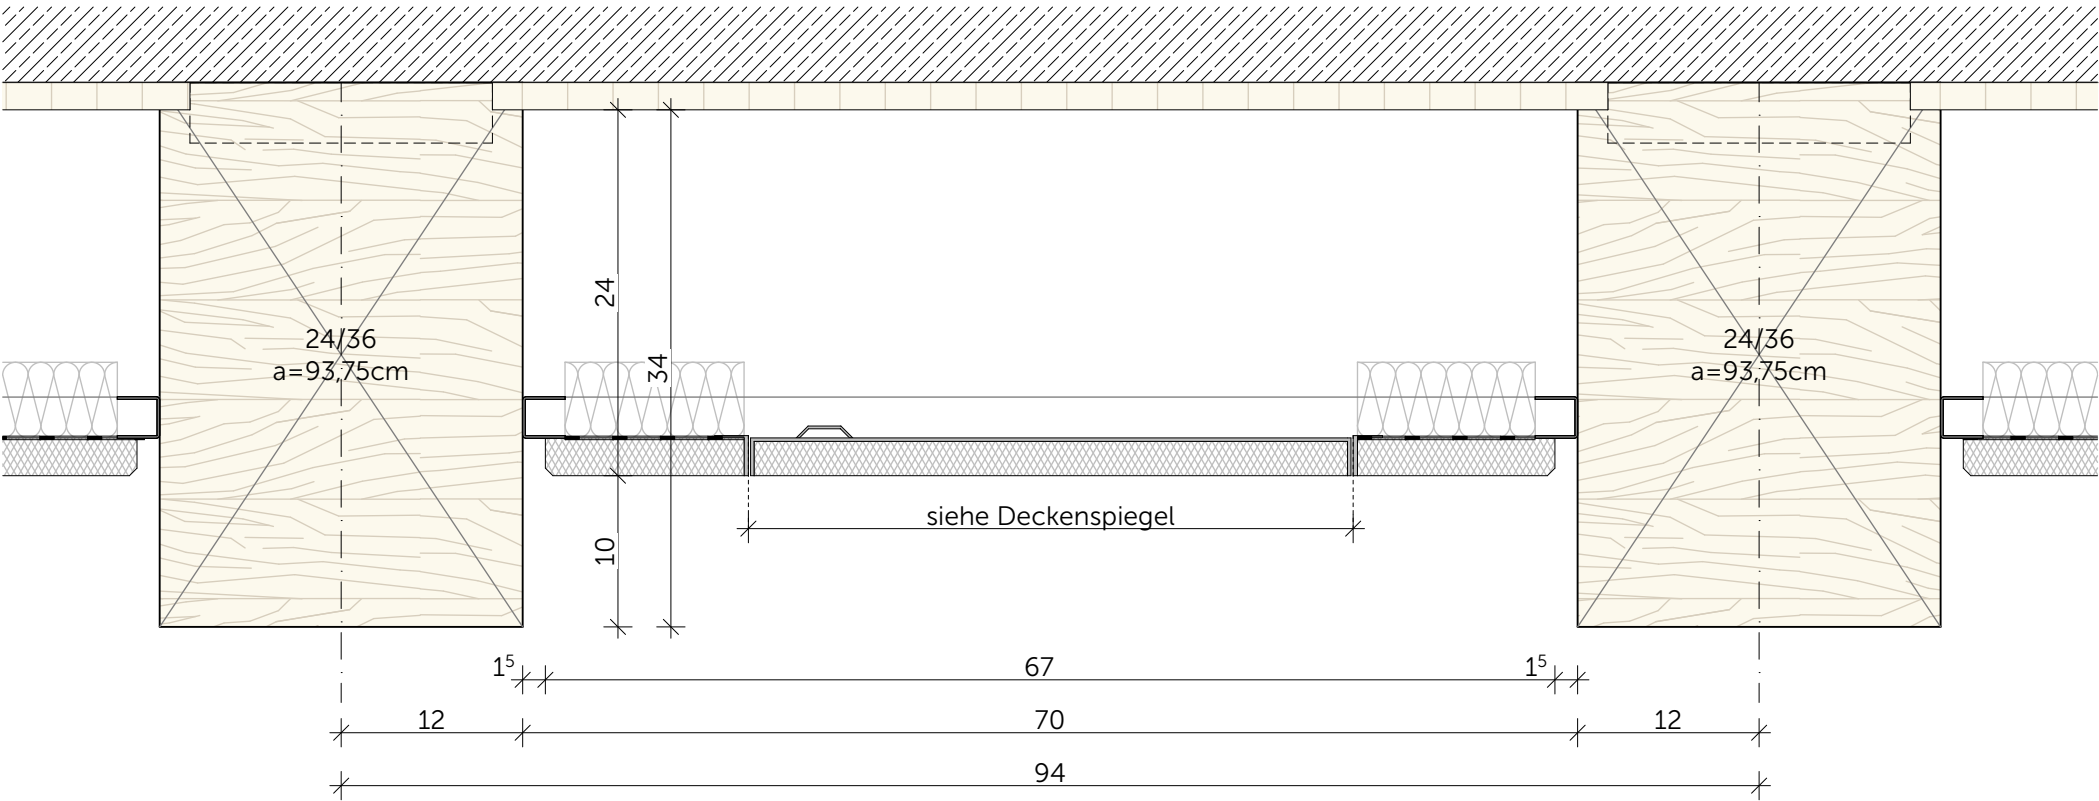

Revisionsöffnung in Holzwolle-Akustikdecke