


Revisionsöffnung Decke-unter-Decke

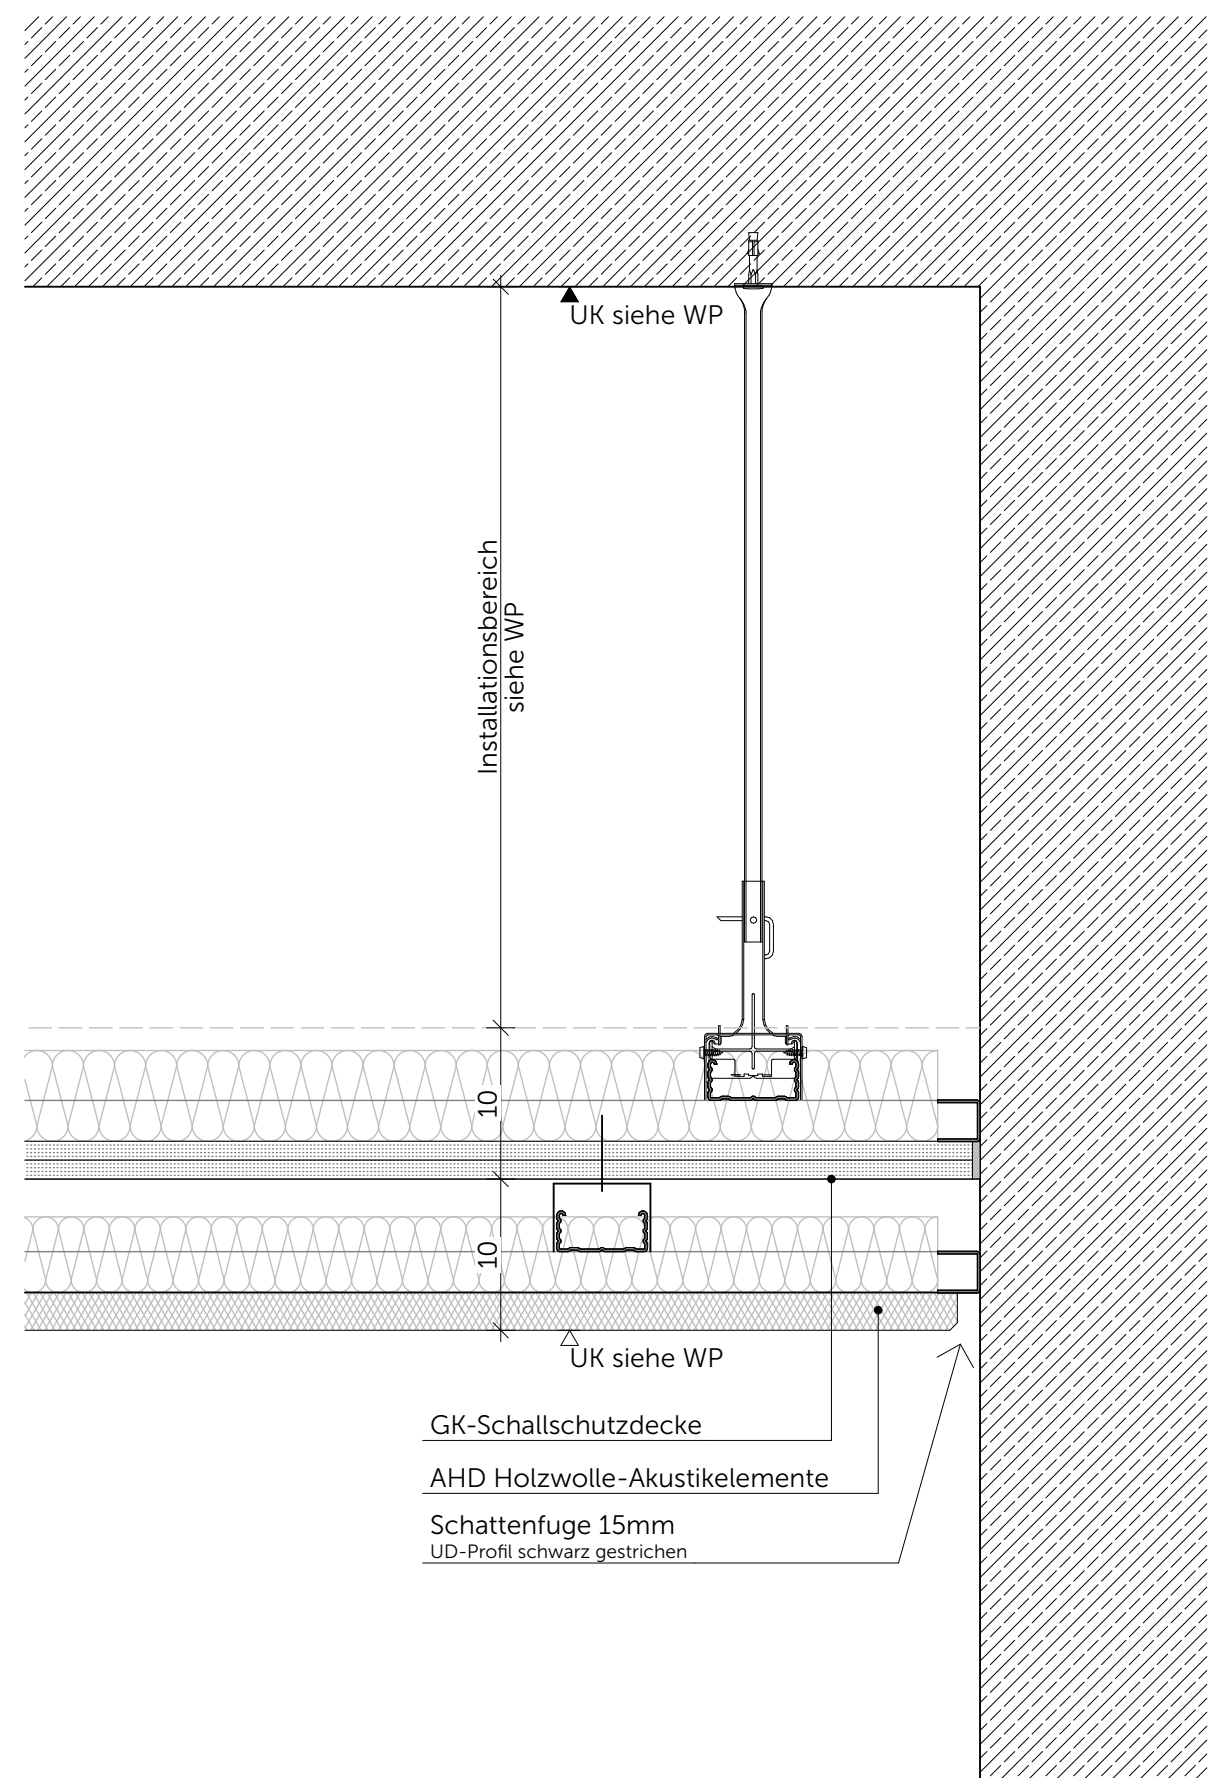

Anschluss an Wand