



KÜCHENBLOCK MIT BARRIEREFREIEM ARBEITSPLATZ

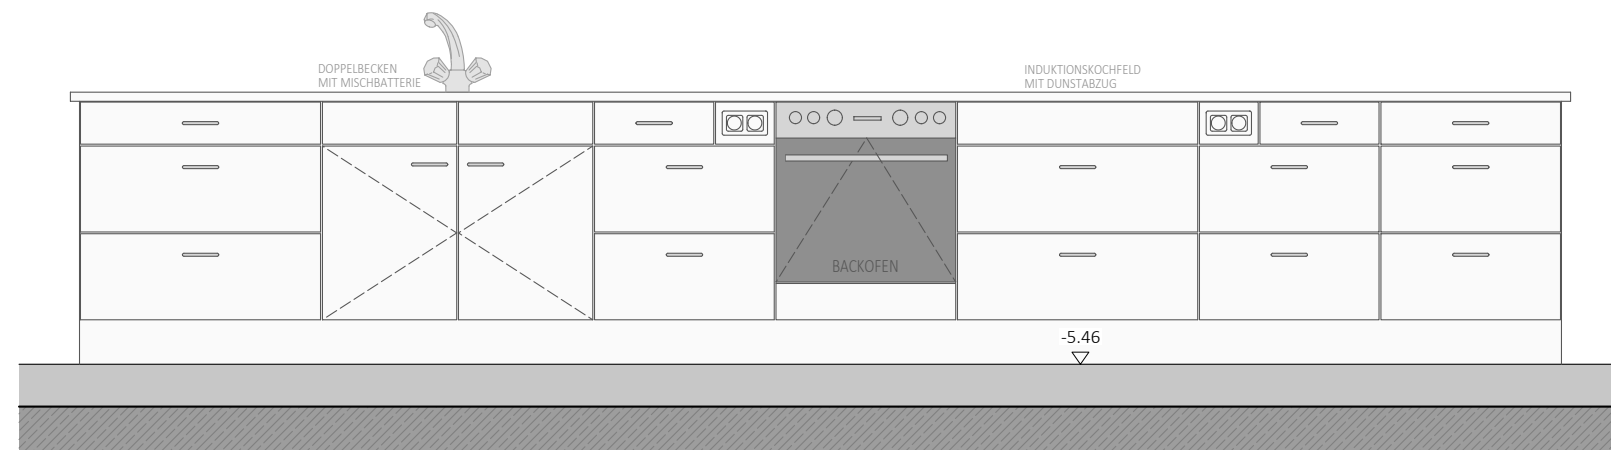

KÜCHENBLOCK

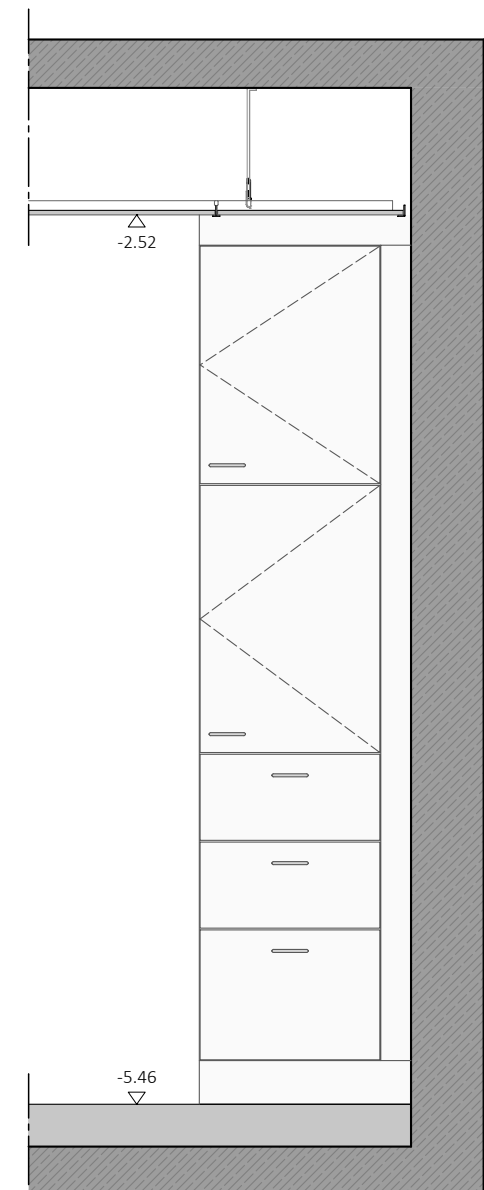

WAND-HOCHSCHRANK