



Schnitt A1-A1

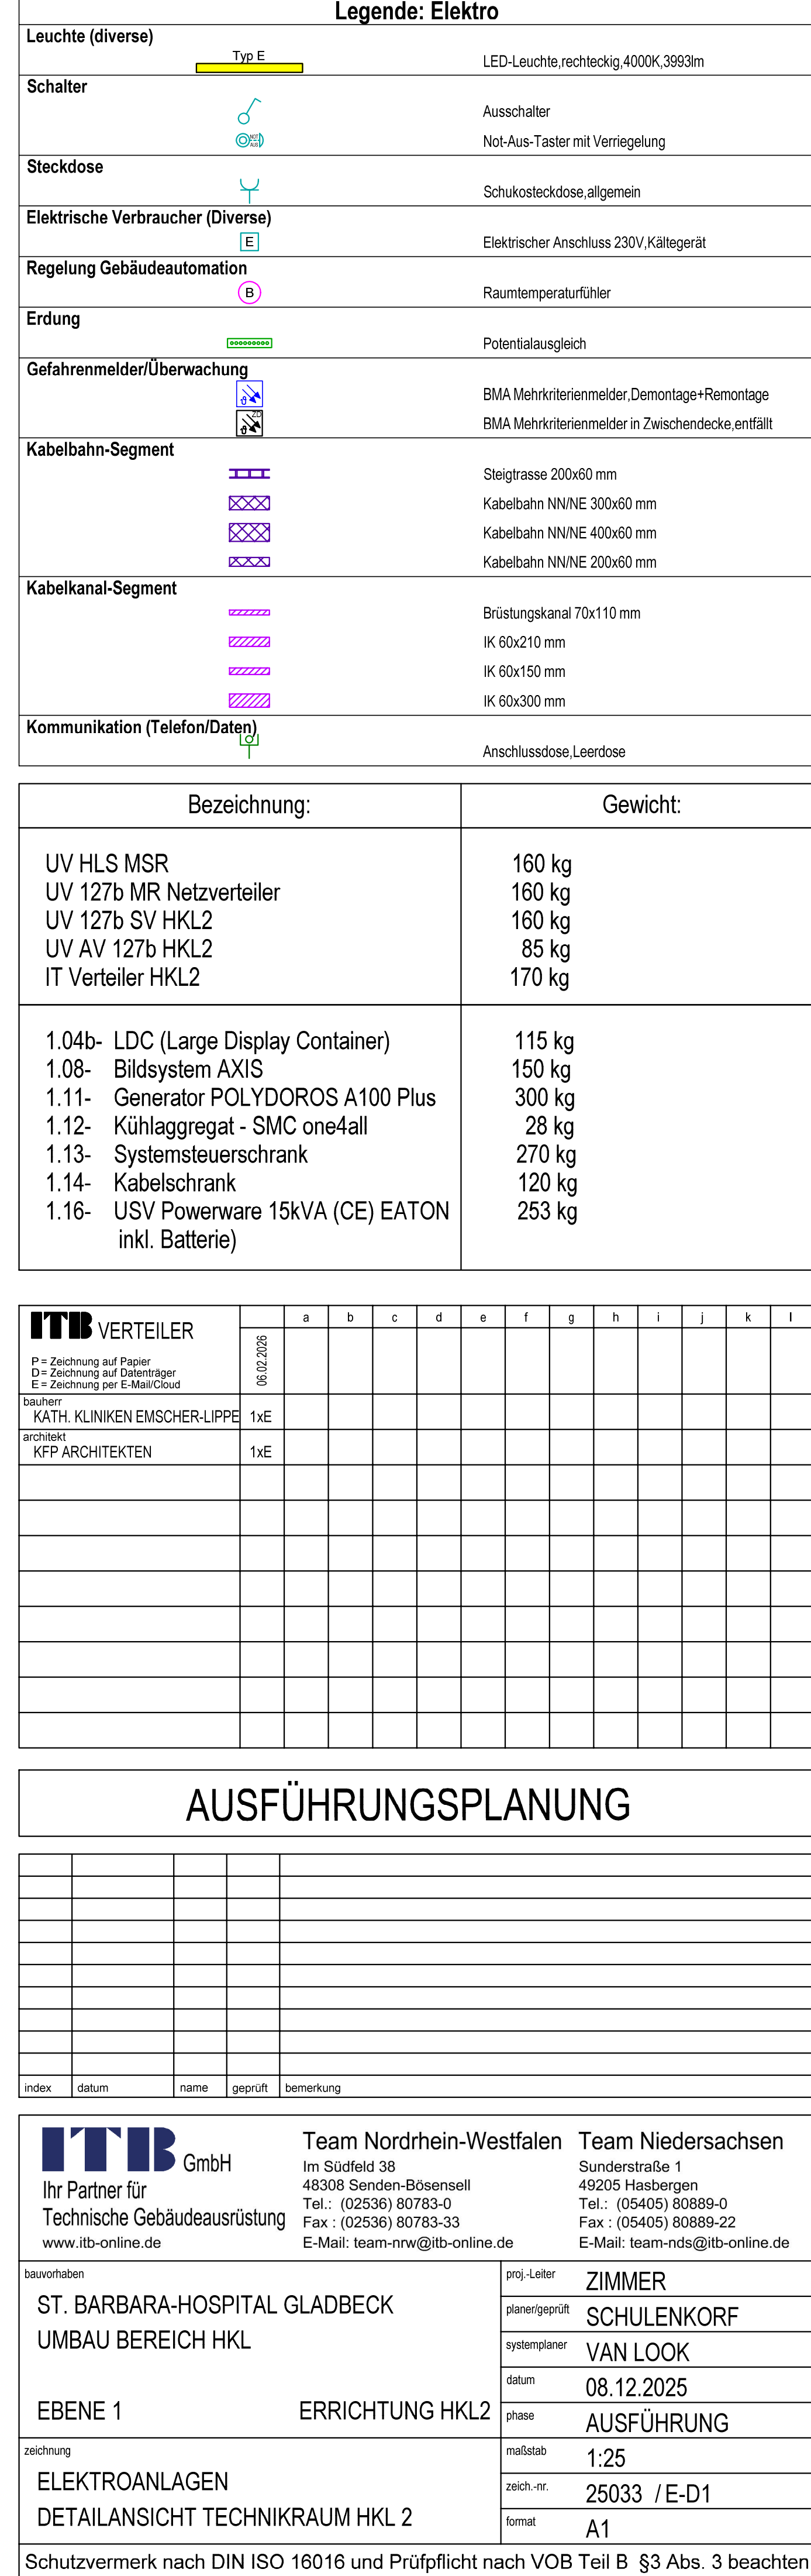

AUSFÜHRUNGSPLANUNG

index	datum	name	geprüft	bemerkung

 ITB GmbH Ihr Partner für Technische Gebäudeausrüstung www.itb-online.de		Team Nordrhein-Westfalen Im Südfeld 38 48308 Senden-Bösensell Tel.: (02536) 80783-0 Fax : (02536) 80783-33 E-Mail: team-nrw@itb-online.de	Team Niedersachsen Sunderstraße 1 49205 Hasbergen Tel.: (05405) 80889-0 Fax : (05405) 80889-22 E-Mail: team-nds@itb-online.de
bauvorhaben ST. BARBARA-HOSPITAL GLADBECK UMBAU BEREICH HKL		proj.-Leiter ZIMMER	
		planen/geprüft SCHULENKORF	
		systemplaner VAN LOOK	
EBENE 1		datum 08.12.2025	
ERRICHTUNG HKL2		phase AUSFÜHRUNG	
zeichnung ELEKTROANLAGEN		maßstab 1:25	
DETAILANSICHT TECHNIKRAUM HKL 2		zeich.-nr. 25033 / E-D1	
		format A1	

Schutzvermerk nach DIN ISO 16016 und Prüfpflicht nach VOB Teil B §3 Abs. 3 beachten