


BAUVORHABEN:

Neubau Schwimmhalle an der
Max-Ulrich-Drechsel
Realschule Regensburg

BAUHERR

Landkreis Regensburg
Altmühlstraße 3
D- 93059 Regensburg

GEMEINDE	Regensburg
Flst.-Nr:	819/7
H:	0.00 = +362,45m ü. NHN2016

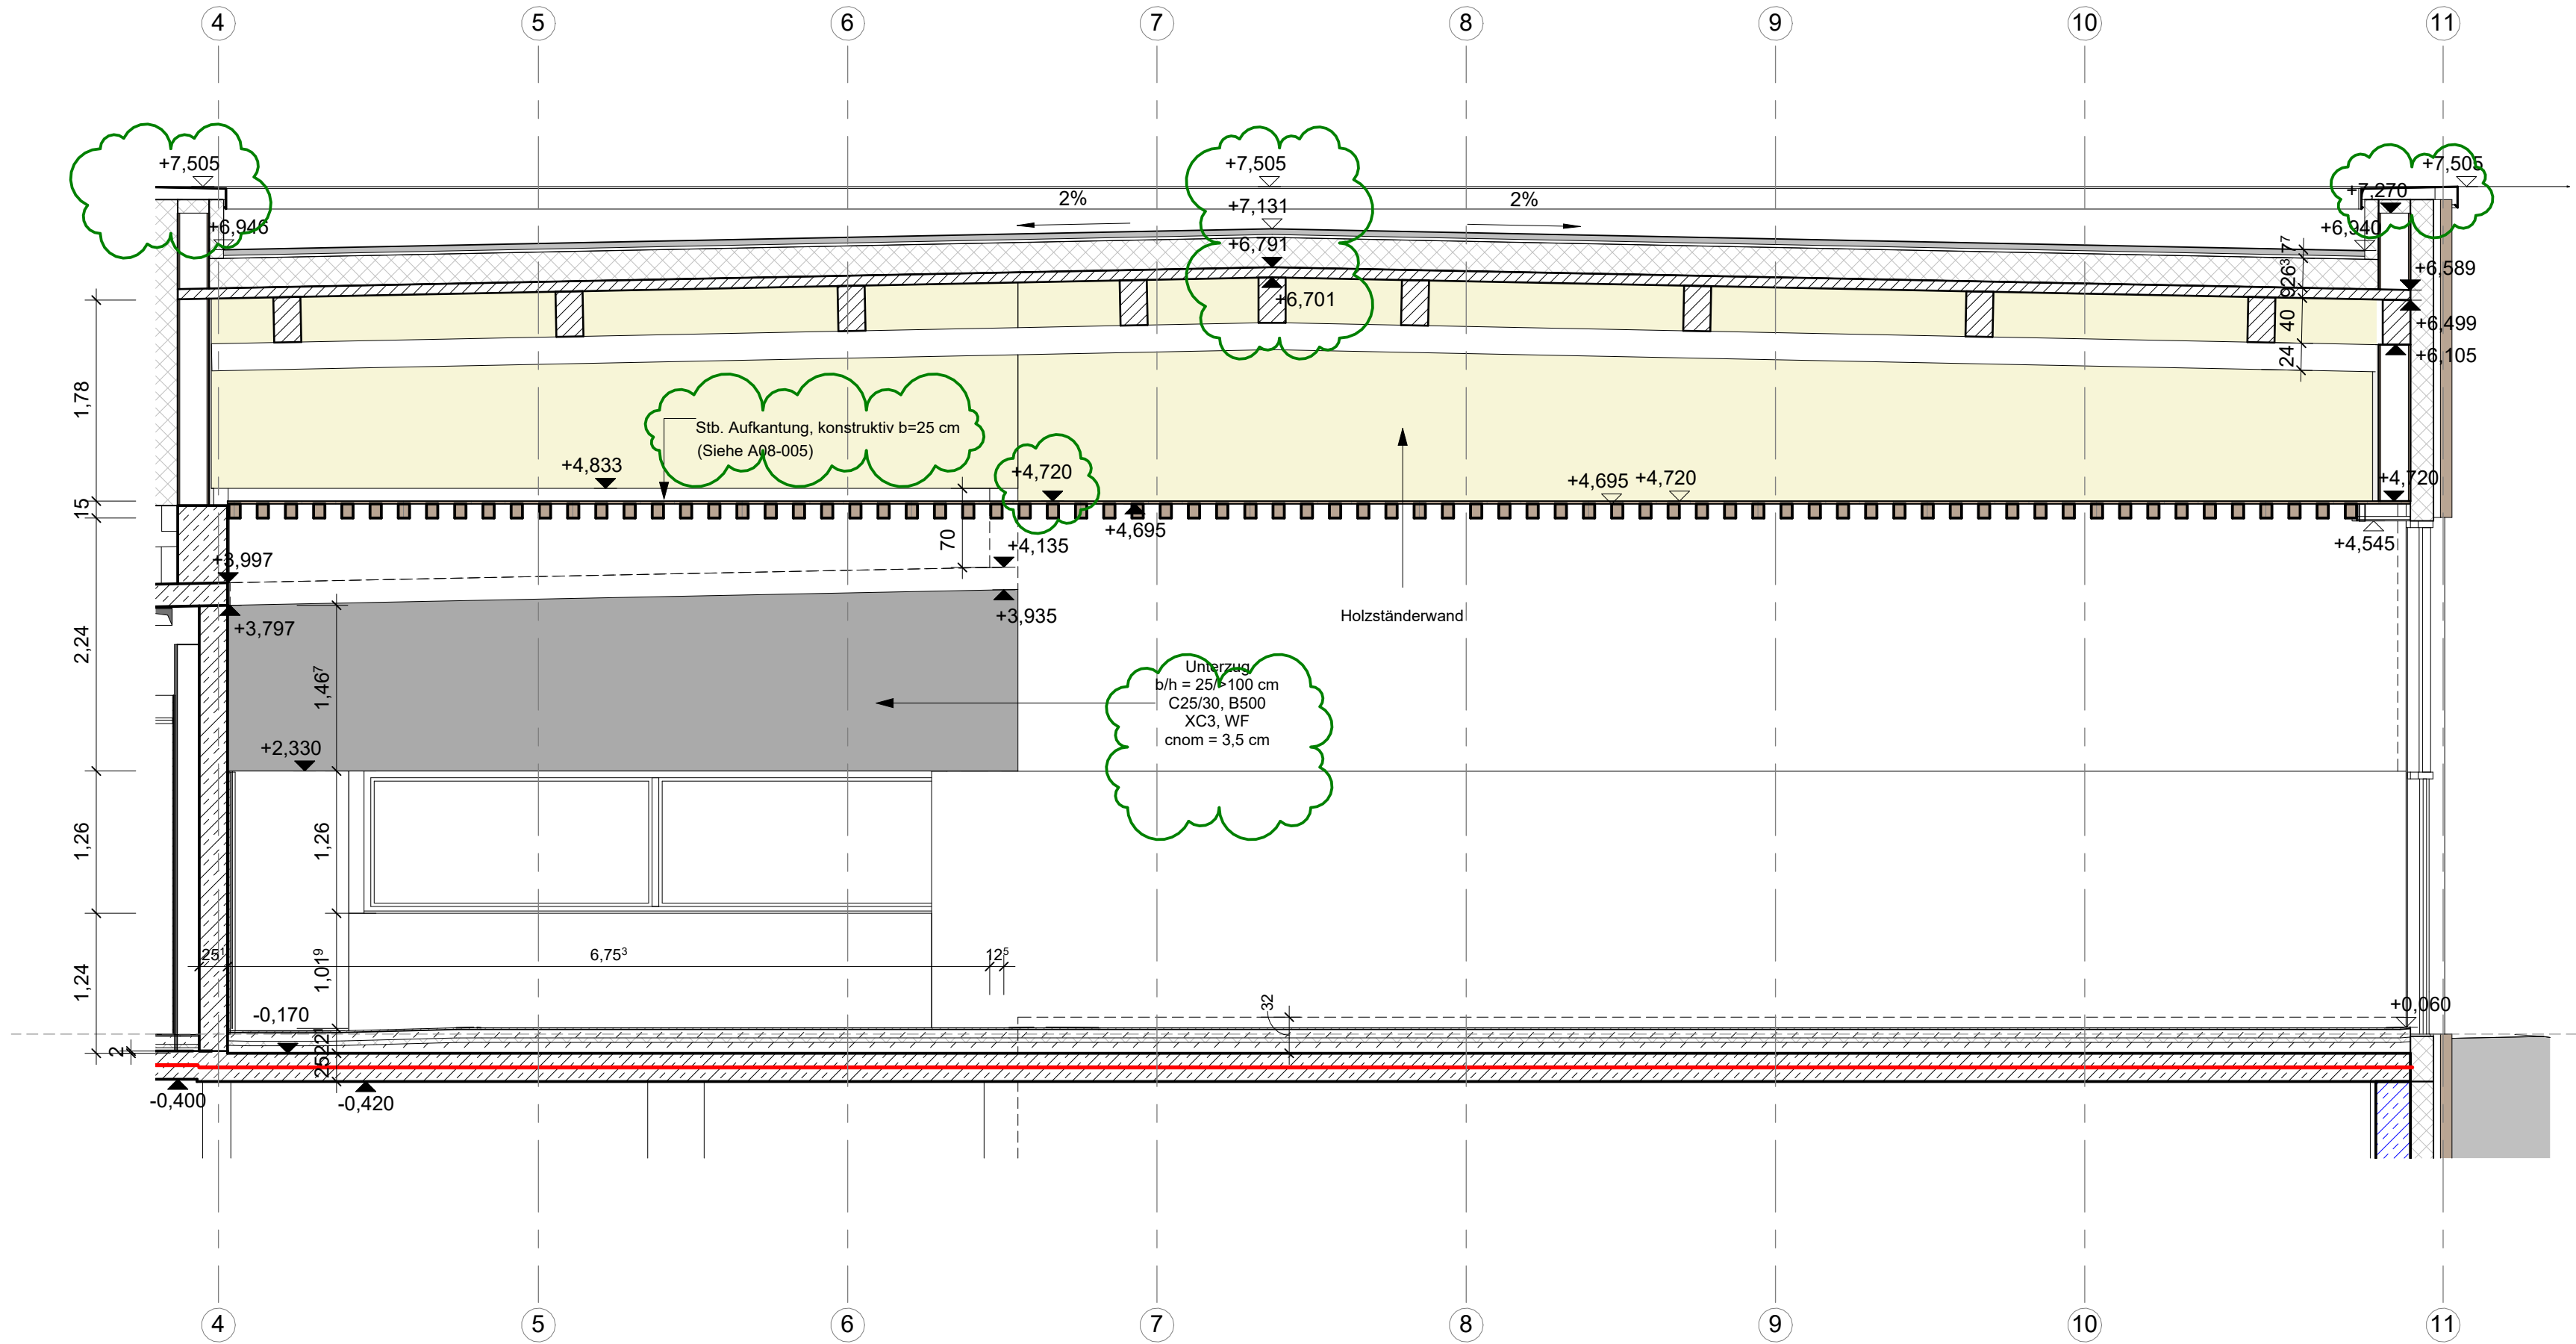

04	28.11.2025	Holzkonstruktion aktualisiert	
03	28.10.2025	Gründach angepasst	
02	24.09.2025	Attika anpassen	
01	19.11.2024	Durchbrüche, Becken Stützen, Wärmebänke	
00	21.10.2024	Erstellt	
REV.	DATUM	ÄNDERUNGSGEHALT	GEZ.

PLANNAME

Schnitte EE

MASSSTAB	1 : 50	ERSTELLT	28.11.2025
GEZEICHNET	PM	DATUM	28.11.2025
GEPRÜFT	WG	DATUM	28.11.2025
PLANART	PROJEKTKÜRZEL	PROJEKTNR.	
Ausführungsplanung	RST	060	

PLANNUMMER

A03-0102-Av04- Schnitte EE

CAD REF NAME:

A03-0102-Av04 Schnitte EE.dwg

