

[illegible]

| | | | | |
|-------------|----------|---|---------|-------|
| BAUVORHABEN | | Altes Landratsamt Erdling - Umbau und Erweiterung | | |
| PLANINHALT | | | | |
| BAUHERR | | | | |
| ARCHITEKT | | | | |
| BAULEITUNG | | | | |
| STATIK | | | | |
| ELT-PLANUNG | | | | |
| HLS-PLANUNG | | | | |
| | | | | |
| M= | 1:50 | FREIGABEVERMERK Freigabe | PLANNR. | INDEX |
| DAT | 11.03.25 | | 51.001 | a |
| GEZ. | ja | HÖHE ÜNN: ±0.00 = 462.69m ÜNN (DHN 12) | | |
| BLATTG. | DIN A 0 | | | |

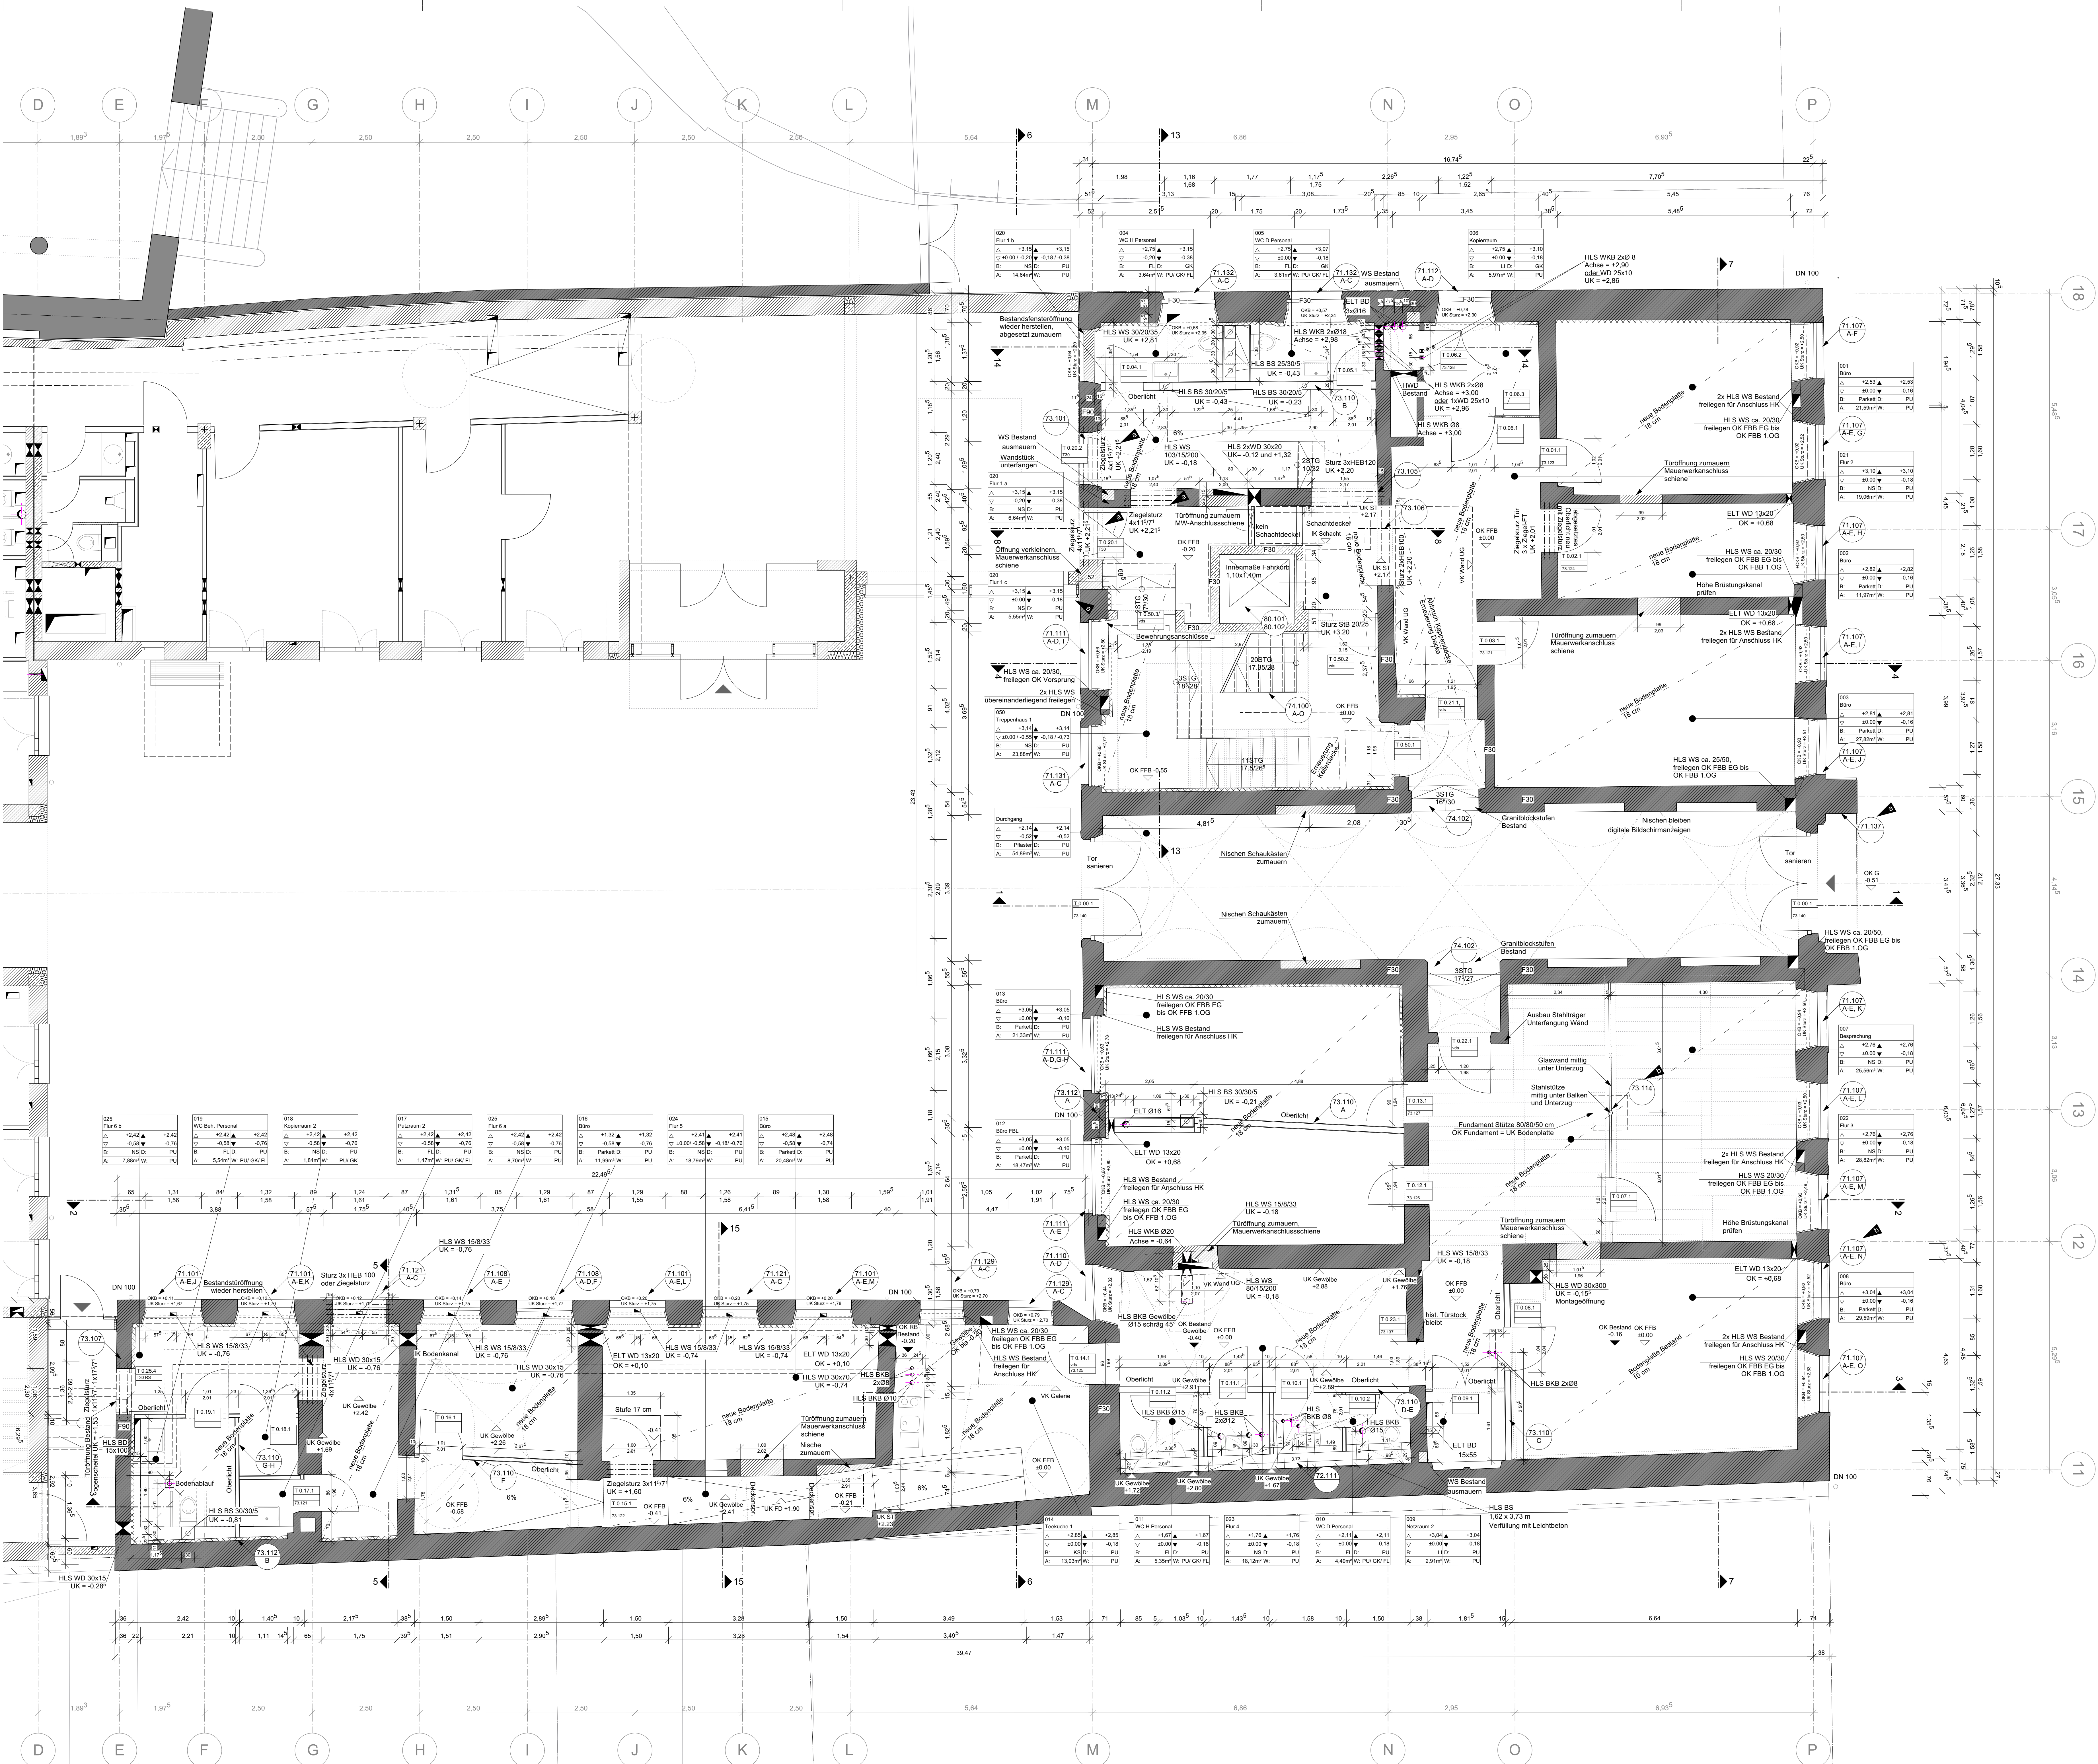


| | | | |
|---------|--|------------------------------|-------------------|
| T30/F30 | ANGABE DER BRANDKLASSE | UK FERTIGDECKE | BETON NACH STATIK |
| RdT TÜR | RAUCHSCHUTZ TÜR | OK FERTIGBODEN | ZIEGELMAUERWERK |
| VT TÜR | VOULSPAN TÜR | BR FERTIG | BR FERTIG |
| BMZ | ZENTRALE FEUERWEHR-SCHLÜSSELKASTEN | UK ROHDECKE | OK ROHBODEN |
| FSK | MASS VORORT ÜBERWEICHUNG RÜCK-SPRACHE MIT BLÄNDERUNGSHINWEIS MIT INDEX | VERDECKT UNTER SCHNITTTEBENE | NATURSTEIN |
| HKN | PRÜFEN BEI ABWEICHUNG RÜCK-SPRACHE MIT BLÄNDERUNGSHINWEIS MIT INDEX | 1BER SCHNITTTEBENE | GK-STÄNDERWERK |
| Ø | | 3 | DURCHBRUCH |
| ▲ | | 3 | SCHUTZ |
| ▲ | | 3 | BEISTAND (= BT) |
| ▲ | | 3 | BETONFERTIGTEIL |
| OK | OK | S | SANITÄR |
| UK | UK | H | HEIZUNG |
| VK | VK | L | LÜFTUNG |
| UG | UG | E | ELEKTRO |
| TO | TO | SP | SPRINKLER |
| EG | EG | UR | ÜBERSCHUBROHR |
| OB | OB | A | AUSSPARUNG |
| B | B | WD | WANDDURCHBRUCH |
| W | W | WS | WANDSCHLITZ |
| D | D | DE | DECKENDURCHBRUCH |
| ST | ST | DS | DECKENSCHLITZ |
| BR | BR | BD | BODENDURCHBRUCH |
| R | R | ROH | ROH |
| F | F | UZ | ÜBERZUG |

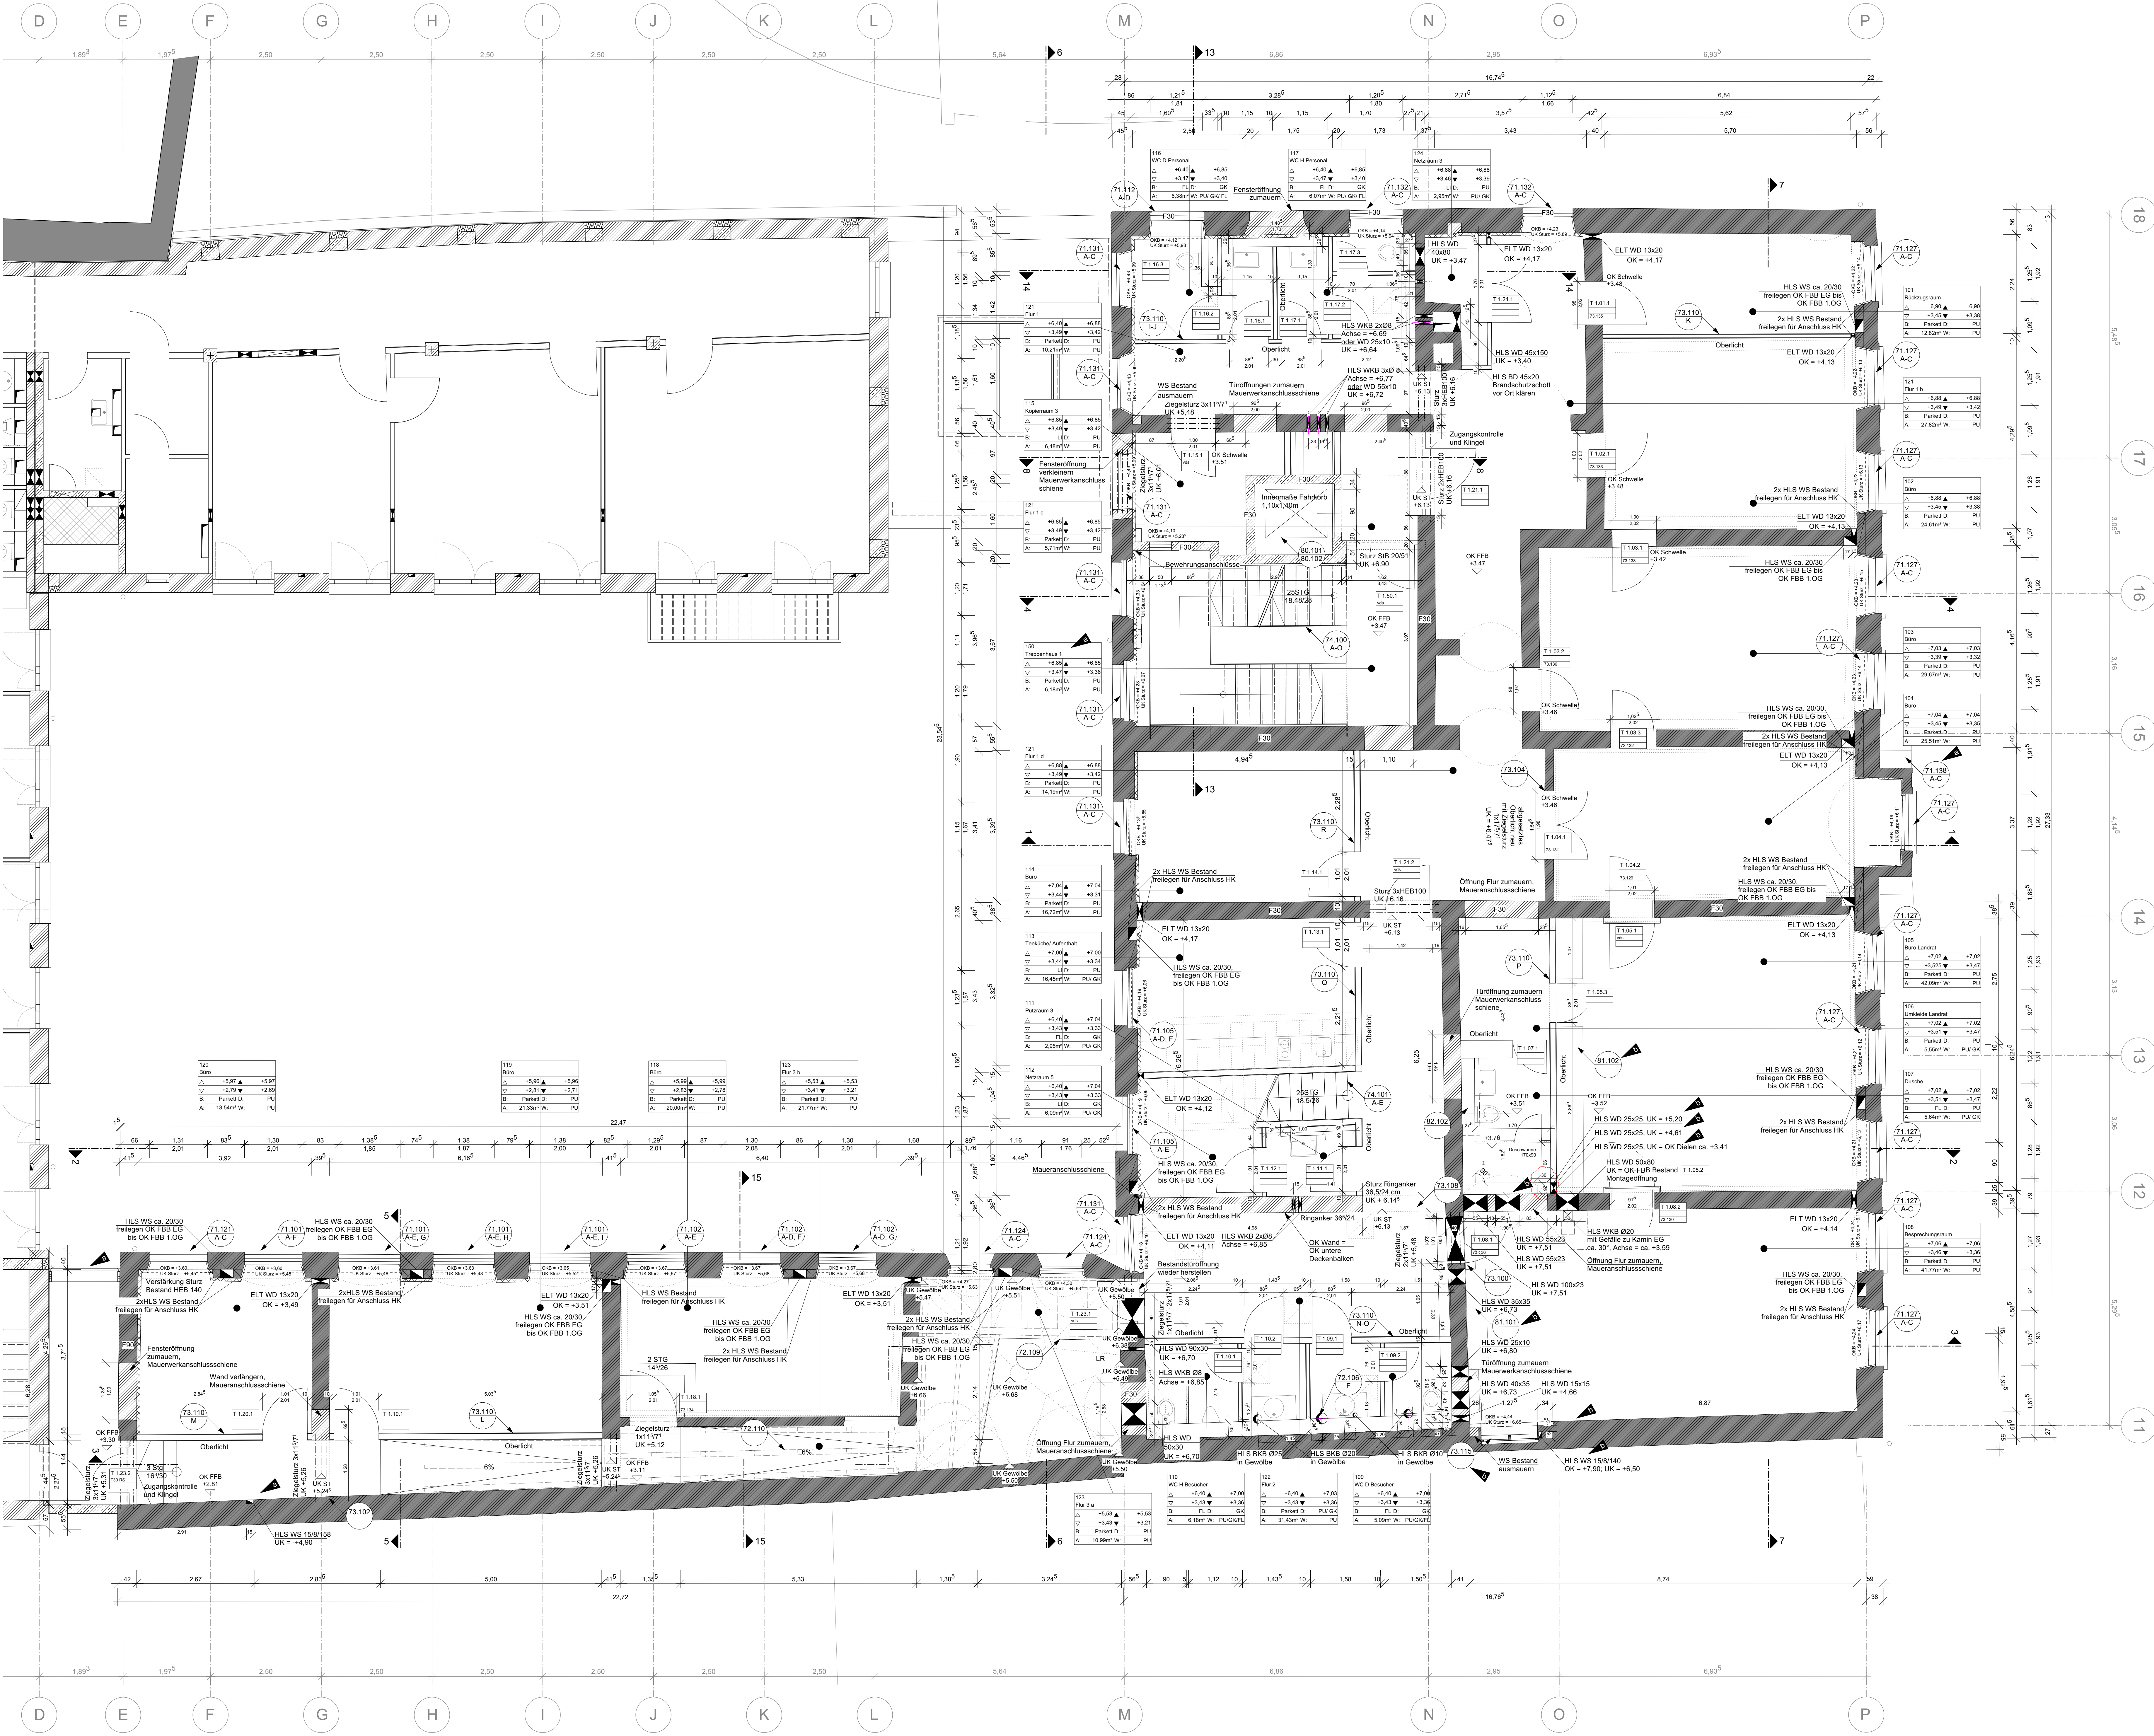







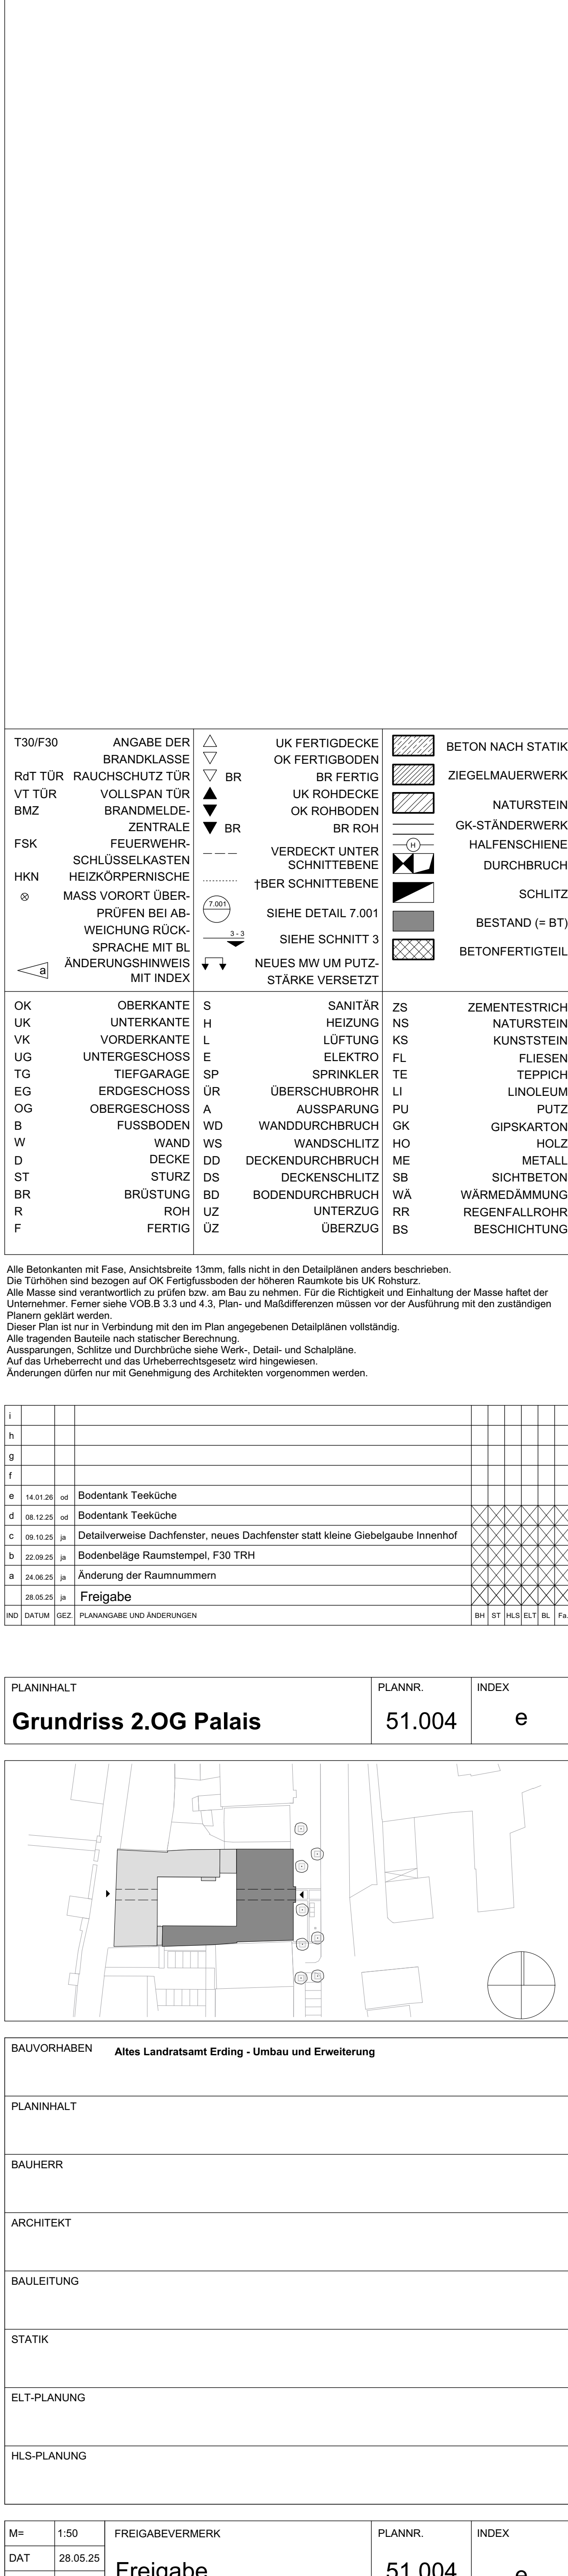





 







 

 

 


 





 





 


| | | | | | |
|---------|--|----|-----------------------------------|----|--------------------|
| T30/F30 | ANGABE DER BRANDKLASSE | △ | UK FERTIGDECKE | ■ | BETON NACH STATIK |
| Rd/TÜR | RAUCHSCHUTZ TÜR | ▽ | OK FERTIGBODEN | ■ | ZIEGELMAUERWERK |
| VT TÜR | VOULSPAN TÜR | ▽ | BR FERTIG | ■ | NATURSTEIN |
| BMZ | BRANDMELDE-ZENTRALE | ▽ | OK ROHDECKE | ■ | GK-STÄNDERWERK |
| FSK | FEUERWEHR-SCHLÜSSELKASTEN | ▽ | BR ROH | ■ | HALFENSCHIENE |
| HK | HEIZKÖRPERNISSE | ▽ | VERDECKT UNTER SCHNITTEBENE | ■ | DURCHBRUCH |
| ⊙ | MASS VORORT ÜBER-PRÜFEN BEI ABWEICHUNG RÜCK-SPRACHE MIT BL | ▽ | 1BER SCHNITTEBENE | ■ | SCHLITZ |
| △ | ÄNDERUNGSSCHINNE MIT INDEX | ▽ | NEUES MV UM PUTZ, STARKE VERSETZT | ■ | SIEHE DETAIL 7.001 |
| OK | OBERKANTE | S | SANITÄR | ZS | ZEMENTESTRICH |
| OG | OBERGESCHOSS | UR | ÜBERSCHUBROHR | LI | LINOLEUM |
| B | FUSSBODEN | WD | WANDDURCHBRUCH | PK | PUTZ |
| W | WAND | WS | WANDSCHLITZ | HO | HOLZ |
| D | DECKE | DO | DECKENDURCHBRUCH | ME | METALL |
| ST | STURZ | DS | DECKENSCHLITZ | SB | SICHTBETON |
| BR | BRÜSTUNG | BO | BODENDURCHBRUCH | WA | WÄRMEDÄMMUNG |
| R | ROH | UZ | UNTERZUG | RR | REGENFALLROHR |
| F | FERTIG | UZ | ÜBERZUG | BS | BESCHICHTUNG |

Alle Betonkanten mit Fase, Ansichtsbreite 13mm, falls nicht in den Detailplänen anders beschrieben.
Die Türhaken sind bündig auf OK Fertigfußboden der höheren Raumhöhe bis UK Rohsturz.
Alle Masse sind verantwortlich zu prüfen bzw. am Bau zu nehmen. Für die Richtigkeit und Einhaltung der Masse haftet der Unternehmer. Ferner siehe VOB B 3.3 und 4.3, Plan- und Maßdifferenzen müssen vor der Ausführung mit den zuständigen Planern gelöst werden.
Dieser Plan ist nur in Verbindung mit den im Plan angegebenen Detailplänen vollständig.
Alle tragenden Bauteile nach statischer Berechnung.
Ausparungen, Schlitz und Durchbrüche siehe Werk-, Detail- und Schallpläne.
Auf das Urheberrecht und das Urheberrechtsgesetz wird hingewiesen.
Änderungen dürfen nur mit Genehmigung des Architekten vorgenommen werden.

| |
|---|
| I | |
|---|

 

| | | | | | |
|---|--|---|----------------------------------|---|-------------------|

Alle Betonarkaden mit Fasse, Ansichtsbreite 13mm, falls nicht in den Detailplänen anders beschrieben. Die Türhöhen sind bezogen auf die OK Fertigfußboden der höheren Raumkategorie als UK Rohstrich.

Alle Maße sind wertendbichtig zu prüfen bzw. am Bau zu nehmen. Für die Richtigkeit und Einhaltung der Masse haftet der Unternehmer. Ferner die VOB B 3.1.4.3 und 4.3, Plan- und Maßdifferenzen müssen vor der Ausführung mit dem zuständigen Planem geklärt werden.

Dieser Plan ist nur in Verbindung mit den im Plan angegebenen Detailplänen vollständig.


Alle tragenden Bauteile nach statischer Berechnung.


Ausstattungen, Schlitze und Durchbrüche siehe Werk-, Detail- und Schloßpläne.

Auf das Urheberrecht und das Urheberrechtsgesetz wird hingewiesen.

Änderungen dürfen nur mit Genehmigung des Architekten vorgenommen werden.

[illegible]
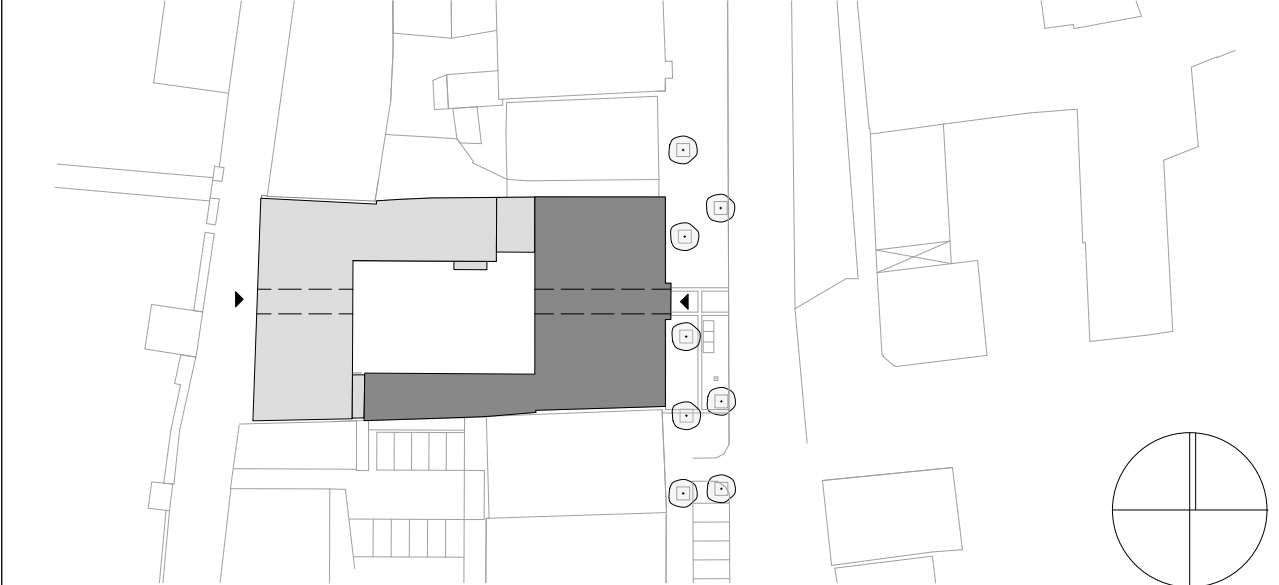
| PLANINHALT | | PLANNR. | INDEX |
|---|----------|------------------------------|---------|
| Grundriss 2.OG Palais | | 51.004 | e |
|  | | | |
| BAUVORHABEN Altes Landratsamt Erding - Umbau und Erweiterung | | | |
| PLANINHALT | | | |
| BAUHERR | | | |
| ARCHITEKT | | | |
| BAULEITUNG | | | |
| STATIK | | | |
| ELT-PLANUNG | | | |
| HLS-PLANUNG | | | |
| | | | |
| M: | 1:50 | FREIGABEVERMERK | PLANNR. |
| DAT | 28.05.25 | Freigabe | 51.004 |
| GEZ. | ja | | |
| BLATT: | DIN A 0 | HÖHE UNN: | e |
| | | ±0.00 = 462.69m UNN (DHN 12) | |

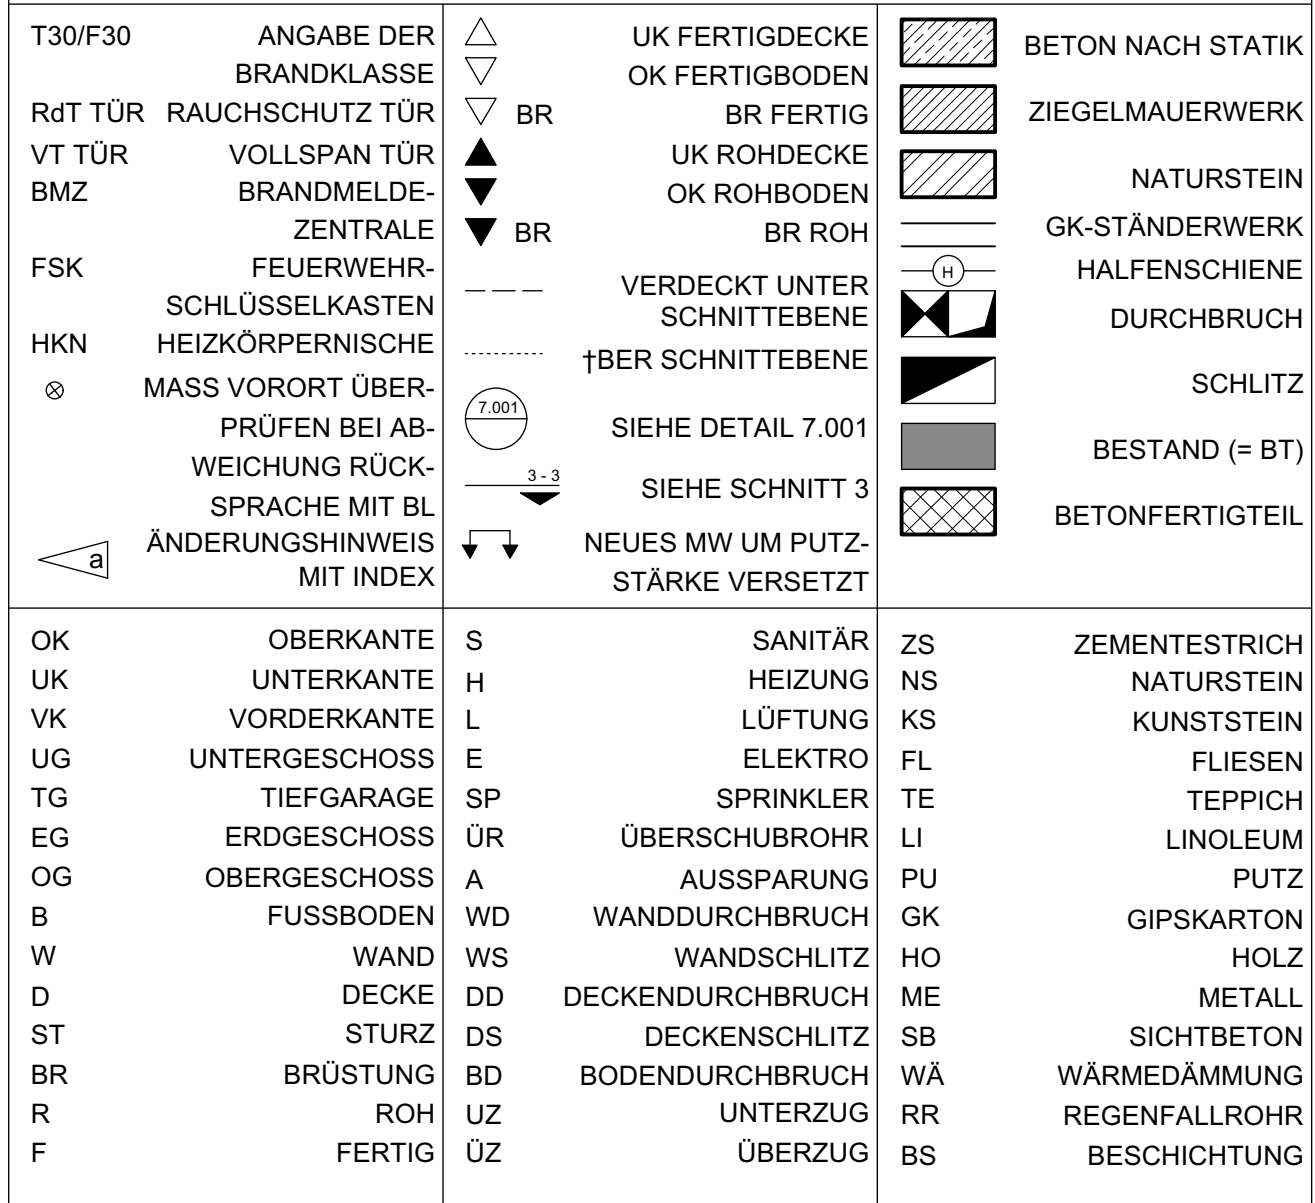

Alle Betonkanten mit Fase, Ansichtsbreite 13mm, falls nicht in den Detailplanen anders beschrieben. Die Türschwelle sind bezogen auf OK Fertigfußboden der höheren Raumkategorie bis UK Rohstrich. Alle Masse sind verantwortlich zu prüfen bzw. am Bau zu nehmen. Für die Richtigkeit und Einhaltung der Masse haften die Unternehmer. Für die siehe VOB B 3-3.4.3, Plan- und Maßnahmen müssen vor der Ausführung mit den zuständ. Planern geklärt werden.

Dieser Plan ist nur in Verbindung mit den im Plan angegebenen Detailplanen vollständig.

Alle tragenden Bauteile nach statischer Berechnung.


Ausprägungen, Schliffe und Durchbrüche siehe Werk-, Detail- und Schallpläne.

Auf das Urheberrecht und das Urheberrechtsgesetz wird hingewiesen.

Änderungen dürfen nur mit Genehmigung des Architekten vorgenommen werden.



[illegible]

| | | |
|------------------------------|---------------|-------|
| PLANINHALT | PLANNR. | INDEX |
| Grundriss 1.DG Palais | 51.005 | |

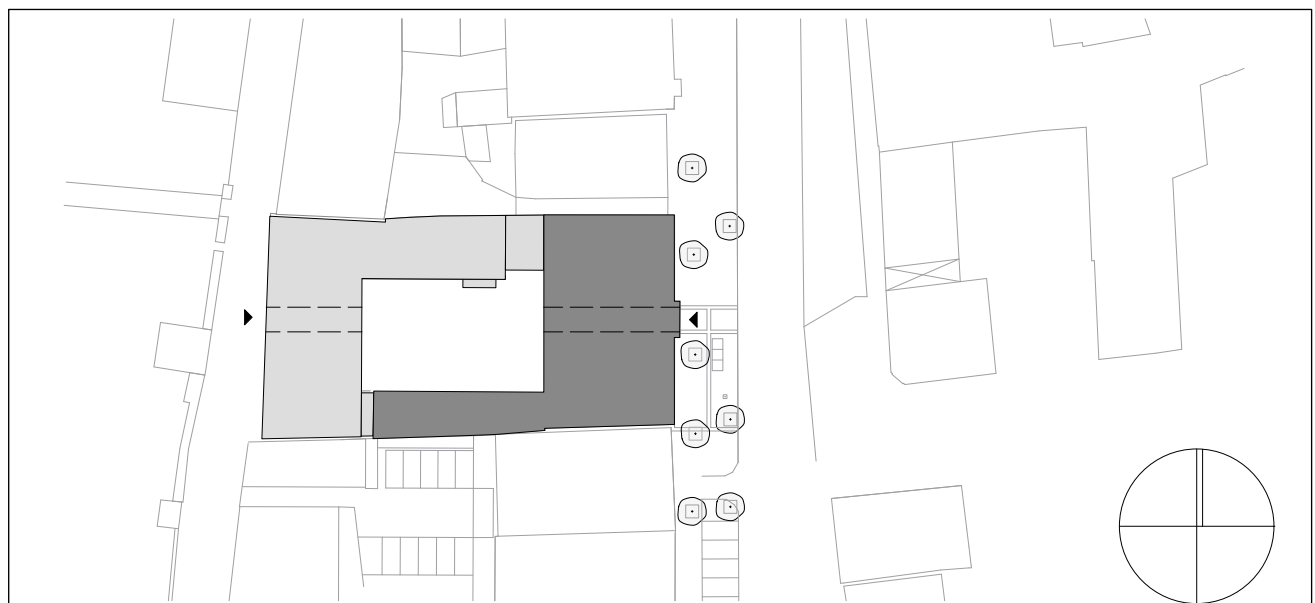


| | |
|--------------|--|
| BAUVORHABEN | Altes Landratsamt Erding - Umbau und Erweiterung |
| PLANINHALT | |
| BAUHERR | |
| ARCHITEKT | |
| BAULEITUNG | |
| STATIK | |
| ELT-PLANUNG | |
| HL-S-PLANUNG | |

| | | | | |
|---------|----------|-----------------|--------|-------|
| M= | 1:50 | FreigabeVERMERK | 51.005 | INDEX |
| DAT | 28.05.25 | Freigabe | | |
| GEZ. | ja | | | |
| BLATTG. | DIN A 0 | | | |

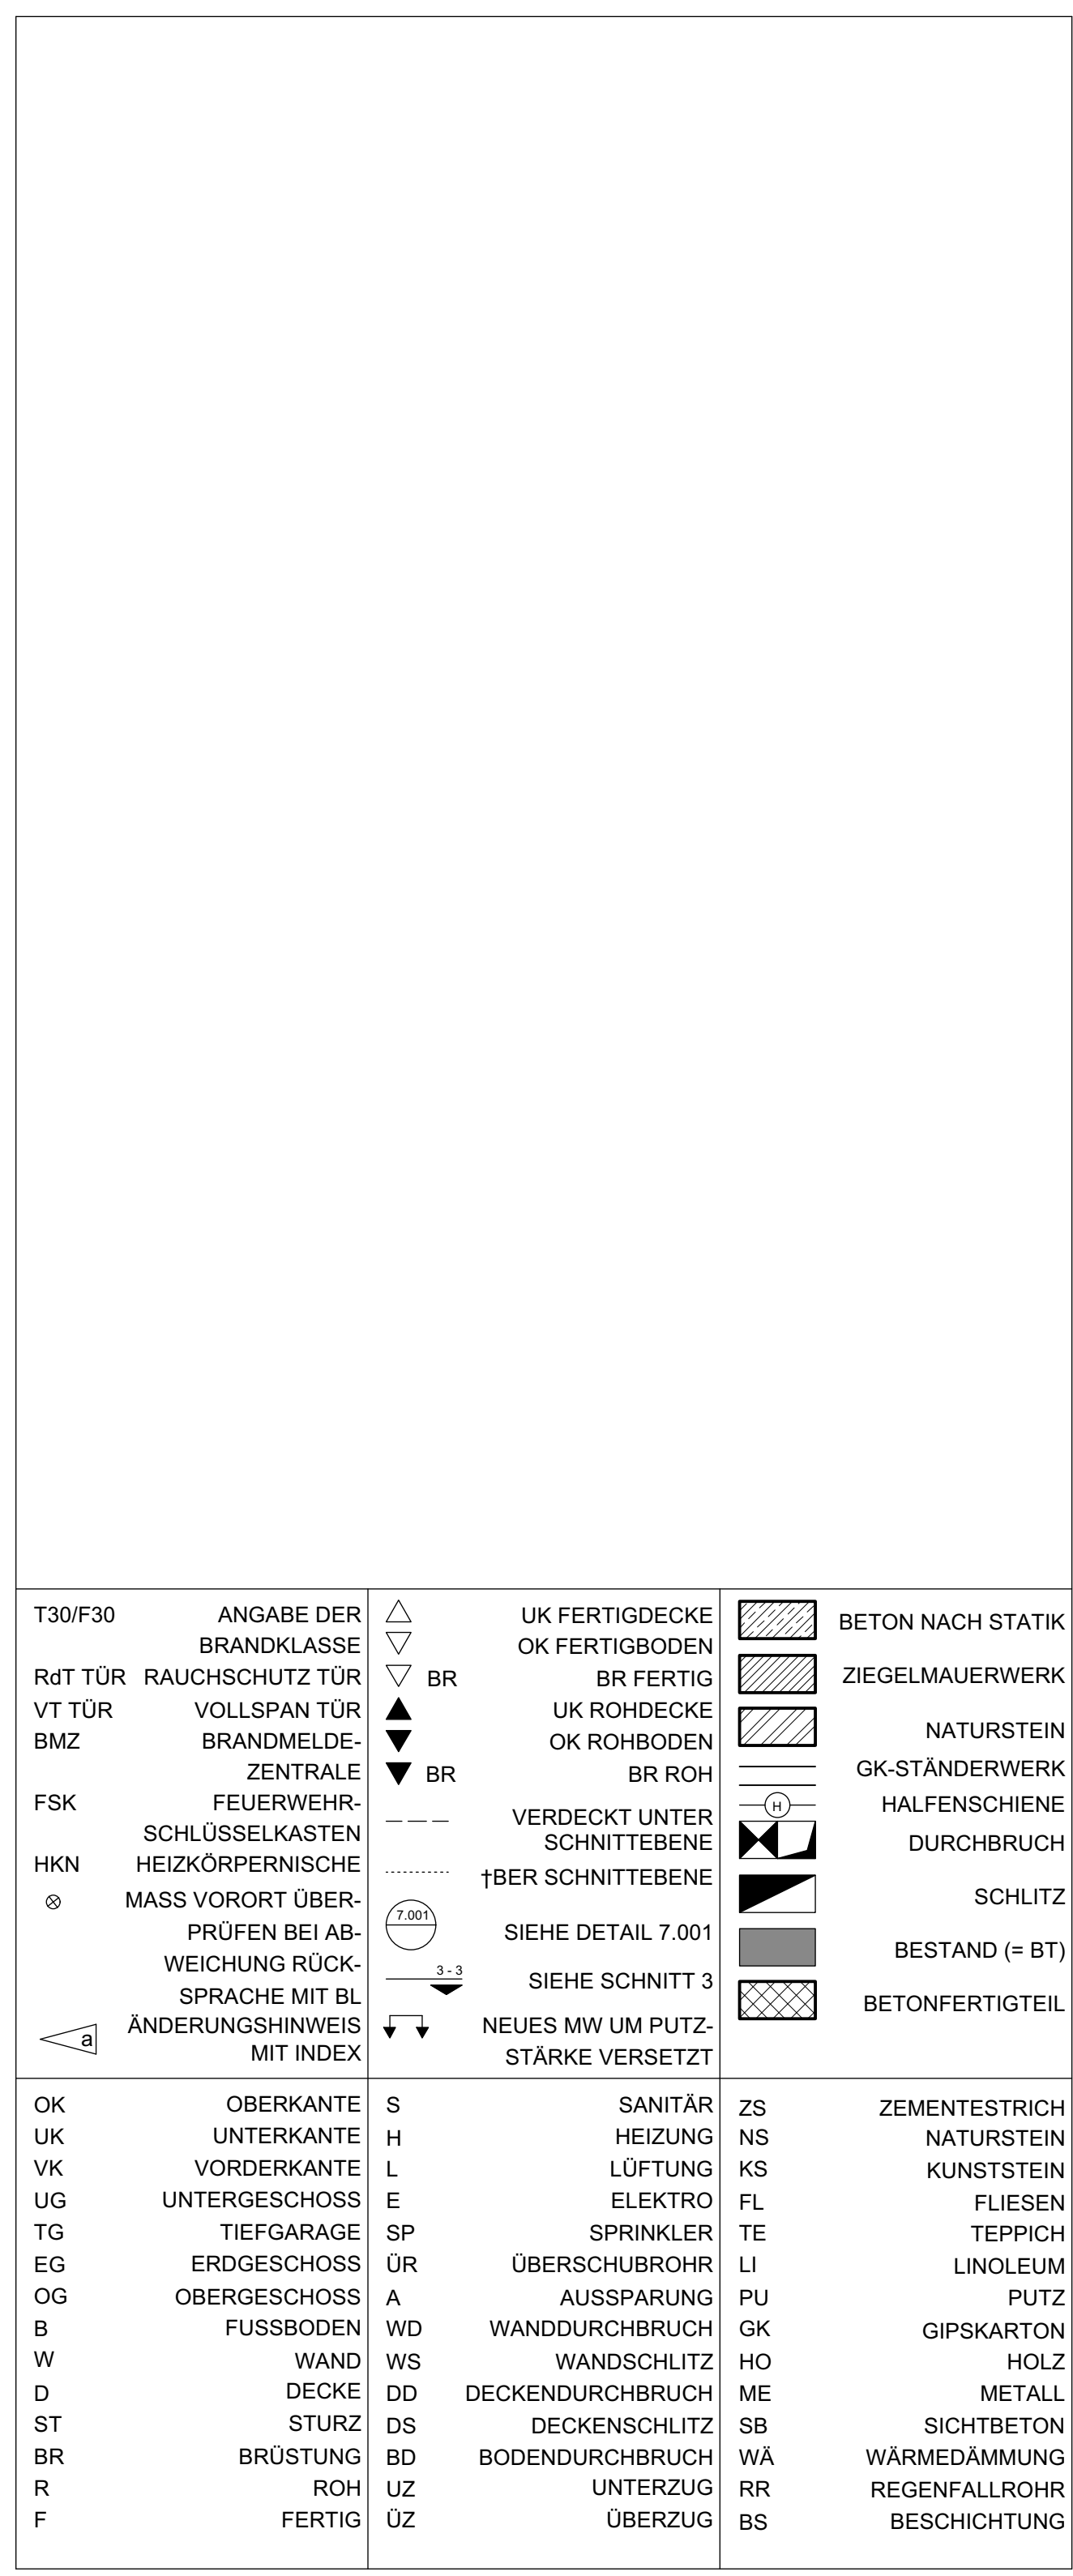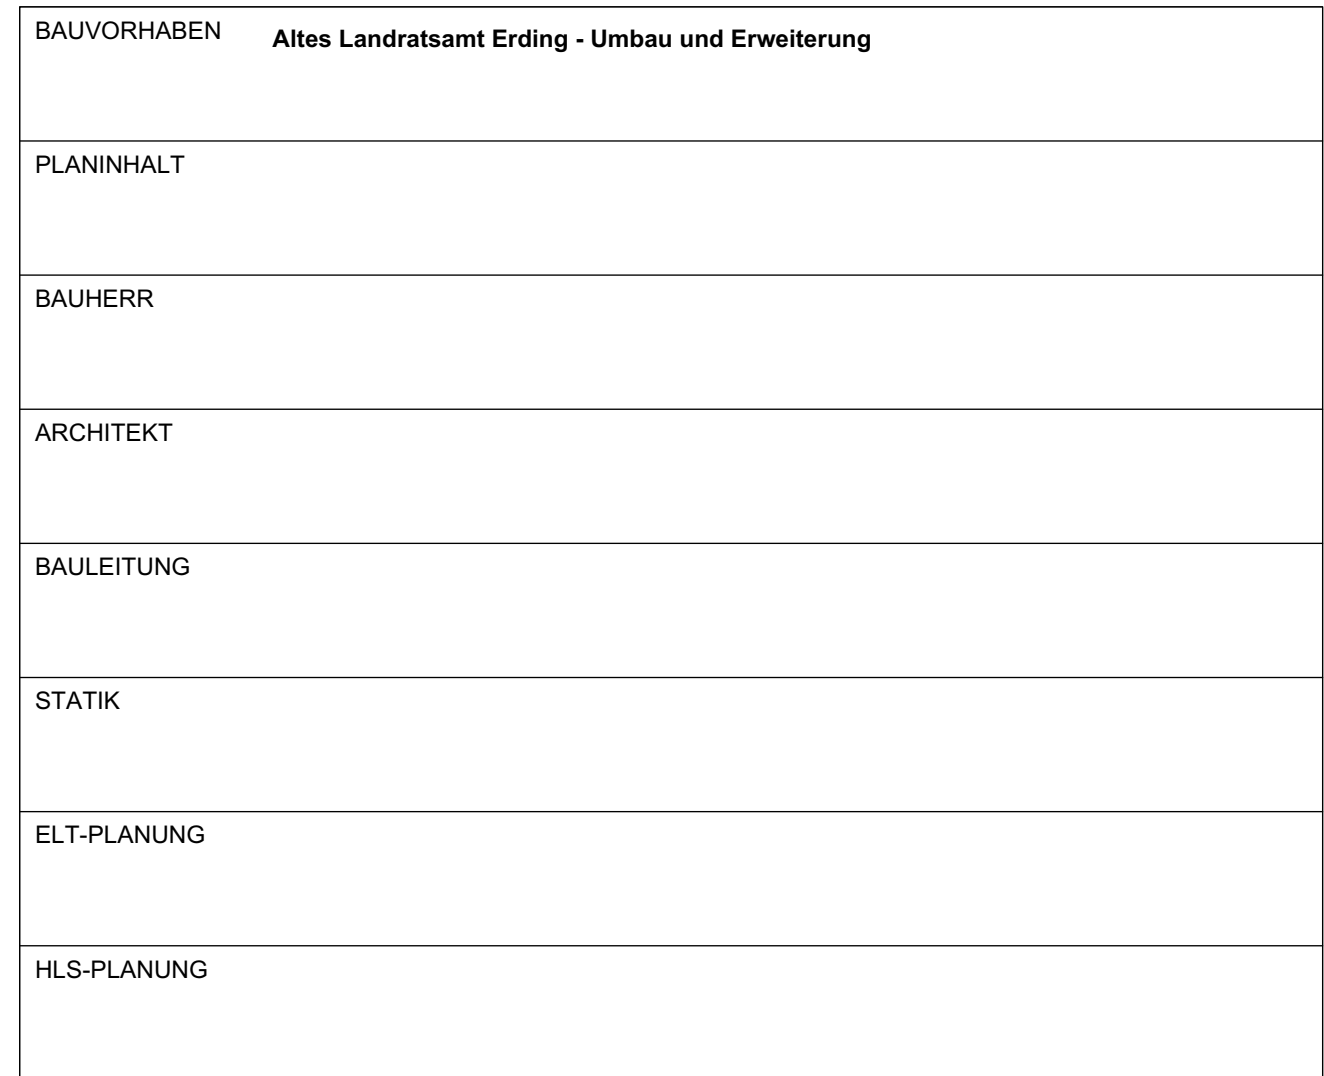[illegible]

| | | | | |
|---------|----------|---|---------|-------|
| M= | 1:50 | FREIGABEVERMERK | PLANNR. | INDEX |
| DAT | 28.05.25 | | | |
| GEZ. | ja | | | |
| BLATTG. | DIN A 0 | | | |
| | | Freigabe | 51.006 | |
| | | HÖHE ÜNN: ±0,00 = 462,69m ÜNN (DHHN 12) | | |

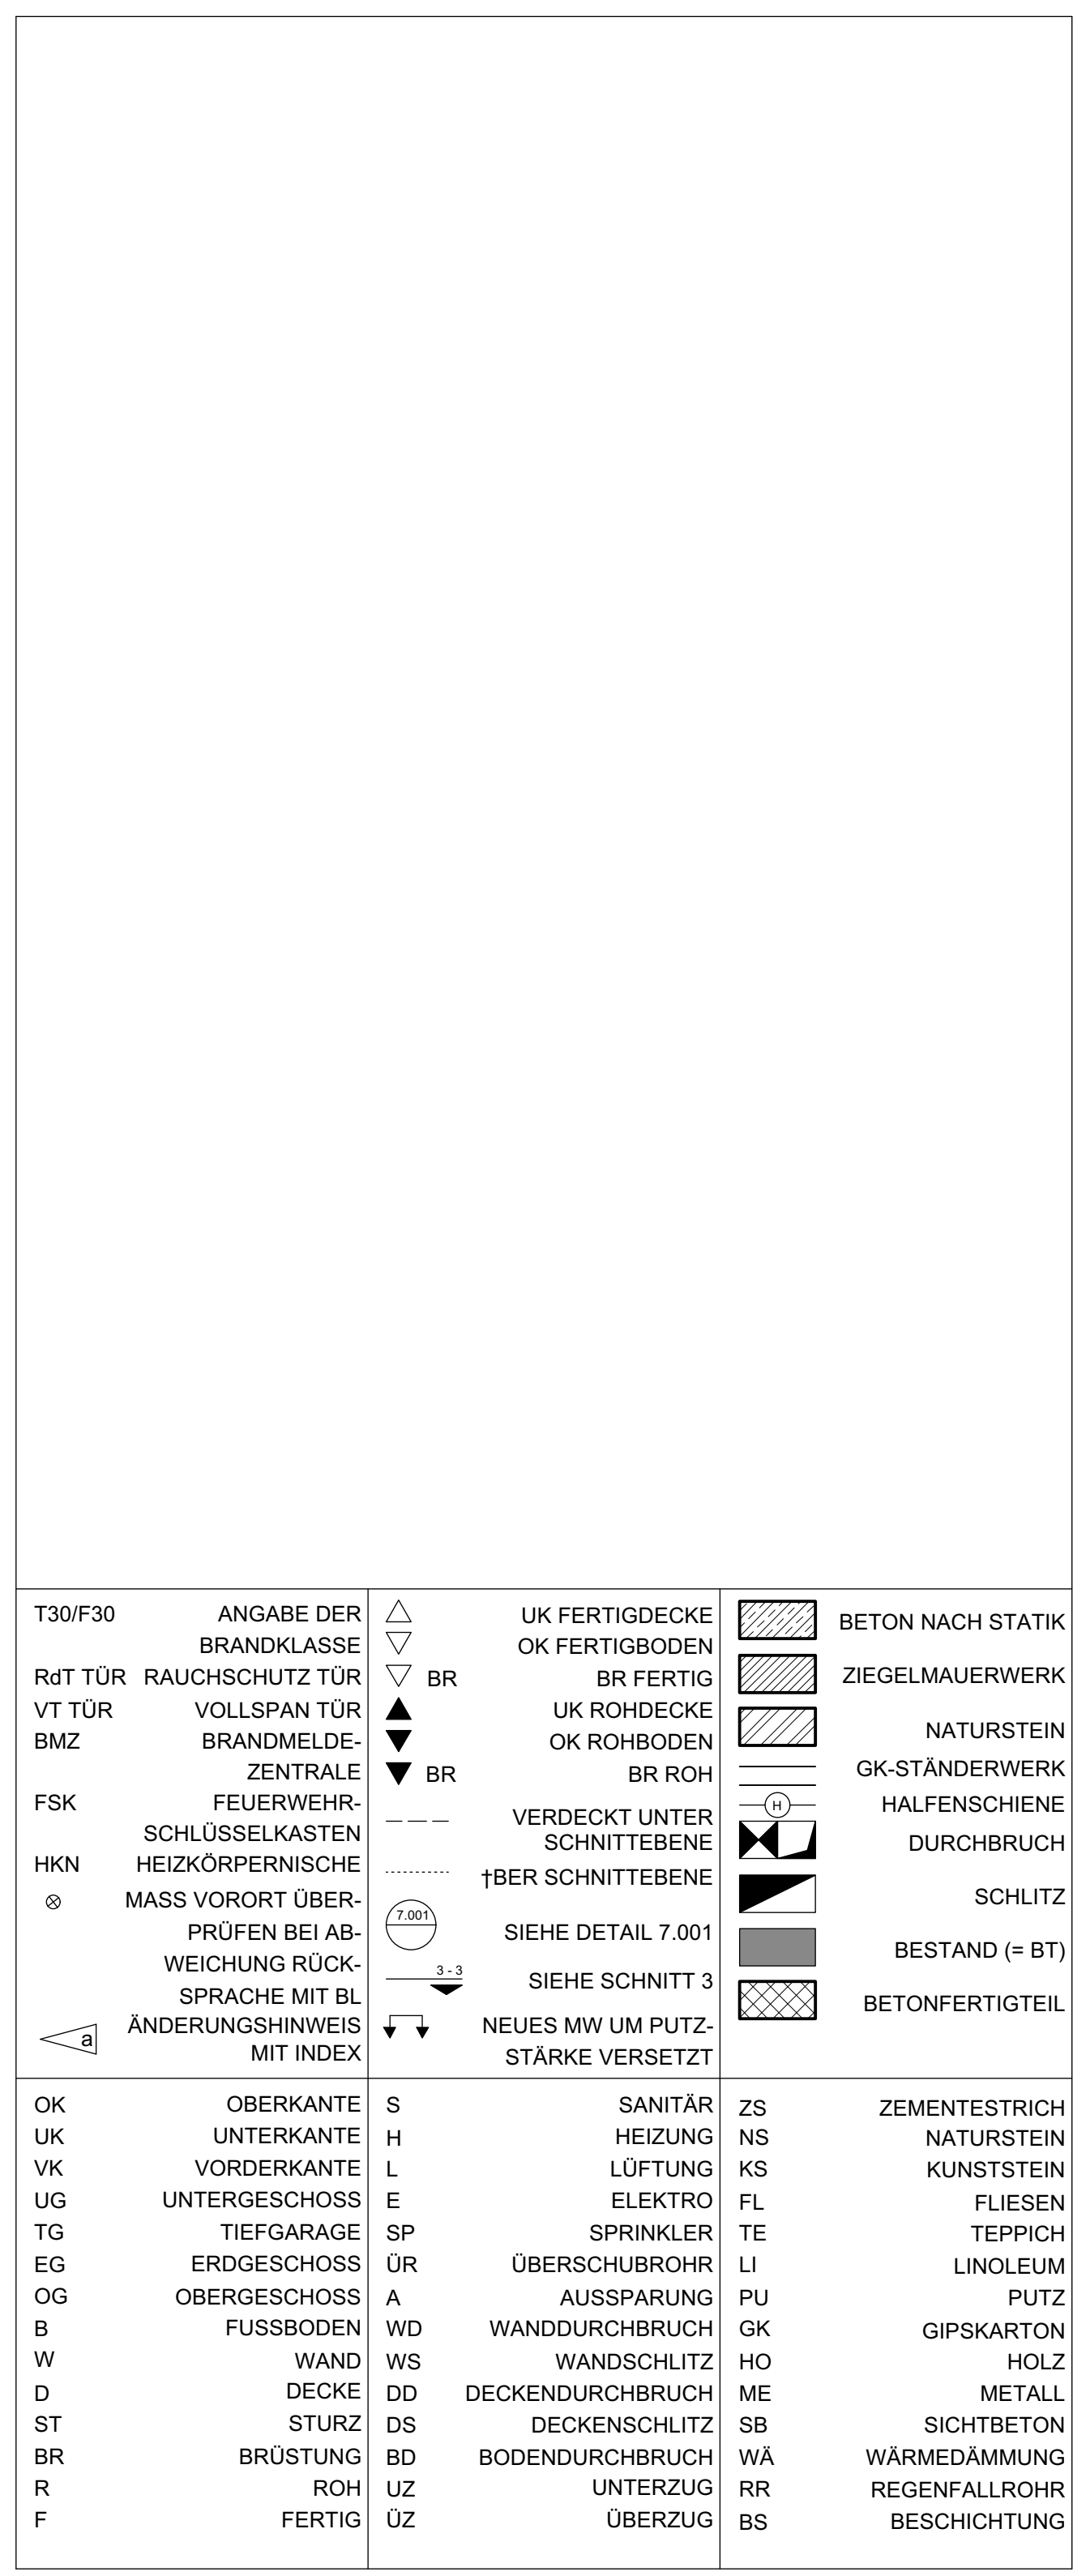[illegible]

| | | | | |
|-----------------|---|-----------------|---------|-------|
| M= | 1:50 | FREIGABEVERMERK | PLANNR. | INDEX |
| DAT | 28.05.25 | Freigabe | | |
| GEZ. | ja | | | |
| BLATTG. DIN A 0 | HÖHE ÜNN: ±0,00 = 462,69m ÜNN (DHHN 12) | | | |



Alle Betonkanten mit Fase, Ansichtsbreite 13mm, falls nicht in den Detailplänen anders beschrieben. Die Türhüben sind bezogen auf OK Fertigflusssoden der höheren Raumkante bis OK Rohstruz. Alle Masse sind verantwortlich zu prüfen bzw. am Bau zu nehmen. Für die Richtigkeit und Ausführung der Masse haftet der Unternehmer. Ferner die VOB B 3.4.3 und 3.4.4 Plan- und Maßdifferenzen müssen vor der Ausführung mit dem zuständigen Planern geklärt werden.

Dieser Plan ist nur in Verbindung mit den im Plan angegebenen Detailplänen vollständig.

Alle tragenden Bauteile nach statischer Berechnung.

Ausstattungen, Schlitzte und Durchbrüche siehe Wdg. Detail- und Schloßpläne.

Auf das Urheberrecht und das Urheberrechtsgesetz wird hingewiesen.

Änderungen dürfen nur mit Genehmigung des Architekten vorgenommen werden.

| | | |
|--------------------------------|---------|-------|
| PLANINHALT | PLANNR. | INDEX |
| Schnitt 1-1, 5-5 Palais | 51.008 | |



| | | | | |
|---------|----------|---|---------|-------|
| M= | 1:50 | FREIGABEVERMERK | PLANNR. | INDEX |
| DAT | 28.05.25 | | | |
| GEZ. | ja | | | |
| BLATTG. | DIN A 0 | | | |
| | | Freigabe | 51.008 | |
| | | HÖHE ÜNN: ±0.00 = 462.09m ÜNN (DHHN 12) | | |



Alle **Kanten** müssen mit **Fase, Ansichtsbreite 13mm**, falls nicht in den Detailplänen anders beschrieben. Die Türhaken sind bezogen auf **OK Fertigbolsboden** der höheren Räumlichkeiten bis **UR Rohstruz**.

Alle **Masse** sind verantwortlich zu prüfen bzw. **Plan** zu nehmen. Für die Richtigkeit und Einhaltung der Masse haftet der Unternehmer. Die **Verrechnung** siehe **VOB B 3 und 4.3**, **Maß- und Massendifferenzen** müssen vor der Ausführung mit den zuständ. **Planern** geklärt werden.

Dieser **Plan** ist nur in Verbindung mit den im **Plan** angegebenen Detailplänen vollständig.


Alle **tragenden Bauteile** nach statischer Berechnung.

Ausstellungen, **Schlässe** und **Durchbrüche** siehe **Werk-, Detail- und Schallpläne**.



Änderungen dürfen nur mit **Genehmigung** des **Architekten** vorgenommen werden.

| | | |
|---------------------------|---------------|-------|
| PLANINHALT | PLANNR. | INDEX |
| Schnitt 2-2 Palais | 51.009 | |

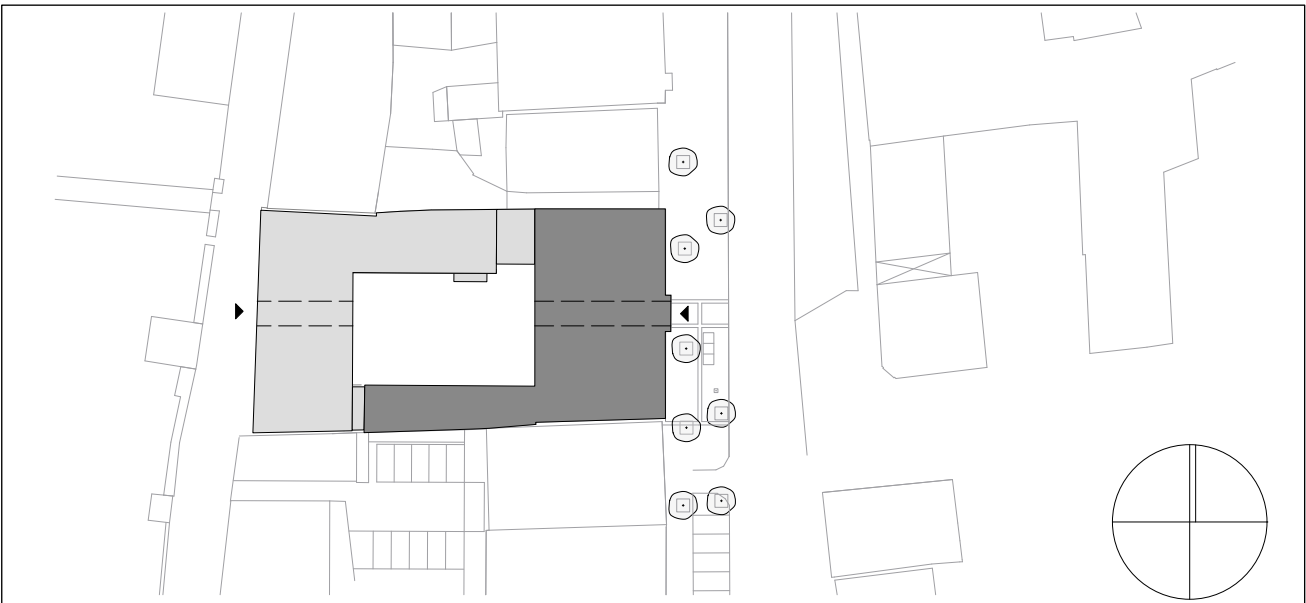

| | | | | |
|-----------------|---|-----------------|---------|-------|
| M= | 1:50 | FREIGABEVERMERK | PLANNR. | INDEX |
| DAT | 28.05.25 | Freigabe | | |
| GEZ. | ja | | | |
| BLATTG. DIN A 0 | HÖHE UNN: ±0.00 = 462.69m UNN (DHHN 12) | | | |

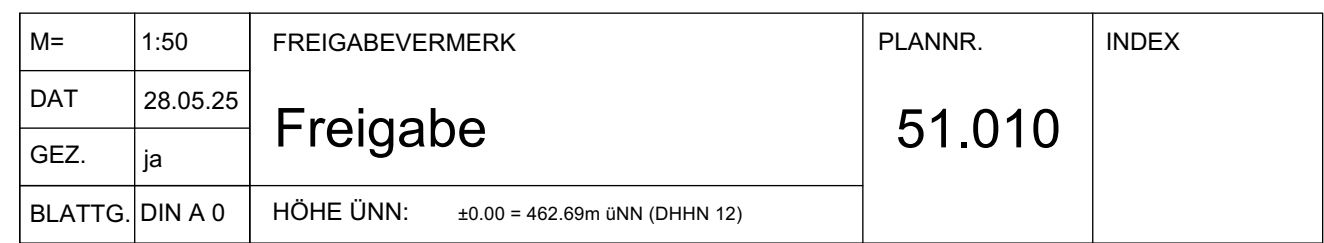

Schnitt 3-3 Palais



Alle Betonkanten mit Fase, Ansichtsbreite 13mm, falls nicht in den Detailplänen anders beschrieben. Die Türhölzer sind bezogen auf OK Fertigfußboden der höheren Raumkote bis JK Rüststrich. Alle Masse sind verantwortlich zu prüfen bzw. am Bau zu nehmen. Für die Richtigkeit und Einhaltung der Masse haftet der Unternehmer. Ferner siehe VOB B 3.4.3 und 4.3, Plan- und Maßdifferenzen müssen vor der Ausführung mit dem zuständigen Planern geklärt werden.

Dieser Plan ist nur in Verbindung mit den im Plan angegebenen Detailplänen vollständig.


Alle tragenden Bauteile nach statischer Berechnung.

Ausmauerungen, Schlitze und Durchbrüche siehe Werk-, Detail- und Schalpläne.

Auf das Urheberrecht und das Urheberrechtsgesetz wird hingewiesen.



Änderungen dürfen nur mit Genehmigung des Architekten vorgenommen werden.

| | | |
|--------------------------------|---------------|----------|
| PLANINHALT | PLANNR. | INDEX |
| Schnitt 4-4, 8-8 Palais | 51.011 | a |

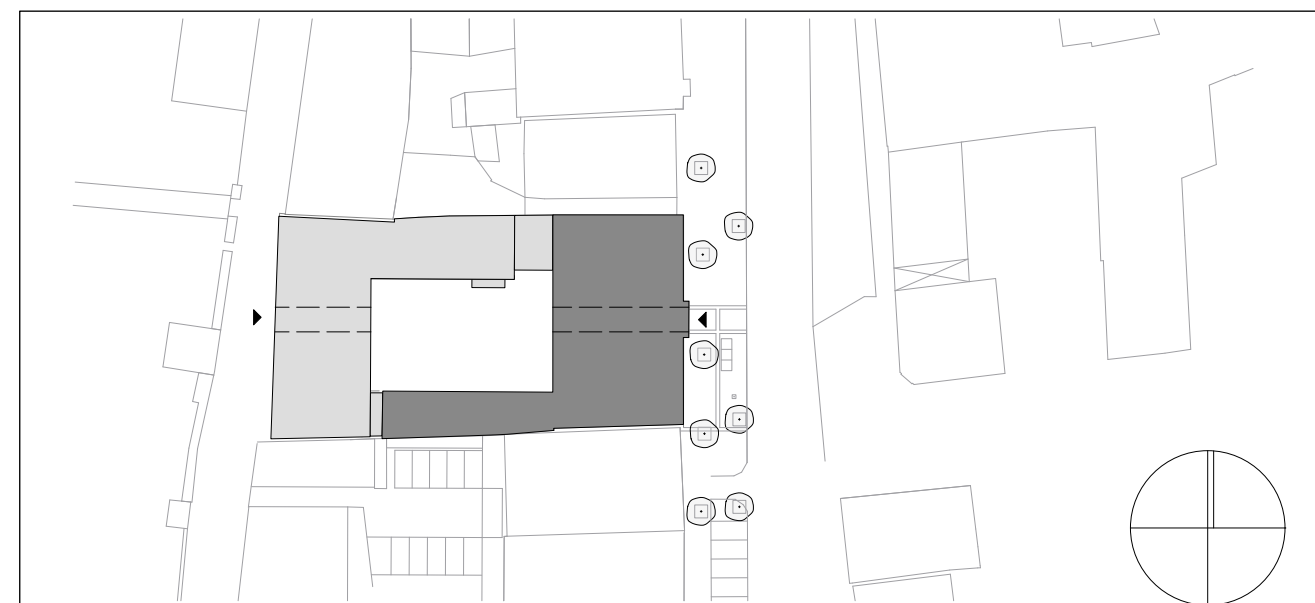



| | |
|-------------|--|
| BAUVORHABEN | Altes Landratsamt Erding - Umbau und Erweiterung |
| PLANINHALT | |
| BAUHERR | |
| ARCHITEKT | |
| BAULEITUNG | |
| STATIK | |
| ELT-PLANUNG | |
| HLS-PLANUNG | |

| | | | | |
|---------|----------|---|---------|-------|
| M= | 1:50 | FREIGABEVERMERK | PLANNR. | INDEX |
| DAT | 28.05.25 | | | |
| GEZ. | ja | | | |

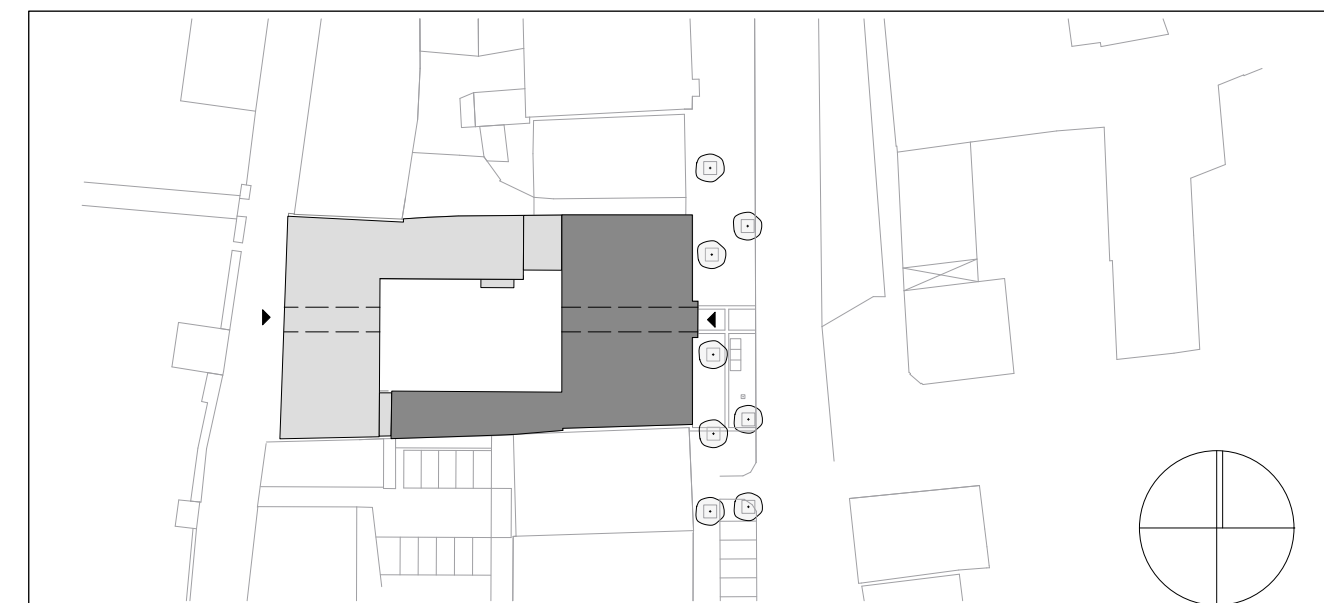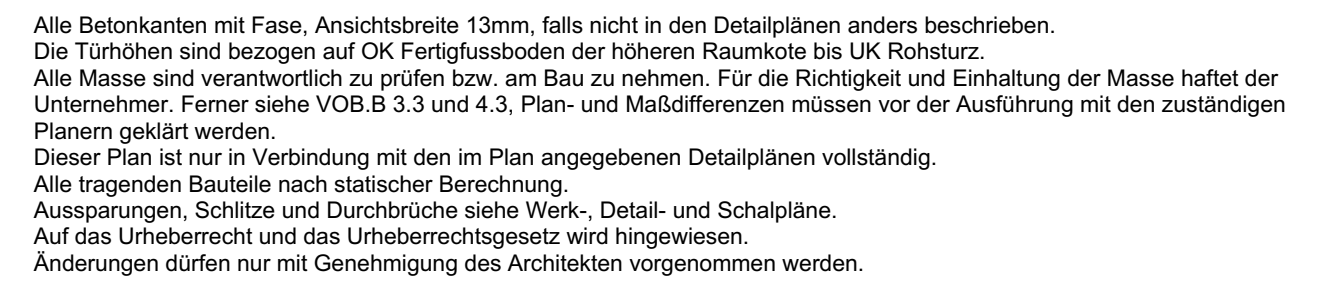

| | | | | |
|-----------------|--|-----------------|---------|-------|
| M= | 1:50 | FREIGABEVERMERK | PLANNR. | INDEX |
| DAT | 28.05.25 | Freigabe | 51.012 | a |
| GEZ. | ja | | | |

Schnitt 6-6
Palais

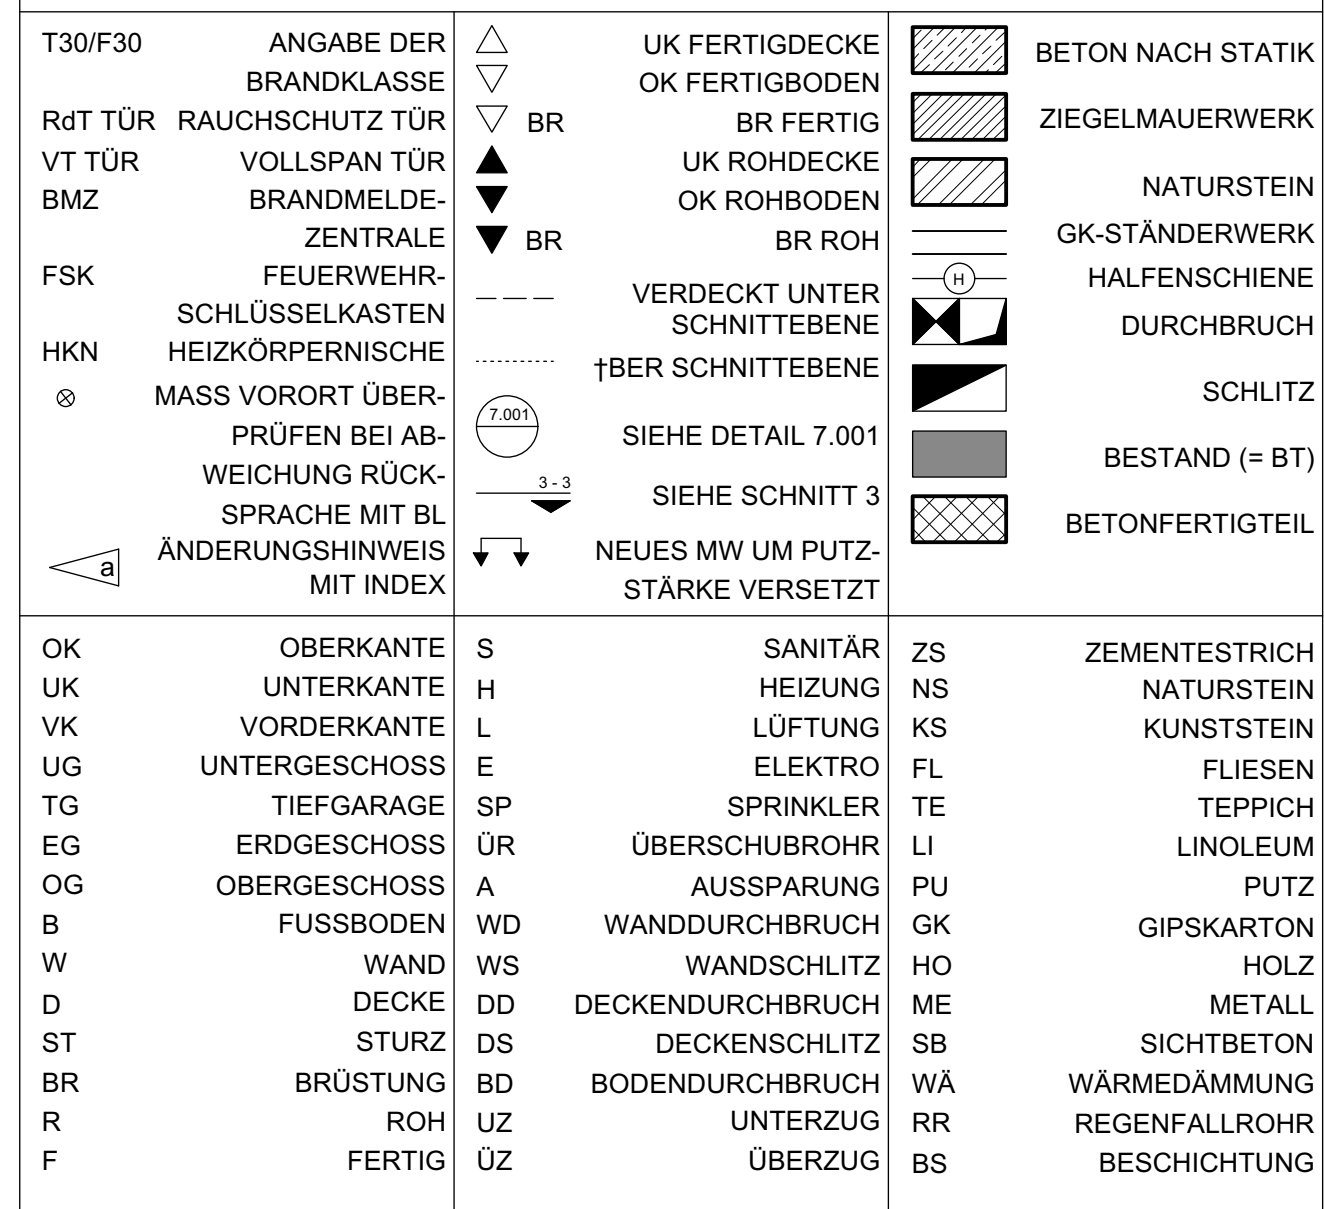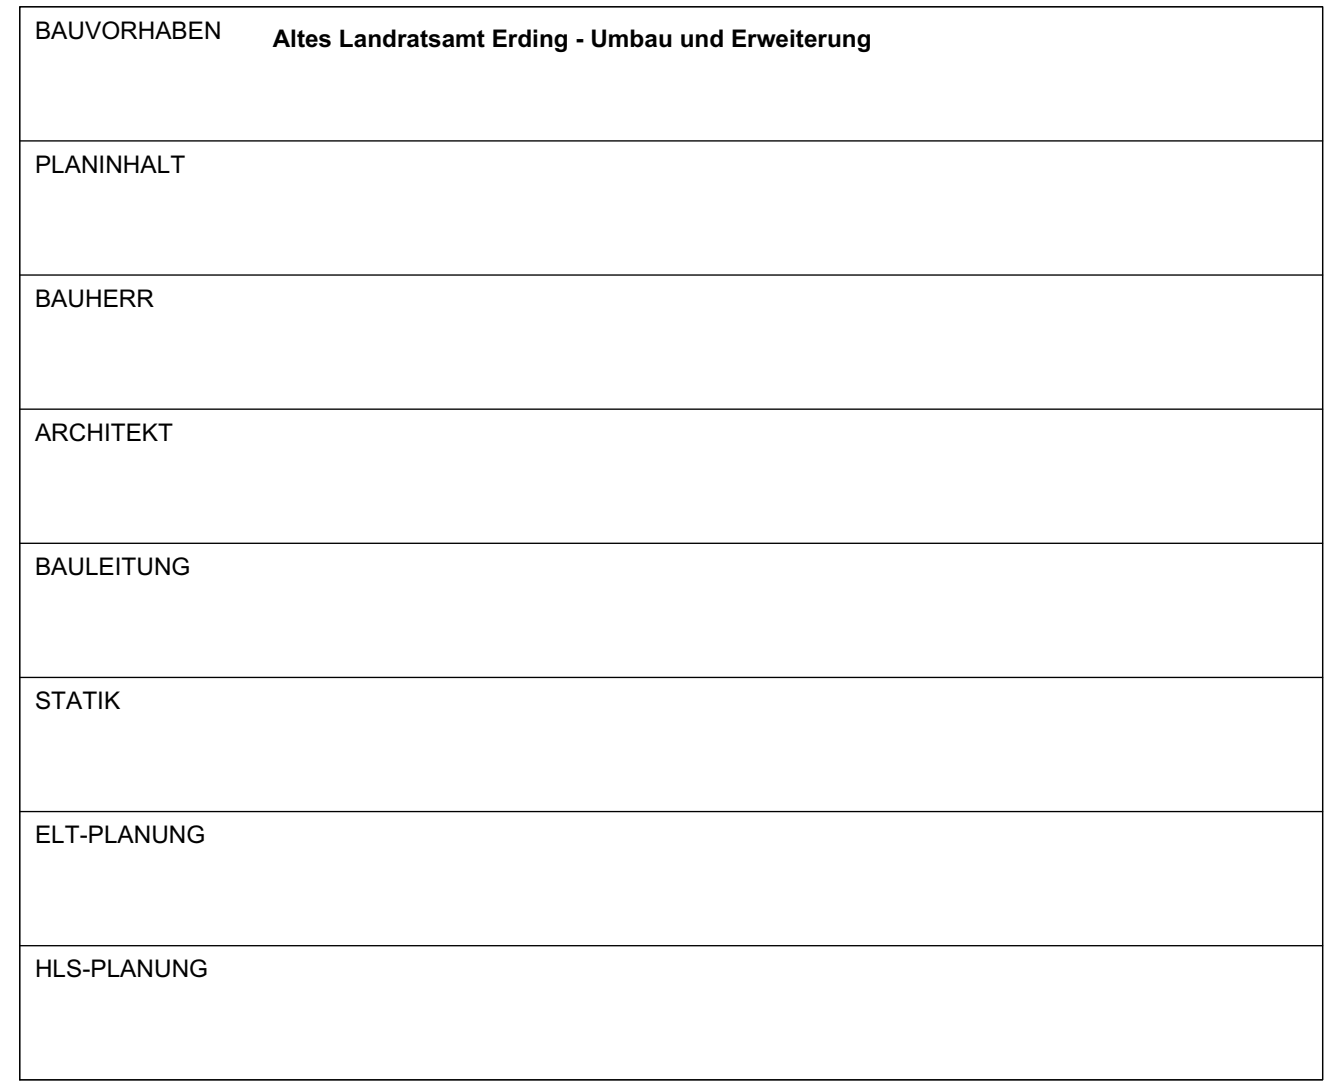[illegible]

Schnitt 7-7
Palais





Dieser Plan ist nur in Verbindung mit den im Plan angegebenen Detailplänen vollständig.

Alle tragenden Bauteile nach statischer Berechnung.



Auf das Urheberrecht und das Urheberrechtsgesetz wird hingewiesen.

Änderungen dürfen nur mit Genehmigung des Architekten vorgenommen werden.


| | | |
|----------------------------|---------------|-------|
| PLANINHALT | PLANNR. | INDEX |
| Ansicht Nord Palais | 51.014 | |




| | | | | |
|-----------------|---|-----------------|-----------------------|-------|
| M= | 1:50 | FREIGABEVERMERK | PLANNR. 51.014 | INDEX |
| DAT | 28.05.25 | Freigabe | | |
| GEZ. | ja | | | |
| BLATTG. DIN A 0 | HÖHE ÜNN: ±0,00 = 462,69m ÜNN (DHHN 12) | | | |

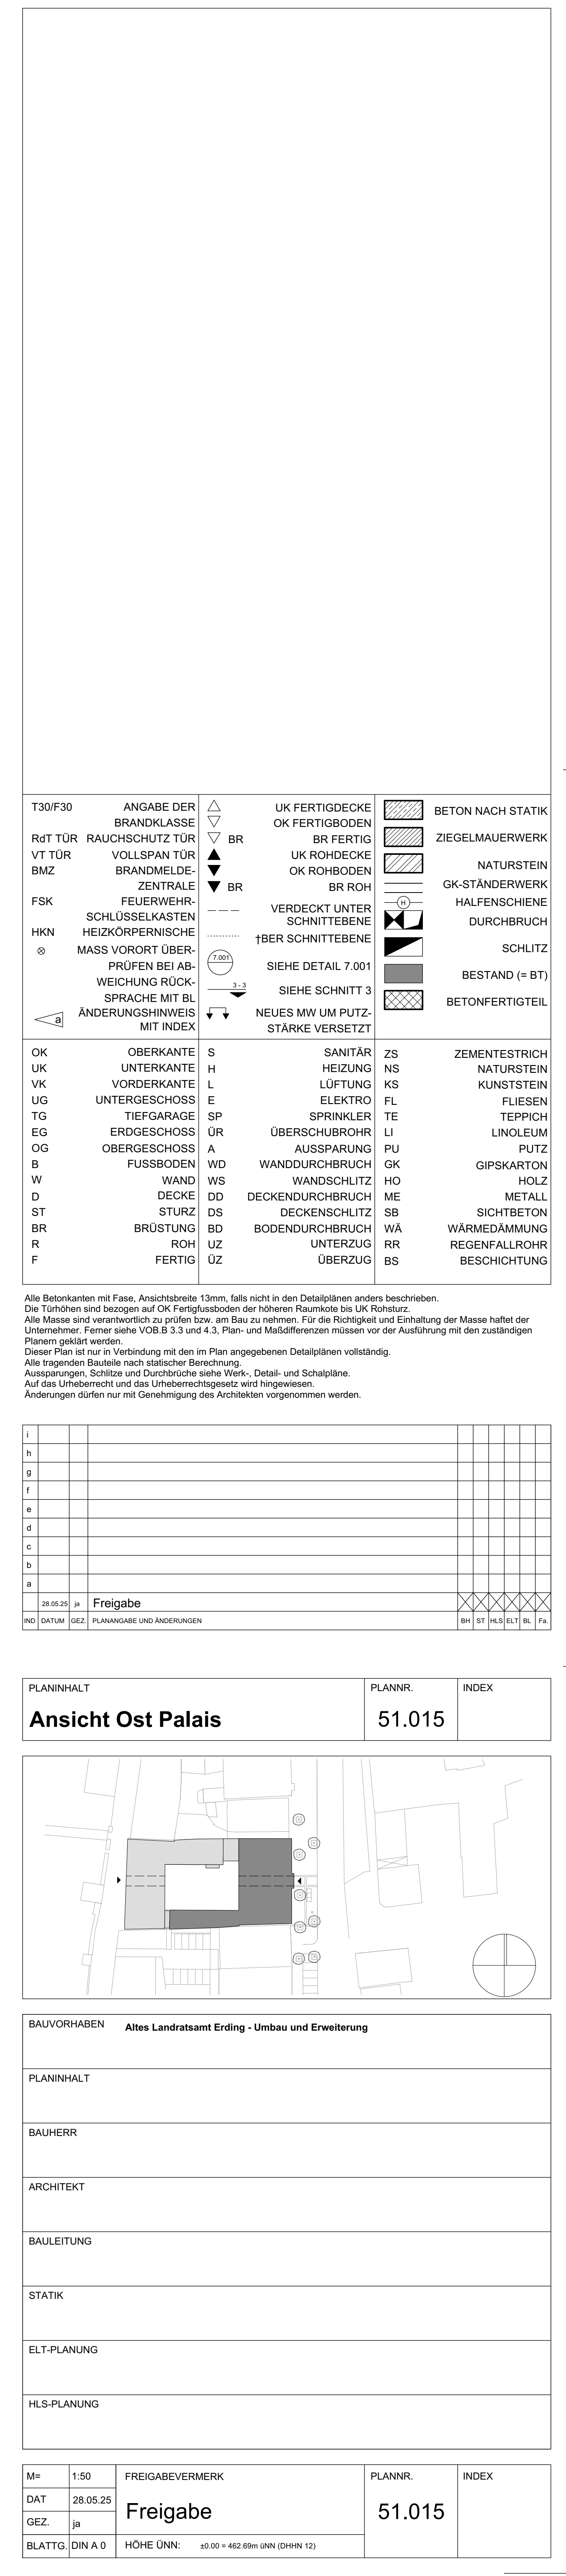


| | | | | |
|---|----------|--|---------|-------|
| PLANINHALT | | PLANNR. | INDEX | |
| Ansicht Ost Palais | | 51.015 | | |
| | | | | |
| BAUVORHABEN Altes Landratsamt Erding - Umbau und Erweiterung | | | | |
| PLANINHALT | | | | |
| BAUHERR | | | | |
| ARCHITEKT | | | | |
| BAULEITUNG | | | | |
| STATIK | | | | |
| ELT-PLANUNG | | | | |
| HLS-PLANUNG | | | | |
| M= | 1:50 | FREIGABEVERMERK Freigabe | PLANNR. | |
| DAT | 28.05.25 | | 51.015 | INDEX |
| GEZ. | ja | | | |
| BLATTG. | DIN A 0 | | | |
| HÖHE ÜNN: | | ±0.00 = 462.65m ÜNN (DHN 12) | | |

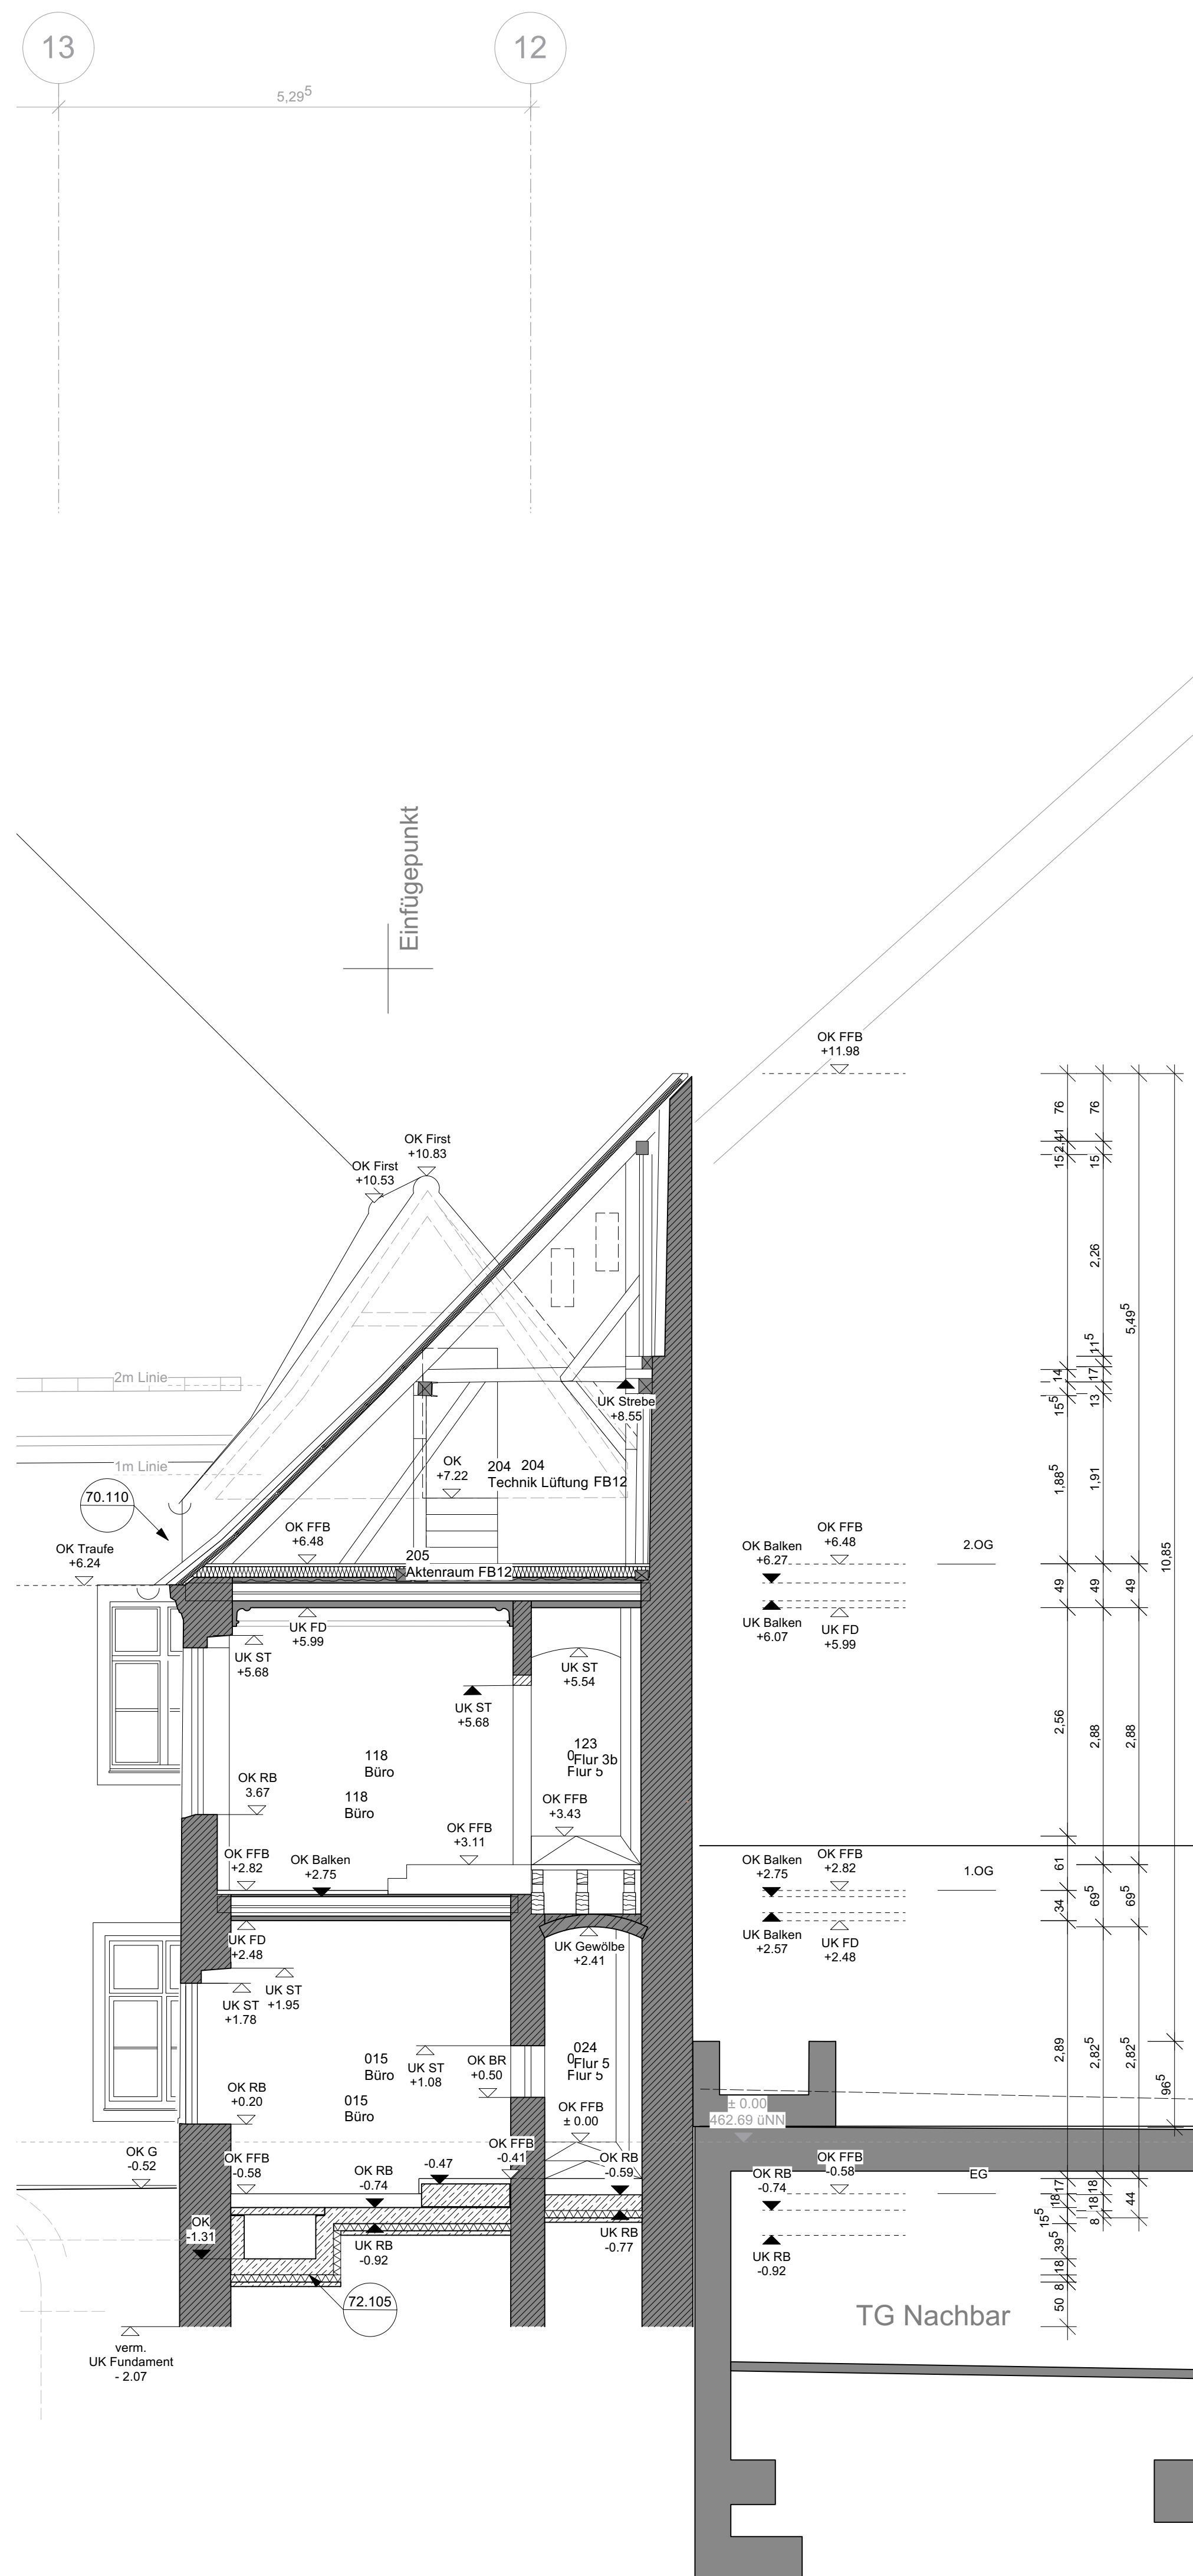



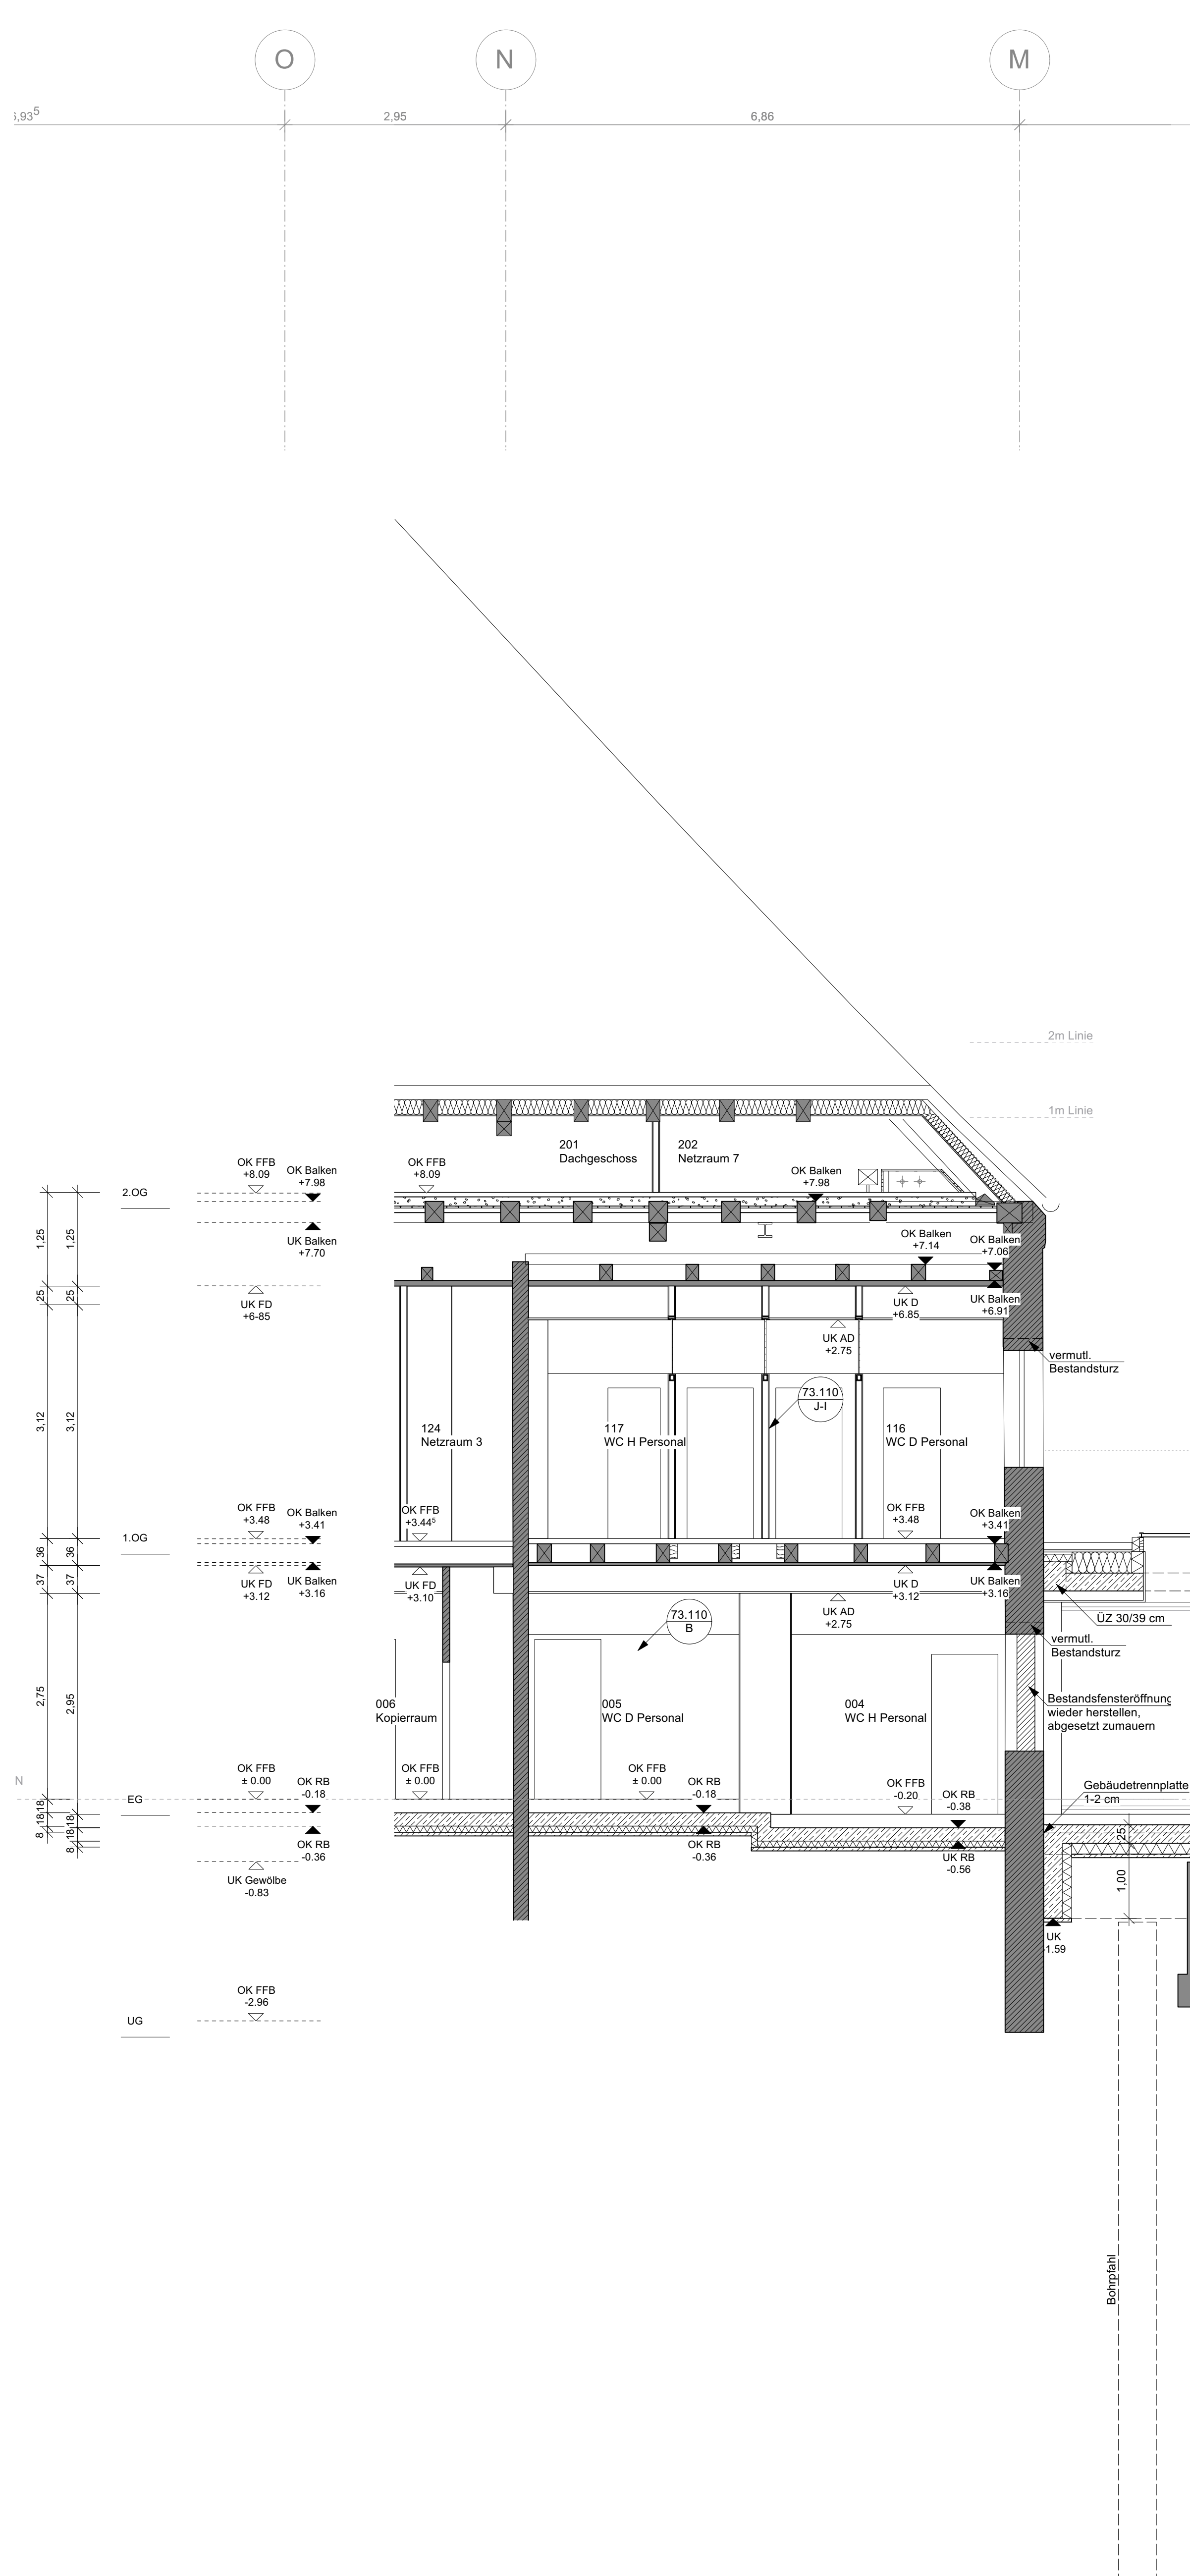



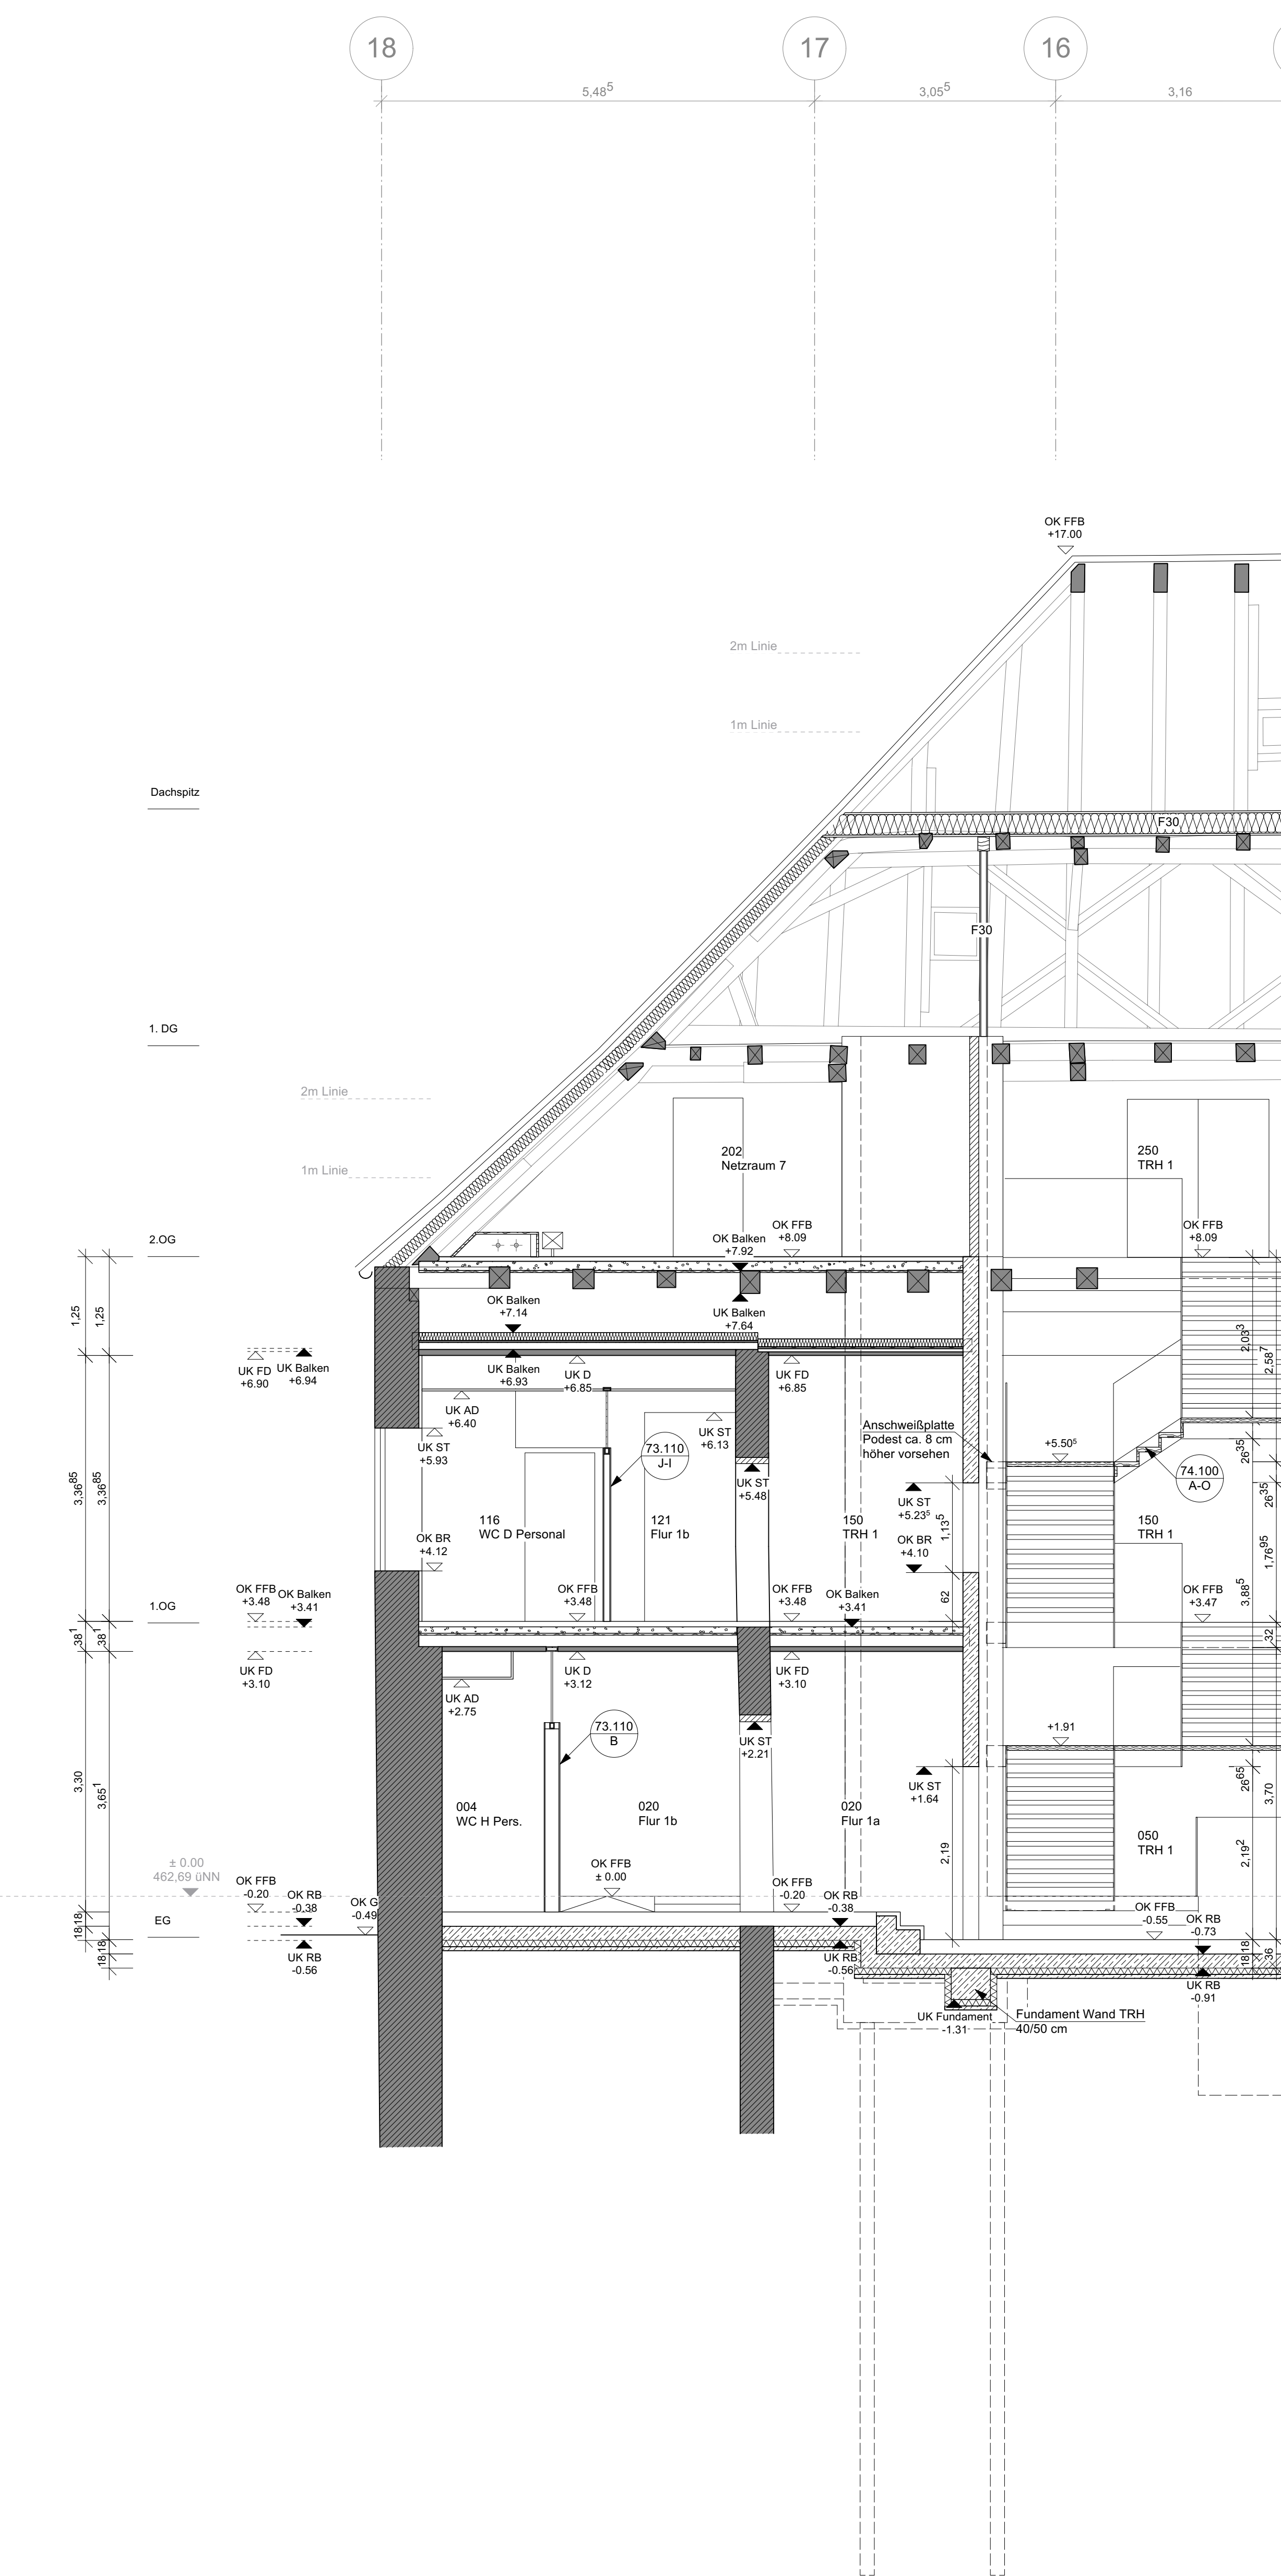



 
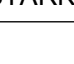








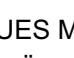



Schnitt 15-15
Palais



Schnitt 14-14
Palais



Schnitt 13-13 Treppenhaus
Palais
 
| | | | | | |
|---------|---|---|---|---|---------------------------------|
| 130/F30 | ANGABE DER BRANDKLASSE |   | OK FERTIGDECKE OK FERTIGBODEN |  | BETON NACH STATIK |
| Rd TÜR | RAUCHSCHUTZ TÜR |   | BR FERTIG |  | ZIEGELMAUERWERK |
| Vt TÜR | VOLLSPANN TÜR |   | OK RODECKE OK ROBODEN |  | NATURSTEIN |
| BZM | BRANDMÖBEL |   | BR ROH |  | OK-STÄNDERWERK |
| FSK | FEUERWEHR-SCHÜSSELKASTEN |   | VERDECKT UNTER SCHNITTEBENE |  | HÄLSCHENFALLE |
| HN | HEIZUNGSKÖRPER |   | 1BER SCHNITTEBENE |  | DURCHBOHR |
| ⊗ | MASS VORORT ÜBERPRÜFEN BE ABWEICHUNG RÜCKSPRACHE MIT BÄNDERUNGSSCHWIS MIT INDEX |   | SIEHE DETAIL 7.001 SIEHE SCHNITT 3-3 |  | SCHLITZ |
| ◁ | ANGABE DER BRANDKLASSE |   | NEUES MM UN PUTZ-STARKE VERSETZT |  | BESTAND (= BT) BETONFERTIGTEILE |
| OK | OBERKANTE UNTERKANTE | S | SANITAR HEIZUNG | ZS | ZEMENTESTRICH |
| OK | VORDERKANTE | L | LÜFTUNG | NS | NATURSTEIN |
| VK | UNTERGESCHOSS | E | ELEKTRO | FL | KUNSTSTEIN |
| TE | TRAPPE | S | SPRINKLER | TE | FLIESEN |
| EG | ERDGESCHOSS | UR | ÜBERSCHUBROHNR | LI | TEPPICH |
| OG | OBERSCHOSS | A | AUSSPARUNG | PU | LINOLEUM |
| B | WAND | WD | DECKENDECKEN | GU | PUTZ |
| W | FUSSBODEN | WS | WANDSCHLITZ | HO | GIPSKARTON |
| DE | DECKE | DD | DECKENDECKEN | HL | HOLZ |
| ST | STURZ | DS | DECKENSCHLITZ | ME | MAKALL |
| BR | BRÜSTUNG | BD | BODENDECKEN | SB | SICHTBETON |
| R | ROH | UZ | UNTERZUG | WÄ | WÄRMEDÄMMUNG |
| F | FERTIG | ÜZ | ÜBERZUG | RR | REGENFALLROHR |
| | | | | BS | BESCHÜTTUNG |

Alle Betonkannten mit Fase, Ansichtsbreite 13mm, falls nicht in den Detailplänen anders beschrieben. Die Türhüben sind bezogen auf OK Fertigfußboden der höheren Raumkote bis UK Rohstrich. Alle Masse sind verantwortlich zu prüfen bzw. am Bau zu nehmen. Für die Richtigkeit und Einhaltung der Masse haftet der Unternehmer. Ferner siehe VOB B 3.1 und 4.3, Plan- und Maßdifferenzen müssen vor der Ausführung mit den zuständigen Planern geklärt werden.

Dieser Plan steht nur in Verbindung mit den im Plan angegebenen Detailplänen vollständig.

Alle tragenden Bauteile nach statischer Berechnung.

Ausgangspunkt: Schnitte und Durchrisse siehe Werk, Detail- und Schnitpläne.

Auf das Urheberrecht und das Urheberrechtsgesetz wird hingewiesen.

Änderungen dürfen nur mit Genehmigung des Architekten vorgenommen werden.

[illegible]

| | | |
|---|---------------|-------|
| PLANINHALT | PLANNR. | INDEX |
| Schnitt 13-13, 14-14, 15-15 Palais | 51.016 | |



| | |
|-------------|--|
| BAUVORHABEN | Altes Landratsamt Erding - Umbau und Erweiterung |
| PLANINHALT | |
| BAUHERR | |
| ARCHITEKT | |
| BAULEITUNG | |
| STATIK | |
| ELT-PLANUNG | |
| HLS-PLANUNG | |

| | | | | |
|-----------------|---|-----------------|---------|-------|
| M= | 1:50 | FREIGABEVERMERK | PLANNR. | INDEX |
| DAT | 28.05.25 | | | |
| GEZ. | ja | | | |
| BLATTG. DIN A 0 | HÖHE ÜNN: ±0.00 = 462.69m ÜNN (DHHN 12) | | | |