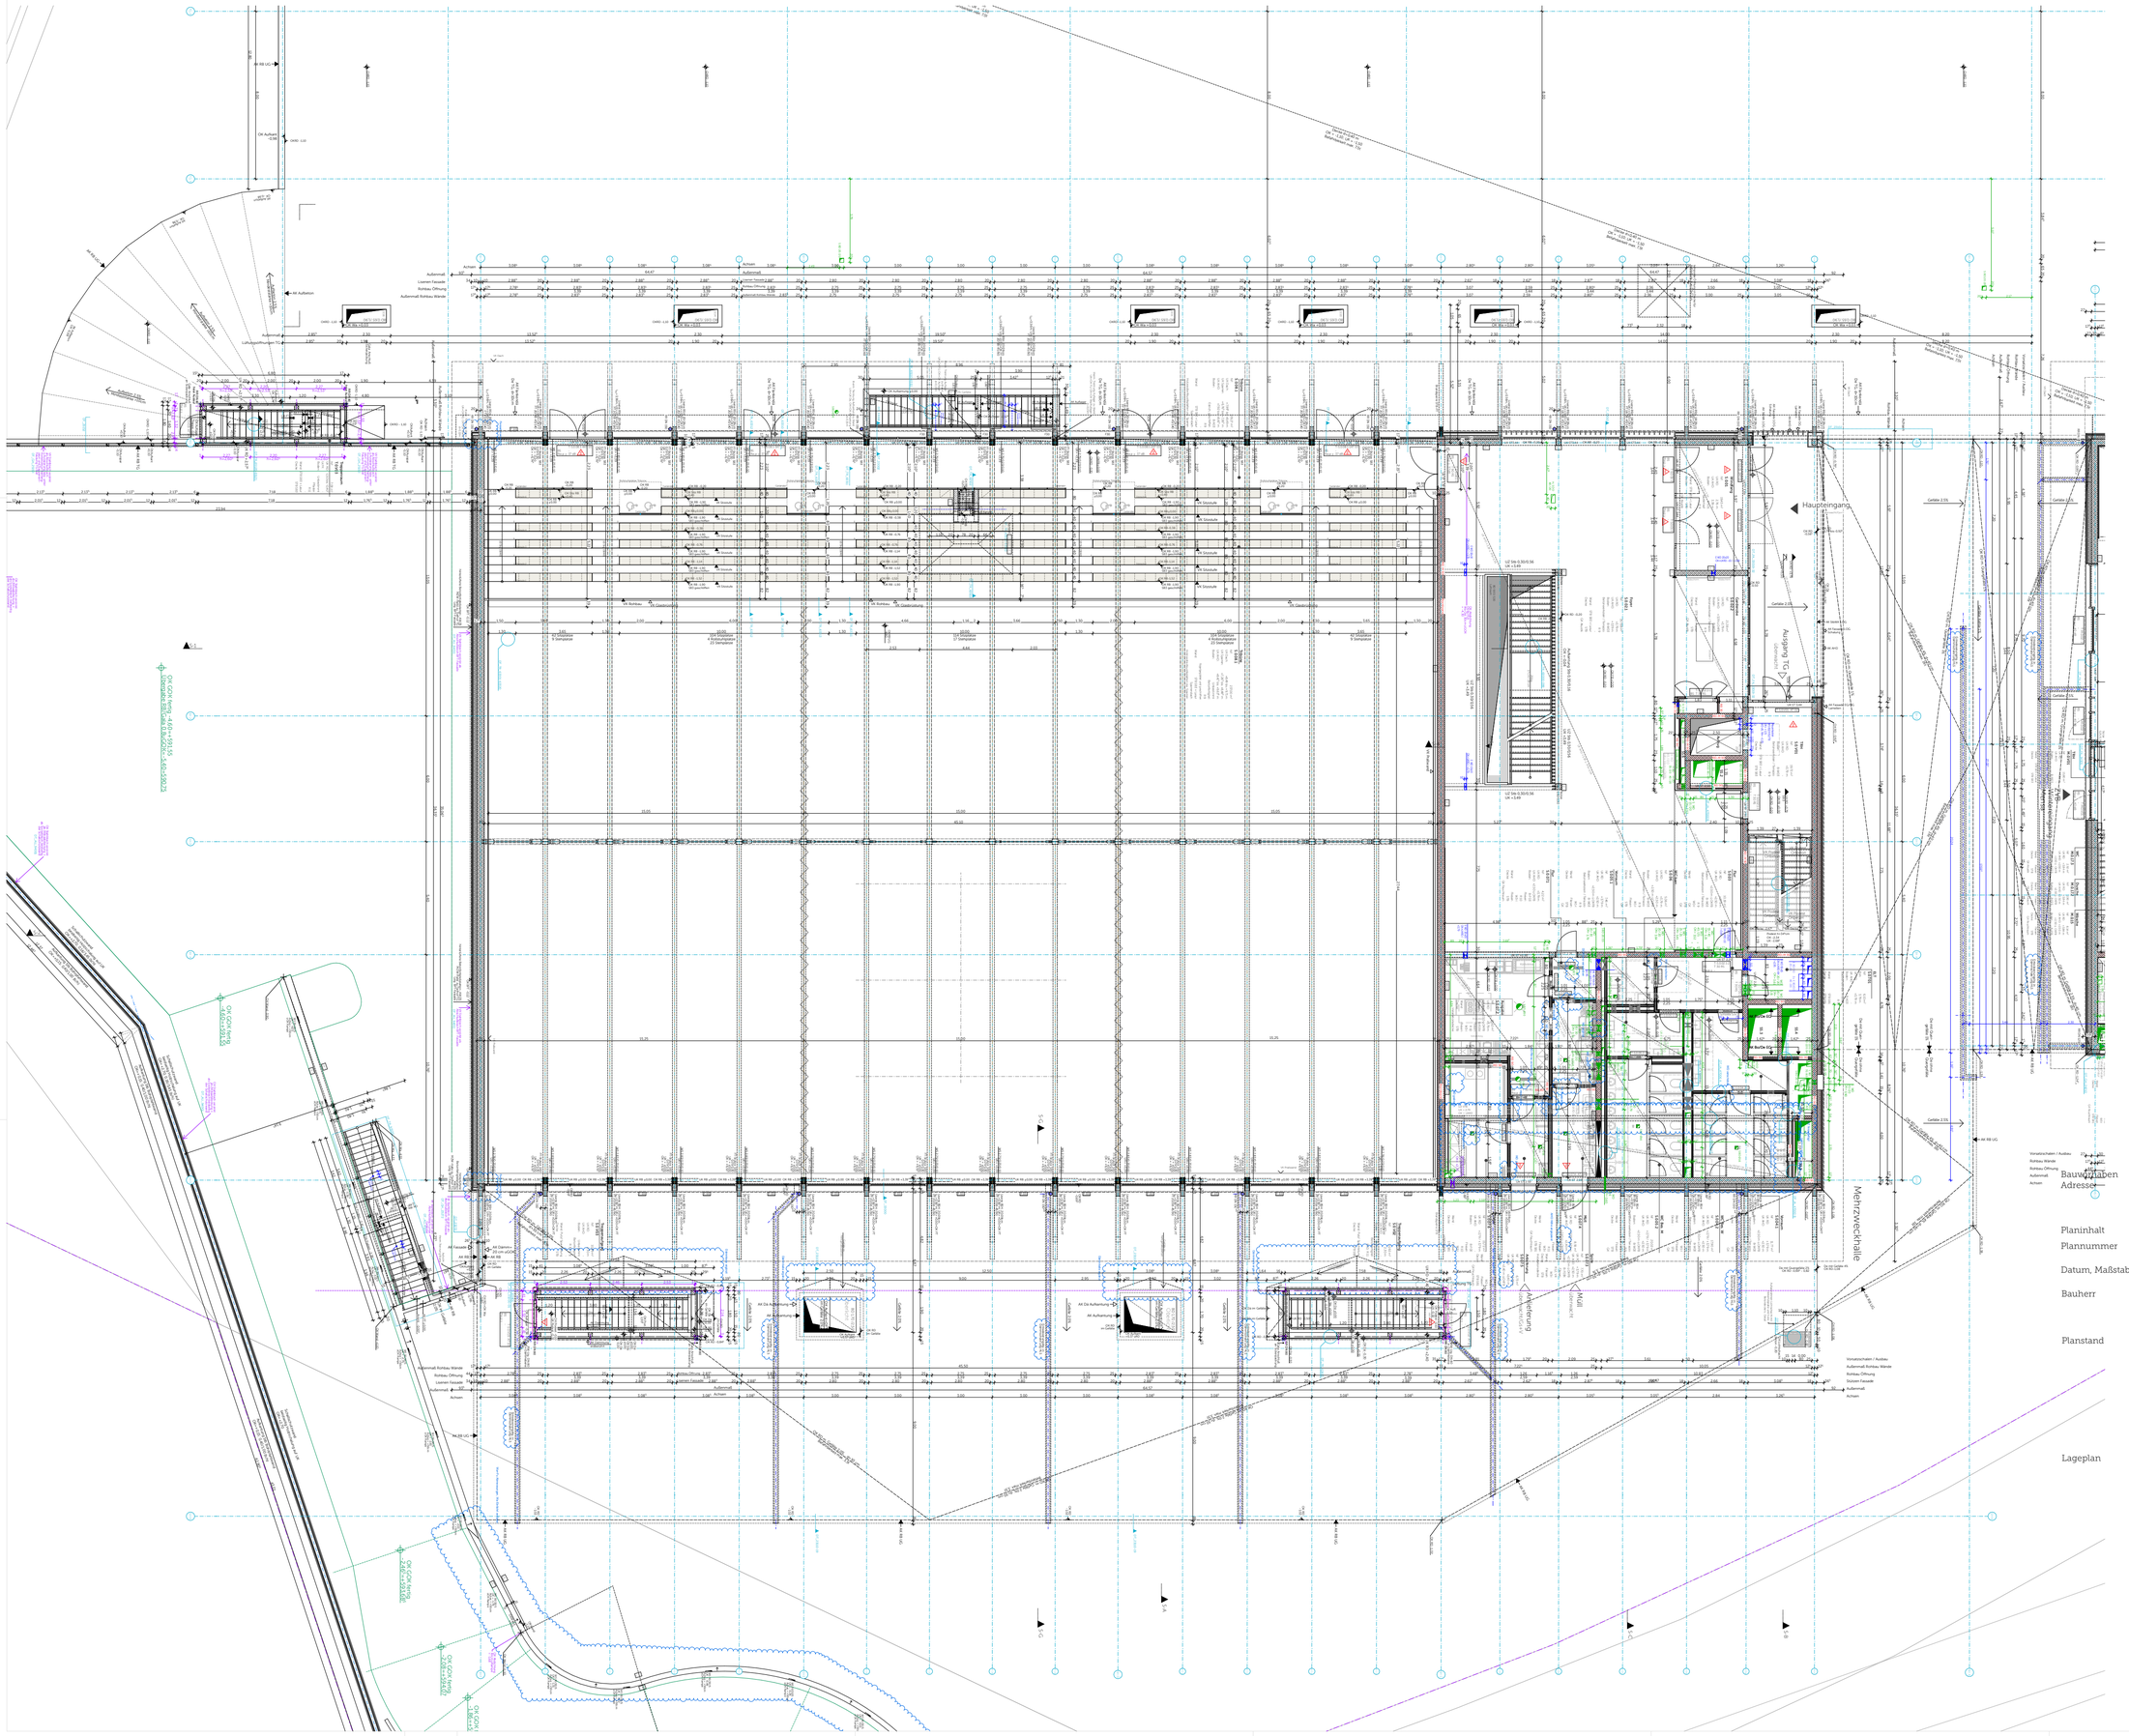
Haupteingang
Mehrzweckhalle
Aufgang TG
Aufgang TG
Aufgang TG