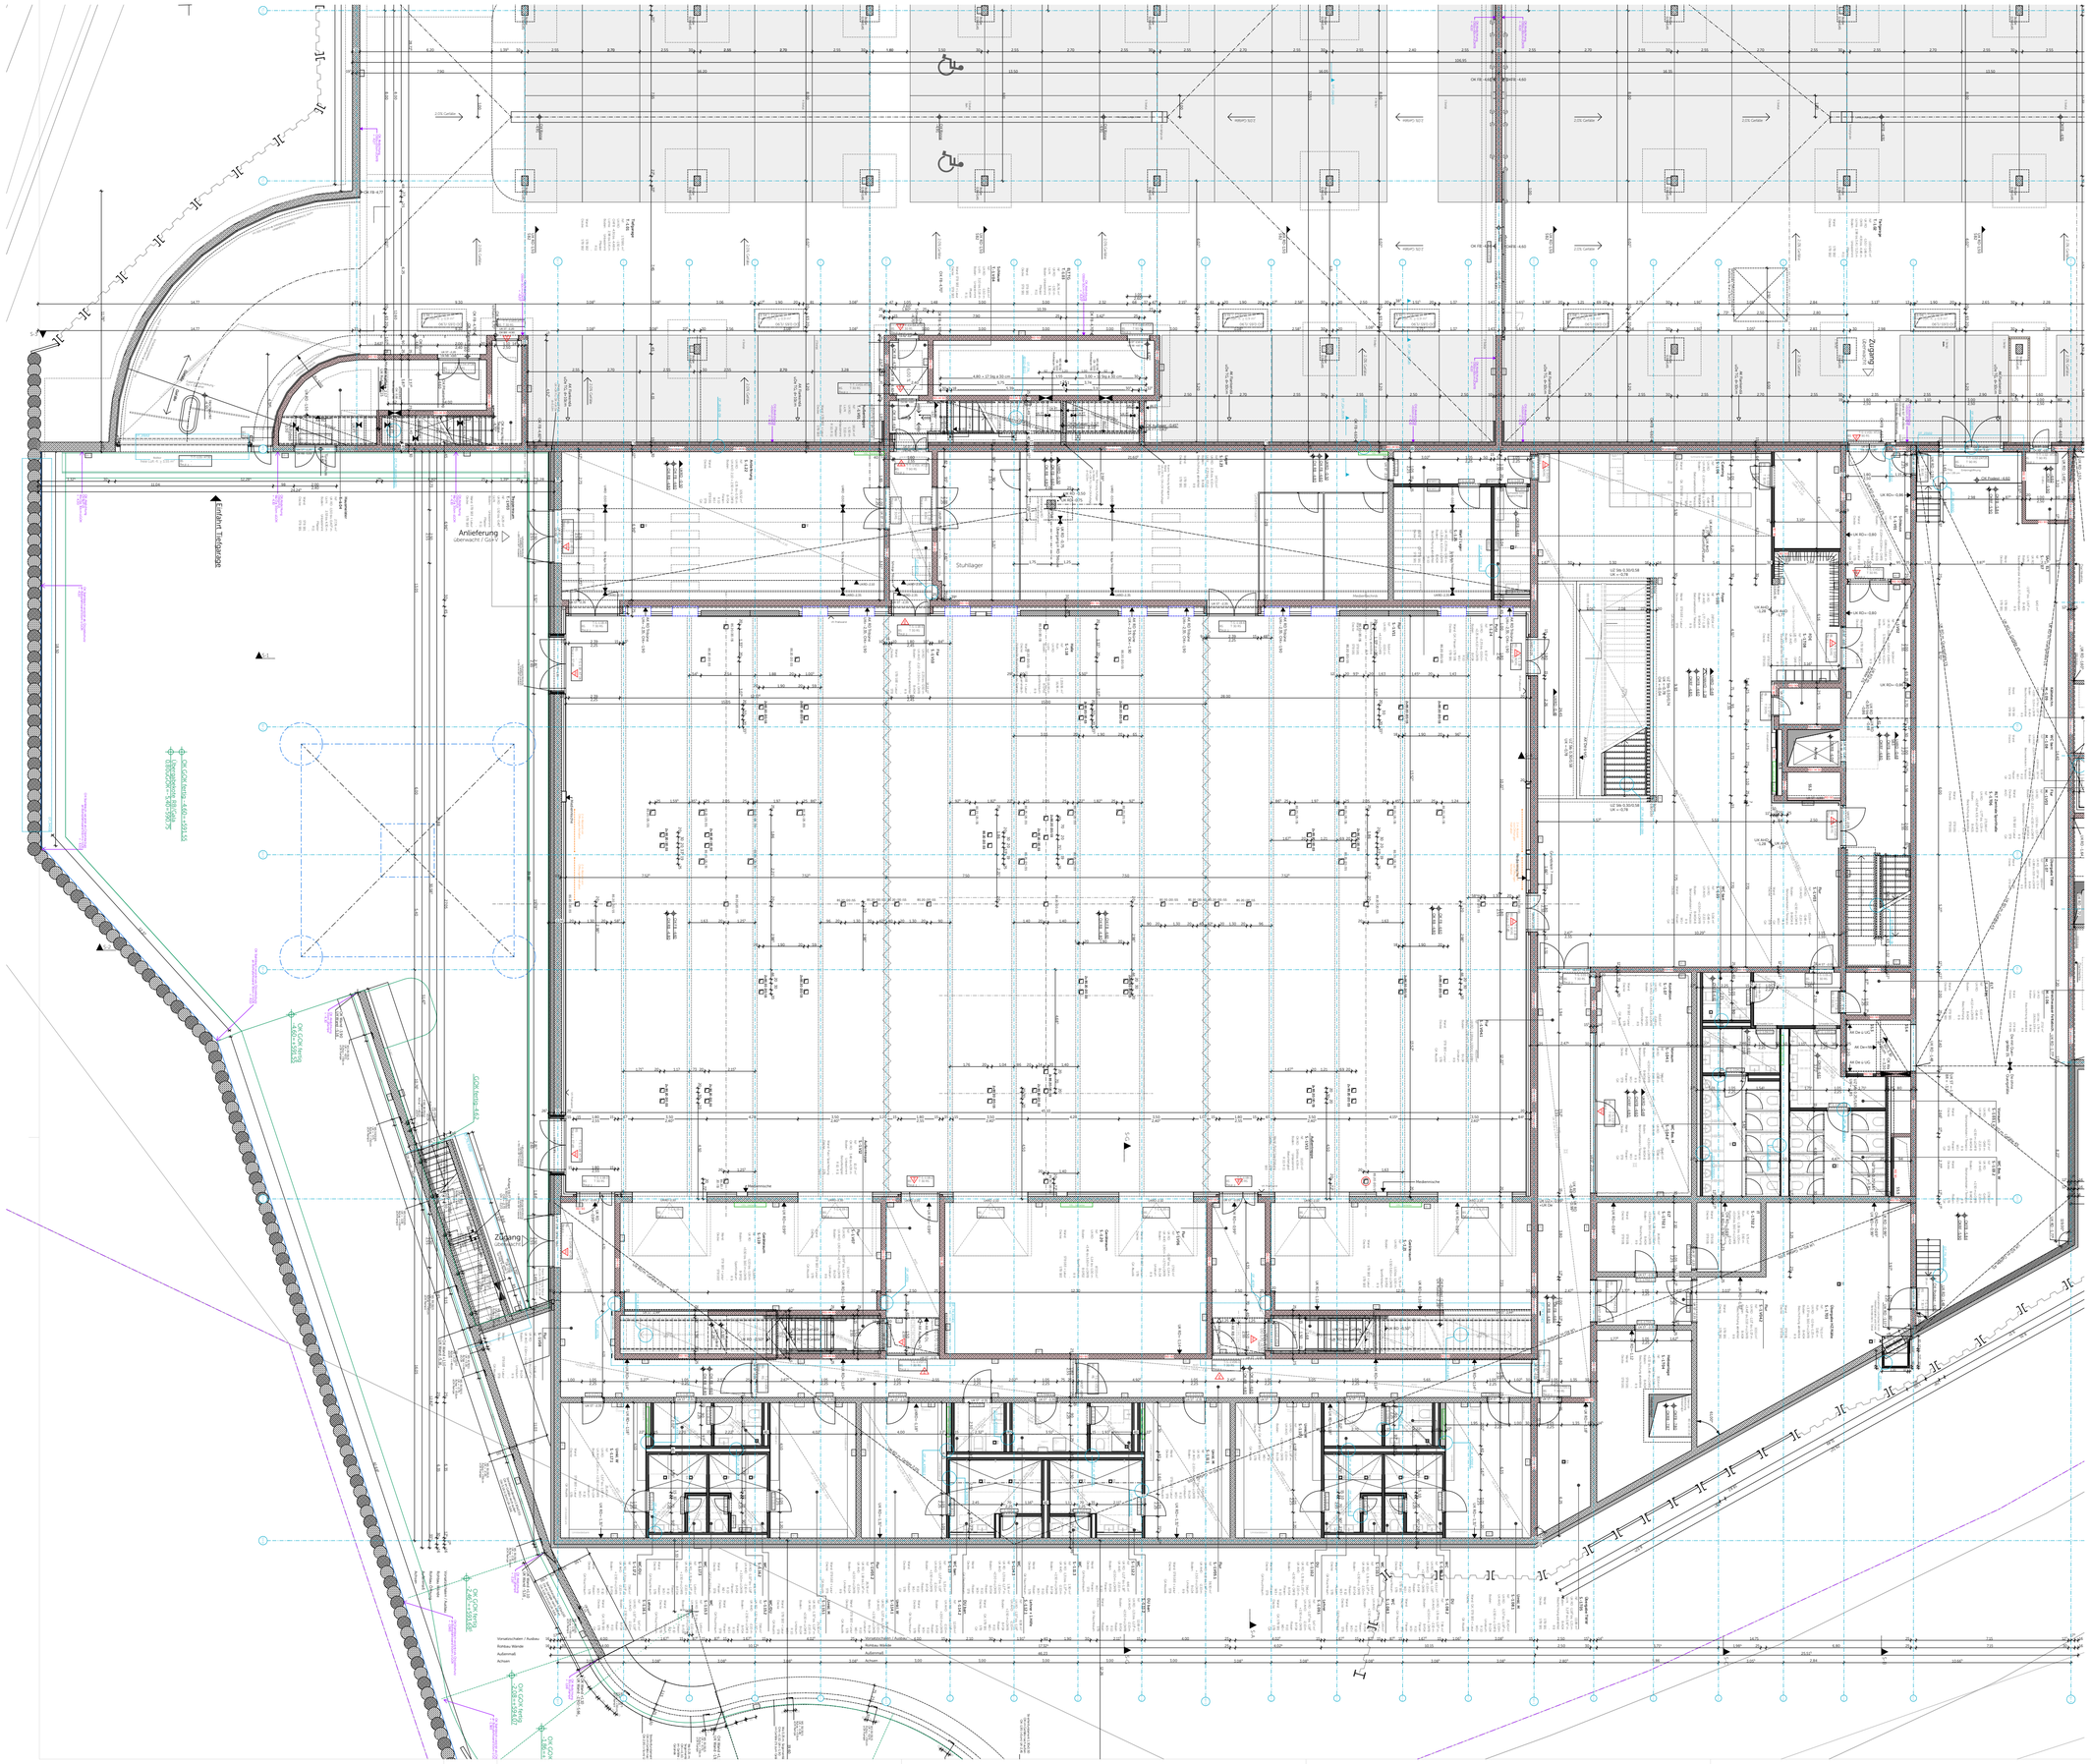
Anlieferung
überwachte / Gas
Eingang Tiefgarage
Stuhllager
Zugang
Zugang
Treppe
Treppe
Treppe