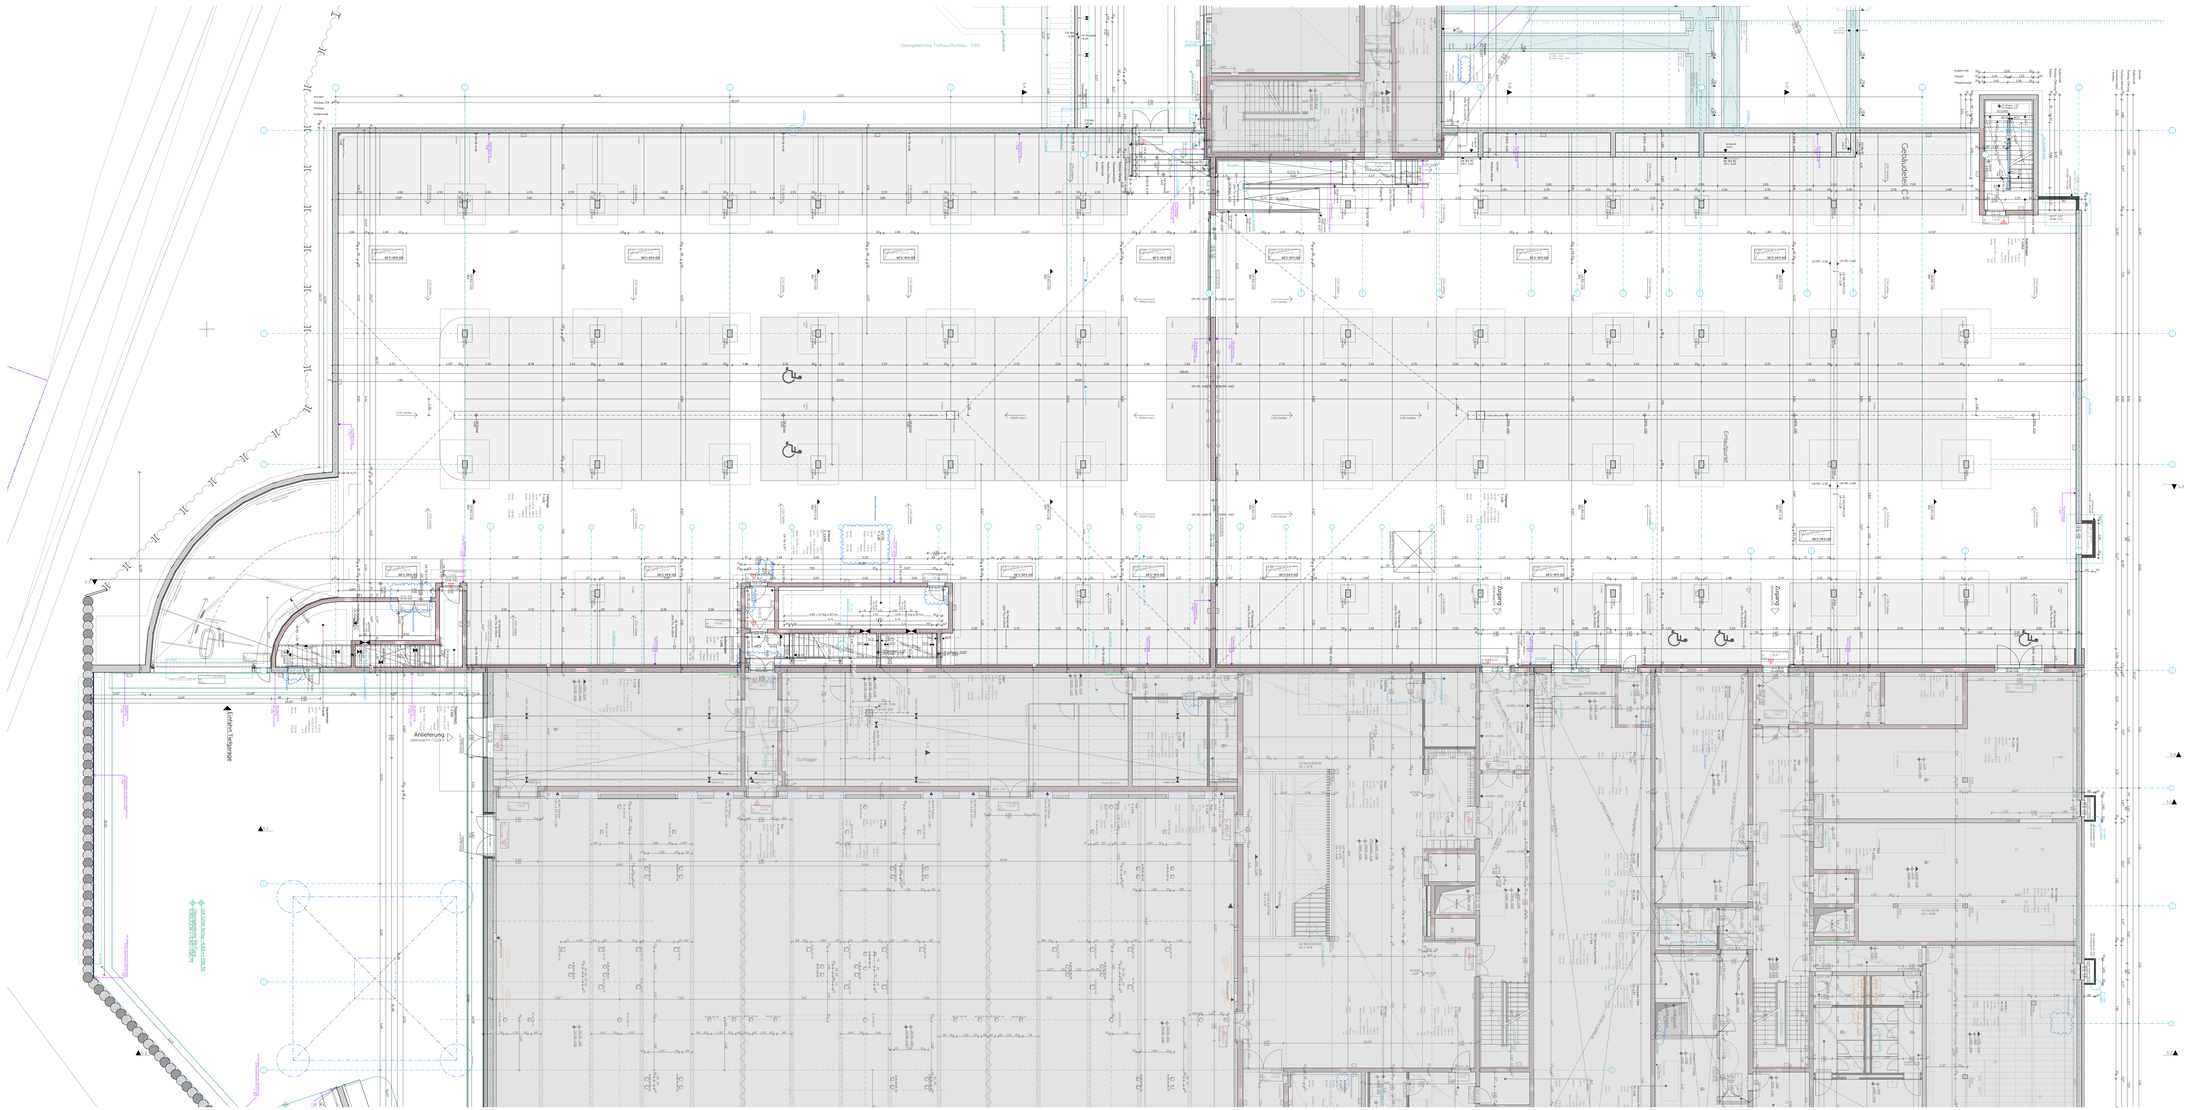
Übergabehöhe Treffau/Rohbau - 3,80
Gebäudeteil C
Gebäudeteil B
Gebäudeteil A
Lichthof
Lichthof
Lichthof