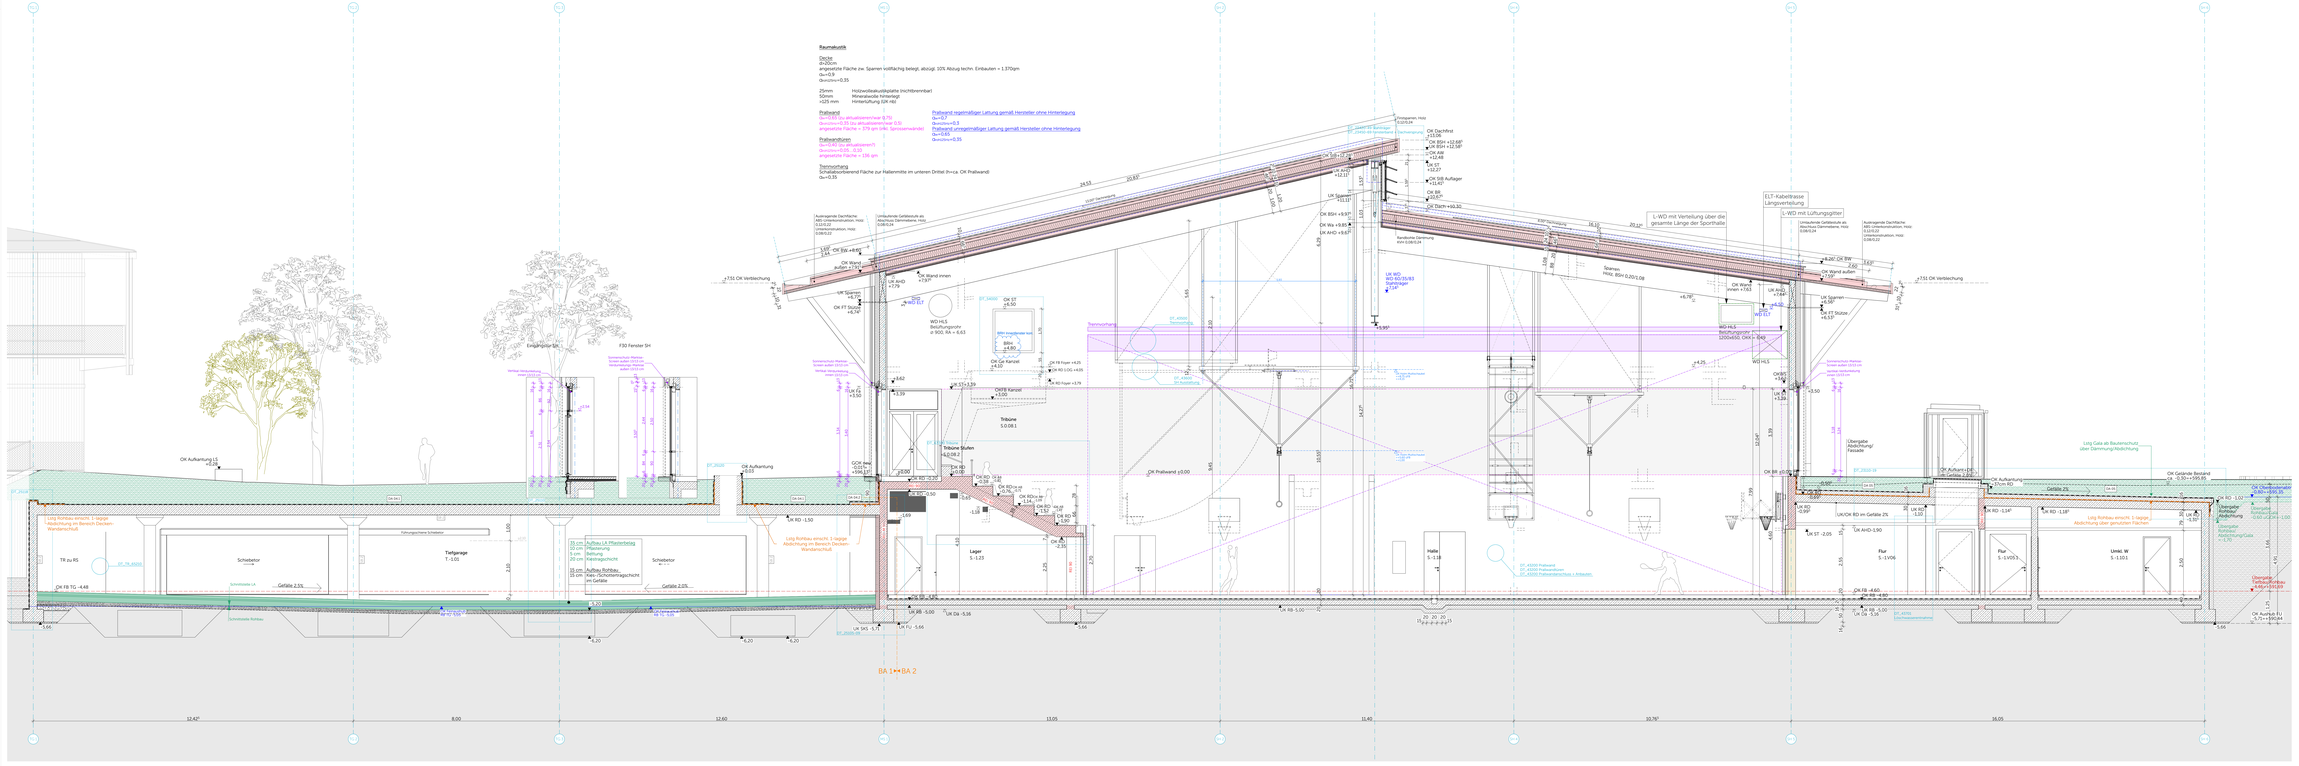
Raumakustik
Decke
25/30cm
angenzte Fläche zw. Sparren vollflächig belegt, abzügl. 10% Abzug techn. Einbauten = 1,370qm
$\alpha_w$=0.9
$\alpha_w$+$\alpha_{mw}$=0.35
25mm Holzwerkstoffplatte (nichtbrennbar)
50mm Mineralwolle hinterlegt
>125 mm Hinterlüftung (UK nb)
Prallwand
Dm=0,60 qu aktualisieren/zwar 0,75)
$\alpha_w$+$\alpha_{mw}$=0,55 (zu aktualisieren/zwar 0,5)
angenzte Fläche = 379 qm inkl. Sprossenanteile
Prallwand regelmäßiger Lattung gemäß Hersteller ohne Hinterlegung
$\alpha_w$=0,7
$\alpha_w$+$\alpha_{mw}$=0,3
Prallwand unregelmäßiger Lattung gemäß Hersteller ohne Hinterlegung
$\alpha_w$=0,65
$\alpha_w$+$\alpha_{mw}$=0,35
Prallwandsaiten
Dm=0,60 qu aktualisieren?)
$\alpha_w$+$\alpha_{mw}$=0,05 ...0,10
angenzte Fläche = 106 qm
Trennvorhang
Schallabsorbierend Fläche zur Rallenmitte im unteren Drittel (h=ca. OK Prallwand)
$\alpha_w$=0,35
Tribüne
5.0.08.1
Tribüne Stufen
5.0.04.2
Lager
S -1.23
Halle
S -1.18
Flur
S -1.VH04
Flur
S -1.VH03
Umkl. W
S -1.10.1
Schiebetor
Schiebetor
Tiefgarage
T -1.01
TR zu RS
OK FB TG -4.48
OK Aufkantung LS
+0.00
OK Aufkantung
0.00
OK Gelände Bestand
+ 0.30 = +599.95
OK Gelände 2%
OK Gelände 2.5%
Gefälle 2.5%
Gefälle 2.0%
Lichtschranke
Schiebetor LA
Schiebetor RoMau
Lattung Vertikal, einfach, 2-lagige Hinterlüftung im Bereich Decken-Wandanschluß
Lattung Rohbau einschl. 1-lagige Abdichtung im Bereich Decken-Wandanschluß
Lattung Rohbau einschl. 1-lagige Abdichtung über genutzten Flächen
Lichtgitter Horizontal Absturzsicherung
Übergehbare Rohbau-Gala +1.70
