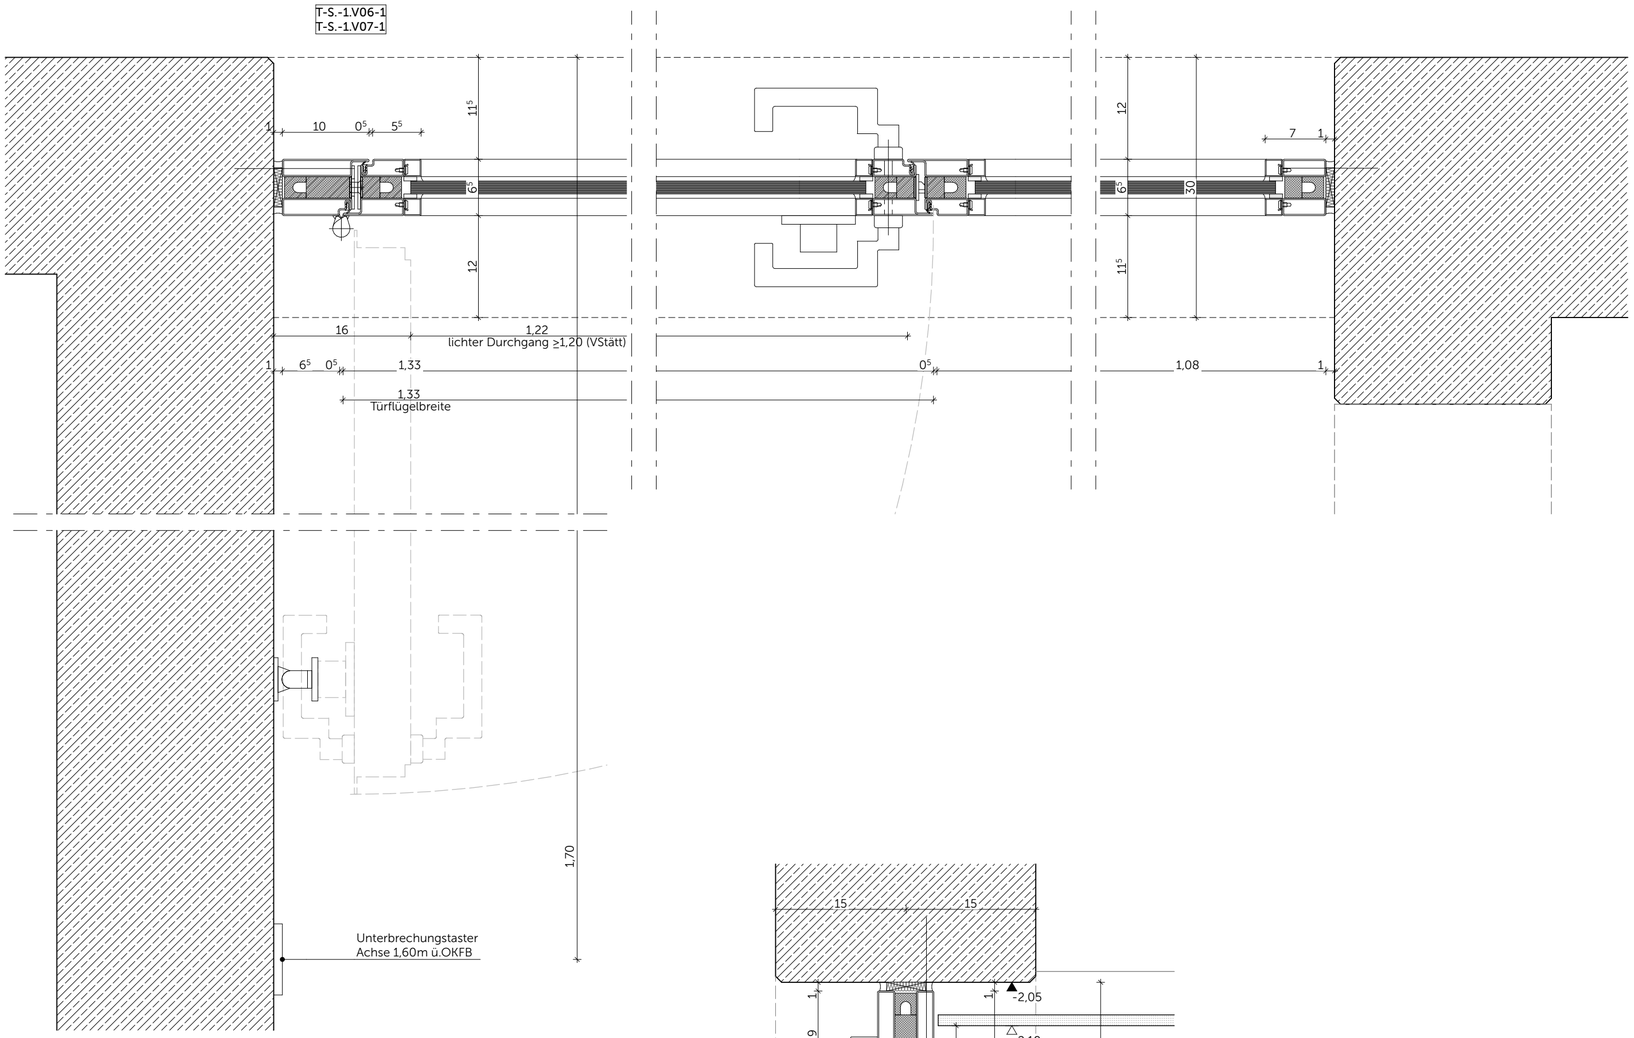

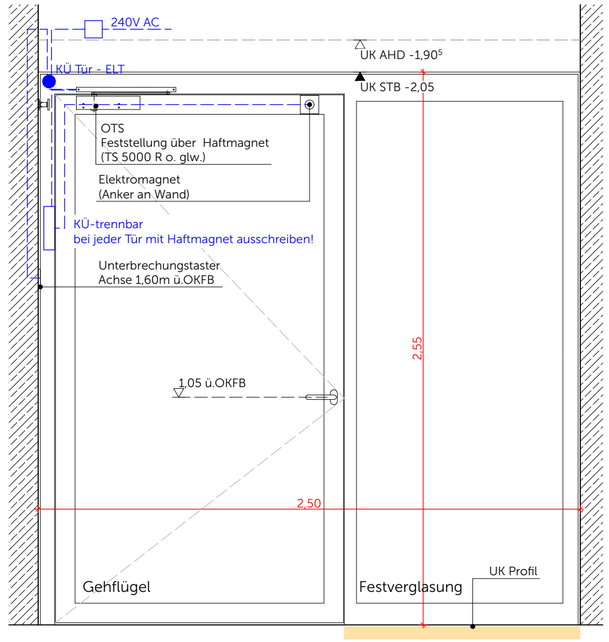

Ansicht Bandseite M1:20

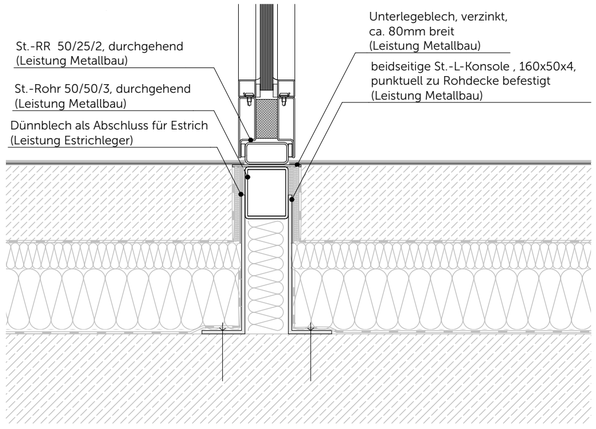

Schnitt durch Seitenfeld M1:5

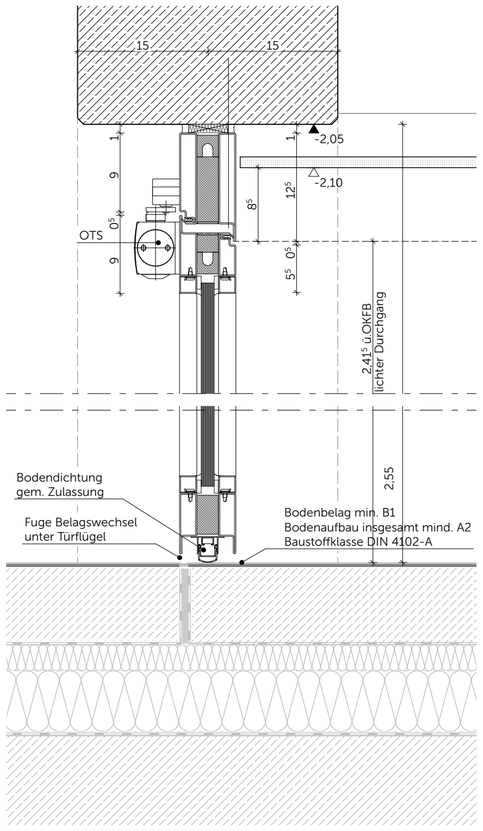

Schnitt durch Türflügel M1:5

Rohrrahmentür aus Stahl
1-flügelig mit Seitenteil

Oberflächenfertige Oberfläche, Farbton nach Angabe ARCH

Brandschutz: T30-RS
Schallschutz: -

LD >120 cm (Fluchtweg)
Barrierefrei nach DIN 18040

Eigenschaften, Ausstattung und Zubehör siehe Türliste Rohrrahmentüren

Aufmaß vor Ort ausführen!

Neubau Schulcampus Deisenhofen	11.02.26
Bauherr: ZV staatl. und kom. Schulen im Süden des LK München	1:20, 1:5
SCD_XXXXX_ARC_H&R_5_DT_IT_53202_0_V_00_	
Rohrrahmentür T-S.-1.V06-1/ V07-1	

VORABZUG

Plangrösse: A2, 594 x 420