



Schnitt 1-1

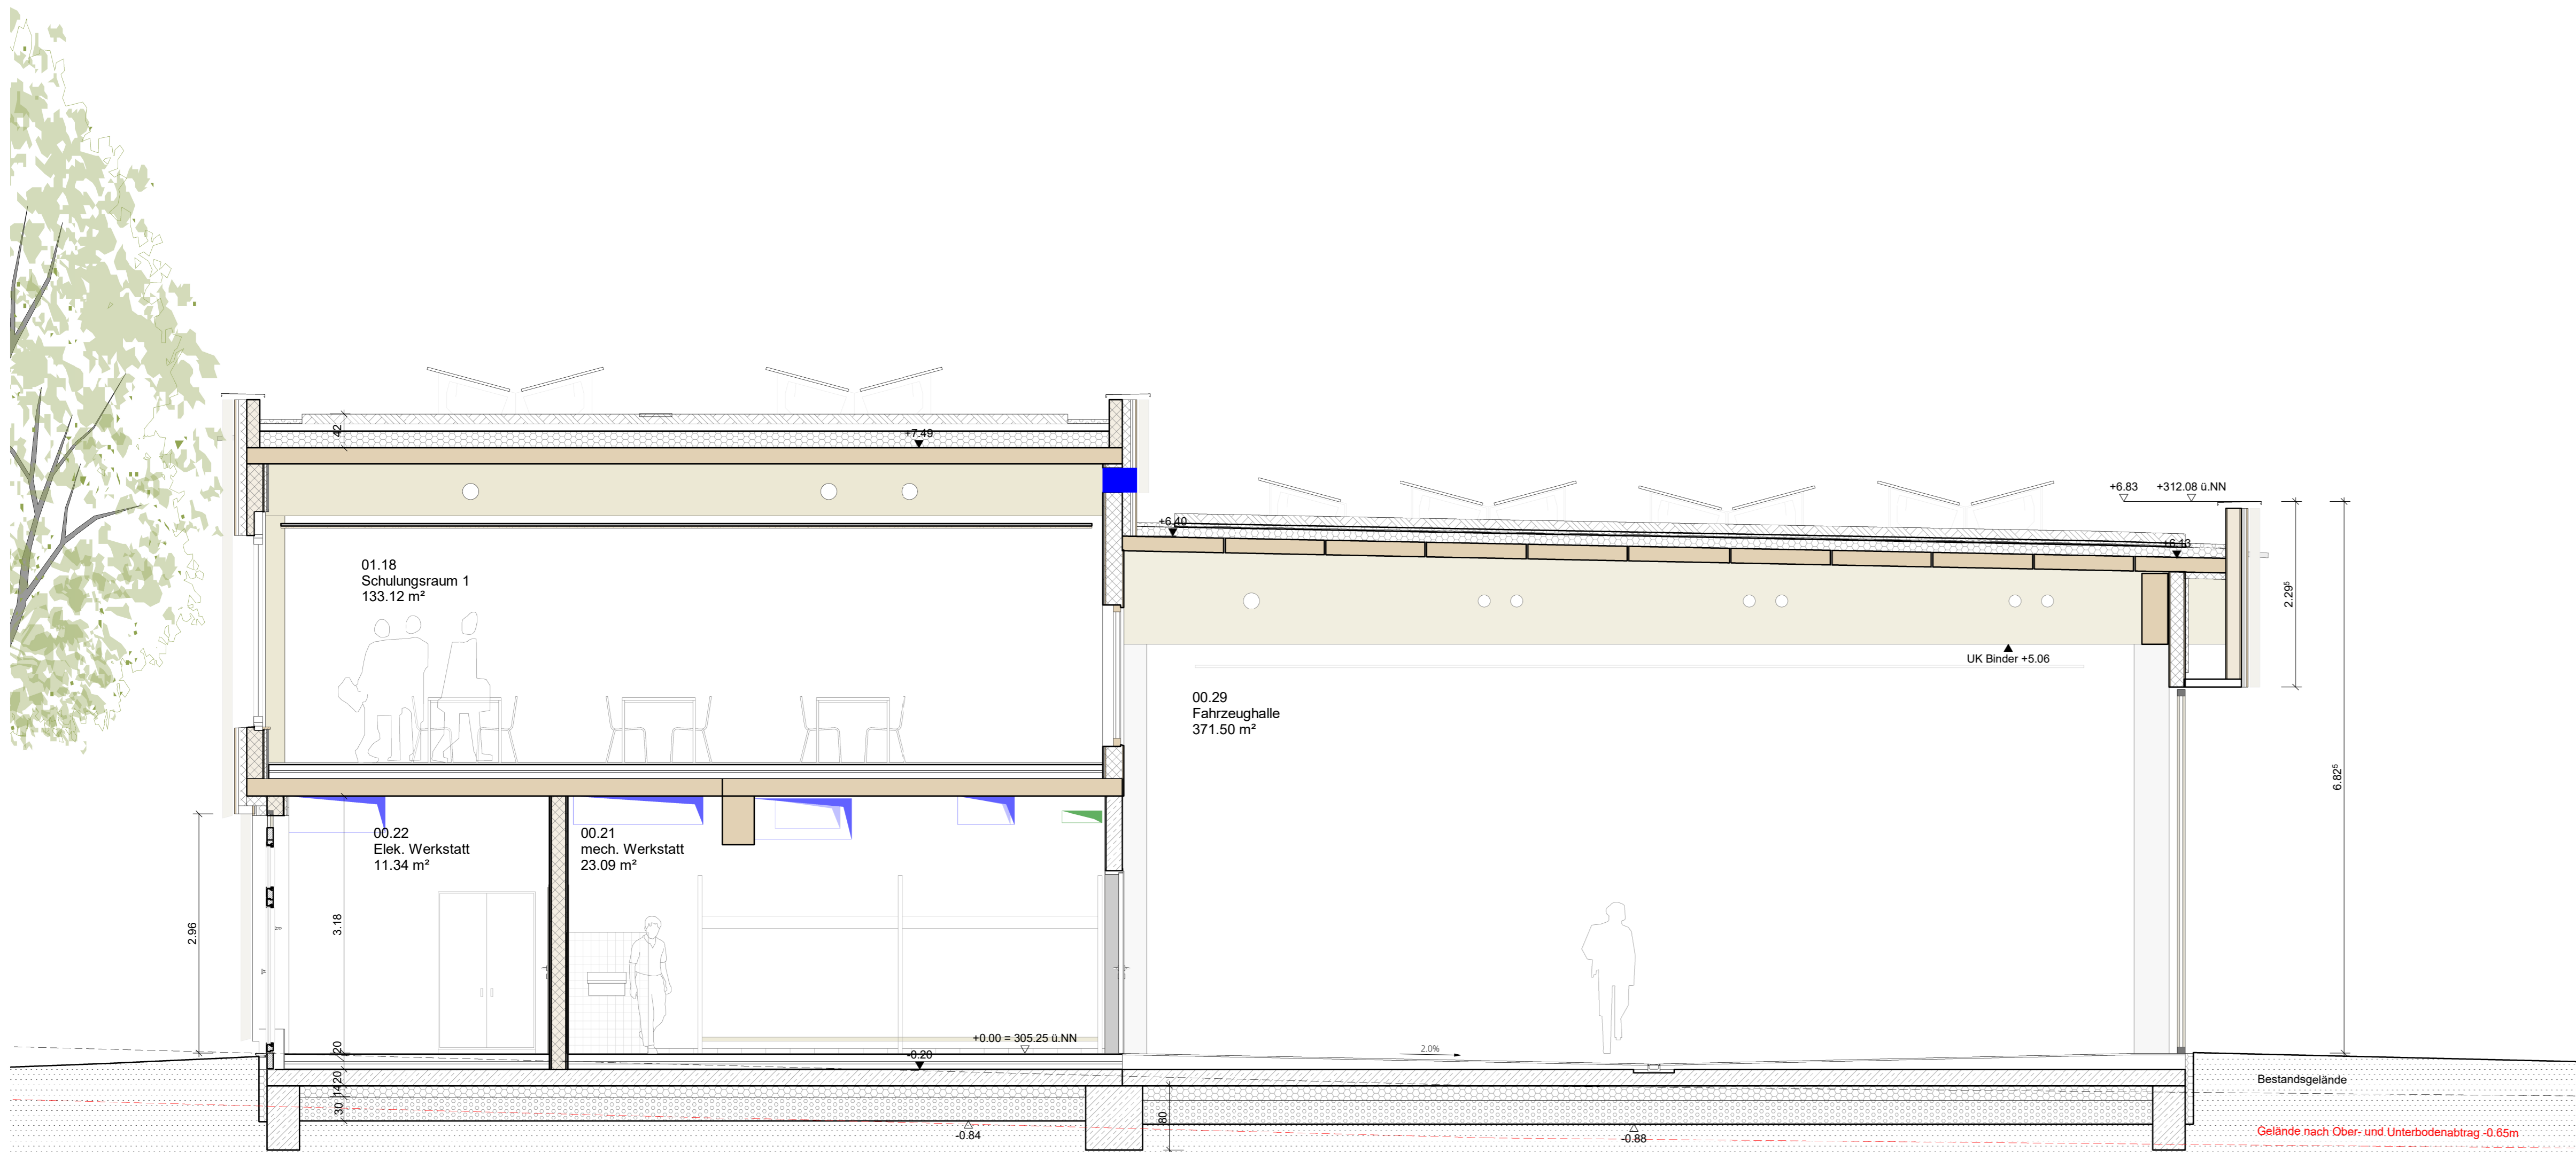

Schnitt 4-4

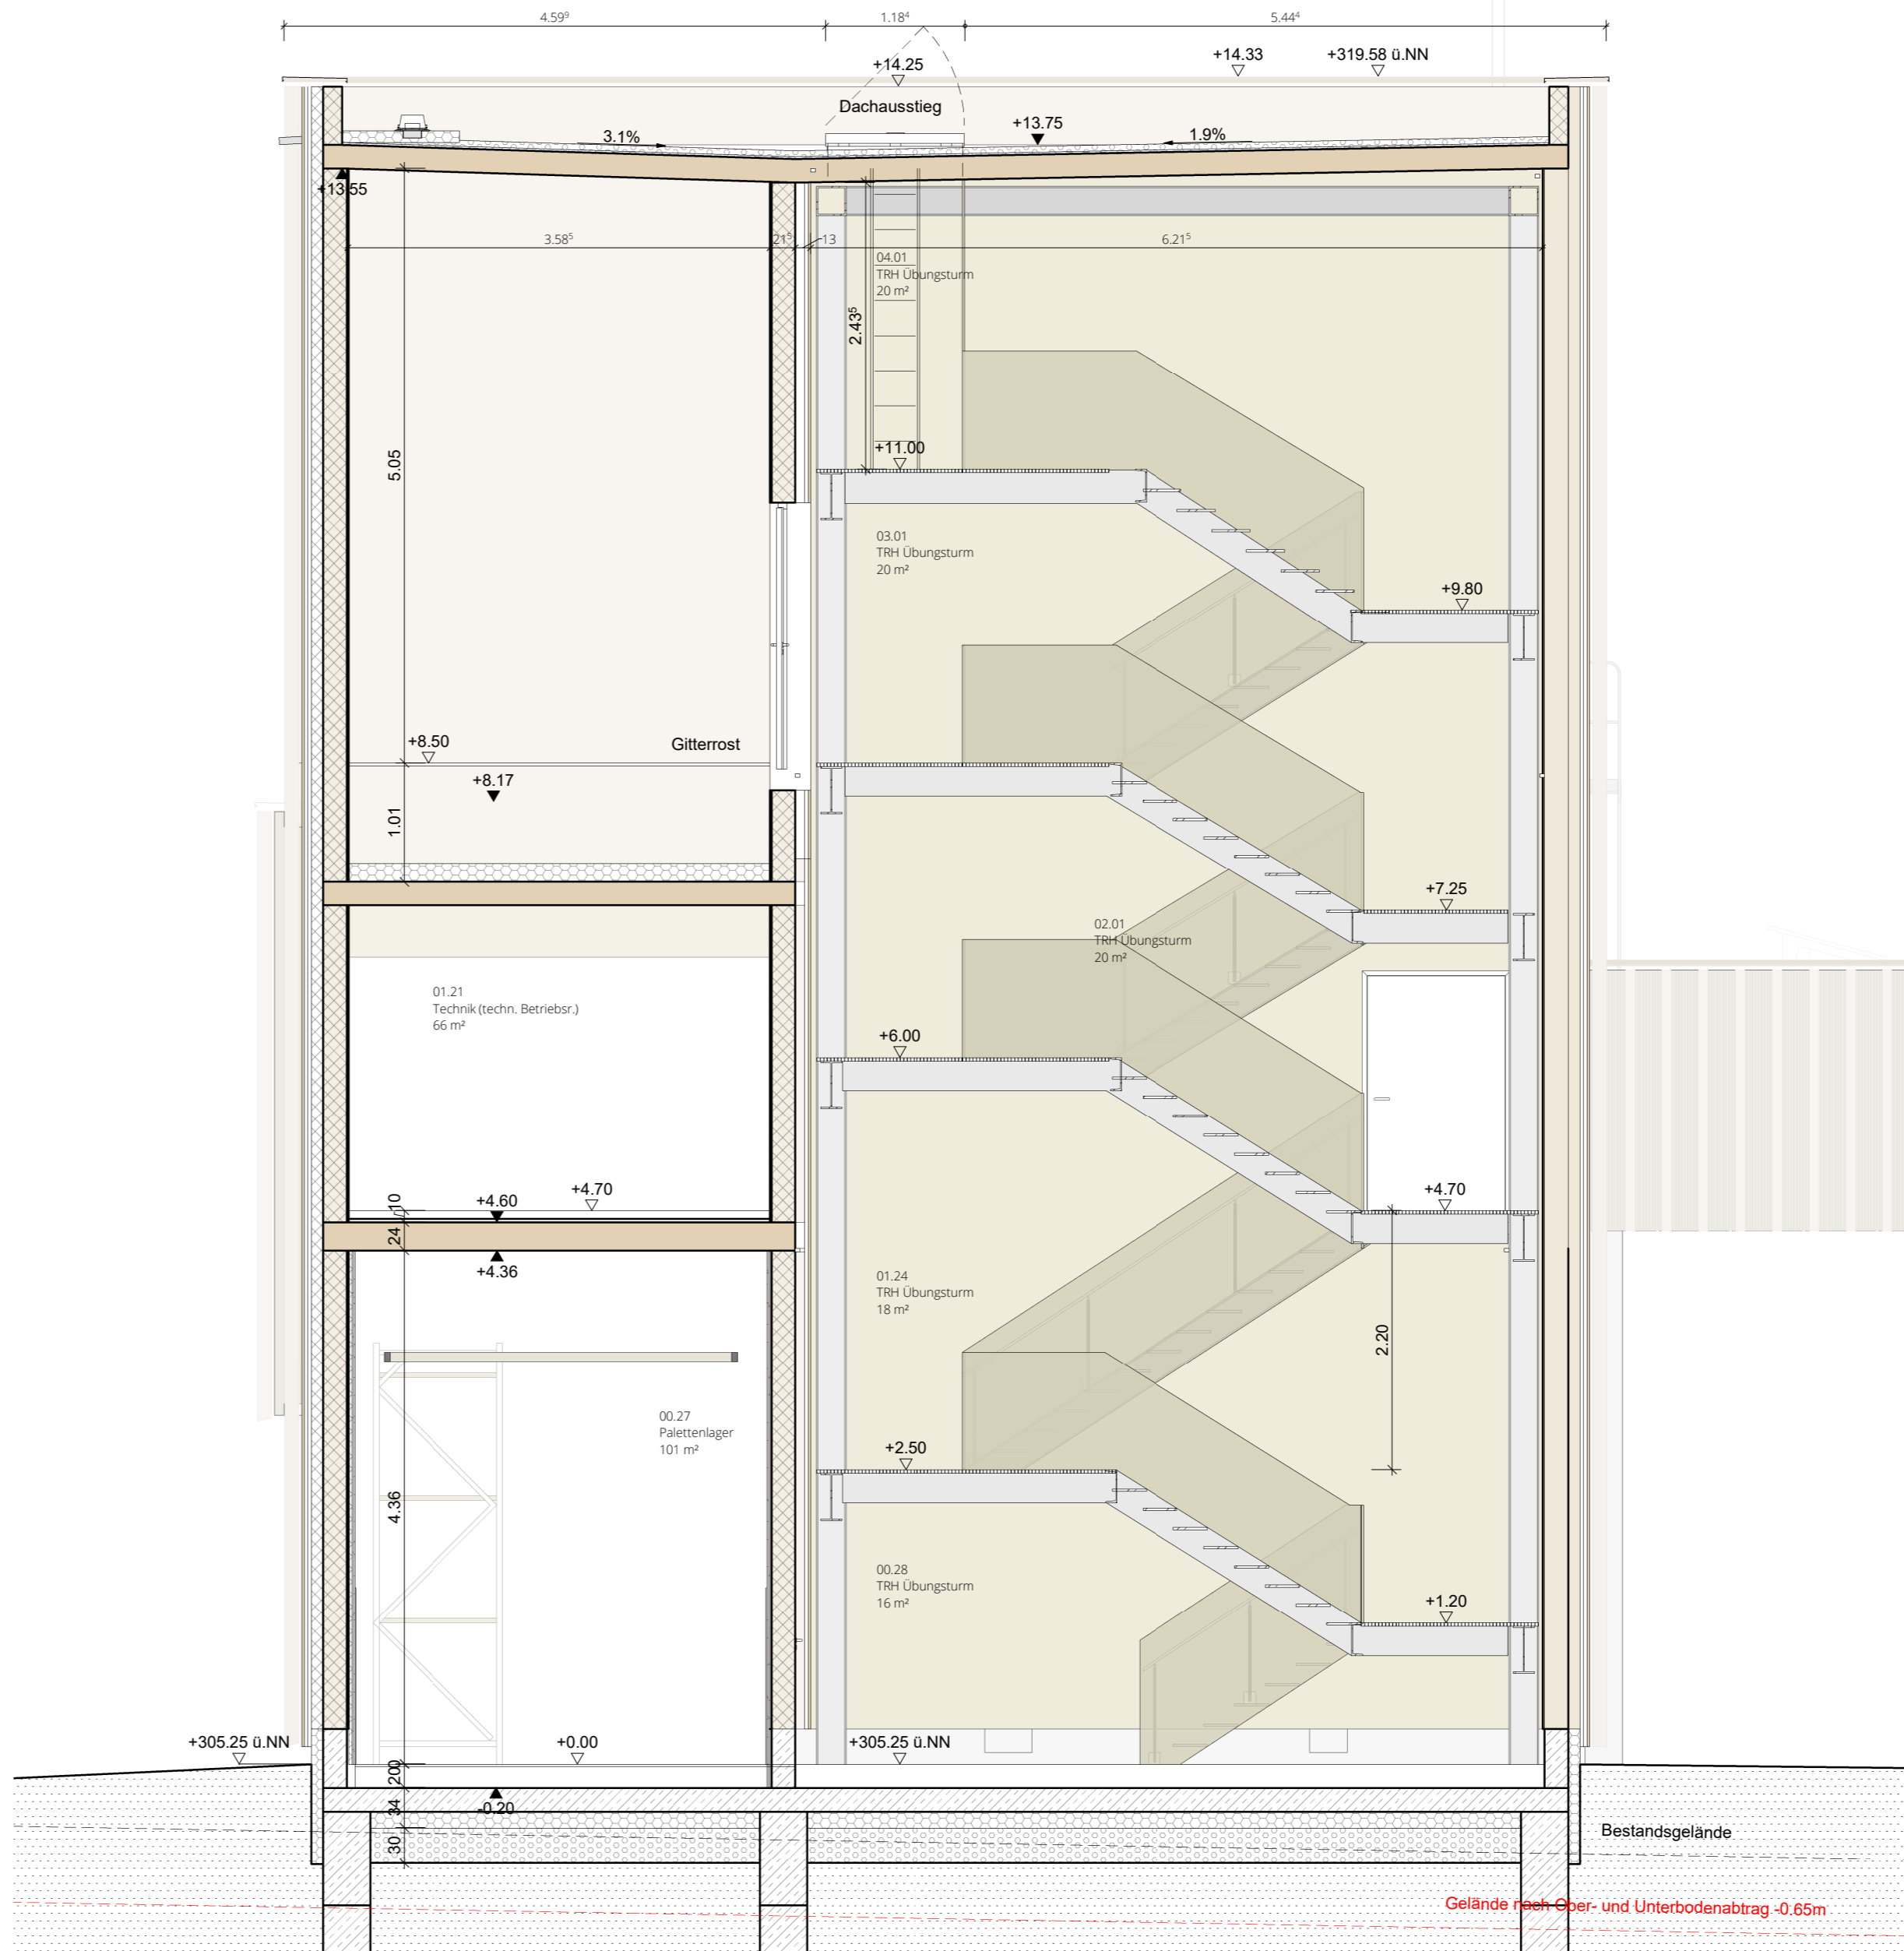

Schnitt 5-5

Projektnummer KTH: Objekt: 23.12 FEUERWEHRHAUS MÖGLINGEN		Plannummer: NFM-ARC-W-SN-SW-X-00-C-V
Planbezeichnung: Schnitte 1-1, 4-4, 5-5		Indextafel: M 1 : 50
Lageplan:		Planformat: A0
OK FFB EG = ±0.00 = 305.25 m ü NN		
Bauherr:	Gemeinde Möglingen Rathausplatz 3 71696 Möglingen Tel: 07141 4864-0 mail: info@moeblingen.de	
Architekt:	KRUMMLAUF TESKE HAPOLD Architektengesellschaft mbH Theodor-Fischer-Straße 6 74076 Heilbronn Tel: 07131 9529-0 Fax: 07131 9529-11 mail: info@kth-architekten.de homepage: www.kth-architekten.de	Stapel: Vorabzug
Architekt:		Zustimmung: A.M.
Planbezeichnung: Schnitte 1-1, 4-4, 5-5		Datum: 18.11.2025
		Plannummer: NFM-ARC-W-SN-SW-X-00-C-V
		Indextafel:

AUSFÜHRUNG