


Legende Koordination:


- Schmutzwasser Grundleitung
- Regenwasser
- Drainage
- Spülrohr, Kontrollrohr Drainage DN 300
- Leerrohr für ELT

Ansicht 1

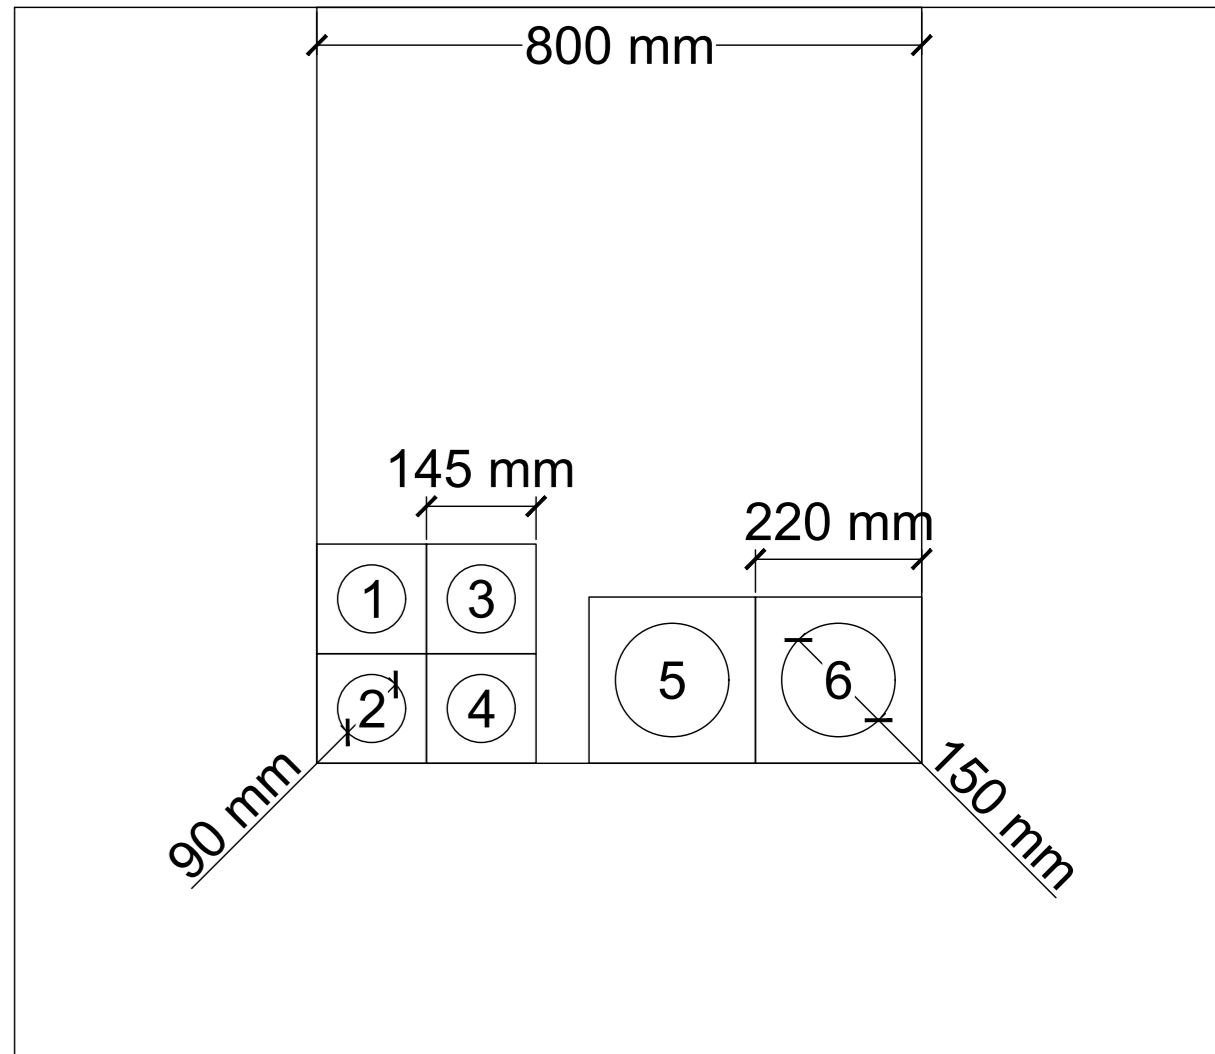


- 1 Carport 1
- 2 Carport 2
- 3 Wallbox
- 4 Trafo 1
- 5 Trafo 2
- 6 Trafo 3

Ansicht 2

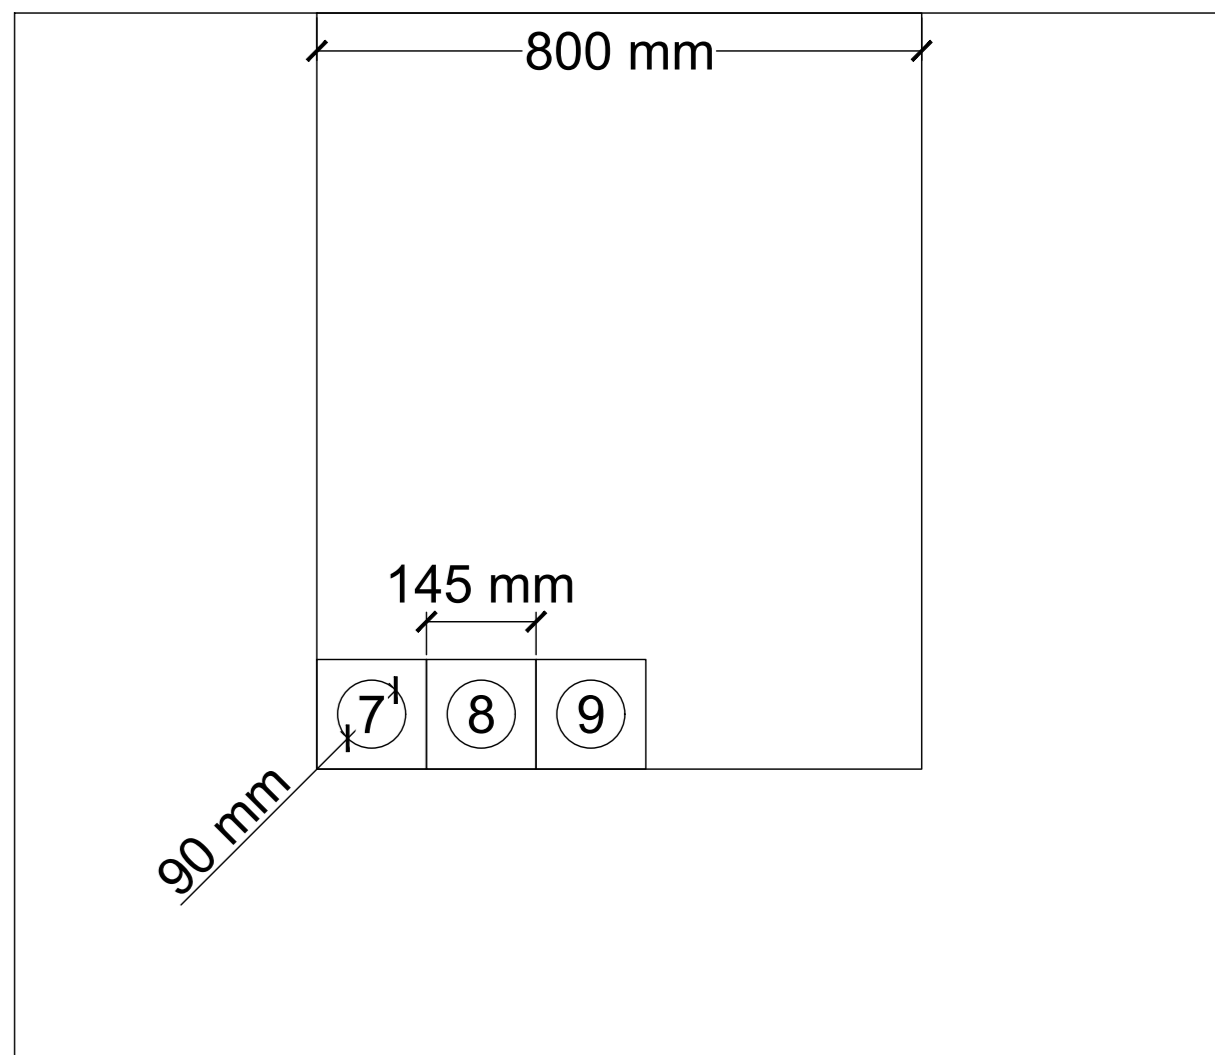

- 7 Provider
- 8 Torantrieb 1
- 9 Torantrieb 2

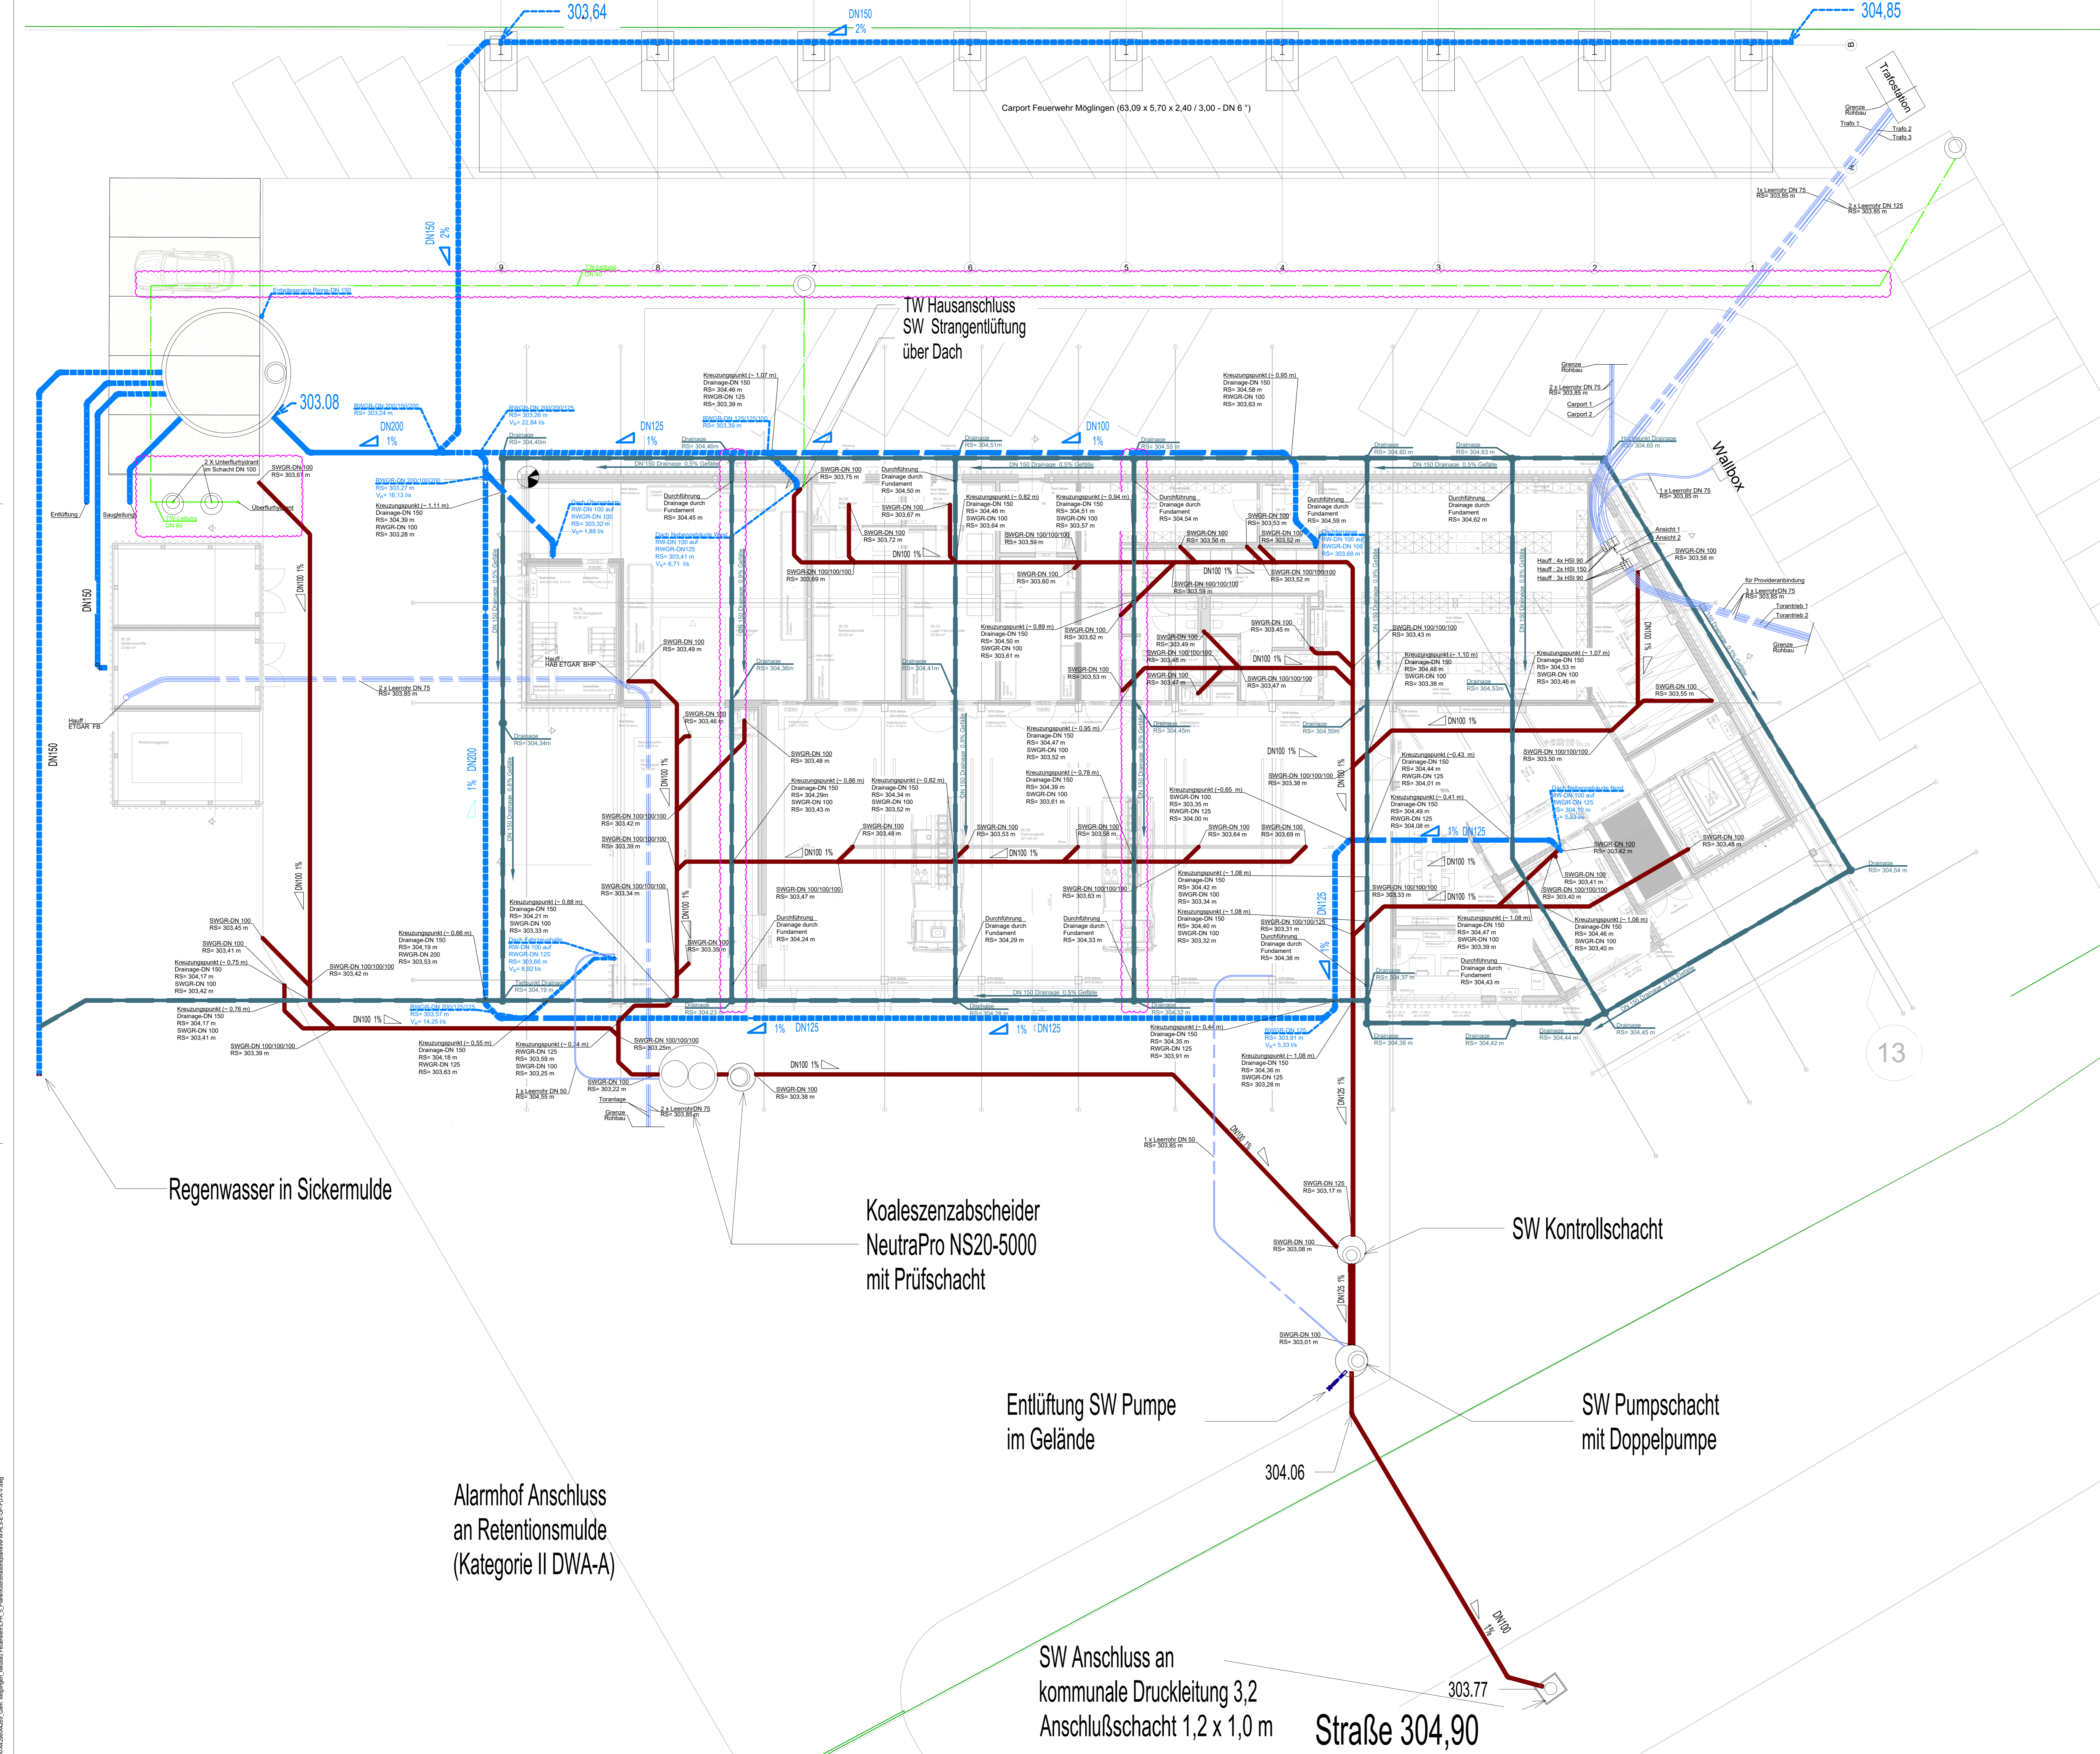

Höhenbezug ±0,00 = +305,25 m ü.N.N.	
A. 22.01.2026 D.D. Anpassung der Leerrohre	
Index	Datum Name Änderung
Bauherr/Kunde Gm. Möglingen Rathausplatz 3 71696 Möglingen	
Planung RÖWAPLAN Röwaplank GmbH Industriestraße 11 D-73433 Albstadt +49 7143 9007-11 +49 7143 9007-210 (Fax) info@roewaplan.de www.roewaplan.de	
Projektleitung / Fachplaner	
Fachplaner	
Projekt Neubau Feuerwehrgerätehaus Münchinger Str. 6 71696 Möglingen	
Planinhalt Ausführungsplanung Grundriss: Fundamente Gewerk: Koordination	
VORABZUG	
Plannummer NFM-HLS-E-ÜP-FU-A-V	
Vielzahl NFM-ARC-E-GR-00-B-V	
Bearbeiter RHS Gm. Datum RHS / 2025-11-14 Gezeichnet RHS / 2025-11-14 Stand 2025-11-14 Planstapel 1:100 Pfeilsymbol	