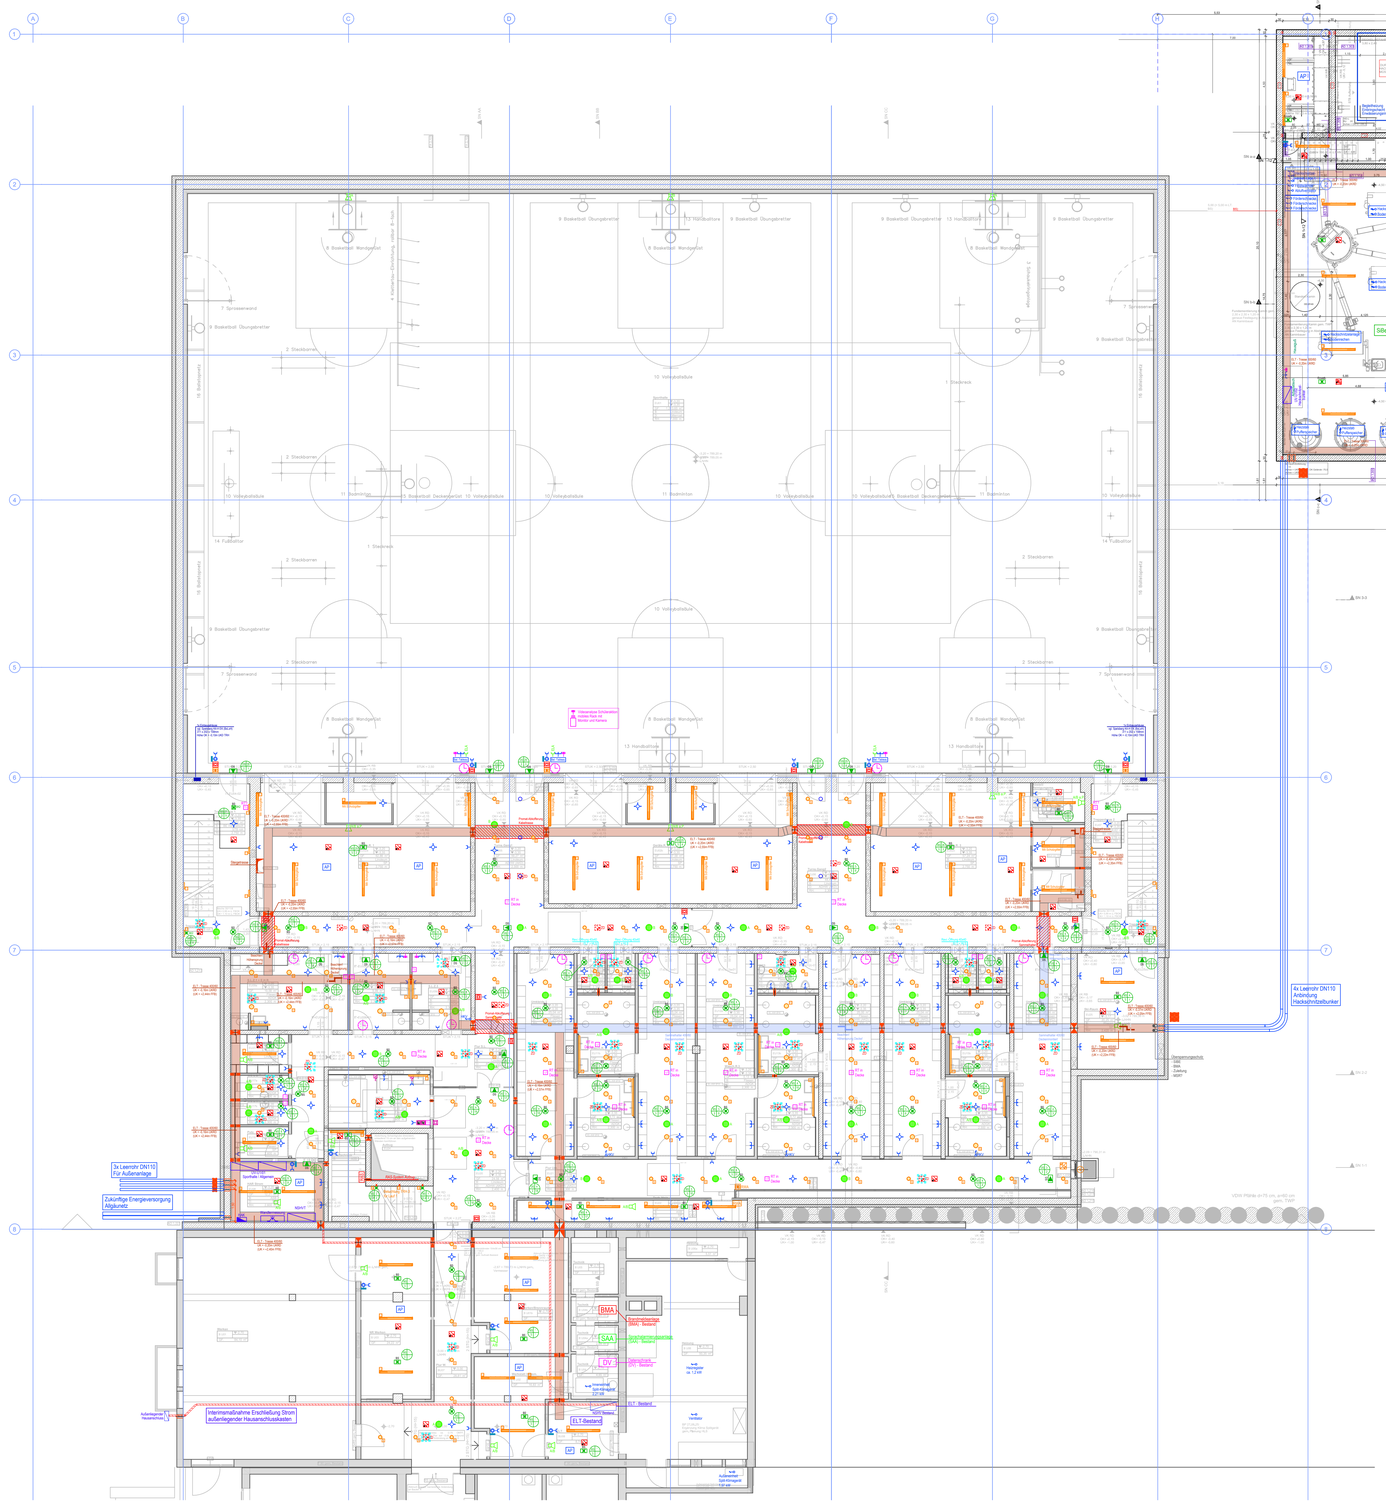
3x Leerrohr DN110
Für Außenanlage
Zukünftige Energieversorgung
Abgekoppelt
Sporthalle - Allgemein
Sporthalle - Allgemein
Sporthalle - Allgemein