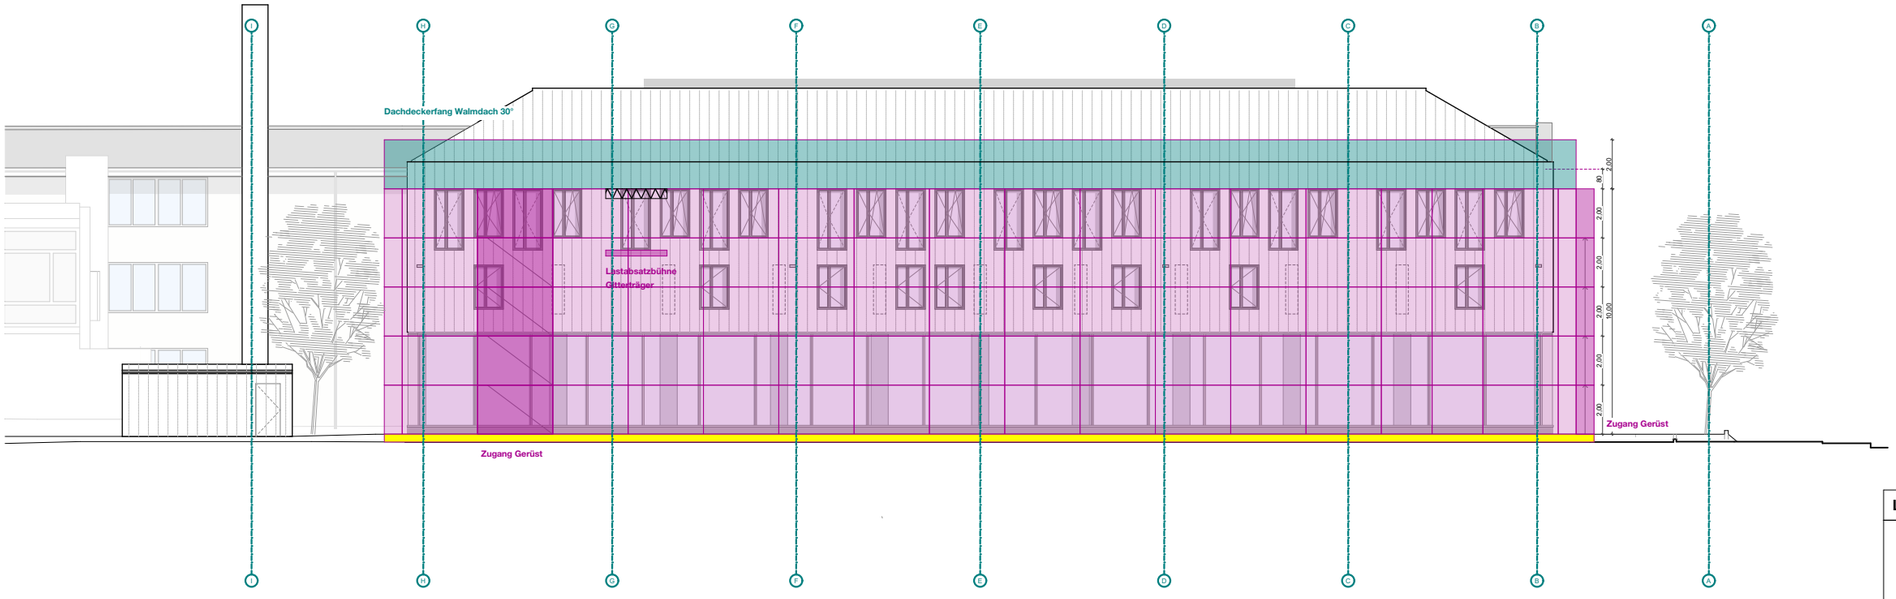


**LEGENDE**

- Modul Gerüst / W06 / Lastklasse 3
- Modul Gerüst / W09 / Lastklasse 3
- Modul Gerüst / W09 / Lastklasse 4
- Höhenausgleich
- Gitterträger immer 5m Systemweite

Bauherr: **Landkreis Oberallgäu**
Oberallgäuer Platz 2
87527 Sonthofen
Tel.: +49 8321 612-0

Planung:

Der Auftragnehmer trägt Sorge, dass sämtliche statischen Nachweise bzw. produktrelevanten Vorschriften eingehalten werden. Sämtliche Masse sind auf dem Bau zu prüfen. Die Zeichnungen sind geistiges Eigentum der Architekten und dürfen nur mit dessen Erlaubnis weiterverwendet werden.

Maßstab: 1:250

Datum: **11.02.26**

Höhenlage: 792,40 üNHN = ±0,00

Planinhalt: Gerüst Übersichtsplan Ansicht Nord

Plancode: **6-ARC-UE-XX-XX-0045-00-F**
Projektname_Fachbereich_Leistungsphase_Planart_Ebene_Planinhalt_Plannummer

Index: **V**

Status: **F**

Gez./Gepr.: