Dachkonstruktion -BA1- M 1:100

Umbau Gebäudeerweiterung SÜDOST 1980

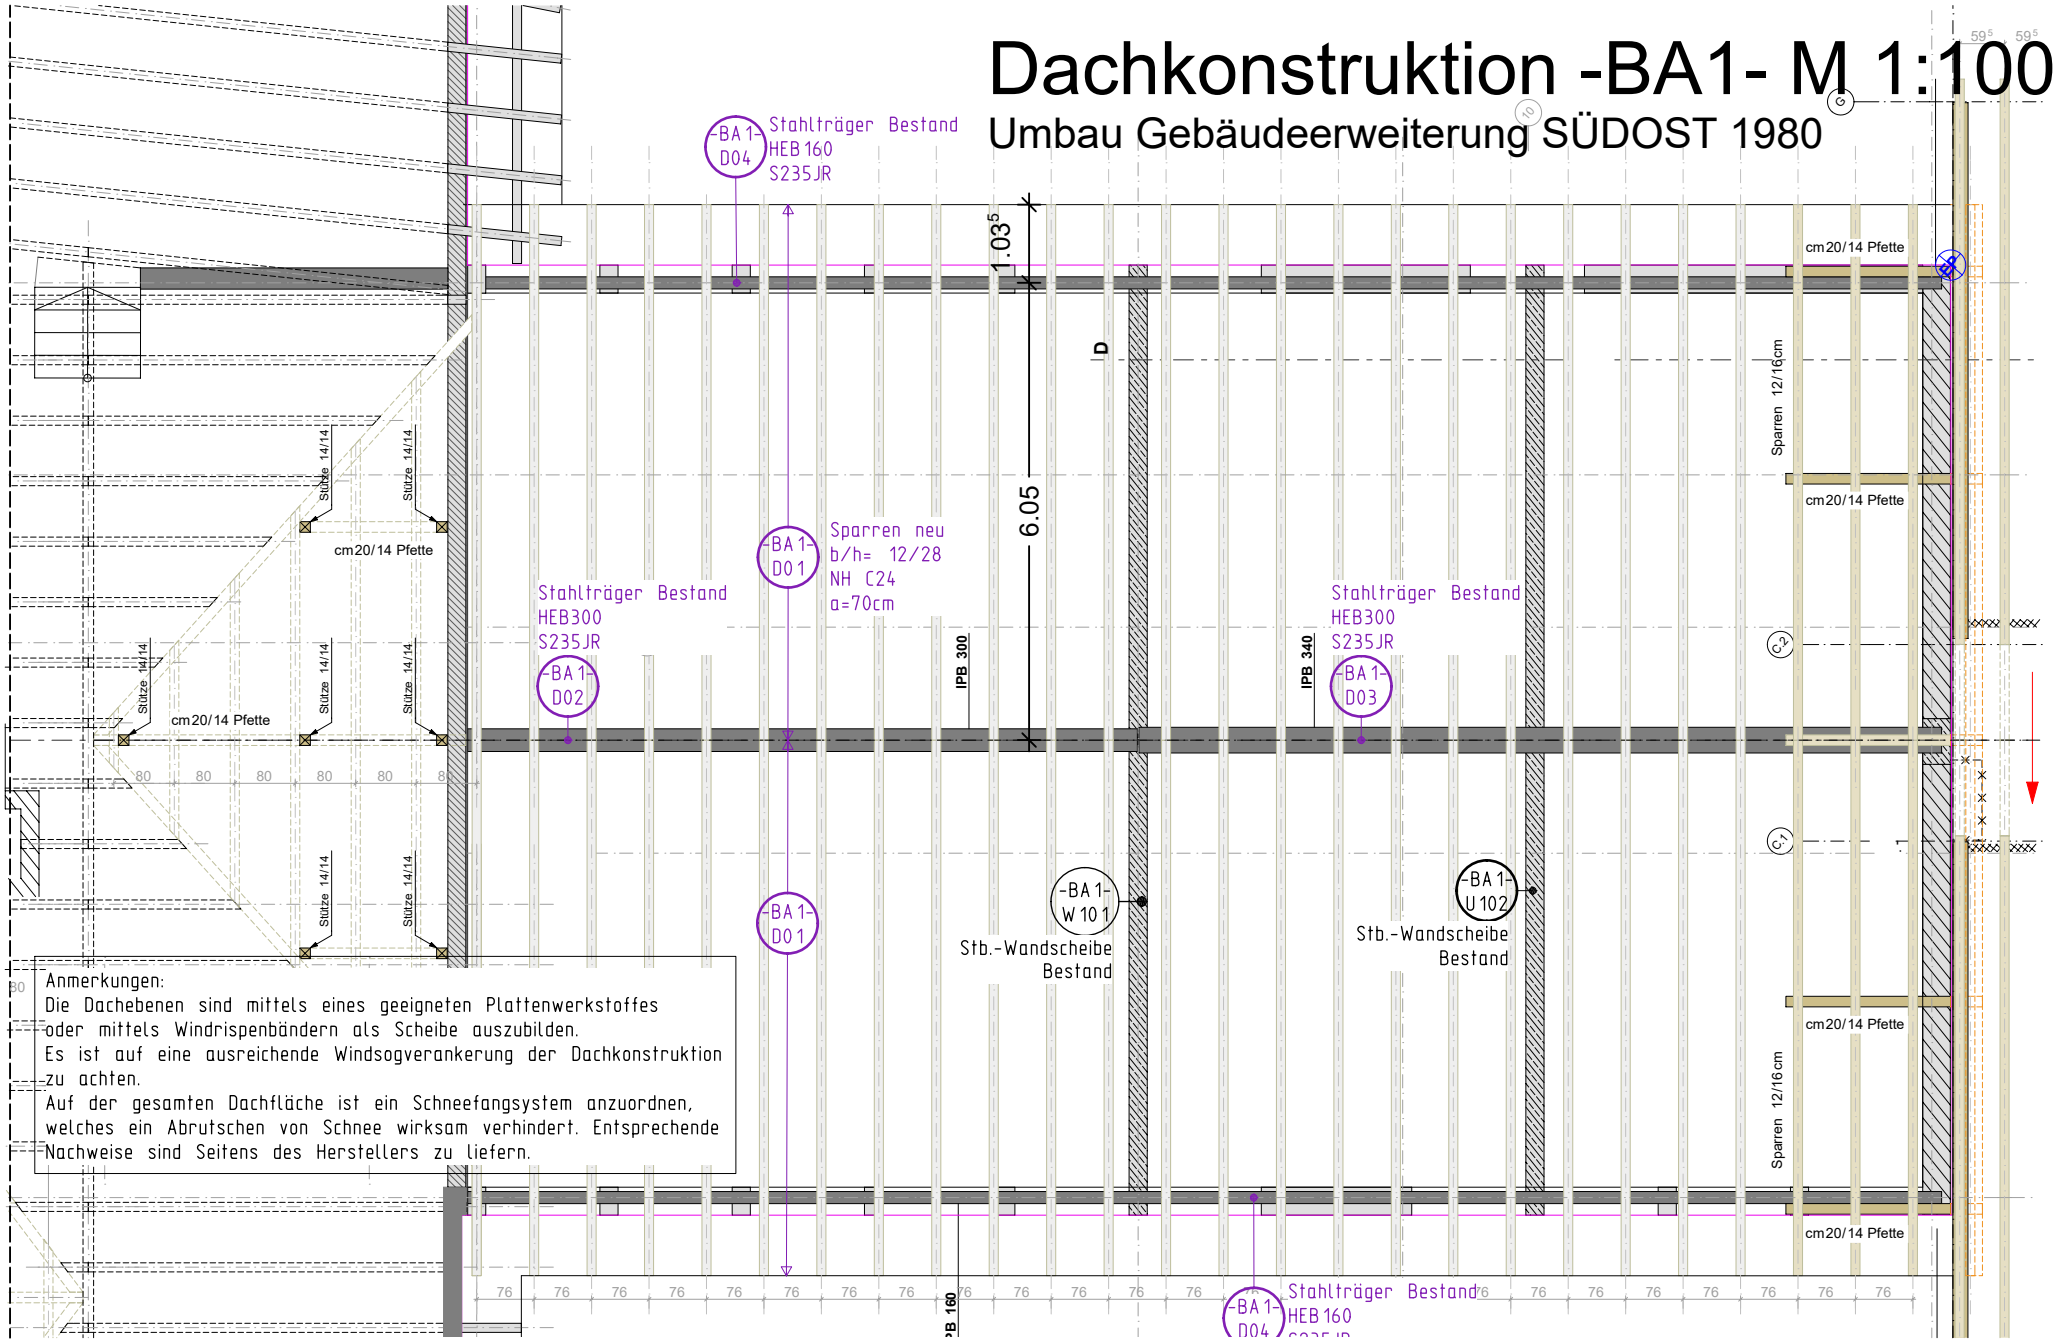

Anmerkungen:
Die Dachebenen sind mittels eines geeigneten Plattenwerkstoffes oder mittels Windrispenbändern als Scheibe auszubilden.
Es ist auf eine ausreichende Windsogverankerung der Dachkonstruktion zu achten.
Auf der gesamten Dachfläche ist ein Schneefangsystem anzuordnen, welches ein Abrutschen von Schnee wirksam verhindert. Entsprechende Nachweise sind Seitens des Herstellers zu liefern.