





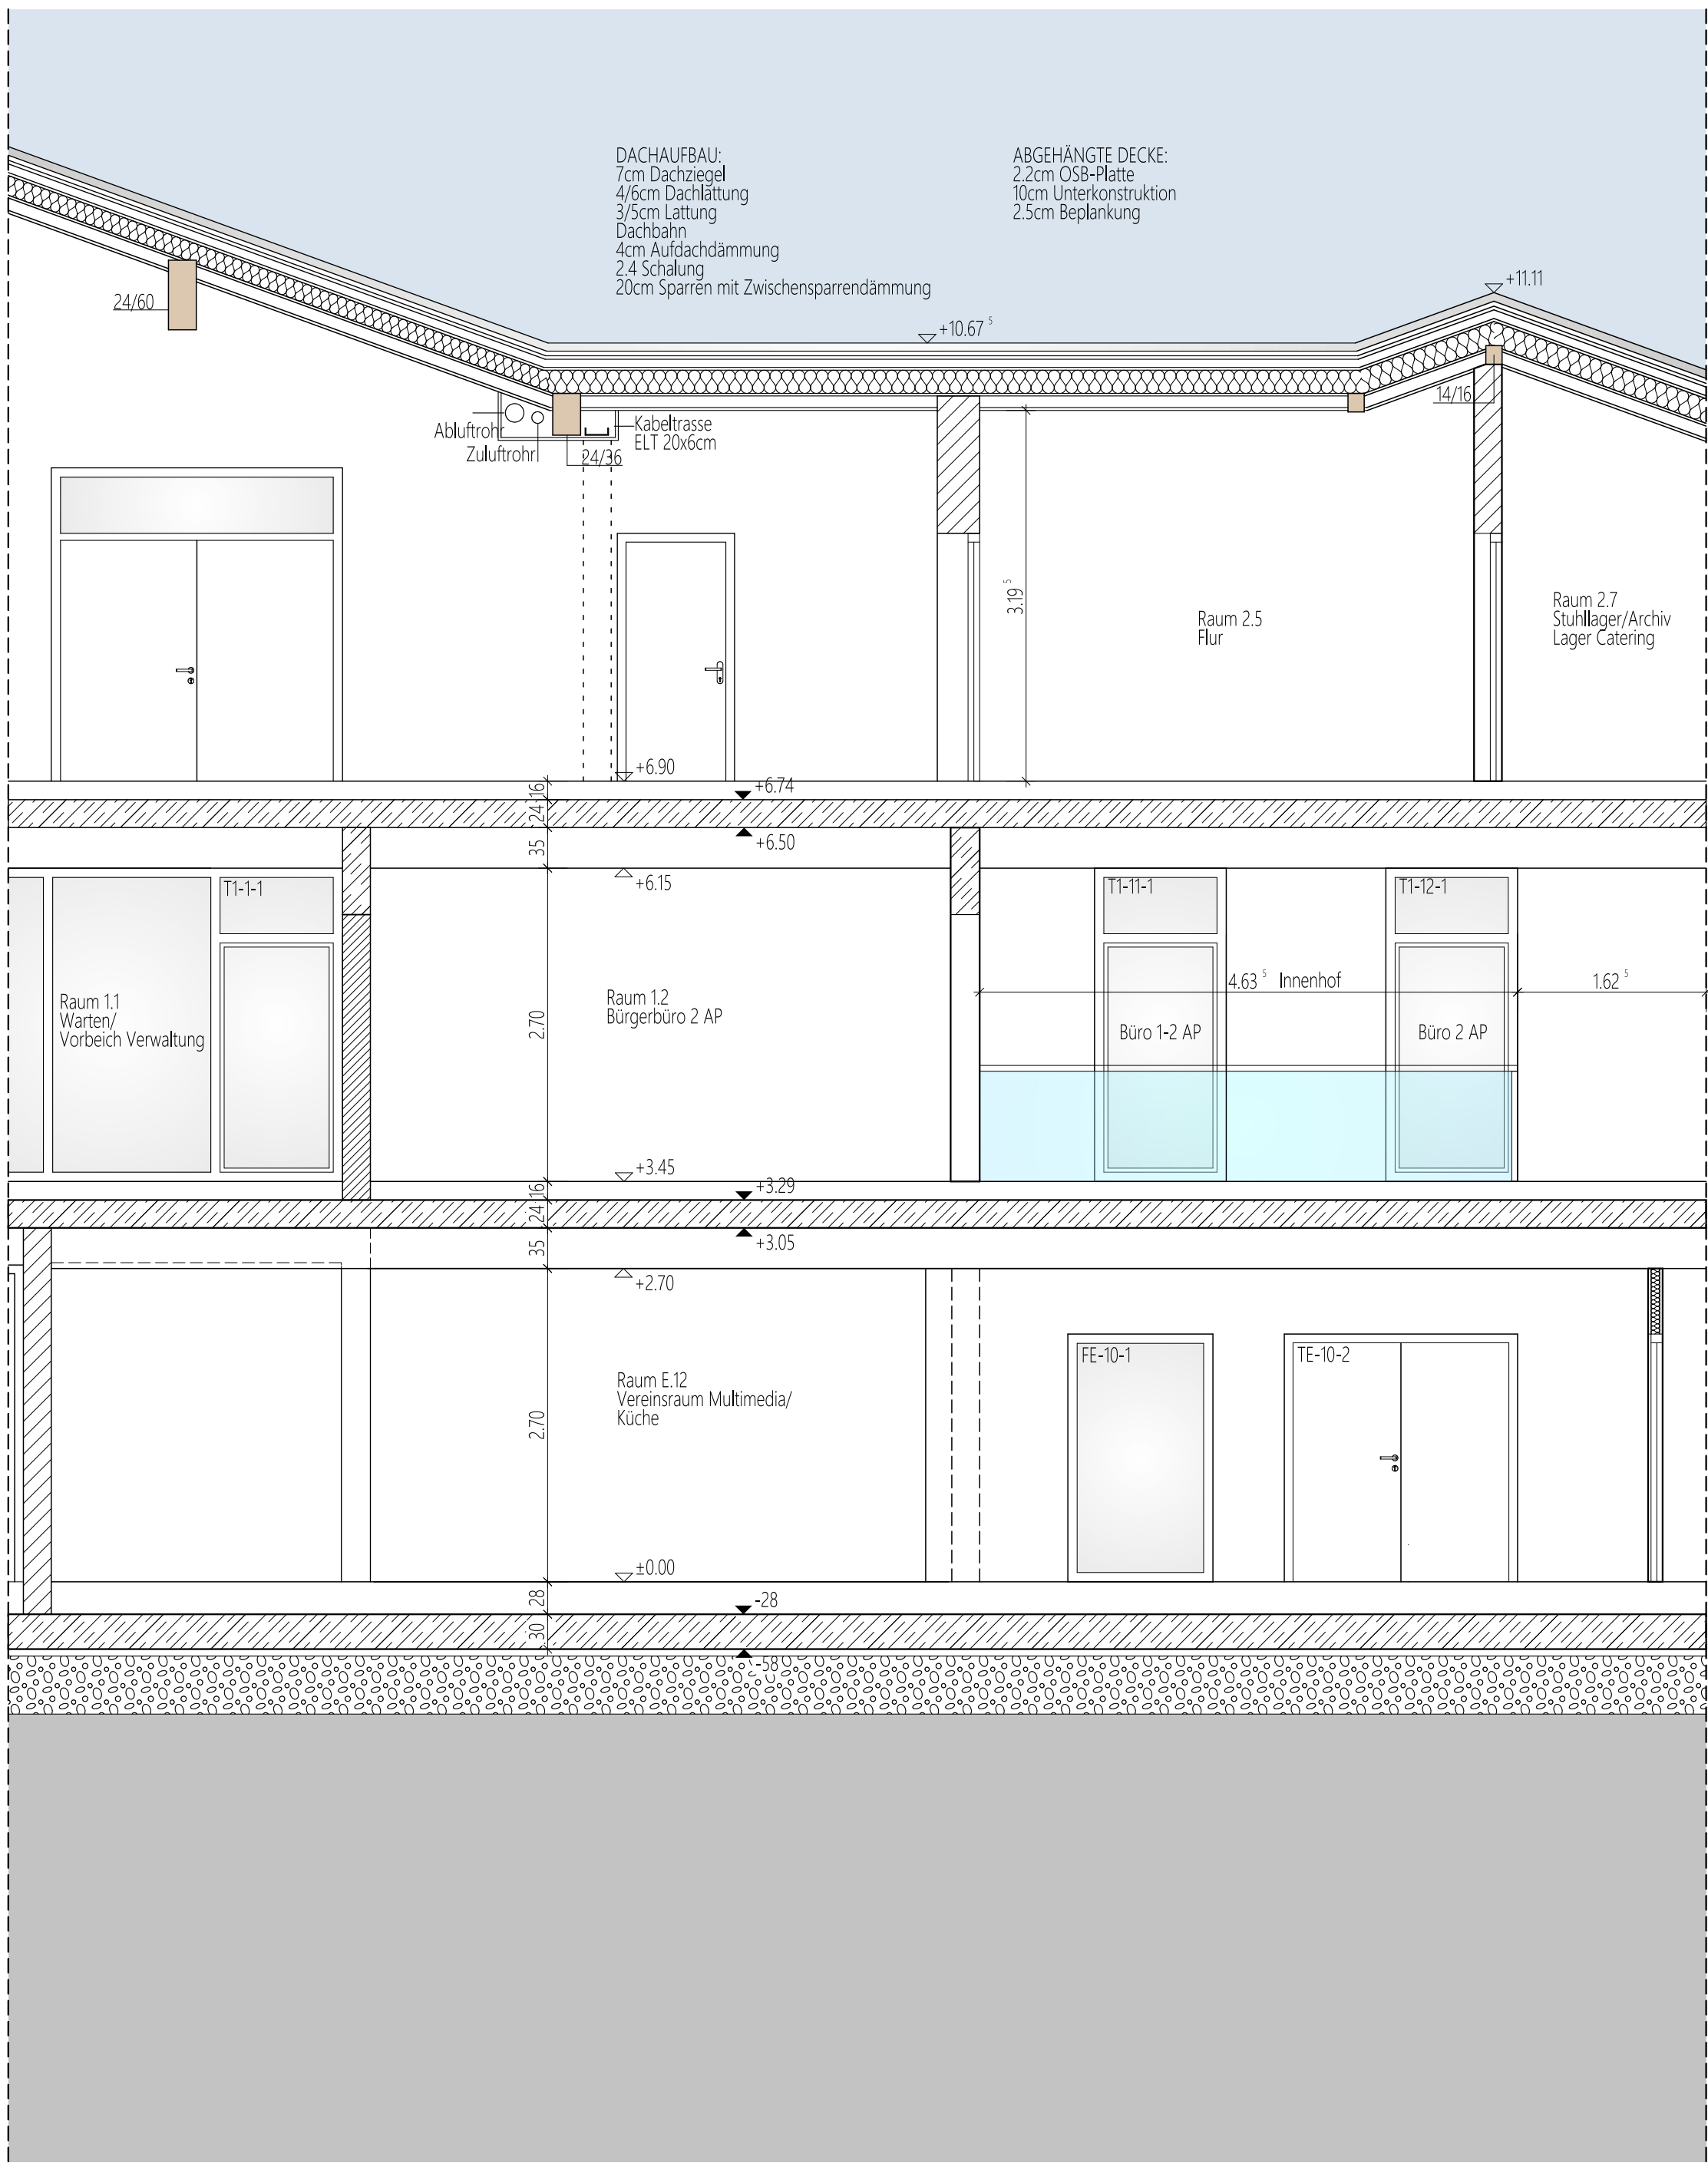


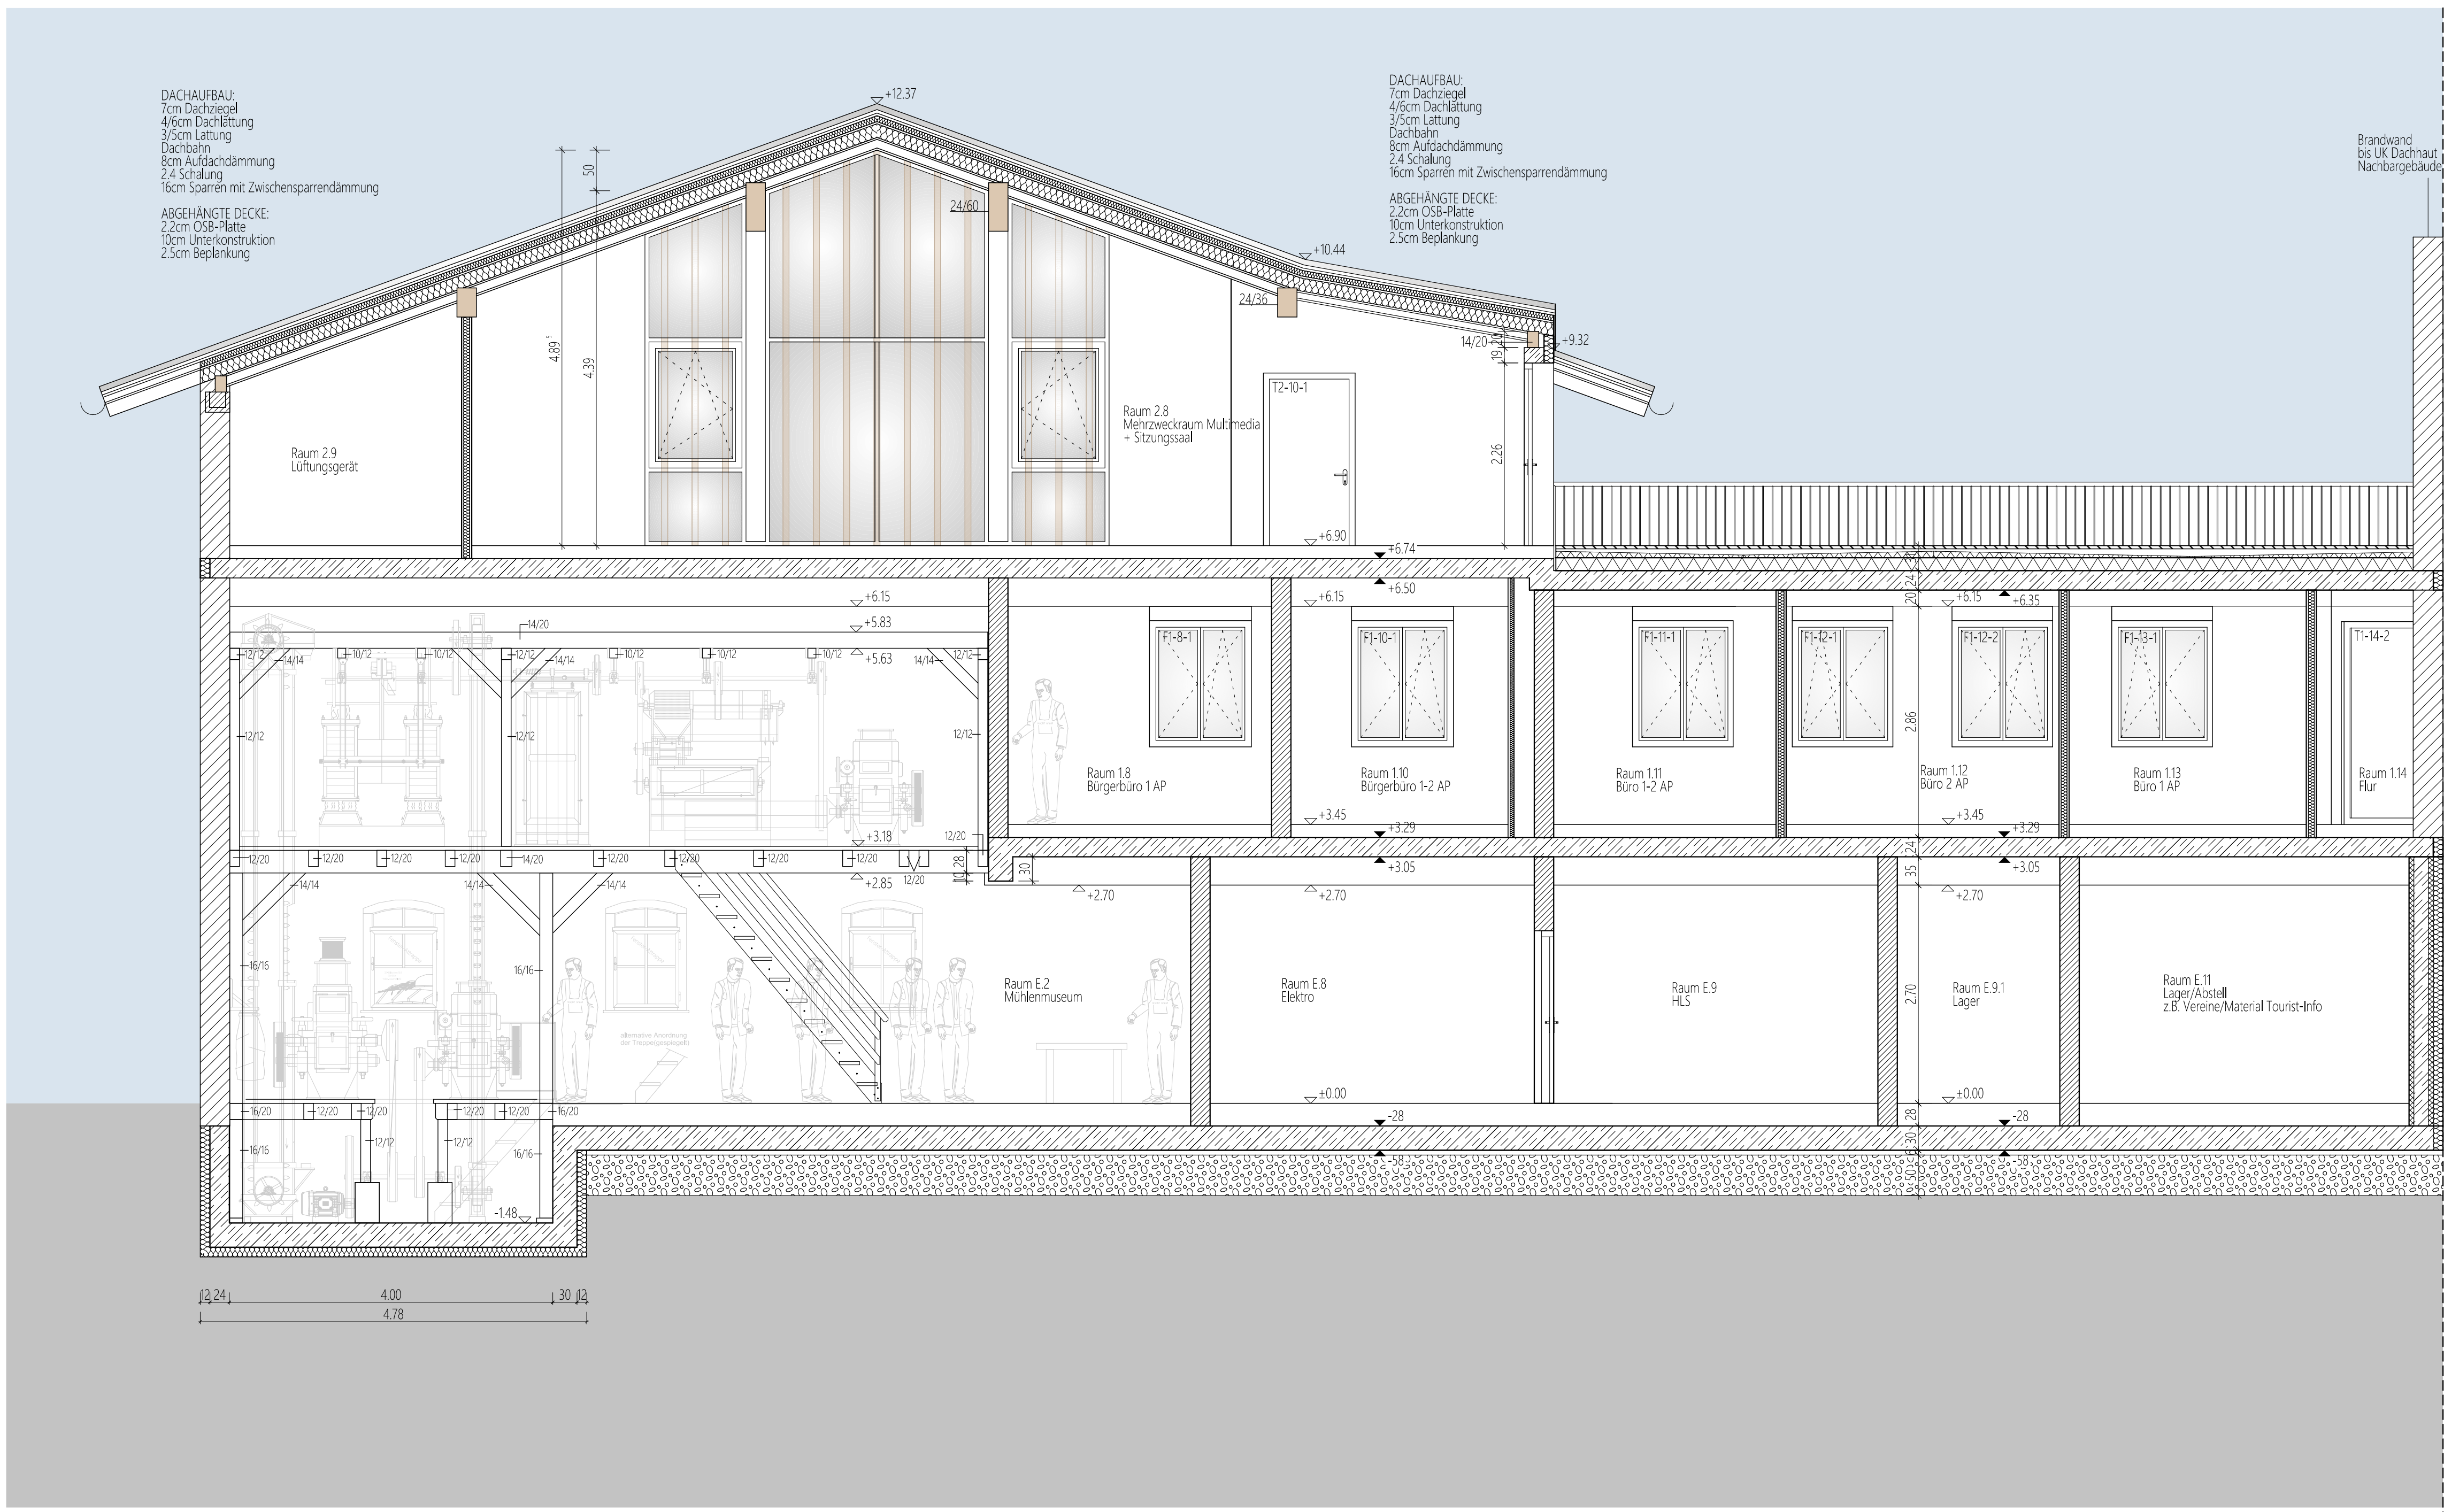


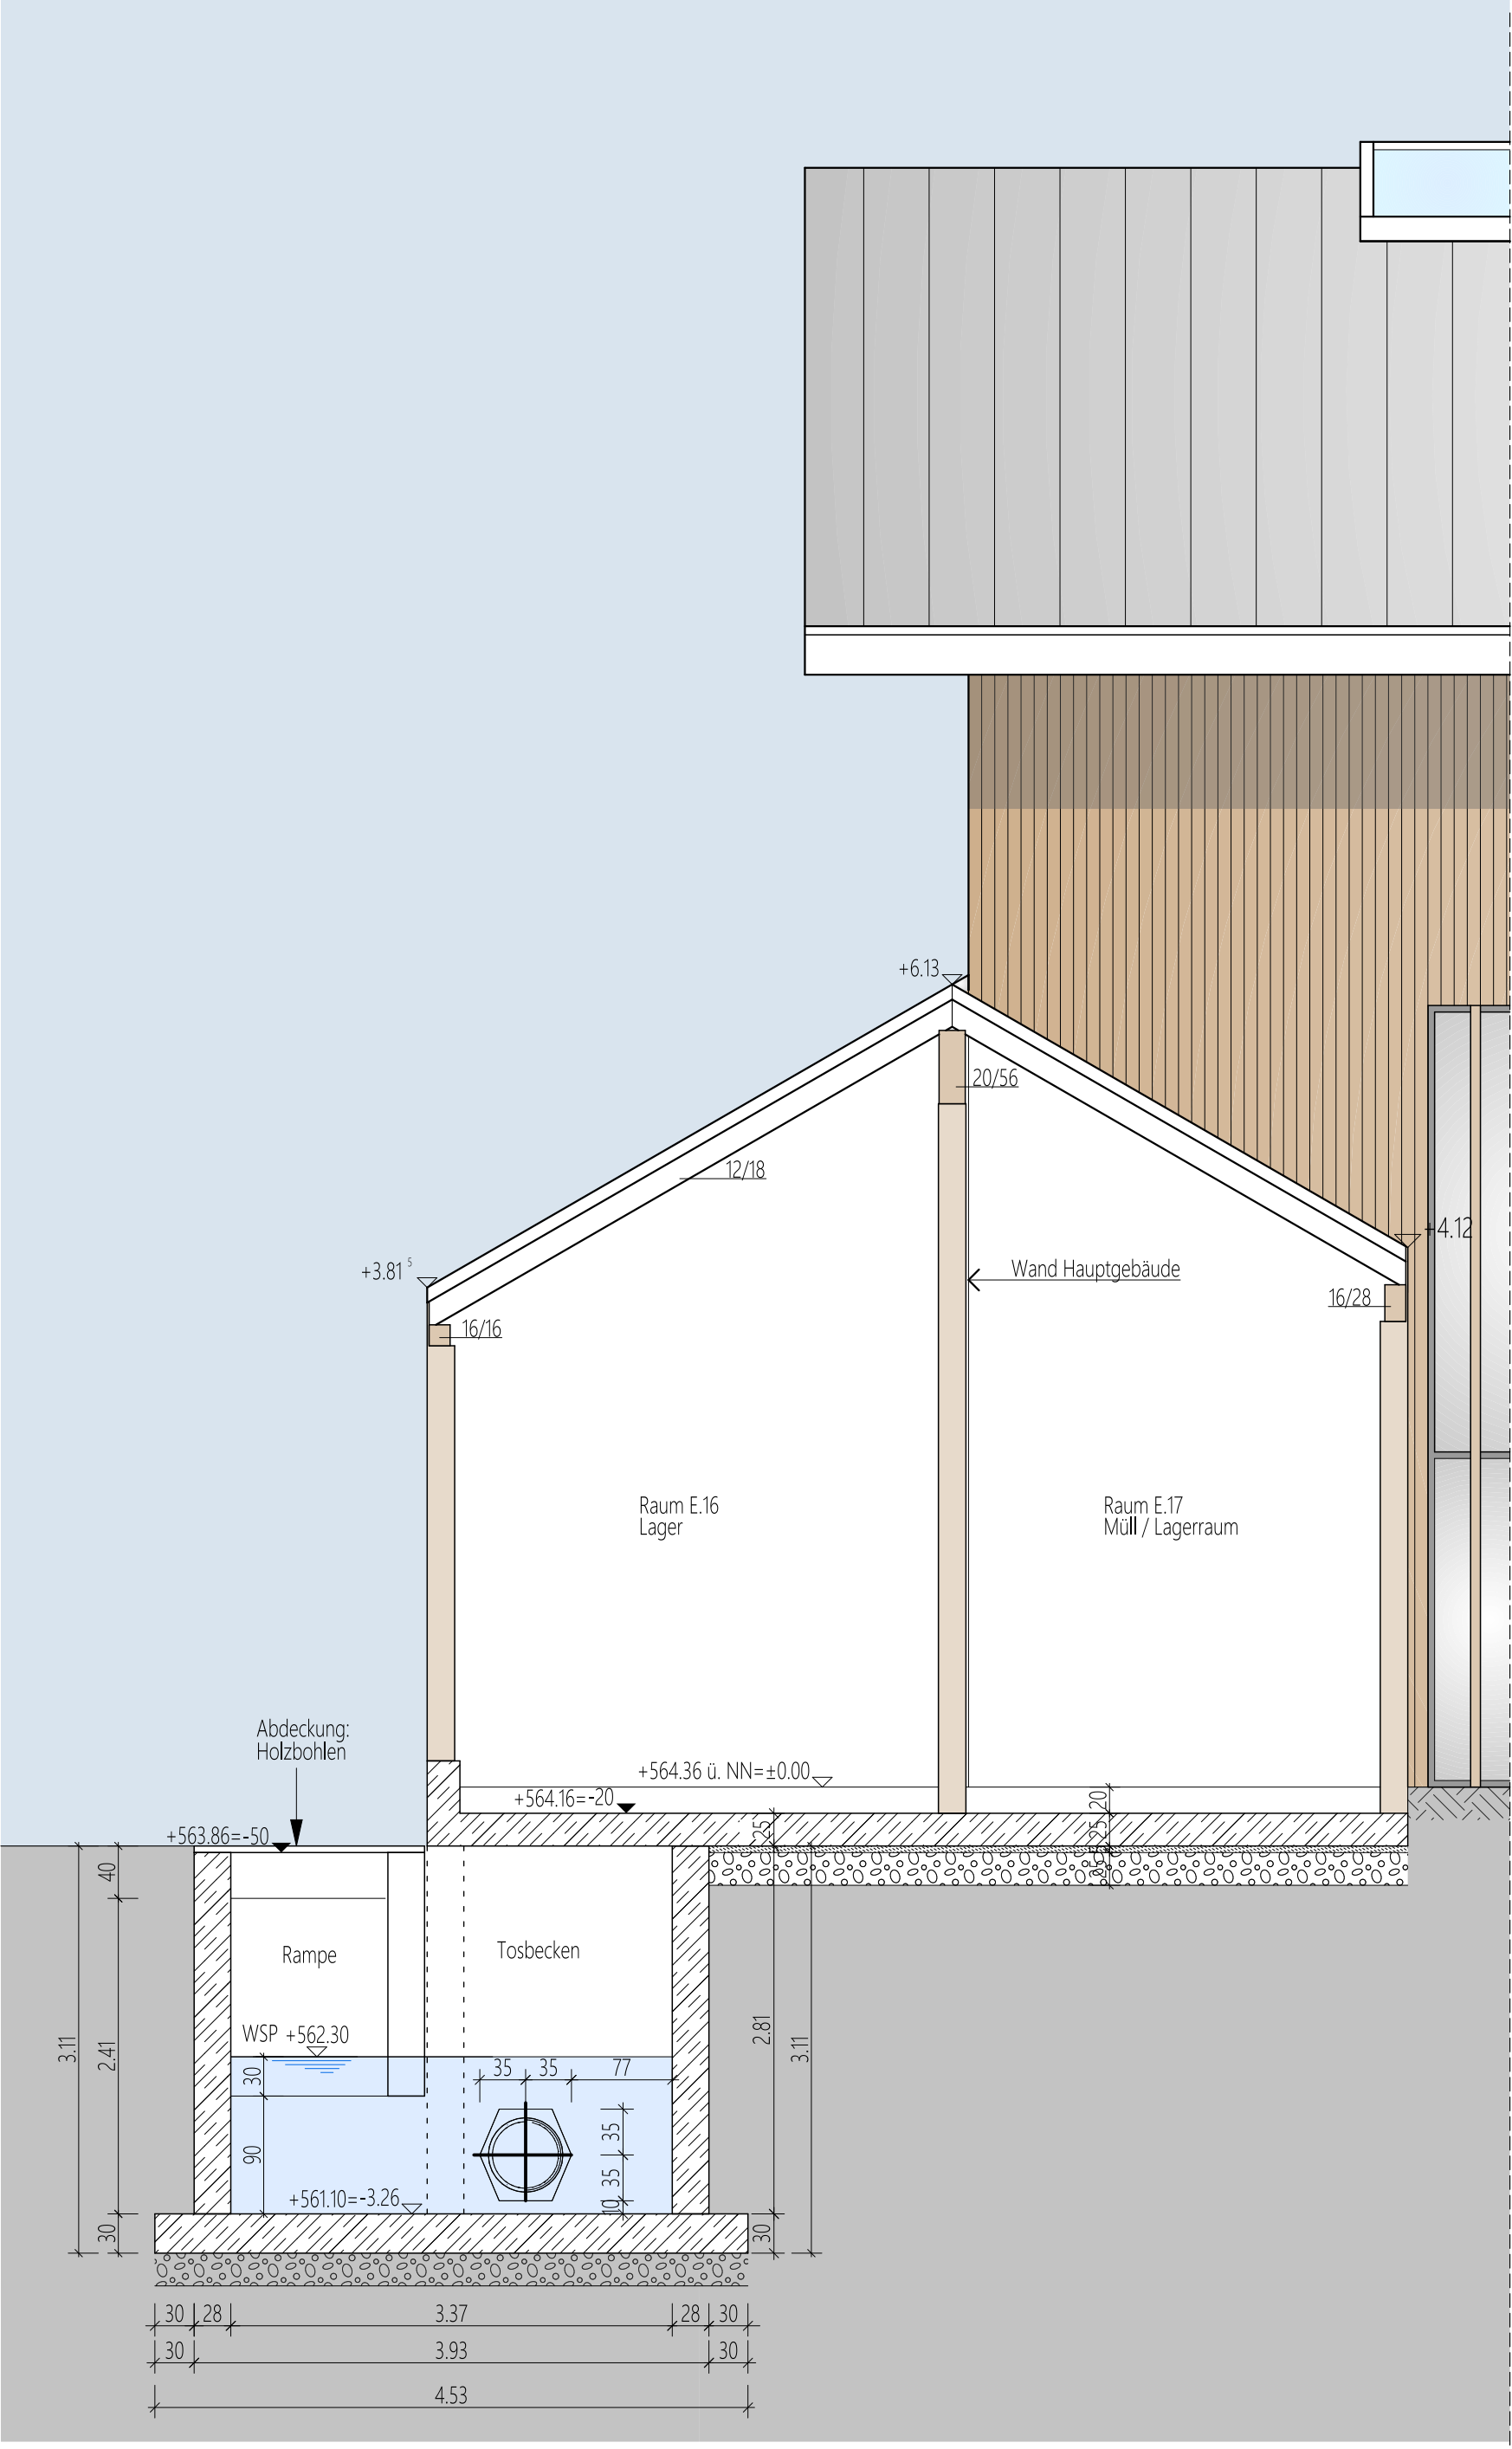


LEGENDE					
	UK	Unterkannte		Bst.	Bestand
	OK	Oberkannte		AD	Abdichtung
	BRH	Brüstungshöhe		T	Brandschutztür
	UZ	Unterzug		F	Brandwand
	UZ	Überzug		G	Wand feuerhemmend
	Durchbruch Bohrung 60mm			BA	Bodenablauf
	Achse 60mm unter Unterkante Decke			RR	Regenrohr
	BD	Bodendurchbruch		ND	Nennendurchmesser
	DD	Deckendurchbruch		RA	Rohrachse
	WD	Wanddurchbruch		RW	Regenwasser
	WS	Wandschlitz		SW	Schmutzwasser / Abwasser
	ZG	Zulufgitter			
	Schnitt				
	TE 4.1	Tür, Geschossebene, Raumnummer, Türnummer			
	F1.6.2	Fenster, Geschossebene, Raumnummer, Fensternummer		GK	Gipskartondecke
				RD	Rasterdecke
ALLE MASSE SIND VON DEN AUSFÜHRENDE FIRMEN EIGENVERANTWÖRTLICH ZU PRÜFEN!			ALLE TRAGENDE BAUTEILE SIND NACH STATISCHER BERECHNUNG AUSZUFÜHREN!		
			ALLE TOR- UND BRÜSTUNGSHÖHEN GELTEN AB OK FFB		

INGENIEURKONTOR
www.ingenieurkontor.com

Hoch- und Ingenieurbauplanung
Tragwerksplanung
Bauphysik
Wertemittlung
Vorbeugender Brandschutz
Koordinator nach BauV98

PROJEKT
Umnutzung Geigermühle zu einem Bürgerhaus mit Mühlenmuseum

WIRTSCHAFTS
Winkelbacher Straße 1
93471 Ambrück
Gemarkung Ambrück
Fl.Nr. 61, 62, 63, 100

BAUHER
Gemeinde Ambrück
Gemeindezentrum 1
93471 Ambrück

INGENIEURKONTOR
ELVIS
Ingenieurgesellschaft
für Bauwesen mbH & Co. KG
Laderstraße 8
94269 Bodenmais
Bühner Georg
Ludl Markus
Stefan Stefan
Telefon 09 26 94 34 05 - 0
Fax 09 26 94 34 05 - 19
info@ingenieurkontor.de

WERKPLANUNG
Schnitte

W4.1
M 1:50

GEZEICHNET:
AP
DATUM:
01.06.2025

GEPROBT:
SS
DATUM:
01.06.2025

GEZEICHNET:
AP
DATUM:
08.07.2025

AP
28.07.2025
Änderung Anschluss an Thermowand

AP
20.10.2025
Allgemeine Überarbeitung

AP
15.11.2025
Anpassung Torehöhe und Dach

INDEX:
A
B
C
