




1.12 tür eg+og tph nord, rs
alu-rahmen, 2 stück neu

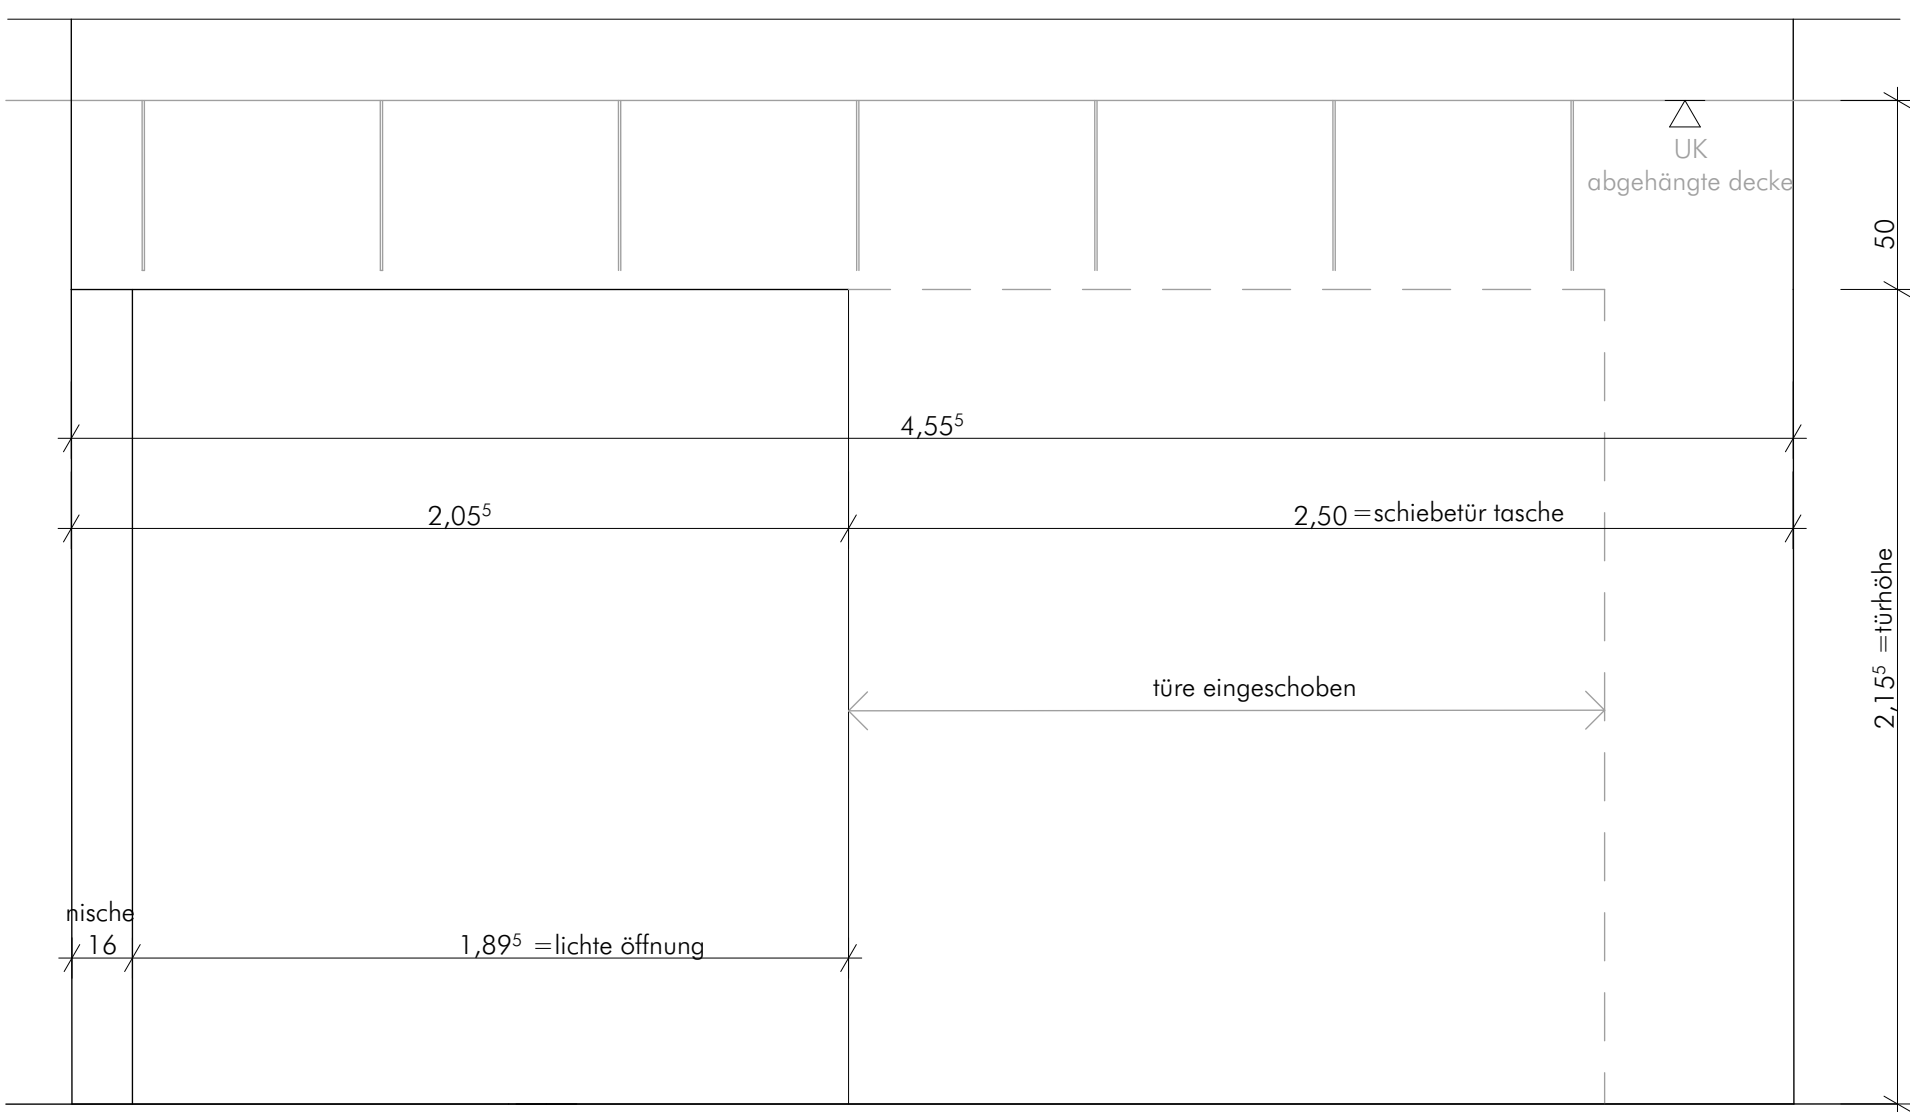


1.14 brandschott schiebetür eg+og flur
2 stück neu, t30rs

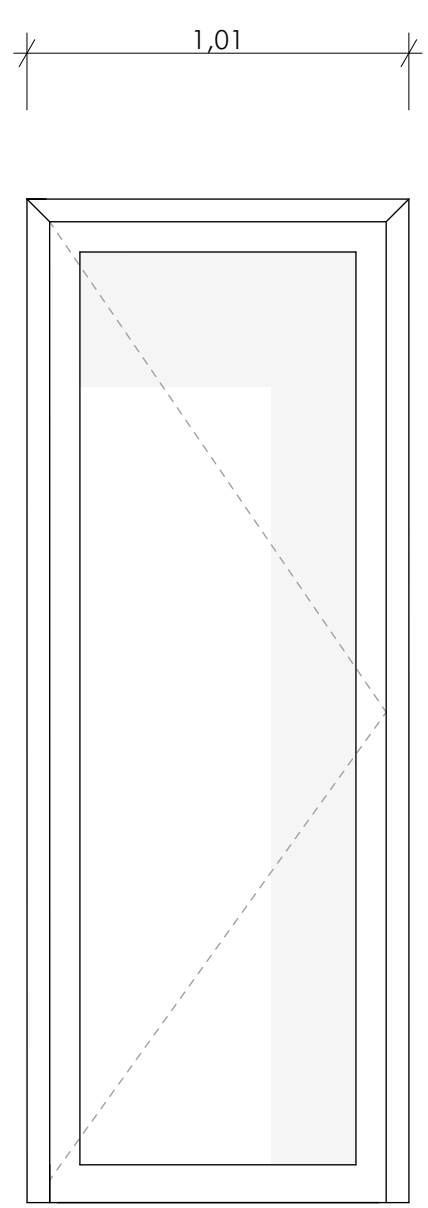


1.4 innentür ug flur, t30rs, fsa
alu-rahmen, 1 stück neu

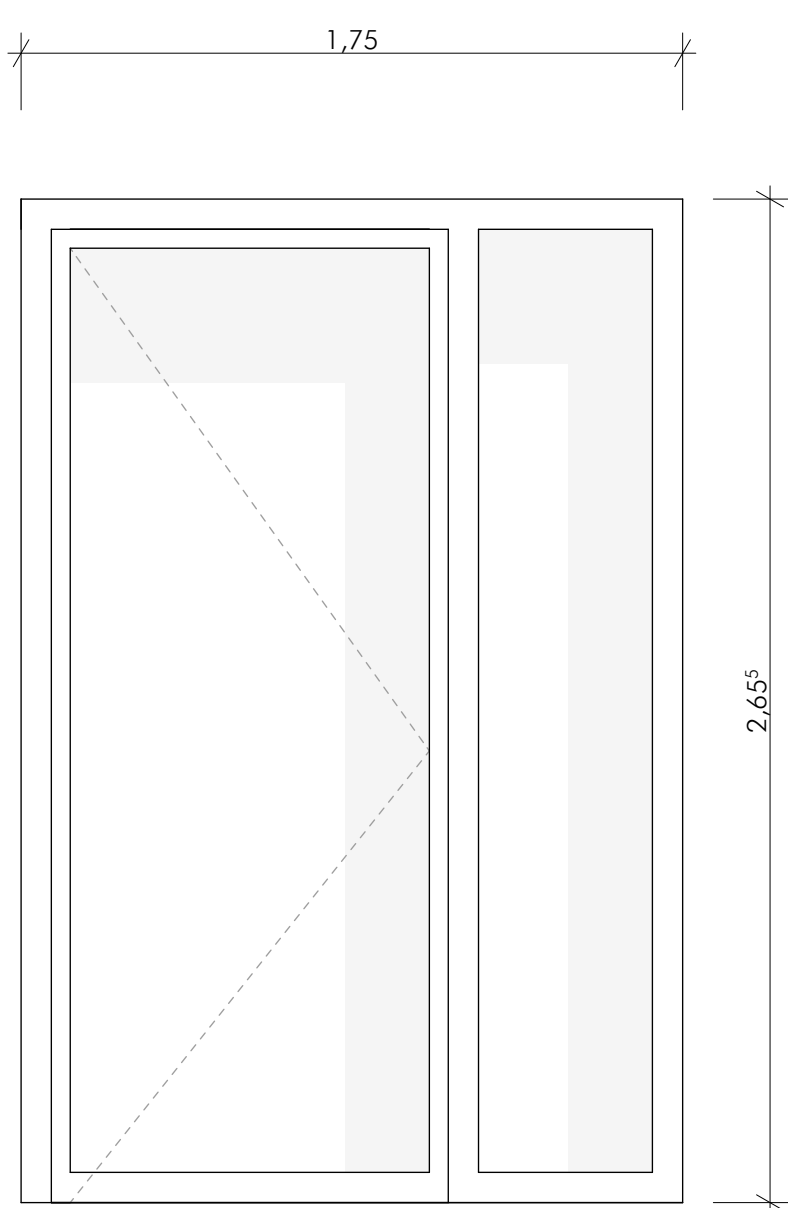

1.10 innentür ug/eg/og flur, t30 rs, alu-
rahmen, barrierefrei, 3 stück neu

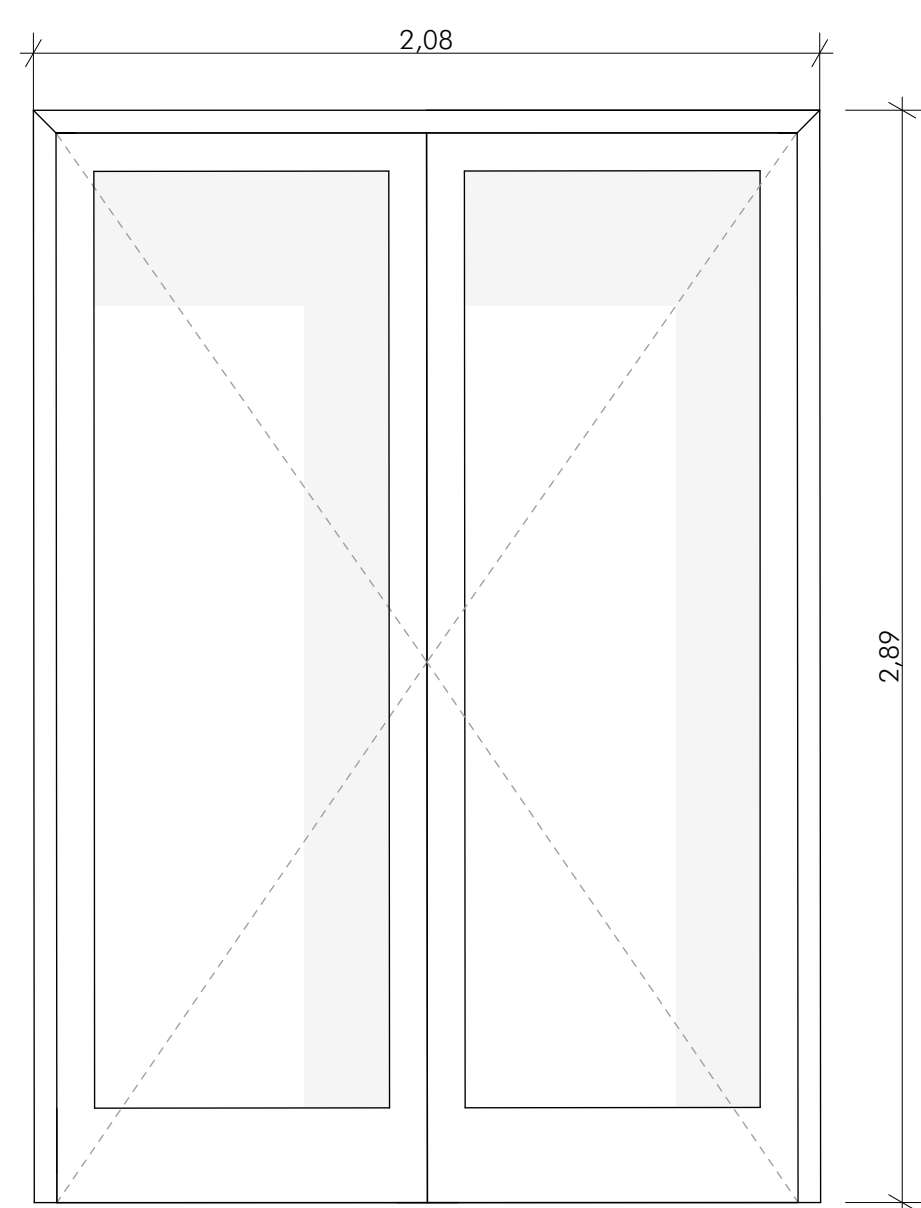


1.11 innentür eg bürogebäude
alu-rahmen, barrierefrei, 1 stück neu

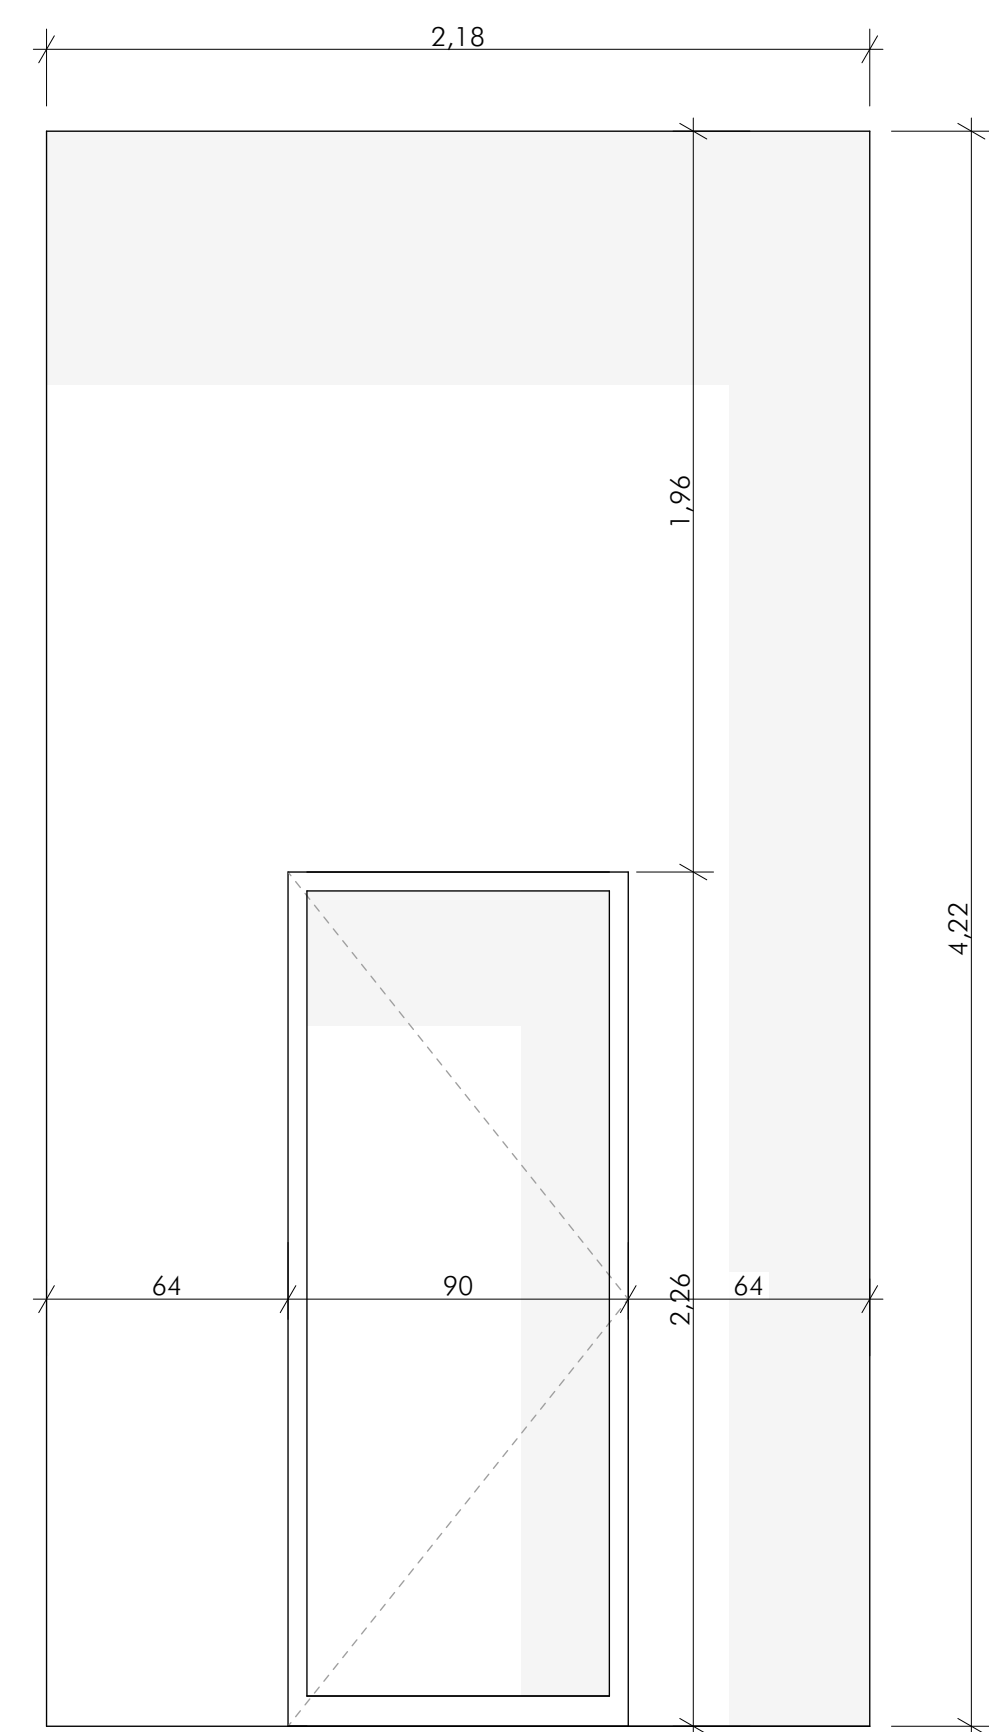


1.15 glasfassade+innentür eg bürogebäude
vd, 1 stück neu


bauvorhaben 23-21 ren - generalsanierung rathaus neutraubling				planinhalt metallbau türen rathaus innen		
erstellt	09.02.2026	phase	wp	gez	rk	index
geändert		plangröße	0,42 x 0,594	maßstab	1:20	
						plan nr.

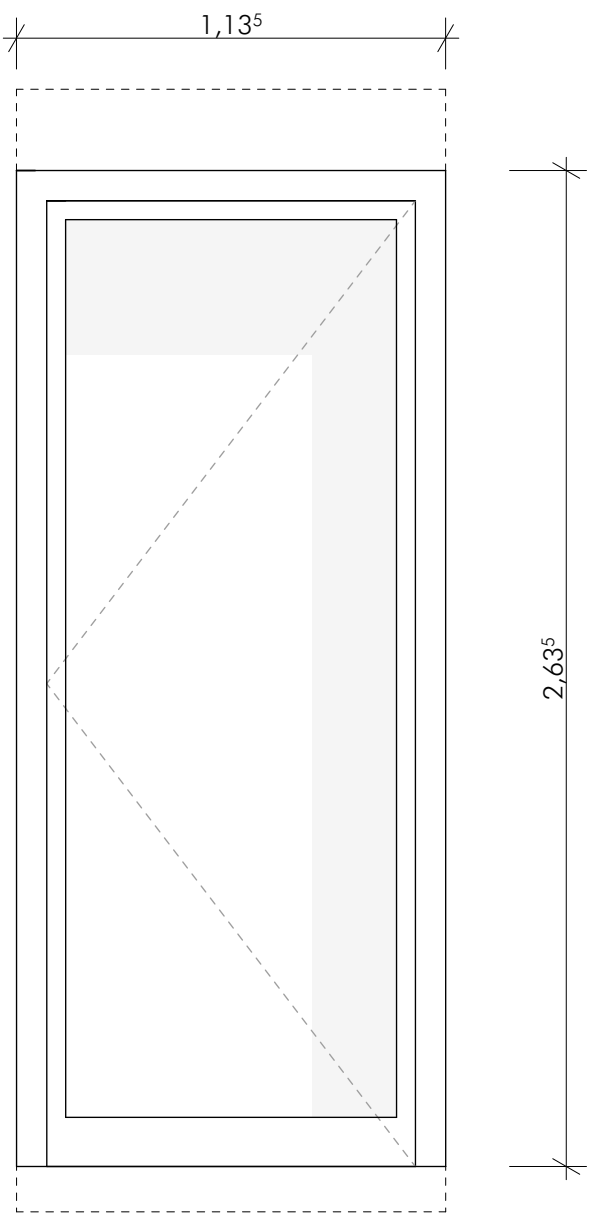


1.13 tür eg verbindungsgang
alu-rahmen, barrierefrei, 1 stück neu

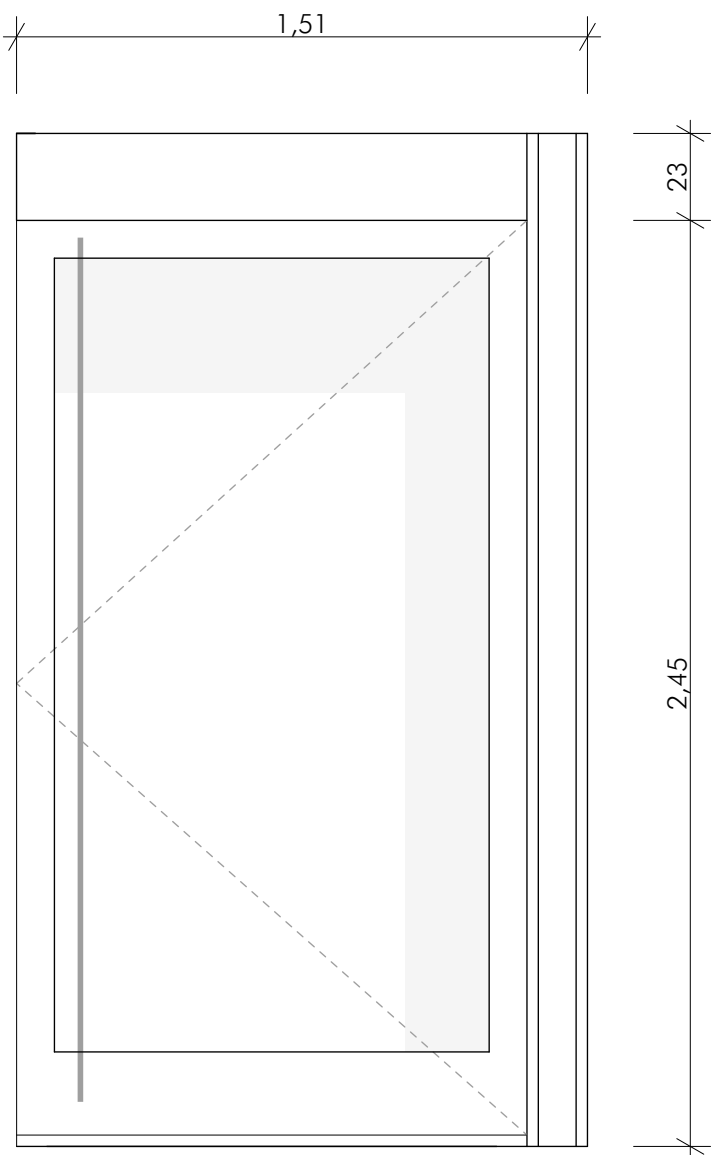


1.1 aussentür ug tph nord
alu-rahmen, 1 stück neu

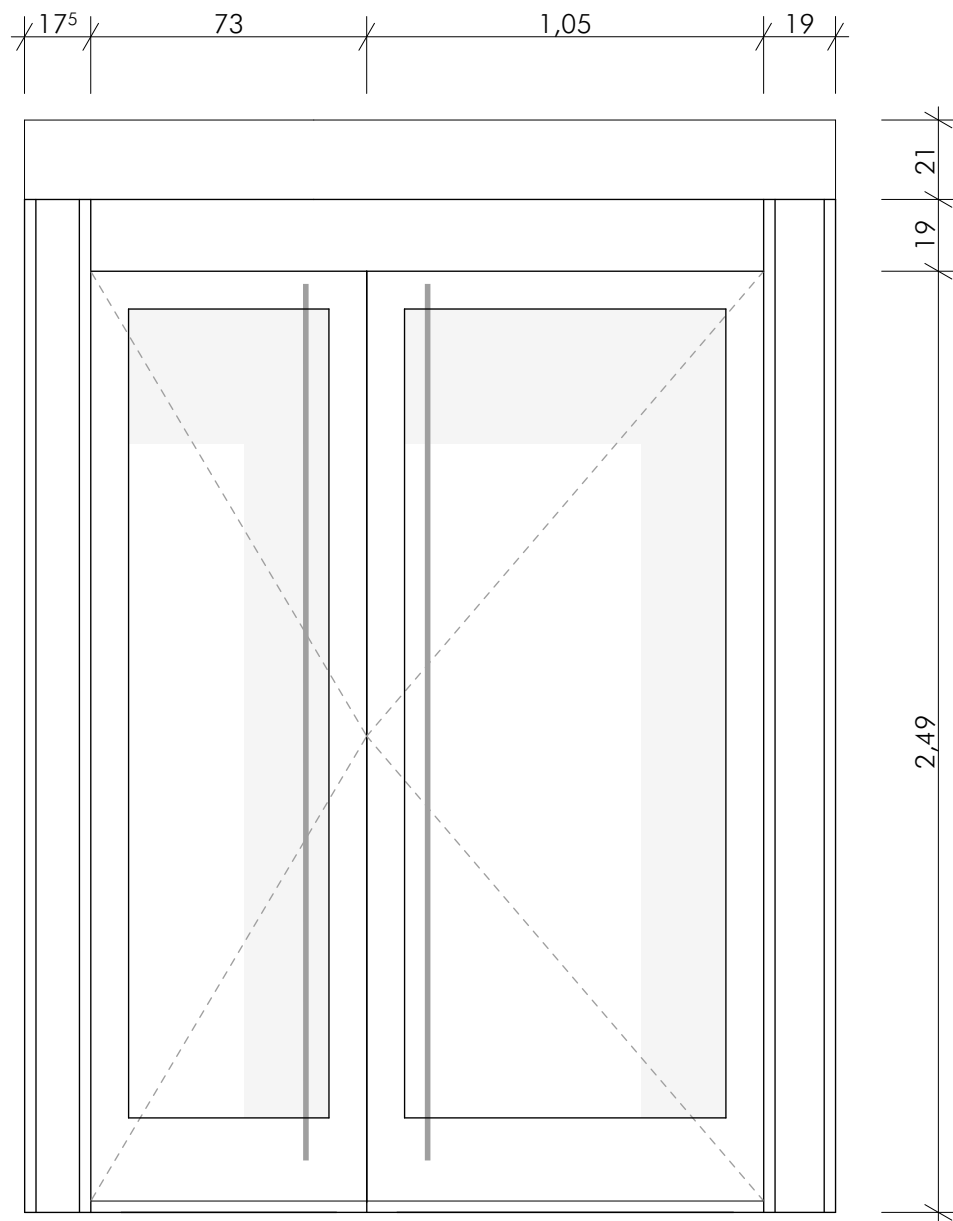

1.6 aussentür ug eingang
alu-rahmen, 1 stück neu

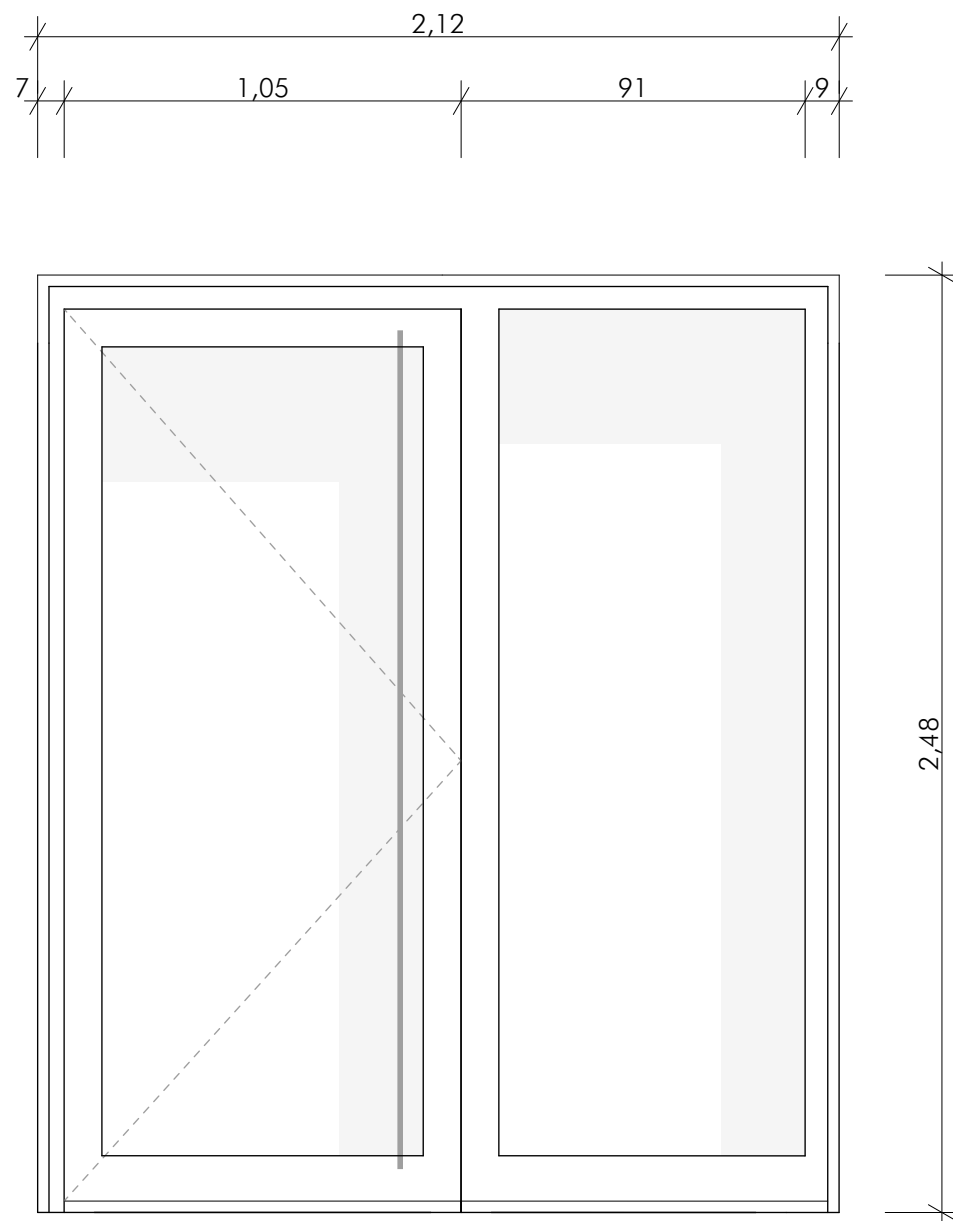


1.7 aussentür ug eingang bürgerbüro
alu-rahmen, 1 stück neu

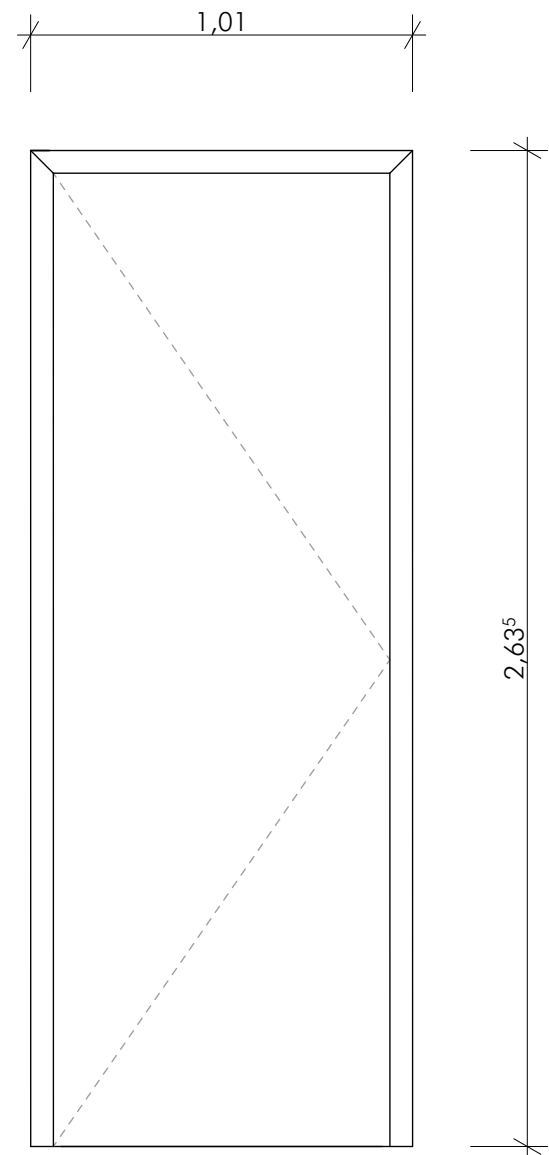


1.8 aussentür ug eurocode wc
alu-rahmen, 1 stück neu


bauvorhaben 23-21 ren - generalsanierung rathaus neutraubling							planinhalt metallbau türen rathaus aussen	
erstellt	09.02.2026	phase	wp	gez			index	plan nr.
geändert		plangröße	0,42 x 0,594	maßstab				

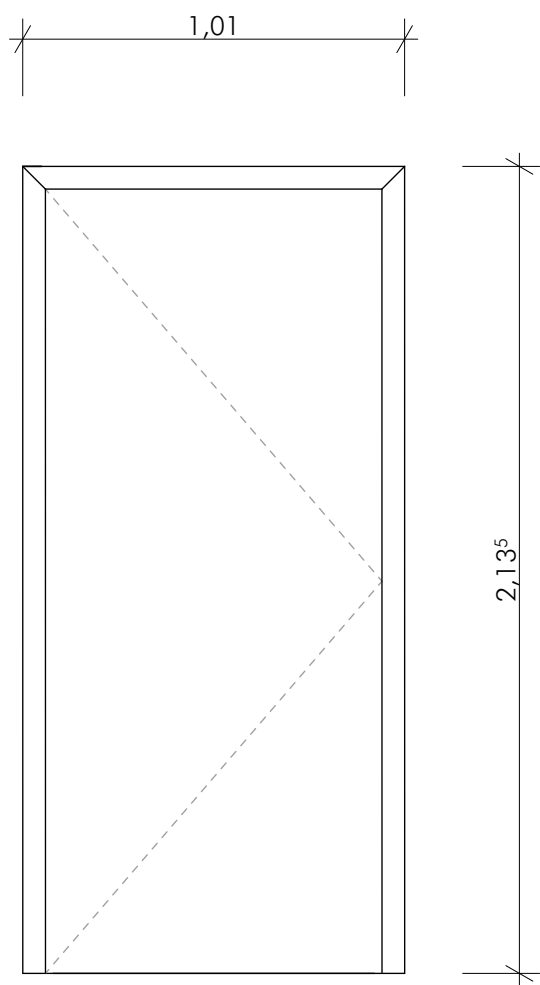


1.2 innentür ug elt, t30rs
stahlblech, 1 stück neu

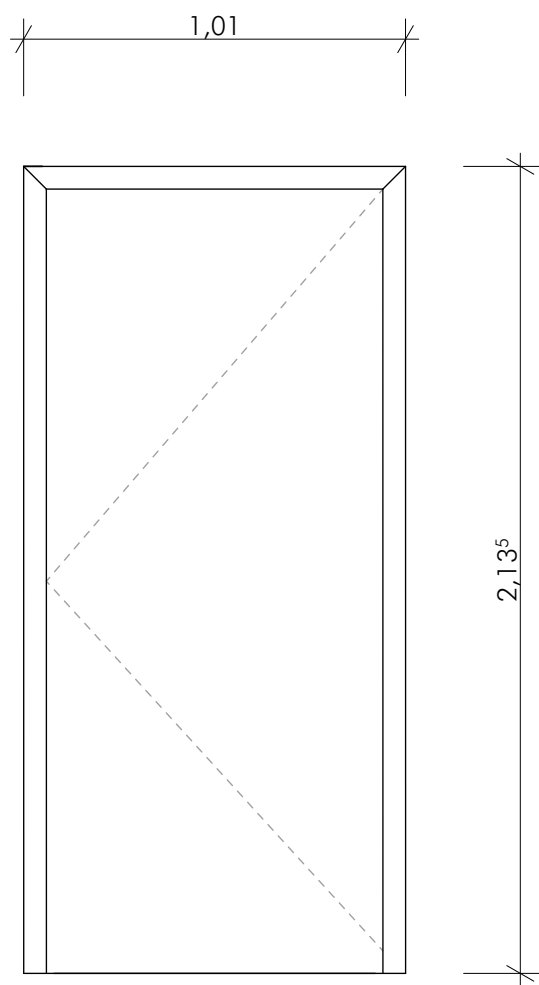

1.3 innentür ug wp, t30 rs
stahlblech, 1 stück neu

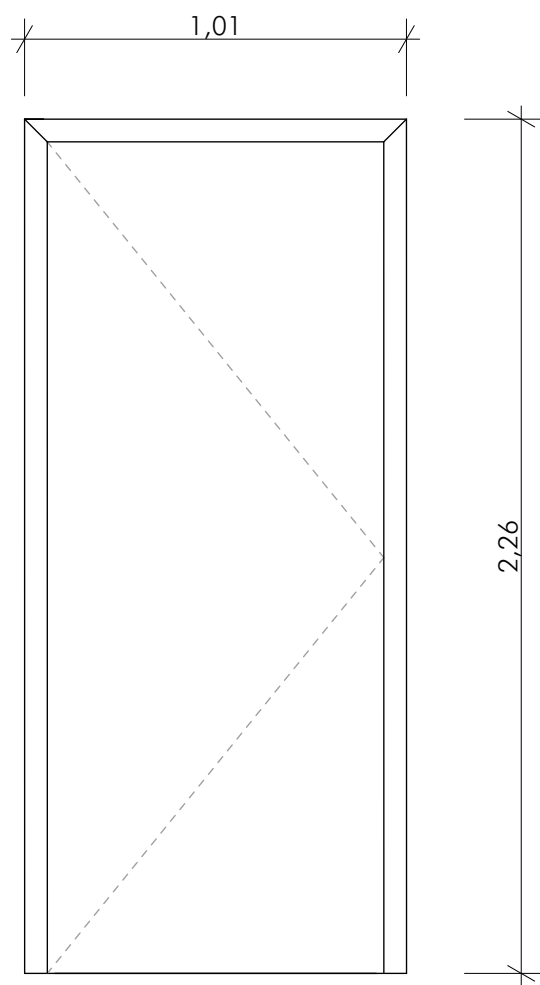


1.5 innentür ug aufzugstechnik
stahlblech, 1 stück neu

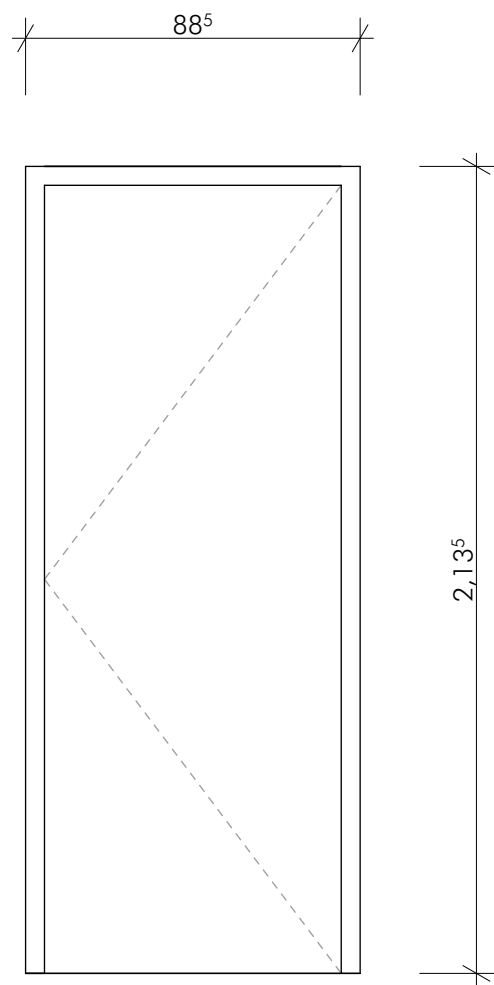


1.9 innentür ug B.16, t30
stahlblech, 1 stück neu


bauvorhaben 23-21 ren - generalsanierung rathaus neutraubling					planinhalt metallbau türen rathaus stahlblech	
erstellt	09.02.2026	phase	wp	gez	rk	index
geändert		plangröße	0,42 x 0,594	maßstab	1:20	
						plan nr.

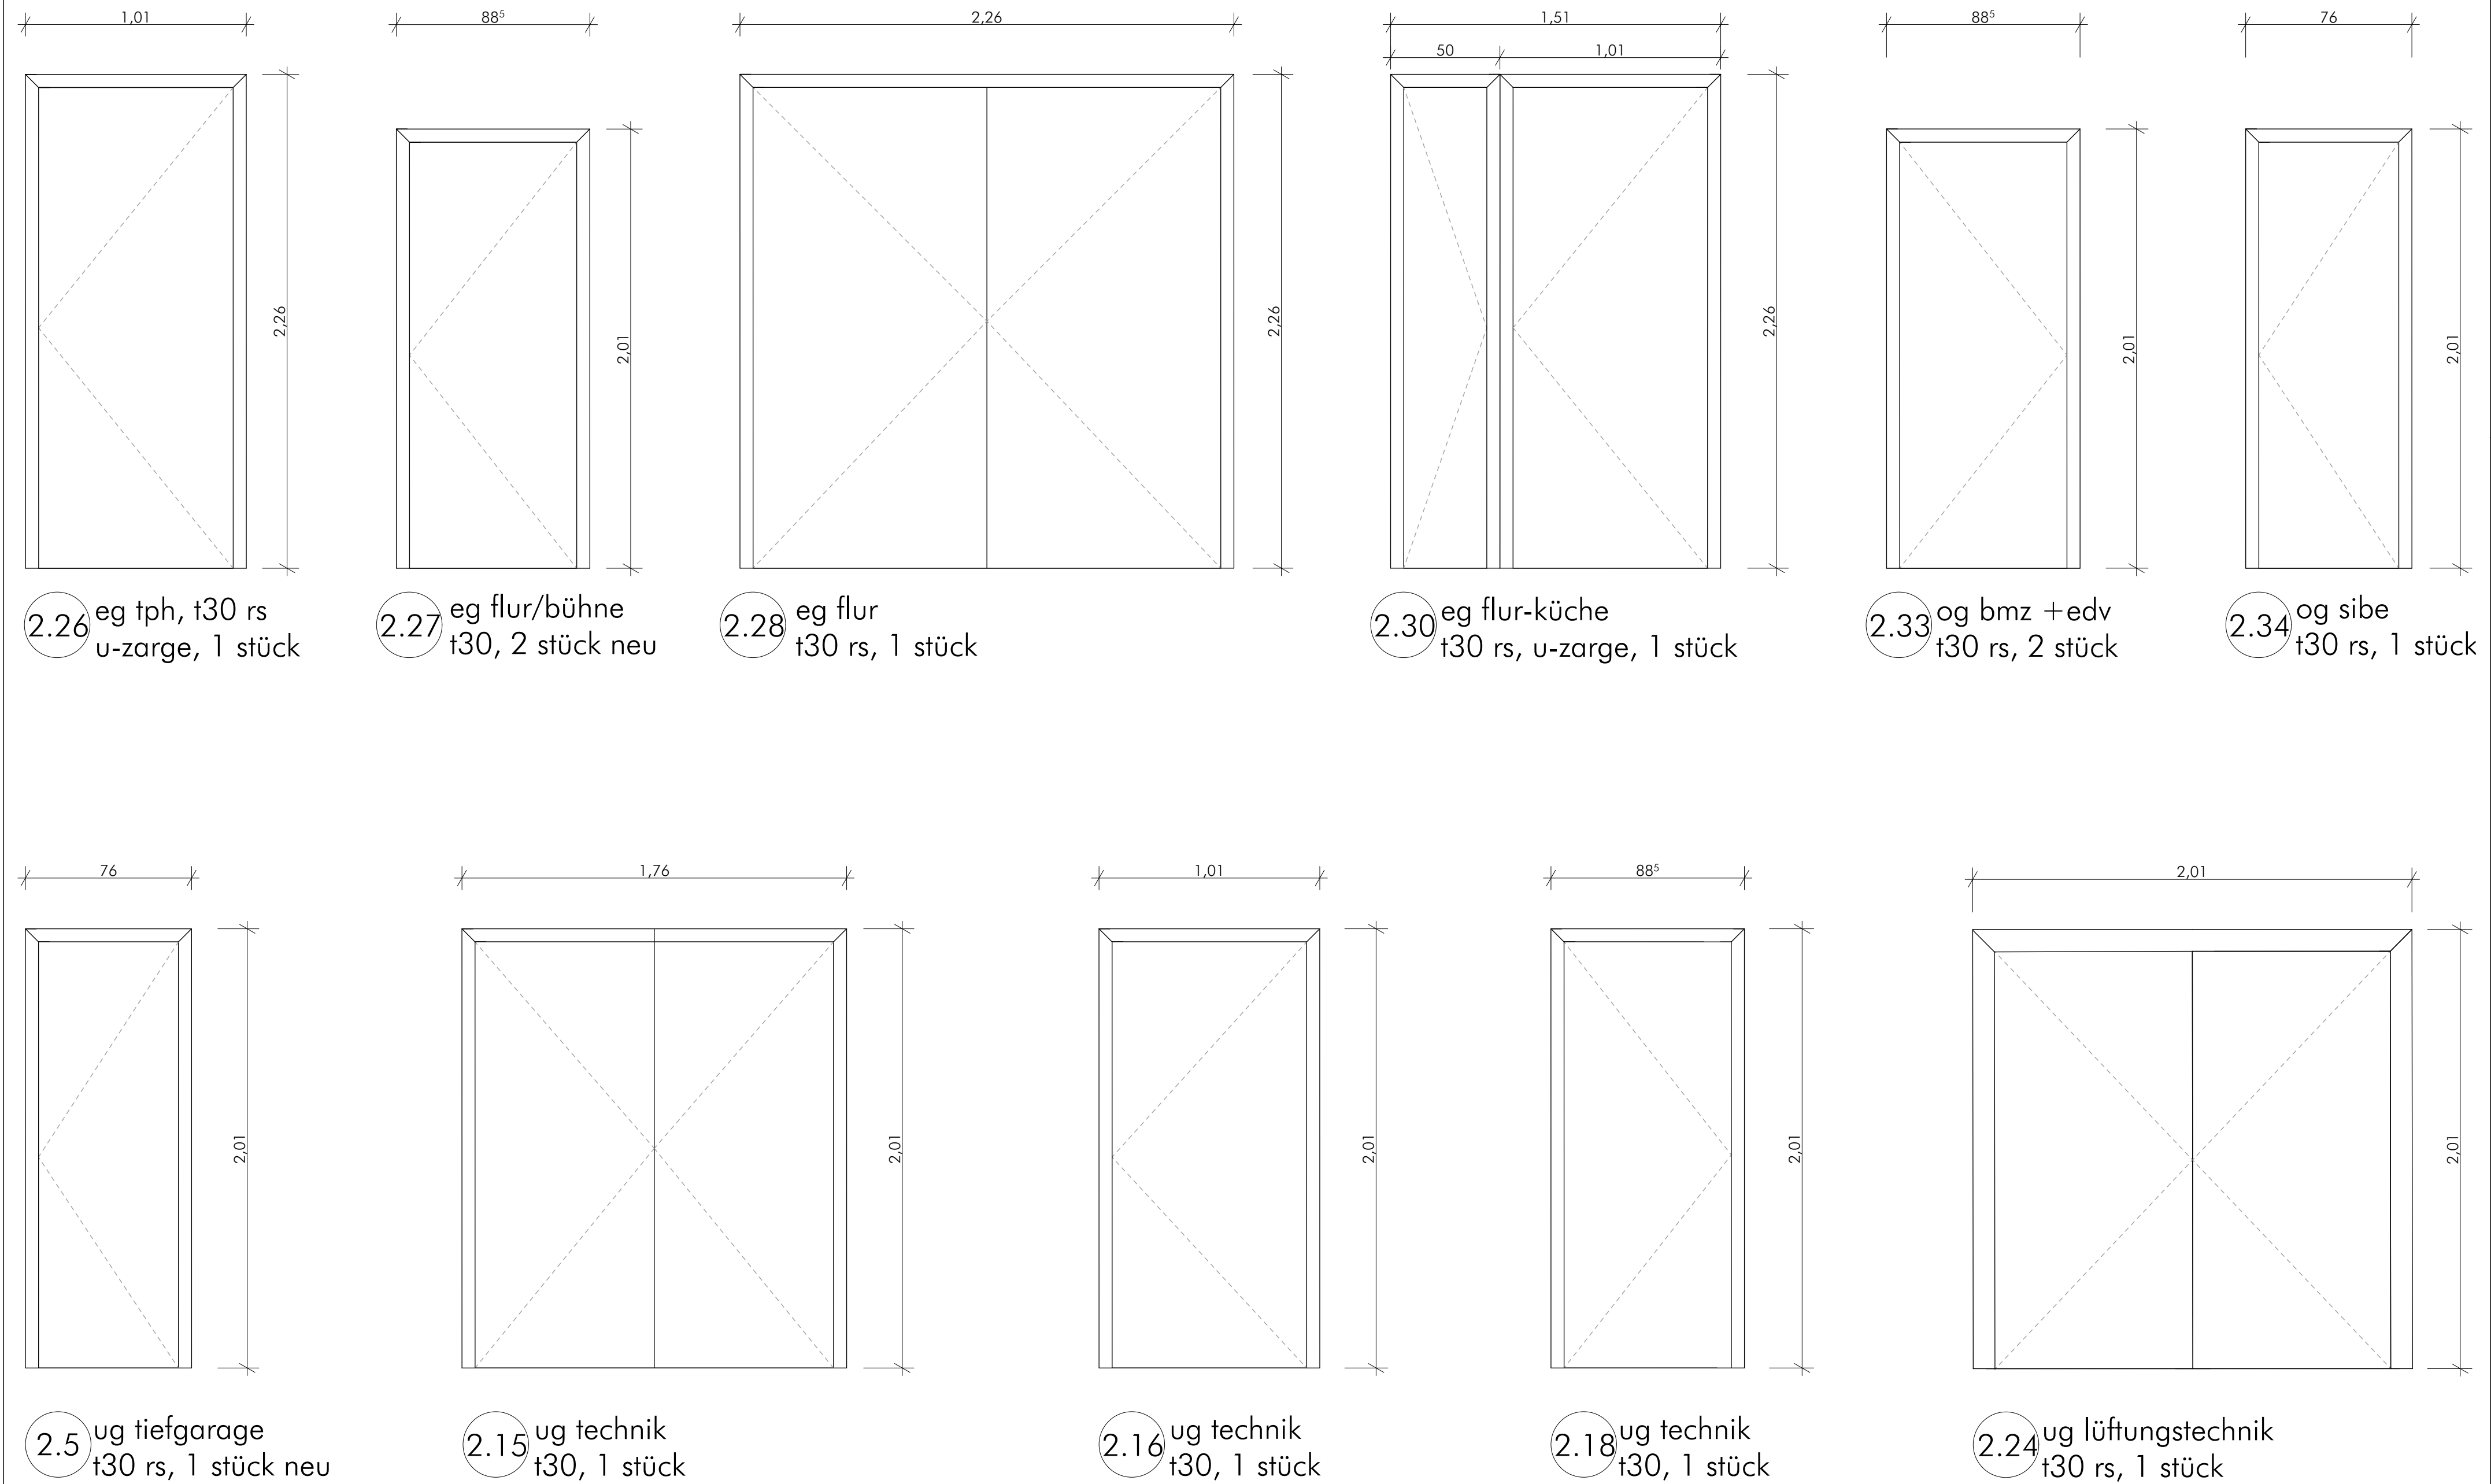


bauvorhaben 23-21ren - generalsanierung rathaus neutraubling						planinhalt metallbau türen stadthalle stahlblech innen	
erstellt	09.02.2026	phase	wp	gez	rk	index	plan nr.
geändert		plangröße	0,42 x 0,594	maßstab	1:20		

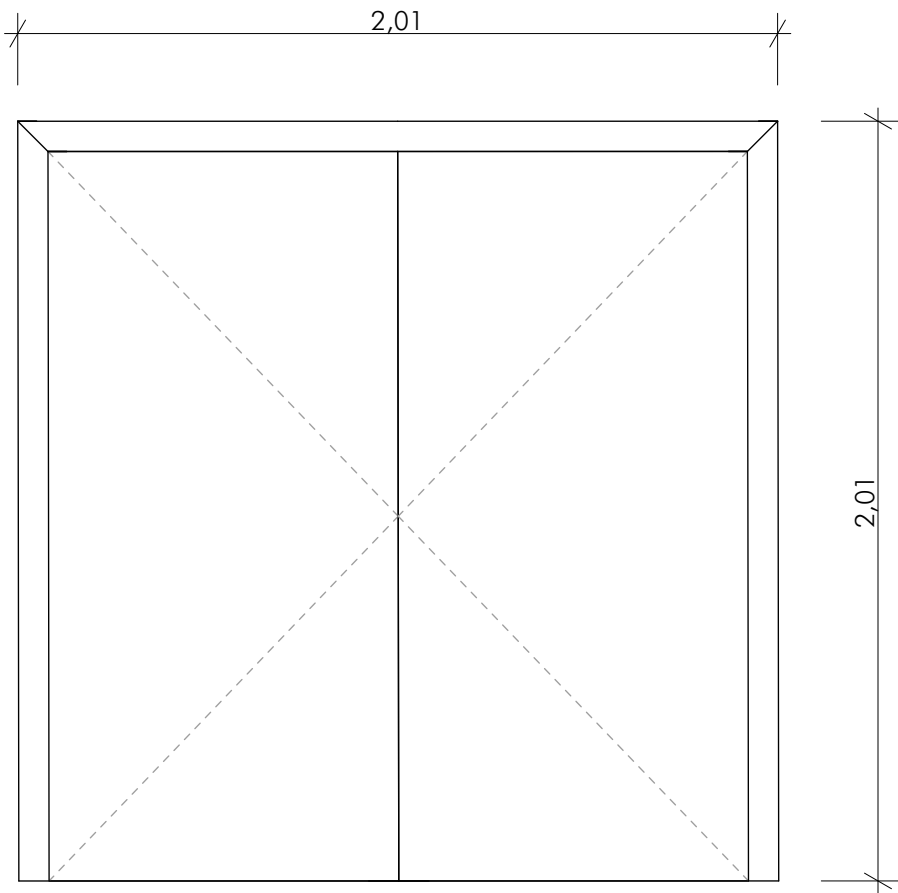


2.31 eg stuhllager
1 stück

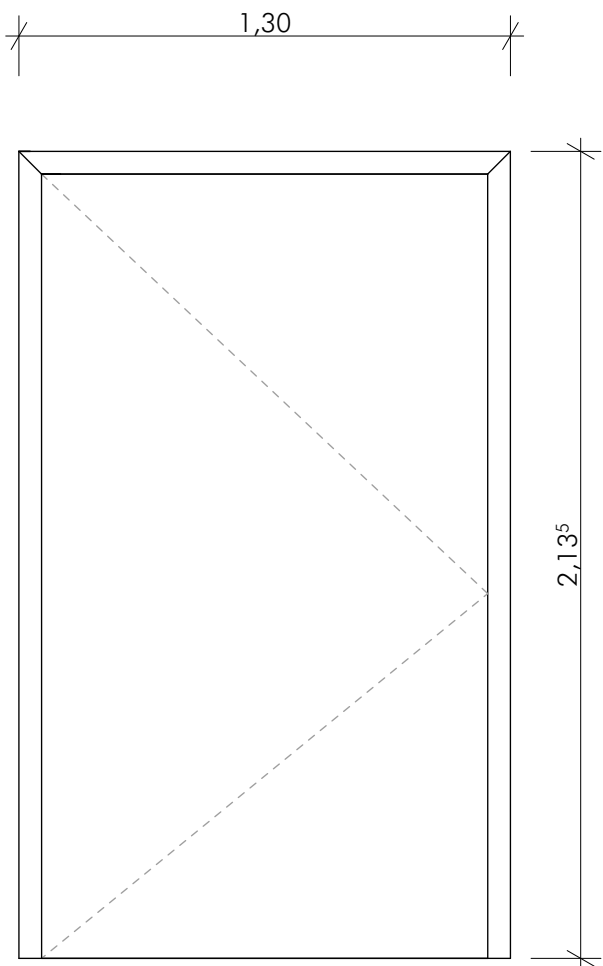


2.3 ug schleuse
f30, 1 stück

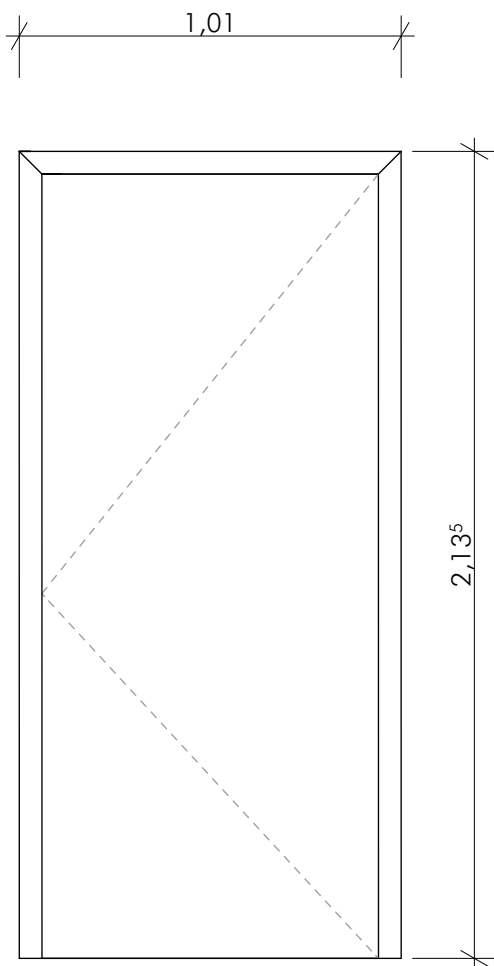


2.4 ug hausmeister
t30 rs, 1 stück neu

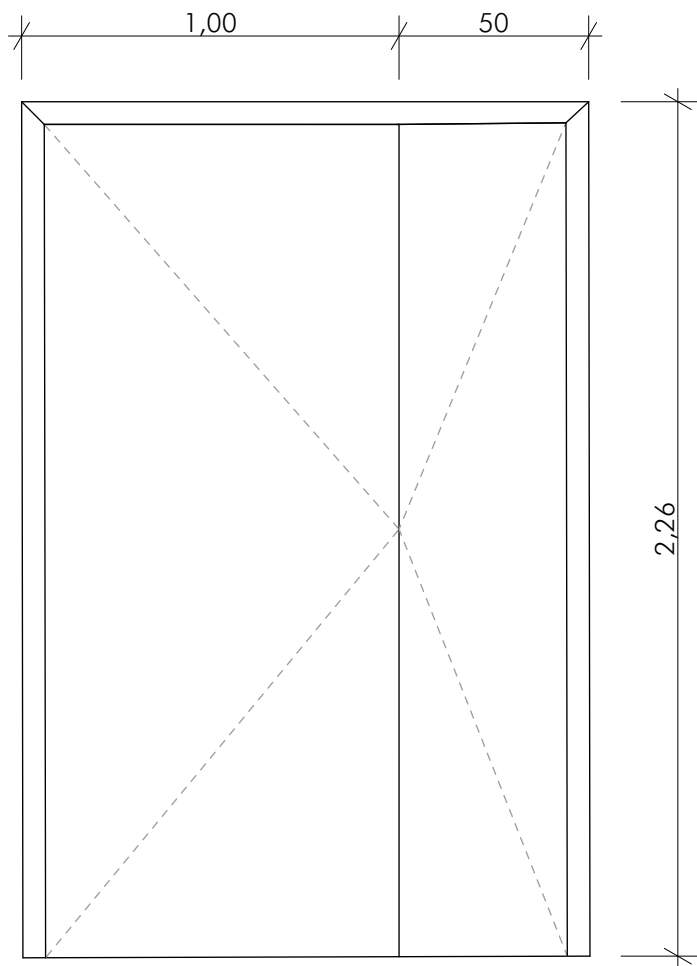


2.8 ug lüftung
1 stück

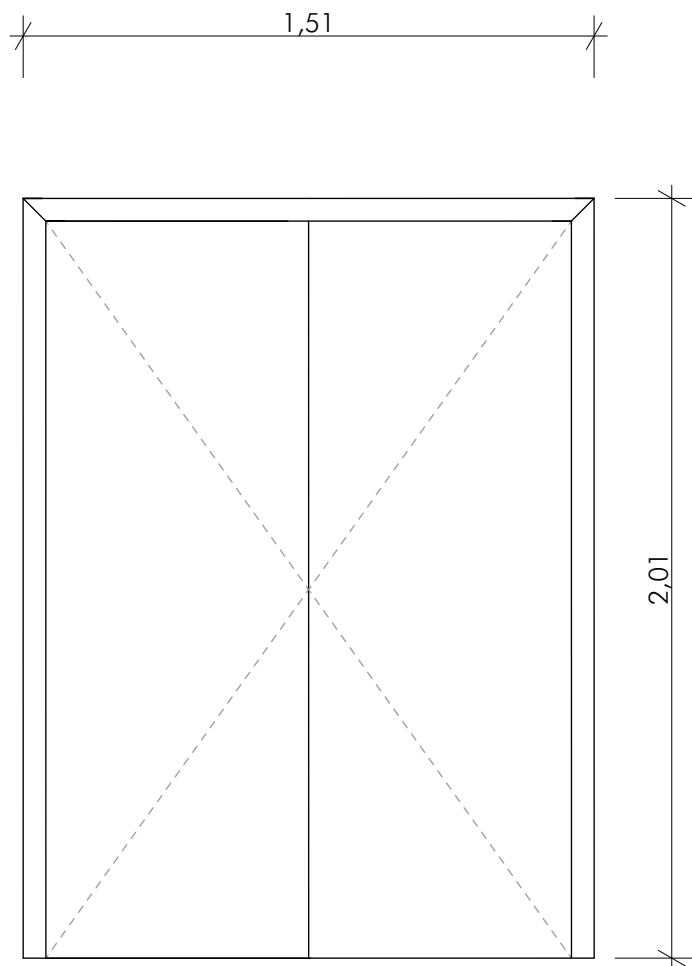

2.17 ug technik
t30, 1 stück

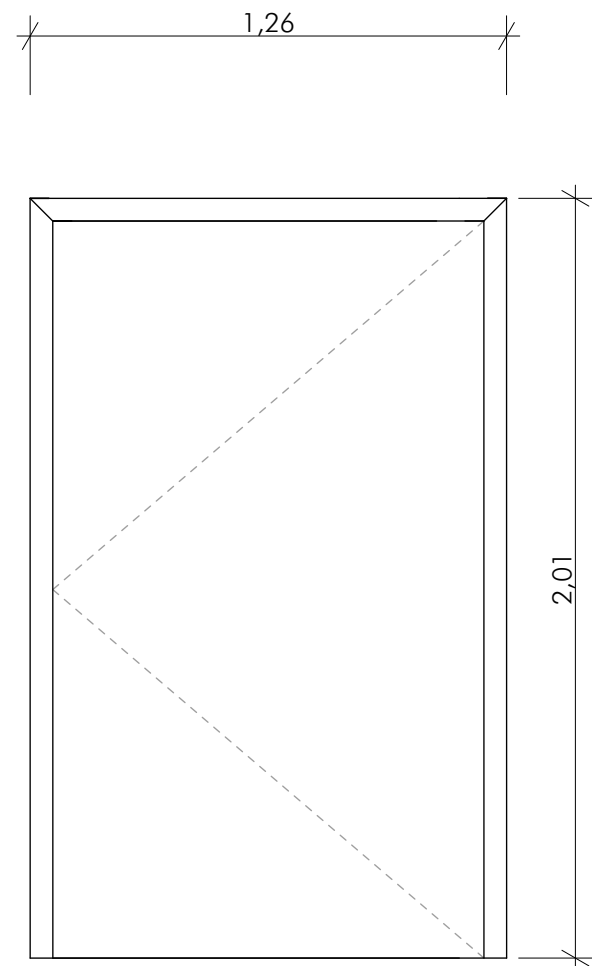


2.19 ug technik,
3 stück

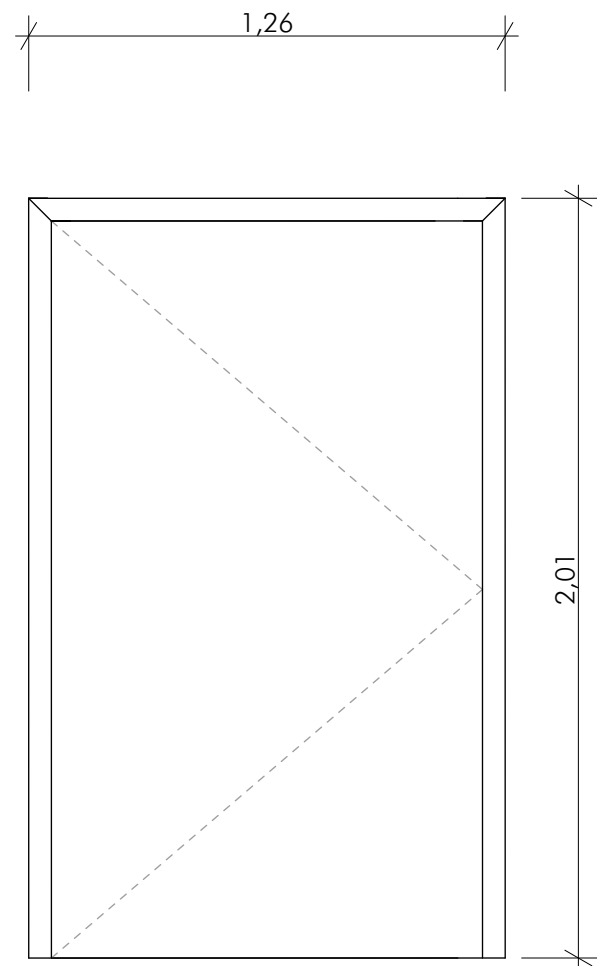


2.20 ug technik,
1 stück


bauvorhaben 23-21 ren - generalsanierung rathaus neutraubling							planinhalt metallbau türen stadthalle stahlblech aussen	
erstellt	09.02.2026	phase	wp	gez			index	plan nr.
geändert		plangröße	0,42 x 0,594	maßstab				

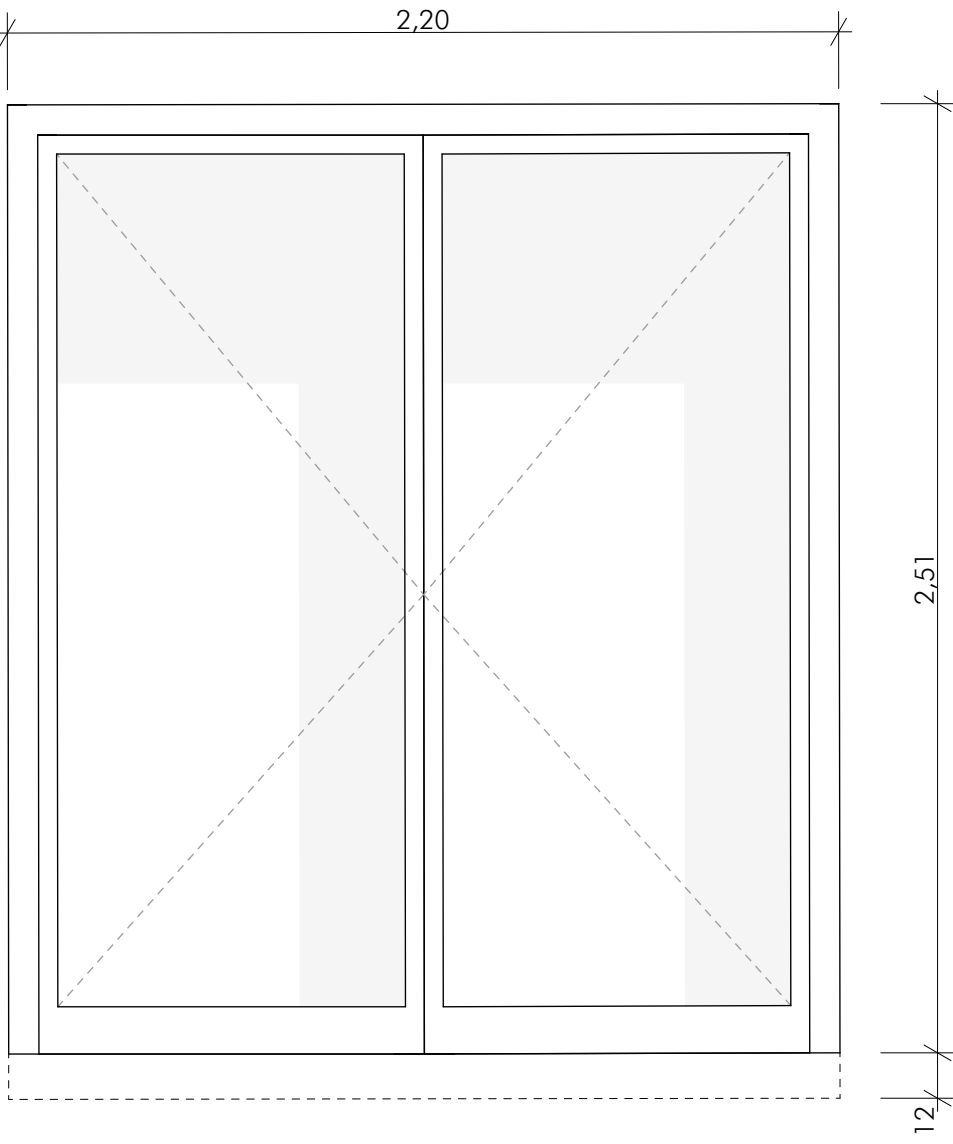


2.29 eg terrasse, 1 stück

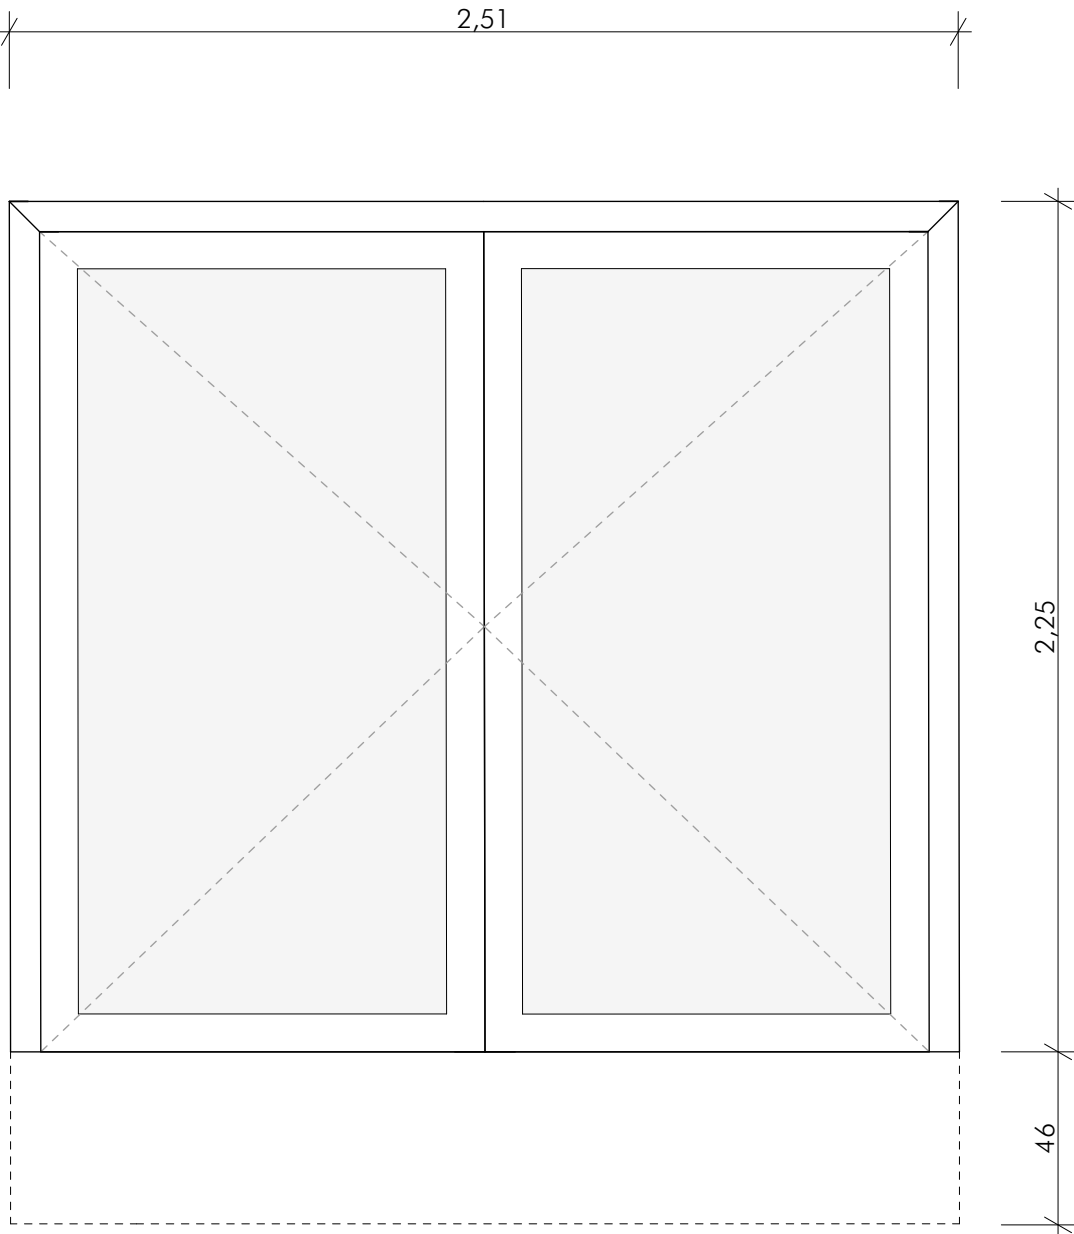

2.32 eg stuhllager, satiniertes glas, 1 stück

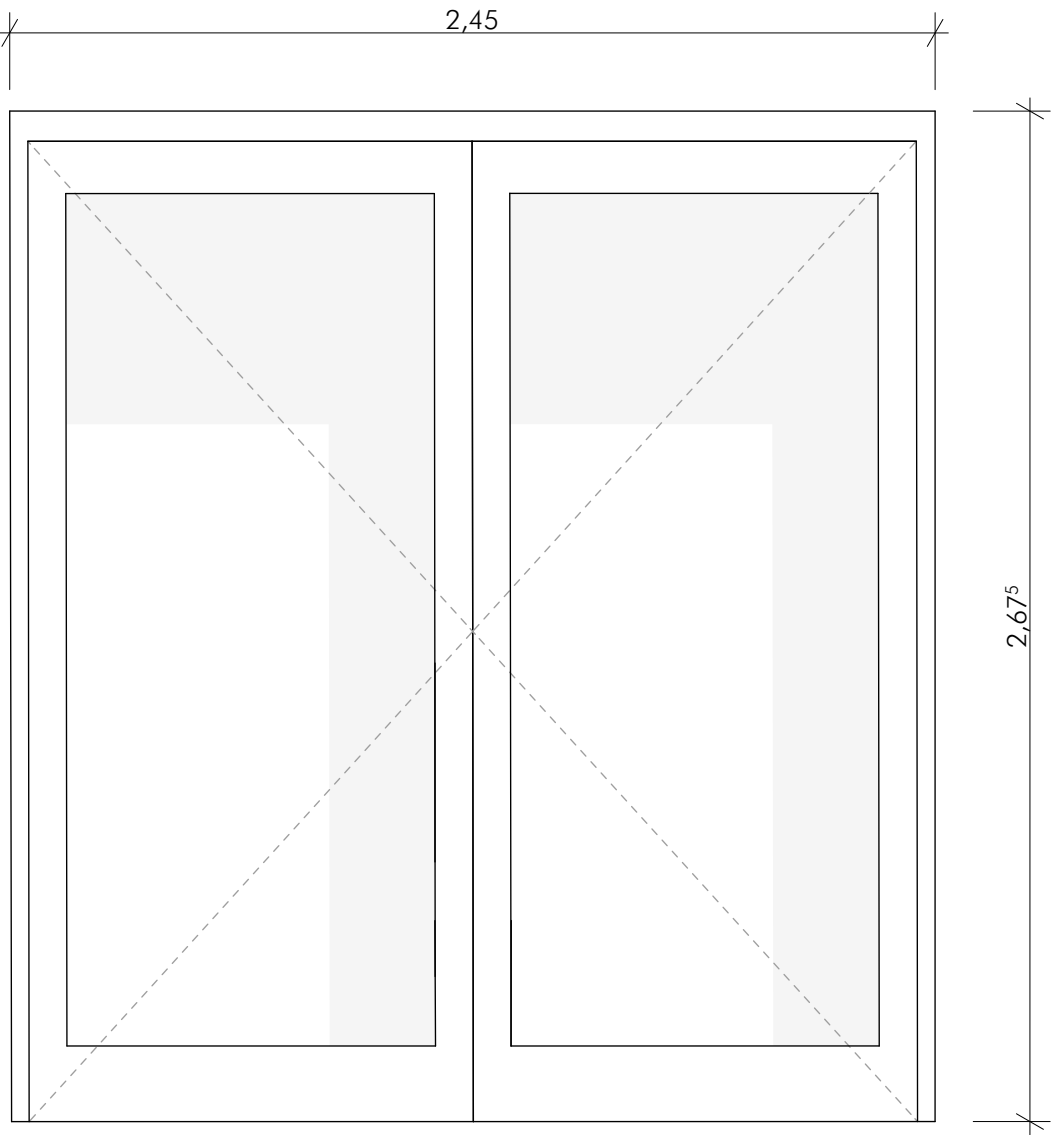


2.10 ug windfang, 1 stück

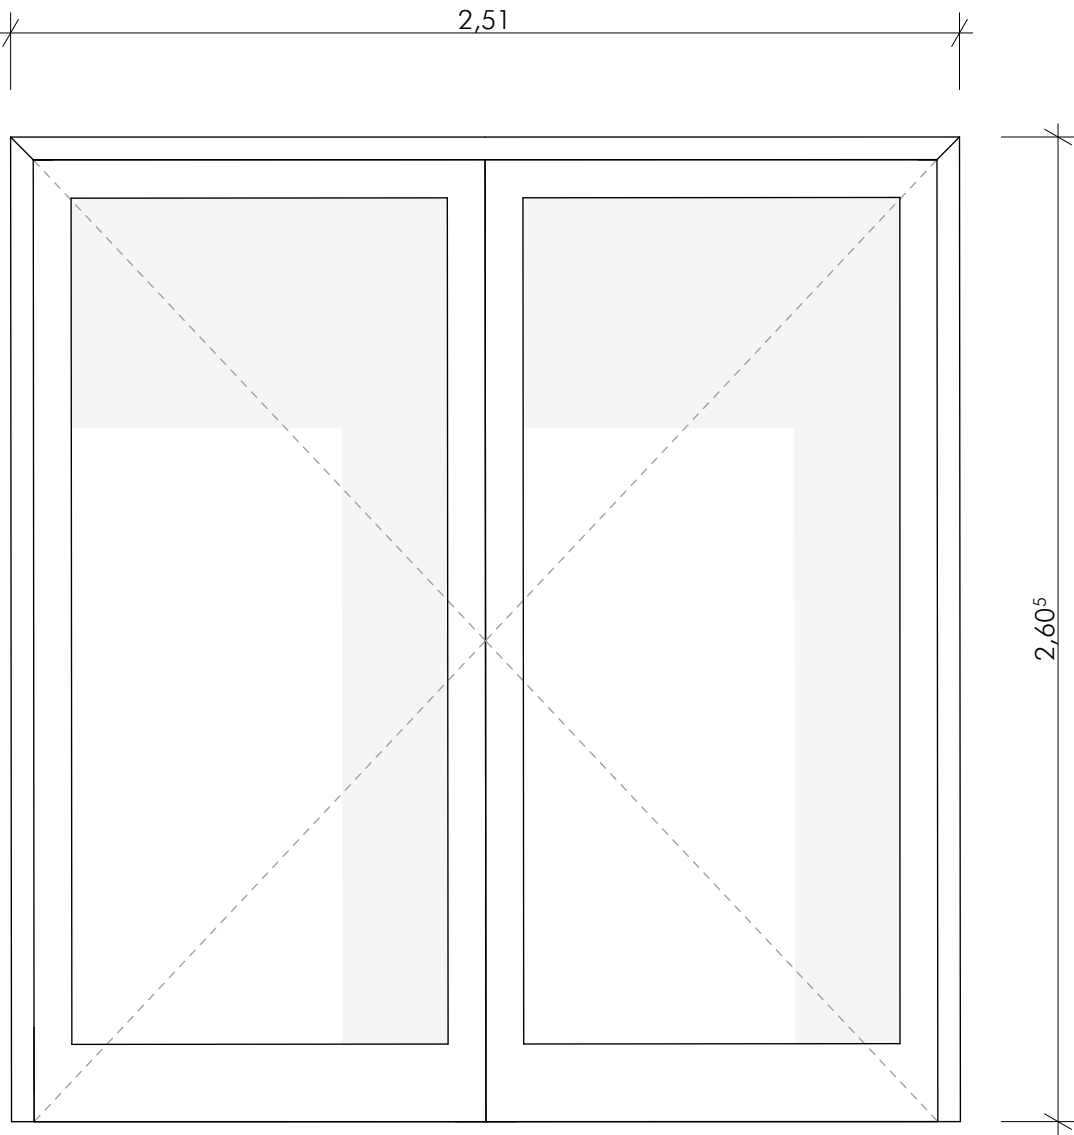


2.11 ug windfang, 1 stück


bauvorhaben 23-21 ren - generalsanierung rathaus neutraubling						planinhalt metallbau türen stadthalle alu-glas aussen	
erstellt	09.02.2026	phase	wp	gez	rk	index	plan nr.
geändert		plangröße	0,42 x 0,594	maßstab	1:20		

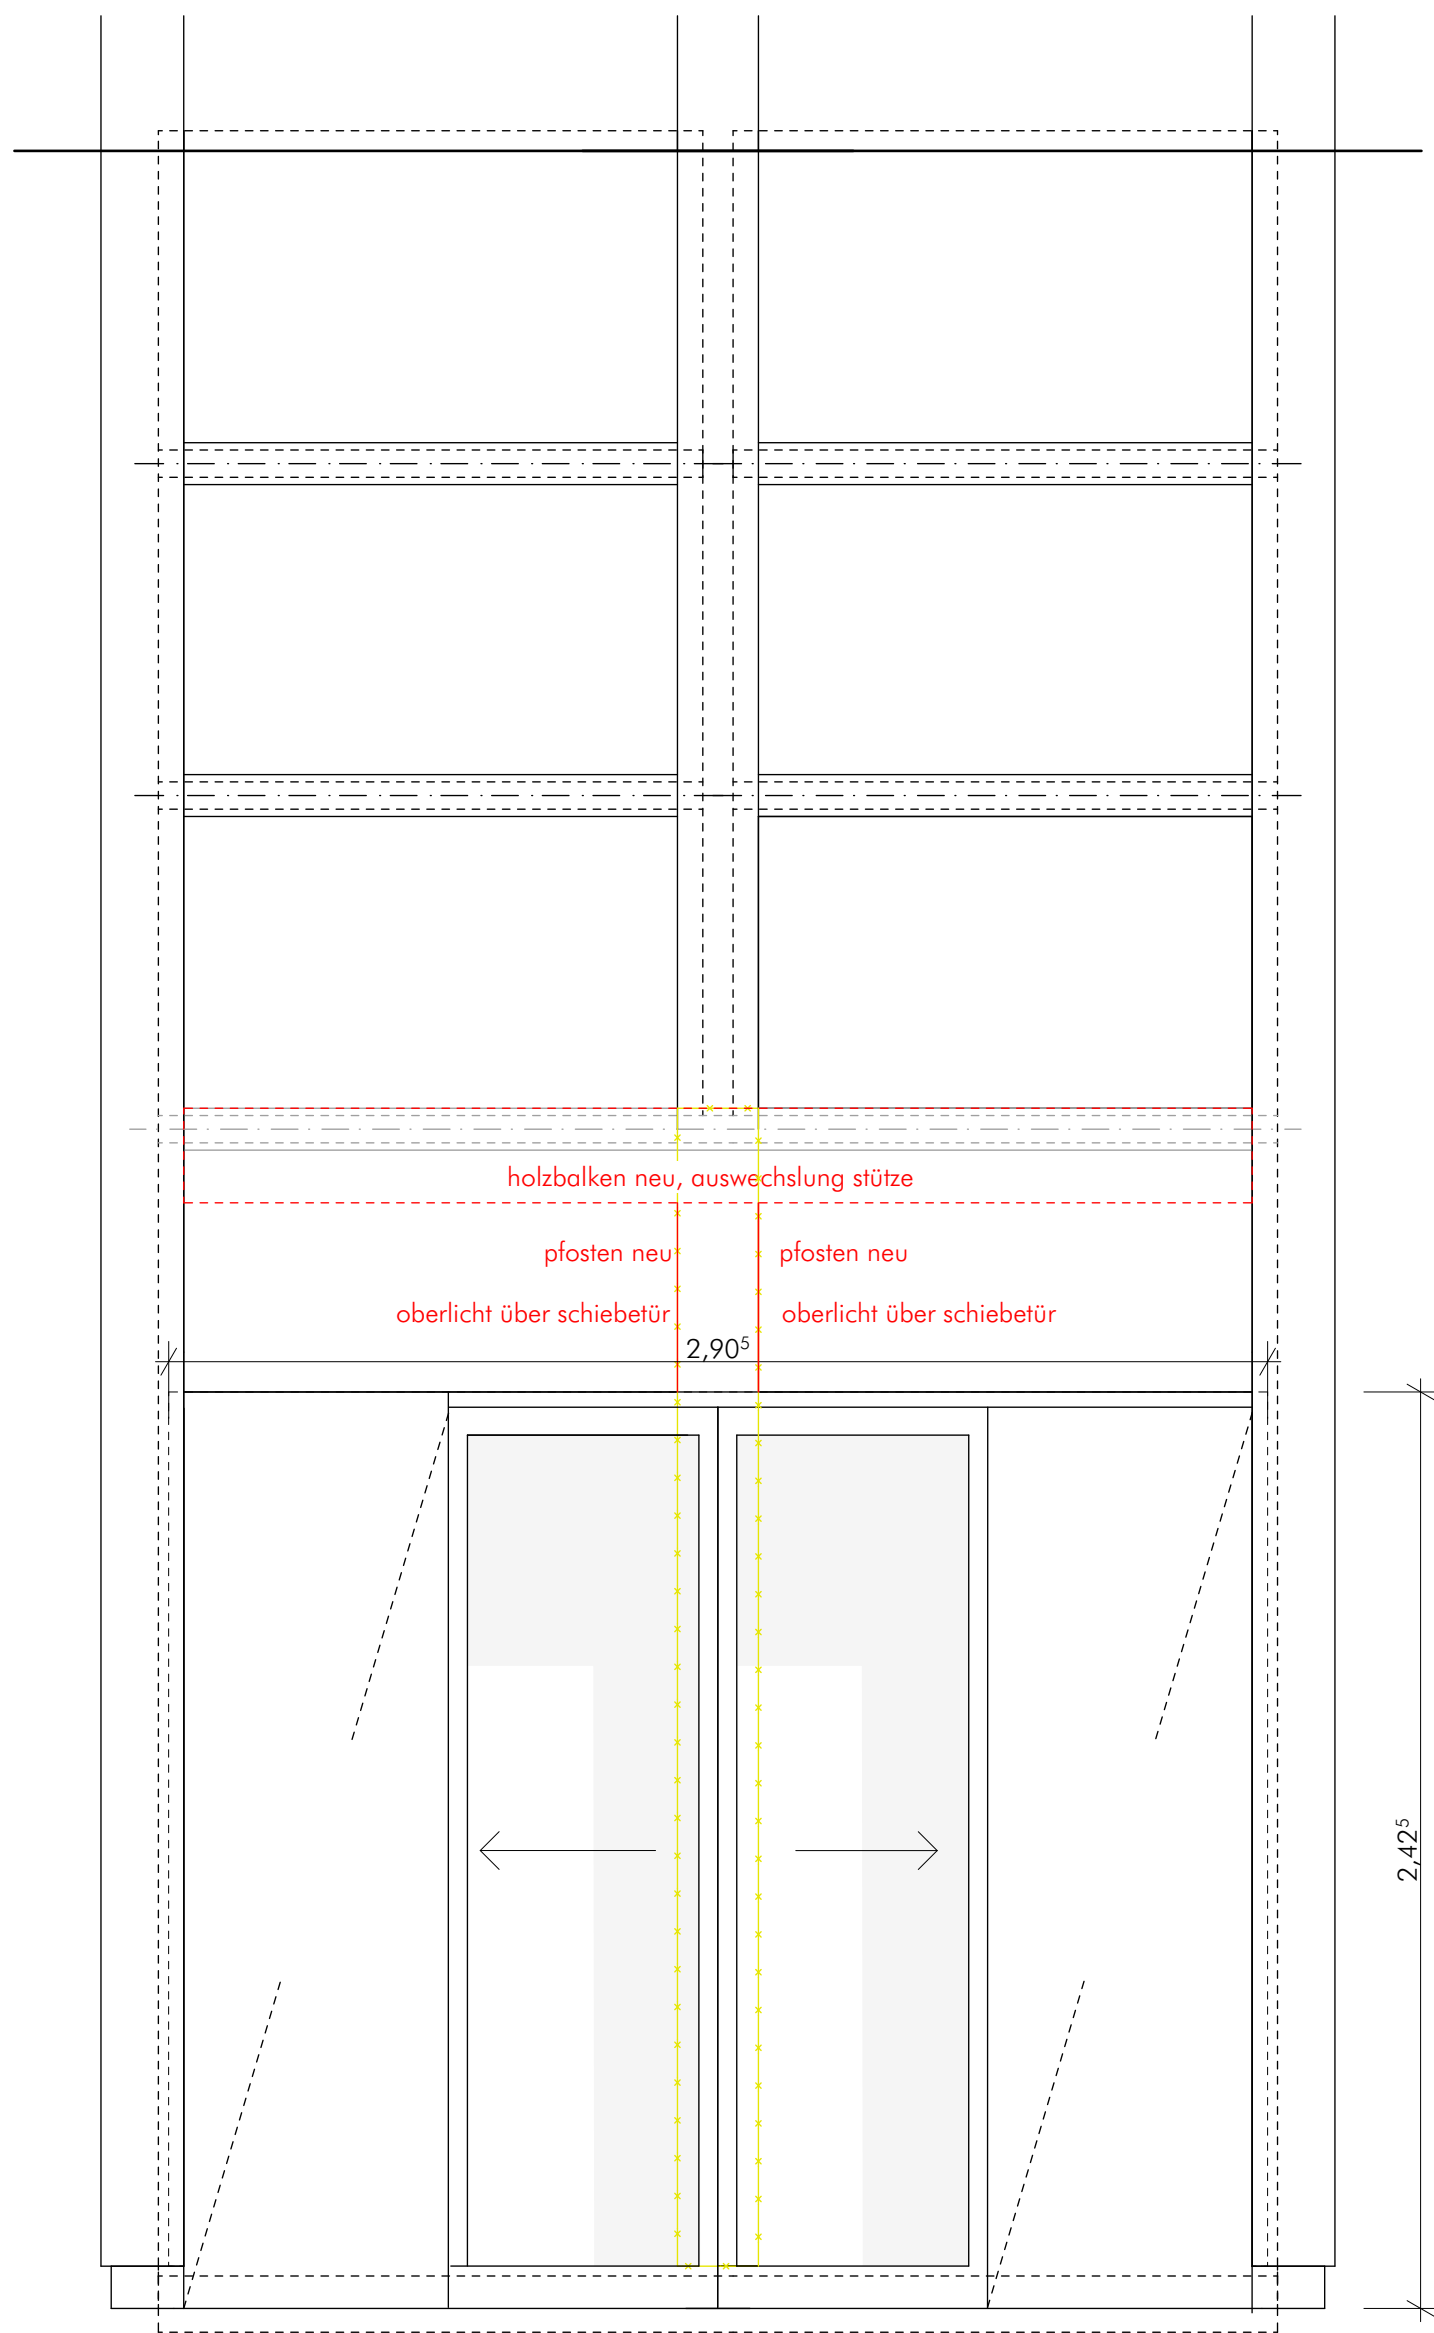

2.1 pfostenriegelfassade eingang
schiebetür außen zweiflüglig

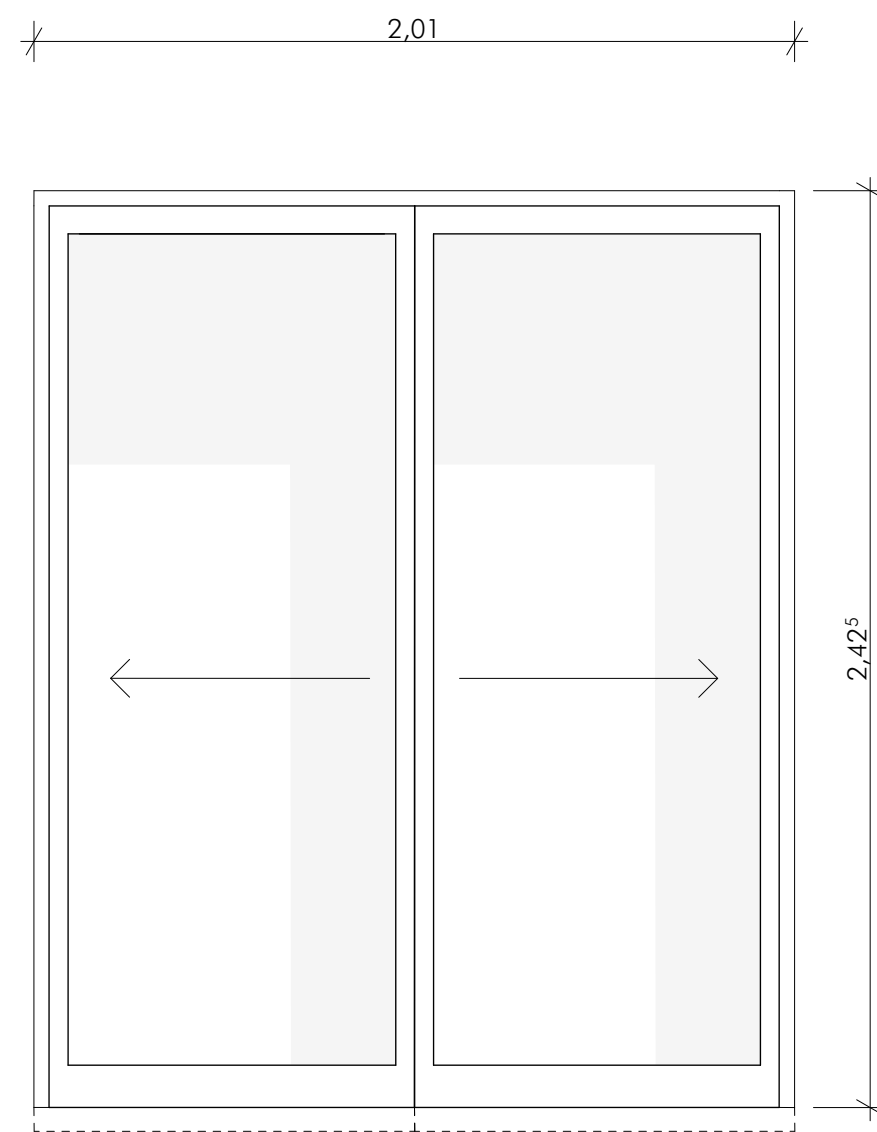


2.2 schiebetür zweiflüglig
ug windfang, 1 stück

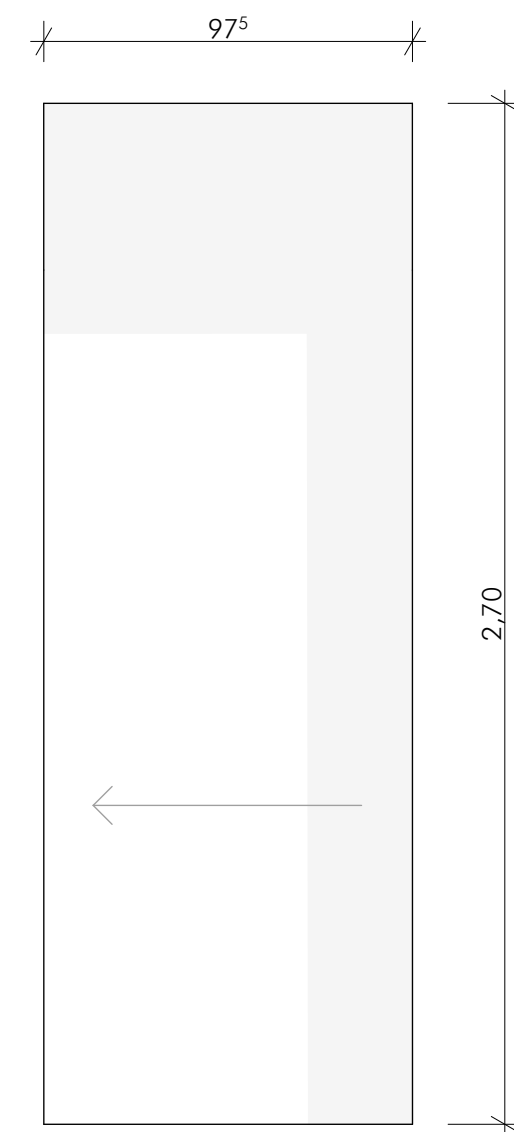


2.22 schiebetür innen ug küche, elektrisch
autom. öffnend, ganzglas, 1 stück neu


bauvorhaben 23-21 ren - generalsanierung rathaus neutraubling					planinhalt metallbau schiebetüren stadthalle + ratskeller	plan nr.
erstellt	09.02.2026	phase	wp	gez		
geändert		plangröße	0,42 x 0,594	maßstab		
				rk		
				1:20		

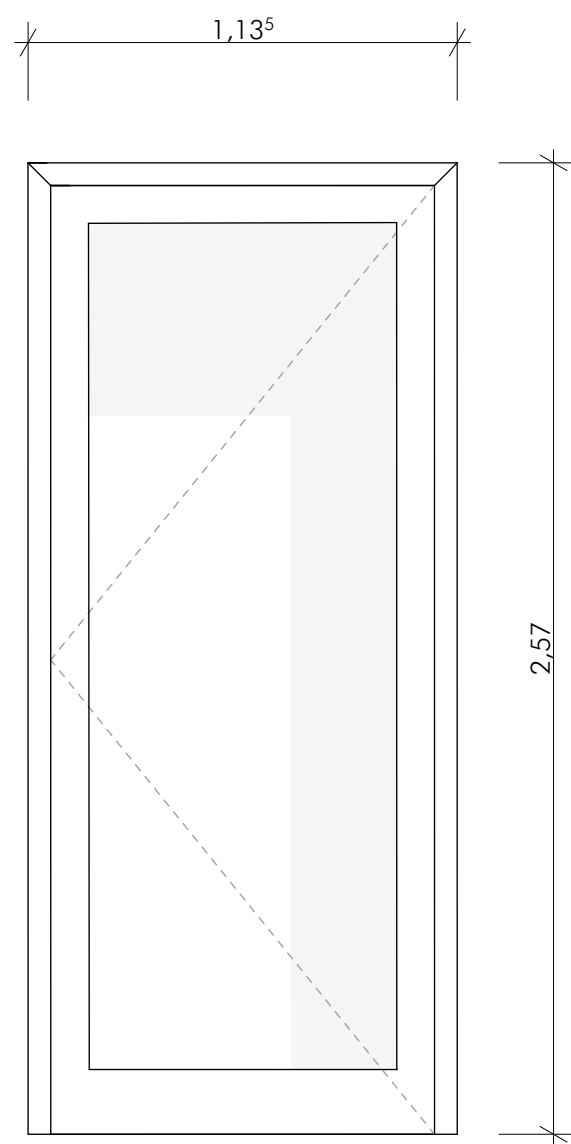

2.7 aussentür ug flur
1 stück

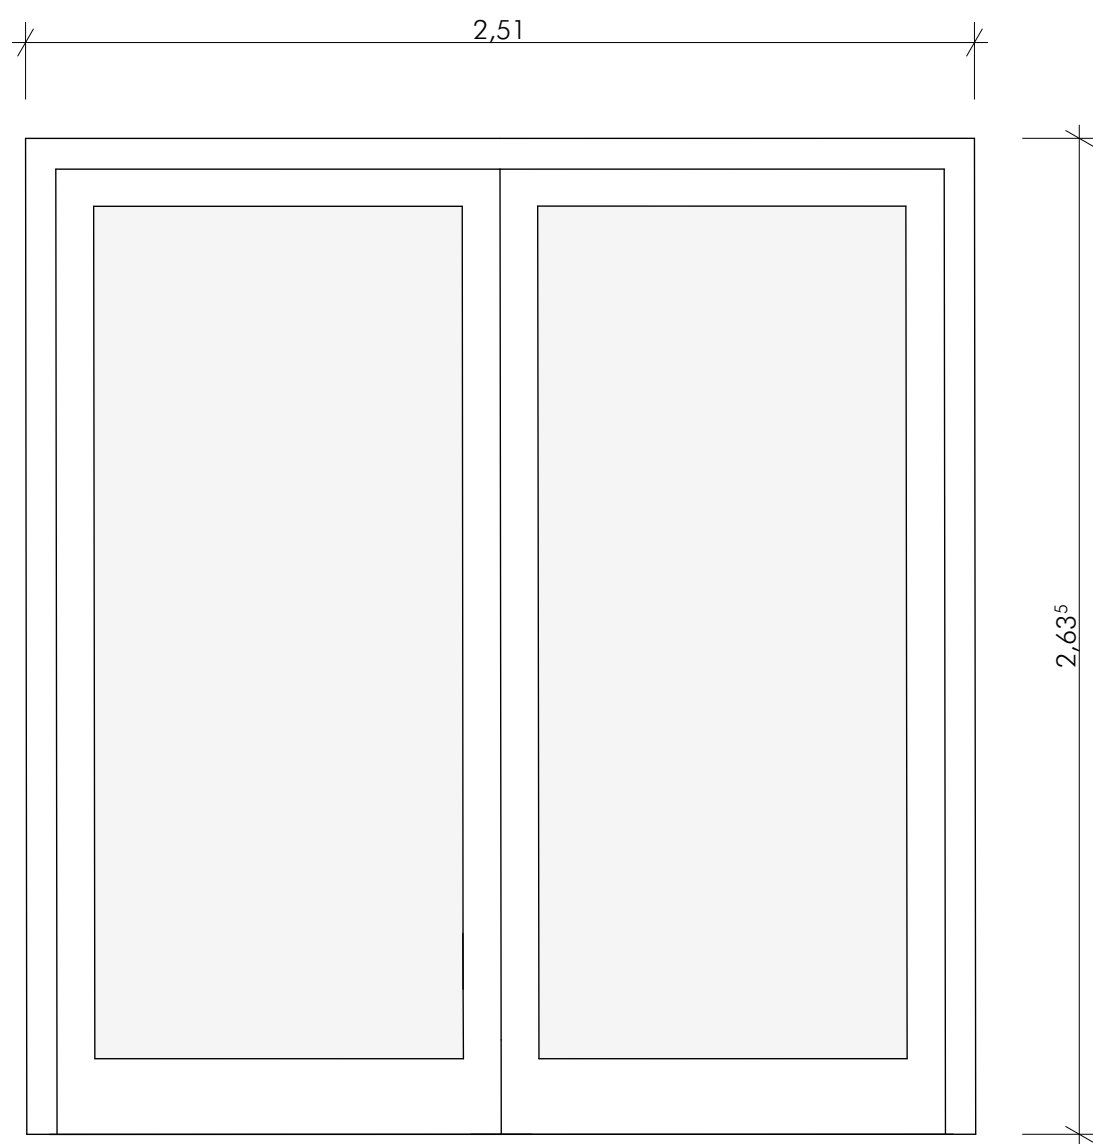


2.9 aussentür ug technikzentrale
satiniertes glas, 1 stück

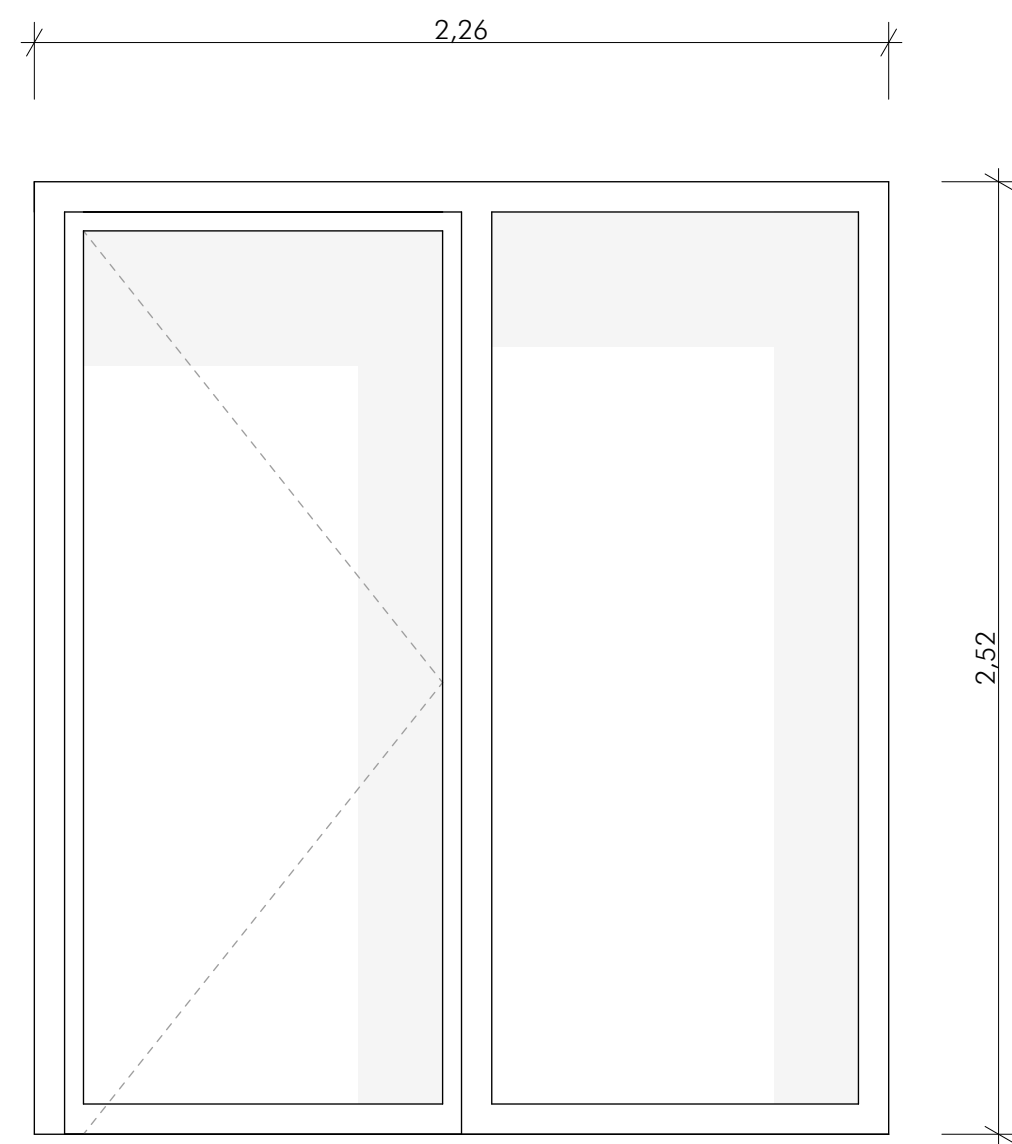


2.23 innentür ug eingang gastro
t30 rs, 1 stück


bauvorhaben 23-21 ren - generalsanierung rathaus neutraubling						planinhalt metallbau türen ratskeller - alu			
erstellt	09.02.2026	phase	wp			gez	rk	index	plan nr.
geändert		plangröße	0,42 x 0,594			maßstab			

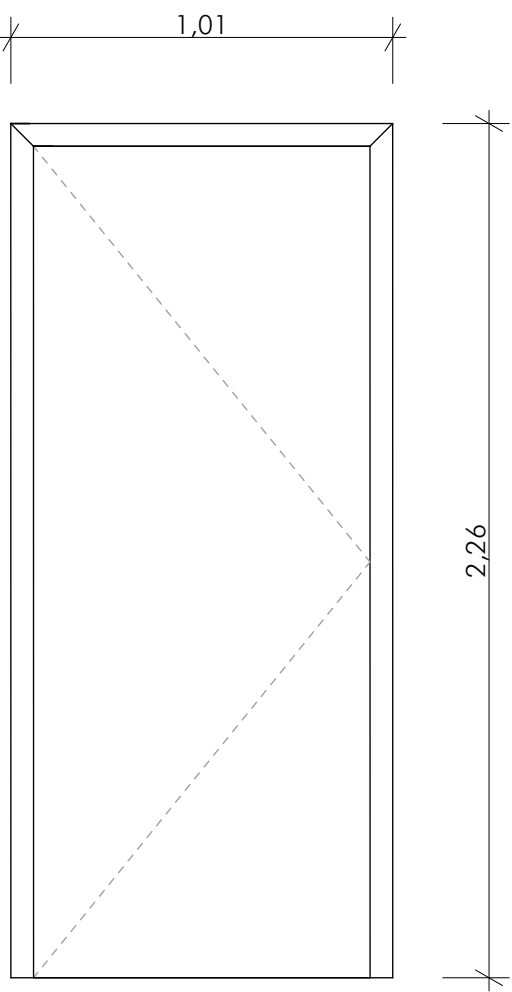


2.12 ug, t30 rs, 3 stück

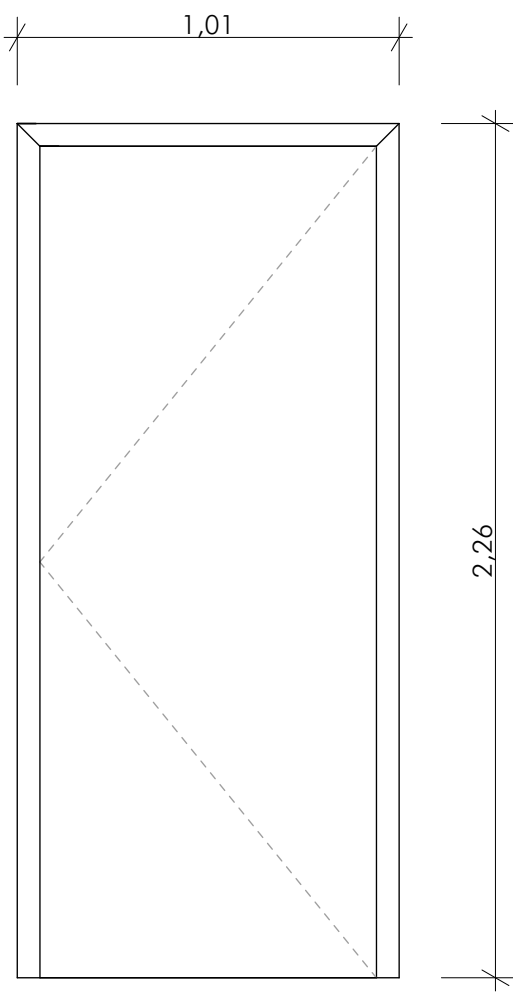


2.13 ug leergut-flur, 1 stück

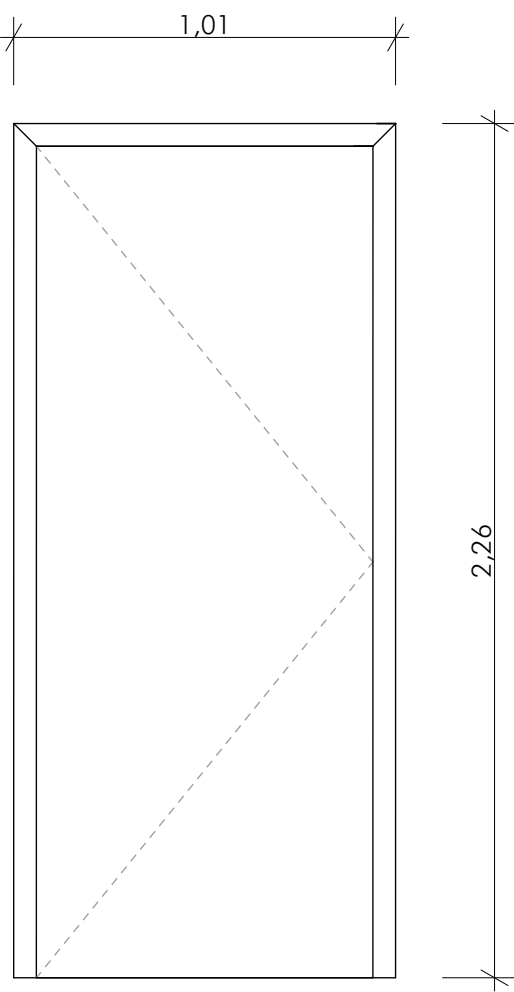

2.21 leergut-getränke, 1 stück

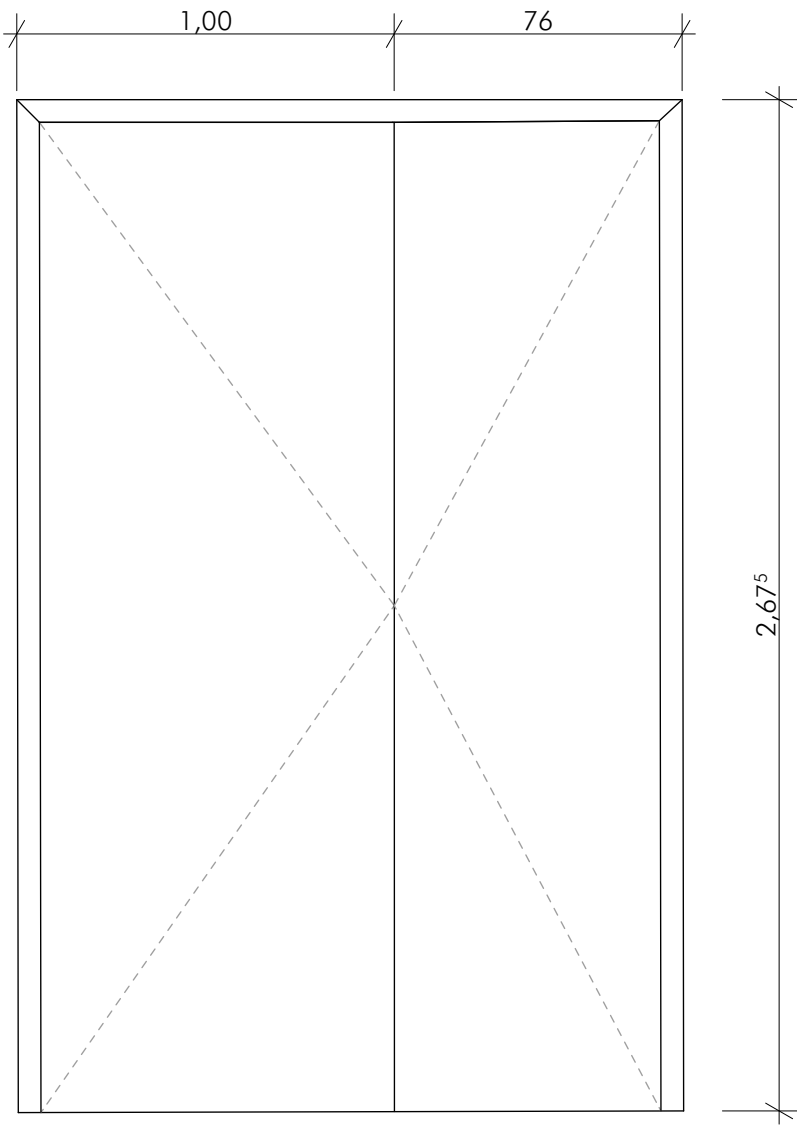

2.14 ug flur, t30 rs, 1 stück

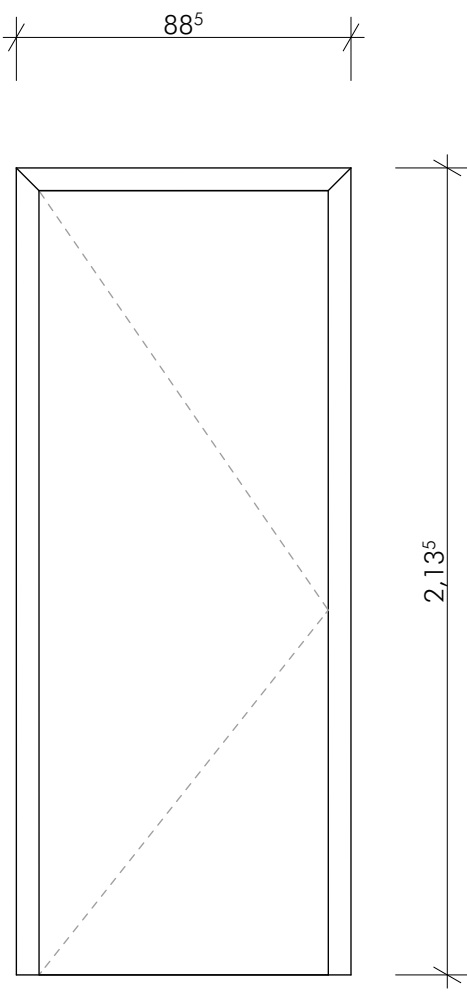

2.6 lüftung, t30 rs, 1 stück

bauvorhaben 23-21 ren - generalsanierung rathaus neutraubling						planinhalt metallbau türen ratskeller stahlblech	
erstellt	09.02.2026	phase	wp	gez		index	plan nr.
geändert		plangröße	0,42 x 0,594	maßstab			