


SCHWIMMHALLE bereits saniert

HAUSMEISTERWOHNUNG
nicht Teil der Sanierung

DREIFACHSPORTHALLE bereits generalsaniert

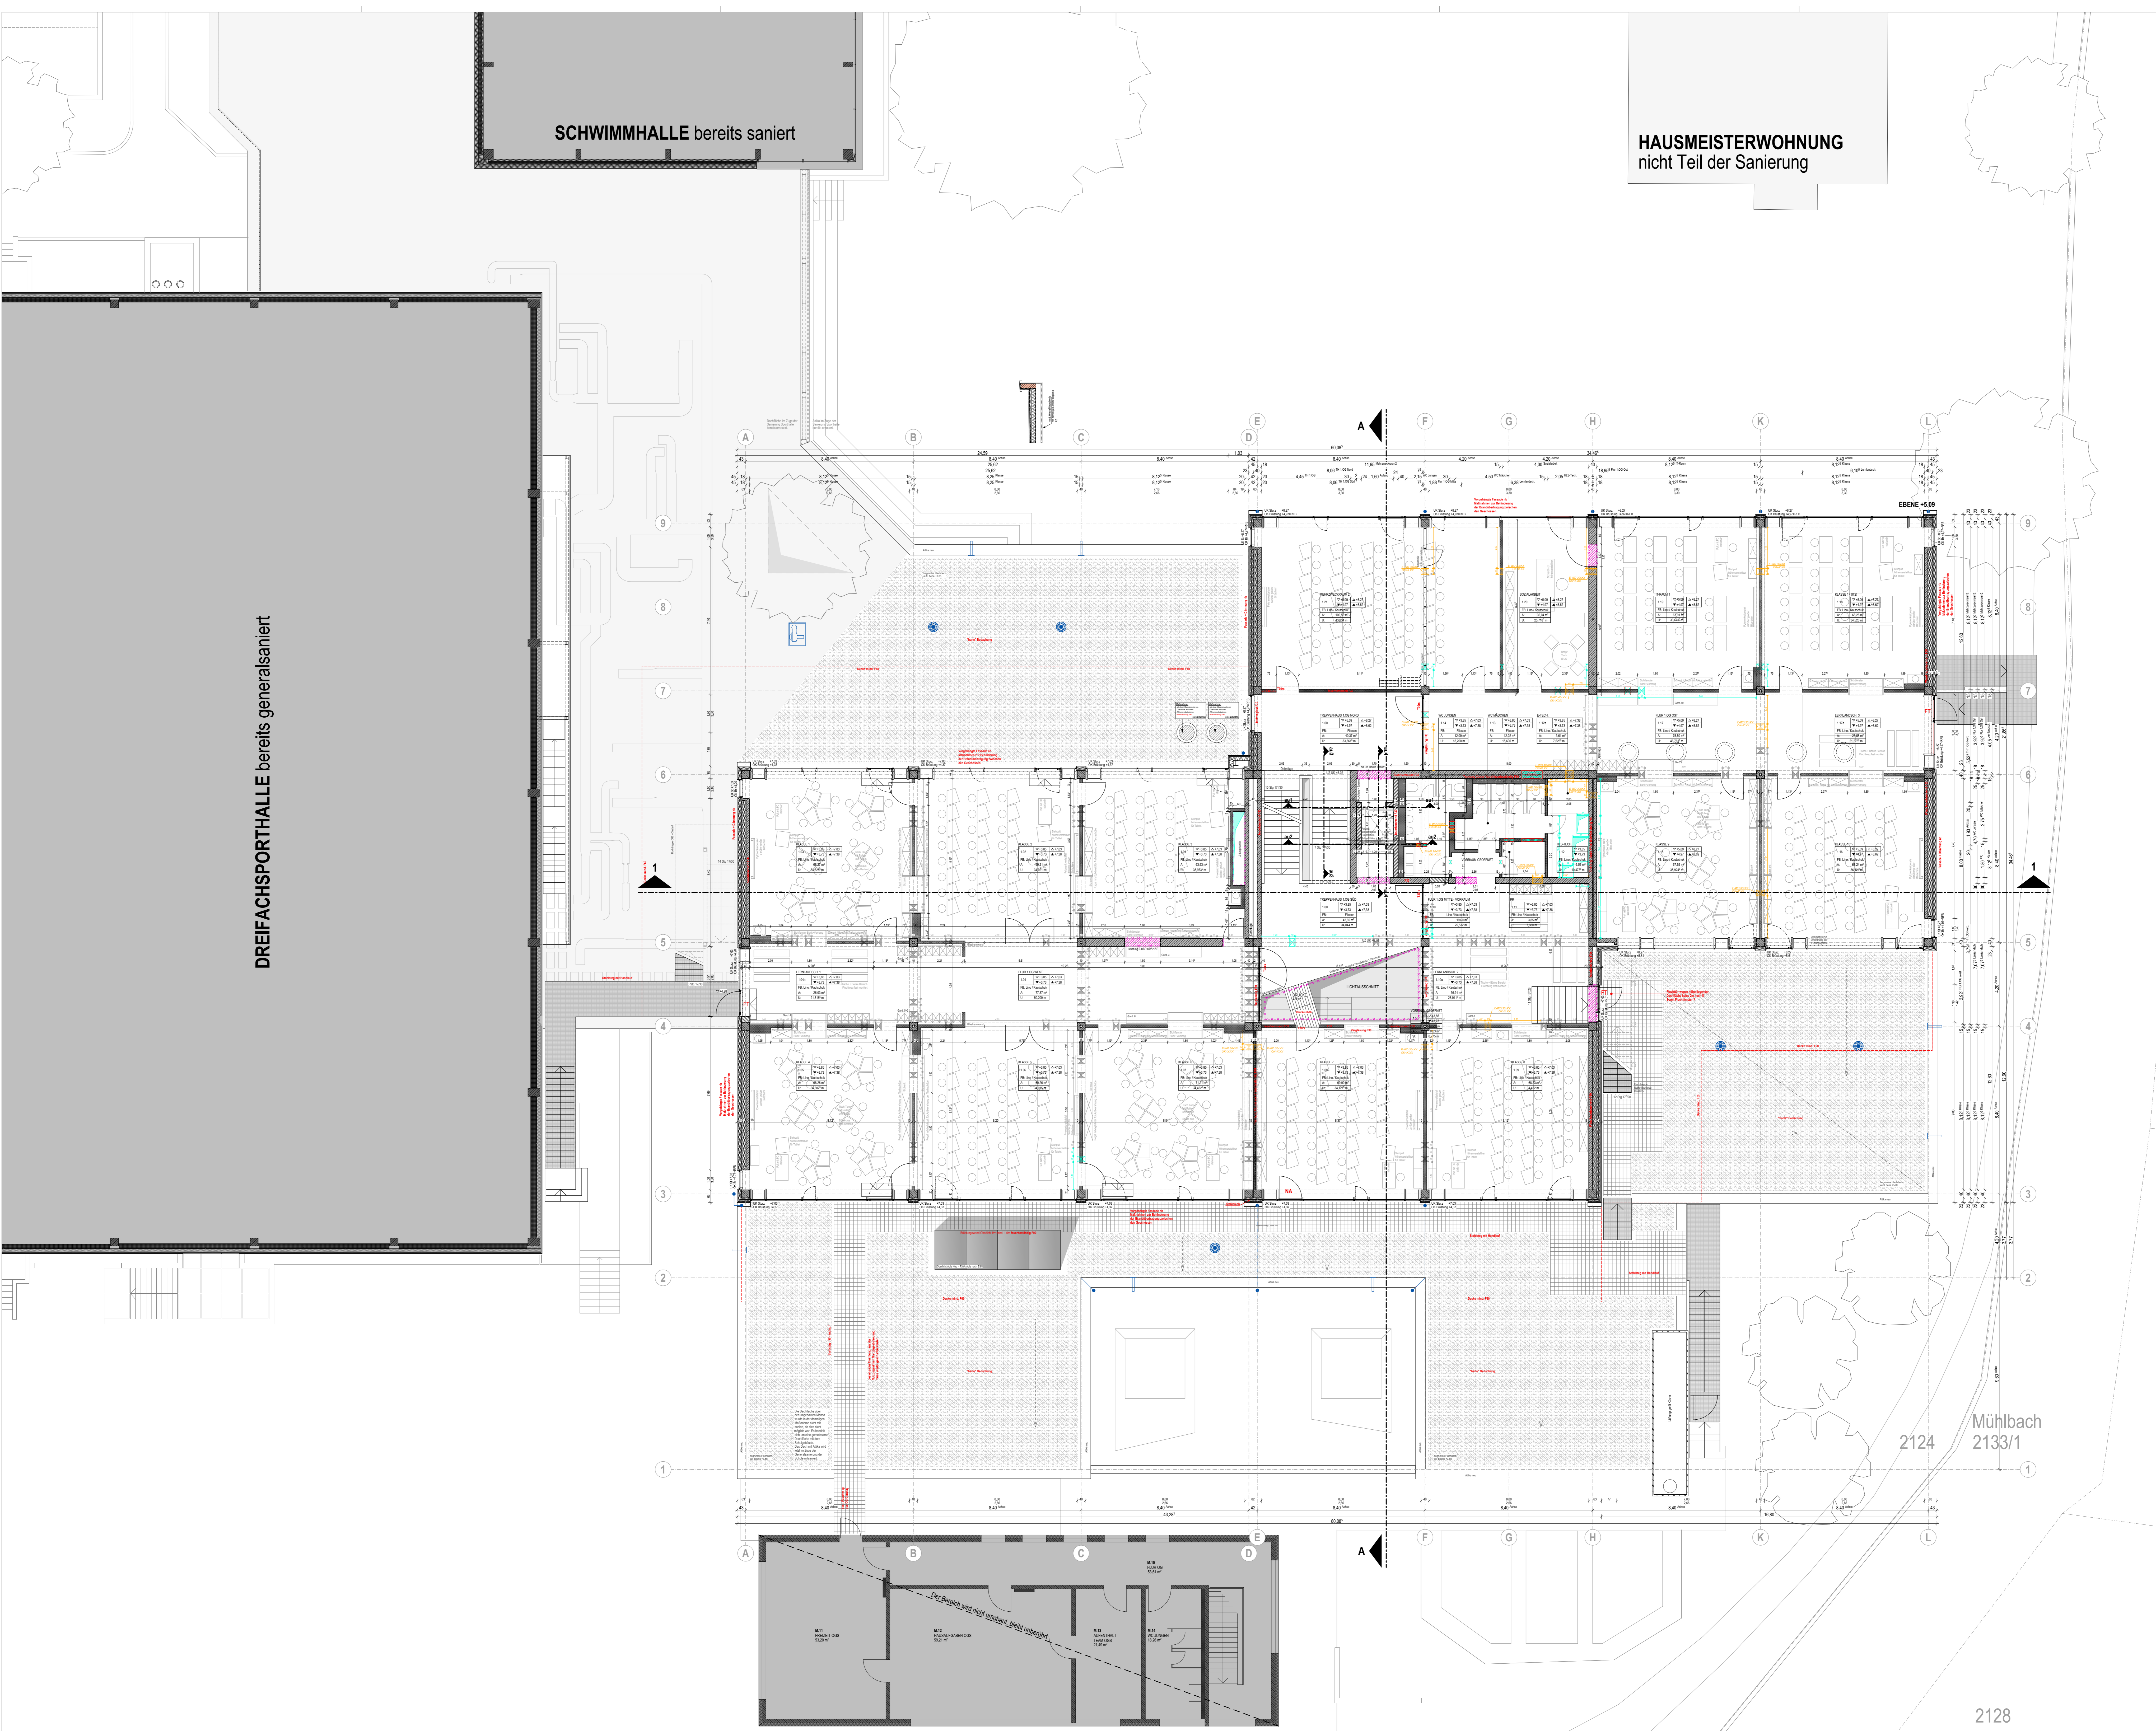

WICHTIGE HINWEISE

EBENHEITSTOLERANZEN FÜR FLÄCHEN

- von Böden nach DIN 18202 Tabelle 3, Zeile 4
- von Decken und Wänden nach DIN 18202 Tabelle 3, Zeile 6

- #### AUSFÜHRUNG
- Die Ausführungsgänge sind nur in Verbindung mit den gültigen Schell- und Bewegungsregeln des Tragewerksplaners, sowie den

- Die Ausführungspläne sind nur in Verbindung mit den gültigen Schal- und Bewehrungsplänen des Tragwerkplaners, sowie den Durchbruchplänen der Fachingenieure gültig und/oder den ergänzenden Angaben.

- ## PRÜFPFLICHTEN DES AUFTRAGNEHMERS

- Sämtliche Maße sind vom AN eigenverantwortlich auf der Baustelle zu überprüfen. Abweichungen sind der Bauleitung unverzüglich anzuzeigen

- PLANGELTUNGSBEREICH / PLANDARSTELLUNG**
- Der Plan ist nur gültig für den im Plankopf angegebenen Planinhalt und Planungsbereich. Angrenzende Bauteile /

Planungsbereiche sind gesonderten Plänen zu entnehmen. Schnitte gelten jeweils nur bis zum freigegebenen Grundriss

- BRANDSCHUTZ / FACHPLANUNGEN**

- Dieser Plan gilt nur in Verbindung mit dem gültigen Brandschutznachweis (Textteil- und Planteil). Der Brandschutznachweis ist selbstständig und eigenverantwortlich einzuholen. Aus diesem sind alle brandschutzrelevanten Angaben zu entnehmen.

- ## ÄNDERUNGEN

[illegible]

Angaben Aussparungen	Abkürzungen	Angaben Brandschutz	Angaben Materialien
 DD Deckdurchbruch	H Heizung	wie vollständig dicht +	 Stahlbeton-Gieß nach StBtK

h	Heftung	vos	ausreichend	Stärken/Güte nach stat.
DA	Deckenaustrich	h	ausreichend	Stärken/Güte nach stat.
DS	Deckenschicht	S	Sanitär	unverw. Beton
E	Elektro	h	feuertem.	Mauerwerk
WA	Wandaustrich	Q	Gas	Leichtbauwand
BR	Brüst.	BR	Brüst. höhe u. O.K.F.	RWA
W	Wandschicht	UZ	Unterbau Rohbau	Wärmeged.
WV	Wandschicht waag.	LS	Lüftung	Wärmeged.
HKN	Hochdruckbeton	HA	Hochdruckbeton	Wärmeged.
F	Fundamentaustrich	n	n.	Schöter
FBA	Fundamentaustrich	n	n.	Einleitung
FA	Fundamentaustrich	n	n.	Einleitung
FS	Fundamentschicht	n	n.	Einleitung

▽△ Keine Ausbau OKF / UKF FFB Fertigfußboden

2124

vert. durch den Schulverbandsvorsitzenden
Alwin Held

PLANNAME	Construction 1.00. Übersicht
----------	------------------------------

2231-502	1:100
----------	-------

	Platzgröße	1290 x 870 mm	Urheberschutz nach DIN 34, Abschnitt 2.1
--	-------------------	---------------	---
