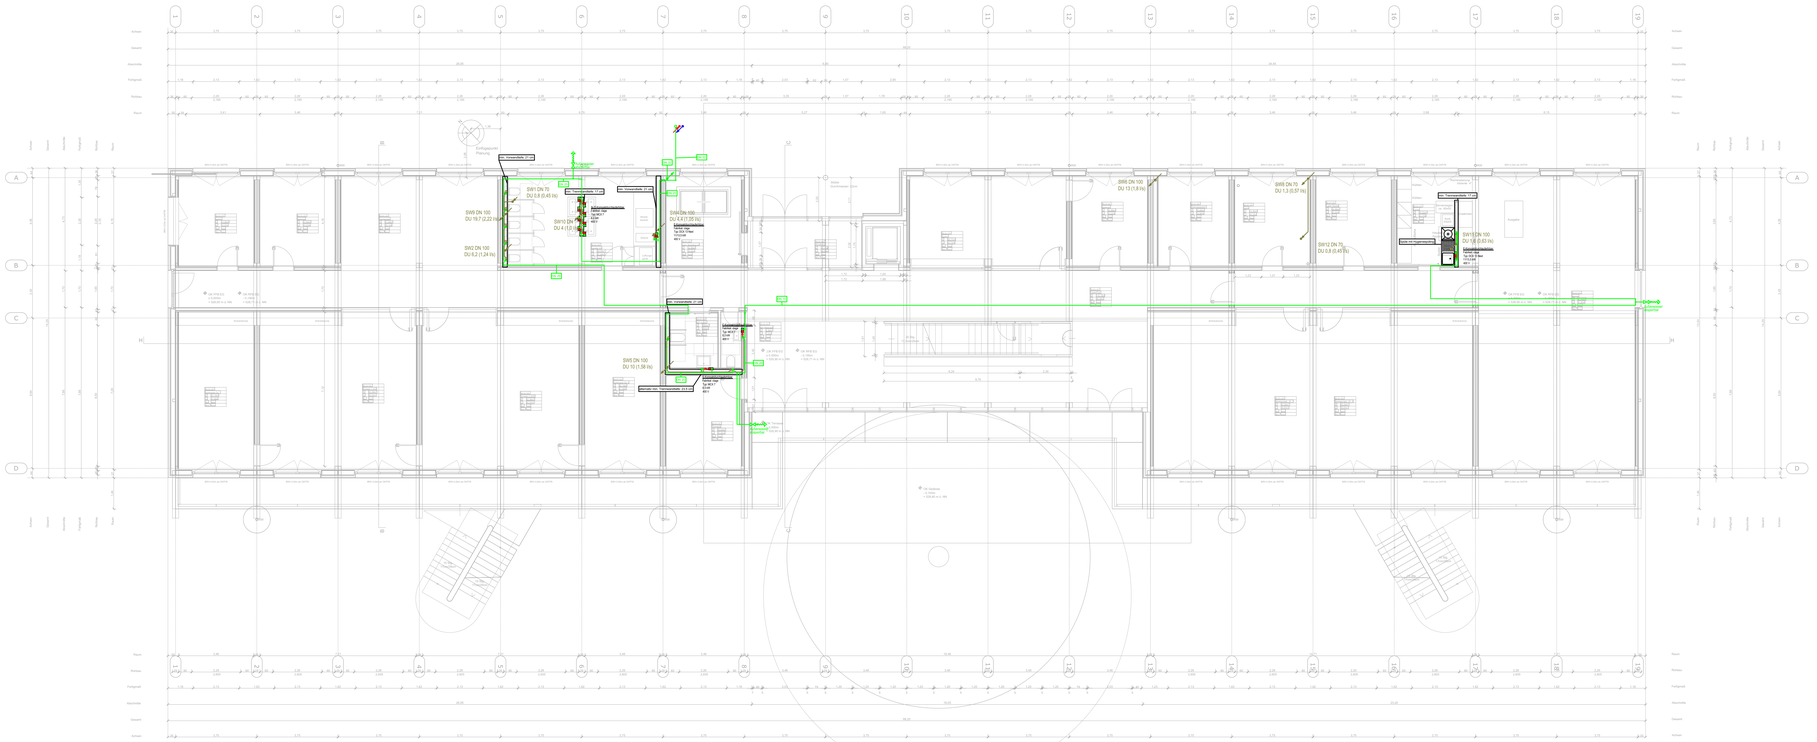
SW1 DN 70
DU 5.8 (0.40 l/s)
SW5 DN 100
DU 19.7 (2.22 l/s)
SW10 DN 70
DU 4 (1.0 l/s)
SW2 DN 100
DU 6.2 (1.24 l/s)
SW4 DN 100
DU 4.4 (1.20 l/s)
SW6 DN 100
DU 13 (1.8 l/s)
SW9 DN 70
DU 1.3 (0.57 l/s)
SW12 DN 70
DU 0.9 (0.40 l/s)
SW11 DN 100
DU 1.8 (0.83 l/s)
SW5 DN 100
DU 19 (1.58 l/s)
Kellergeschoss
Planung
Kanalgraben
Hausanschluss
Fettabscheider
Rückstauschleife
Rückstauschleife 70 mm
Rückstauschleife 100 mm
Rückstauschleife 150 mm
Rückstauschleife 70 mm
Rückstauschleife 100 mm
Rückstauschleife 70 mm
Rückstauschleife 100 mm
Rückstauschleife 70 mm
Rückstauschleife 100