


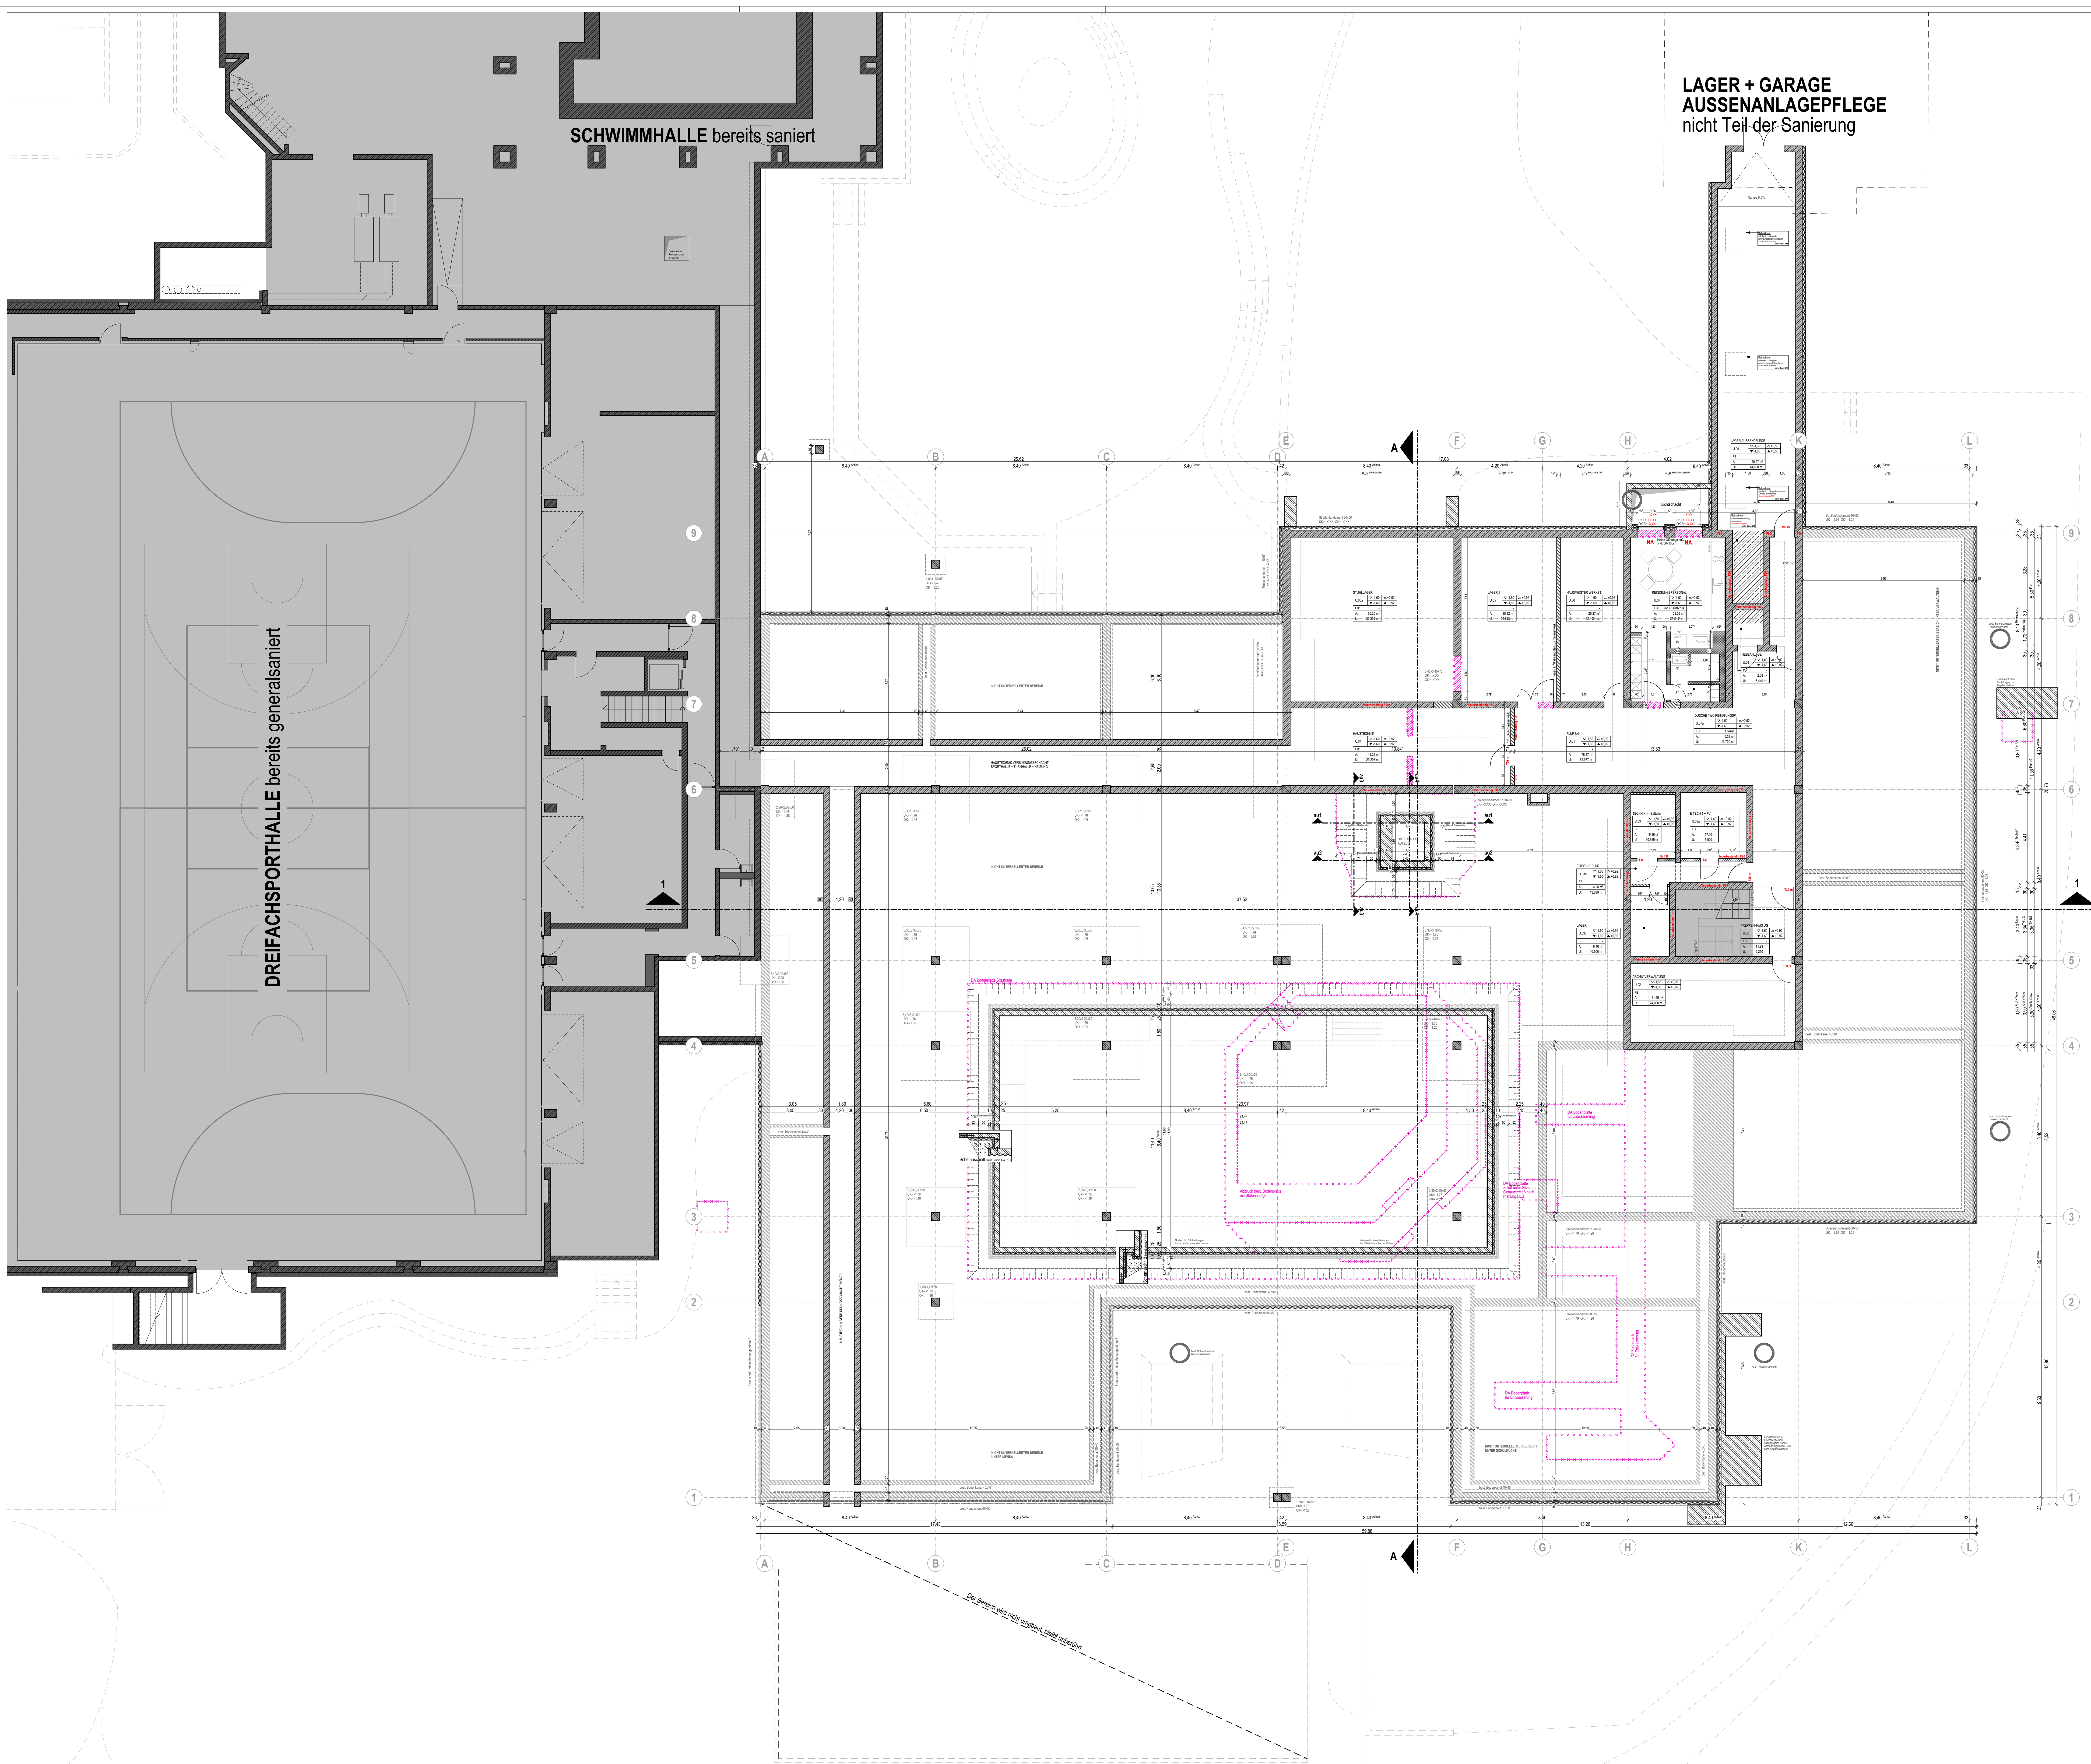

Planggröße	1290 x 870 mm	Urheberschutz DIN 24 Abs. 1
------------	---------------	--------------------------------