


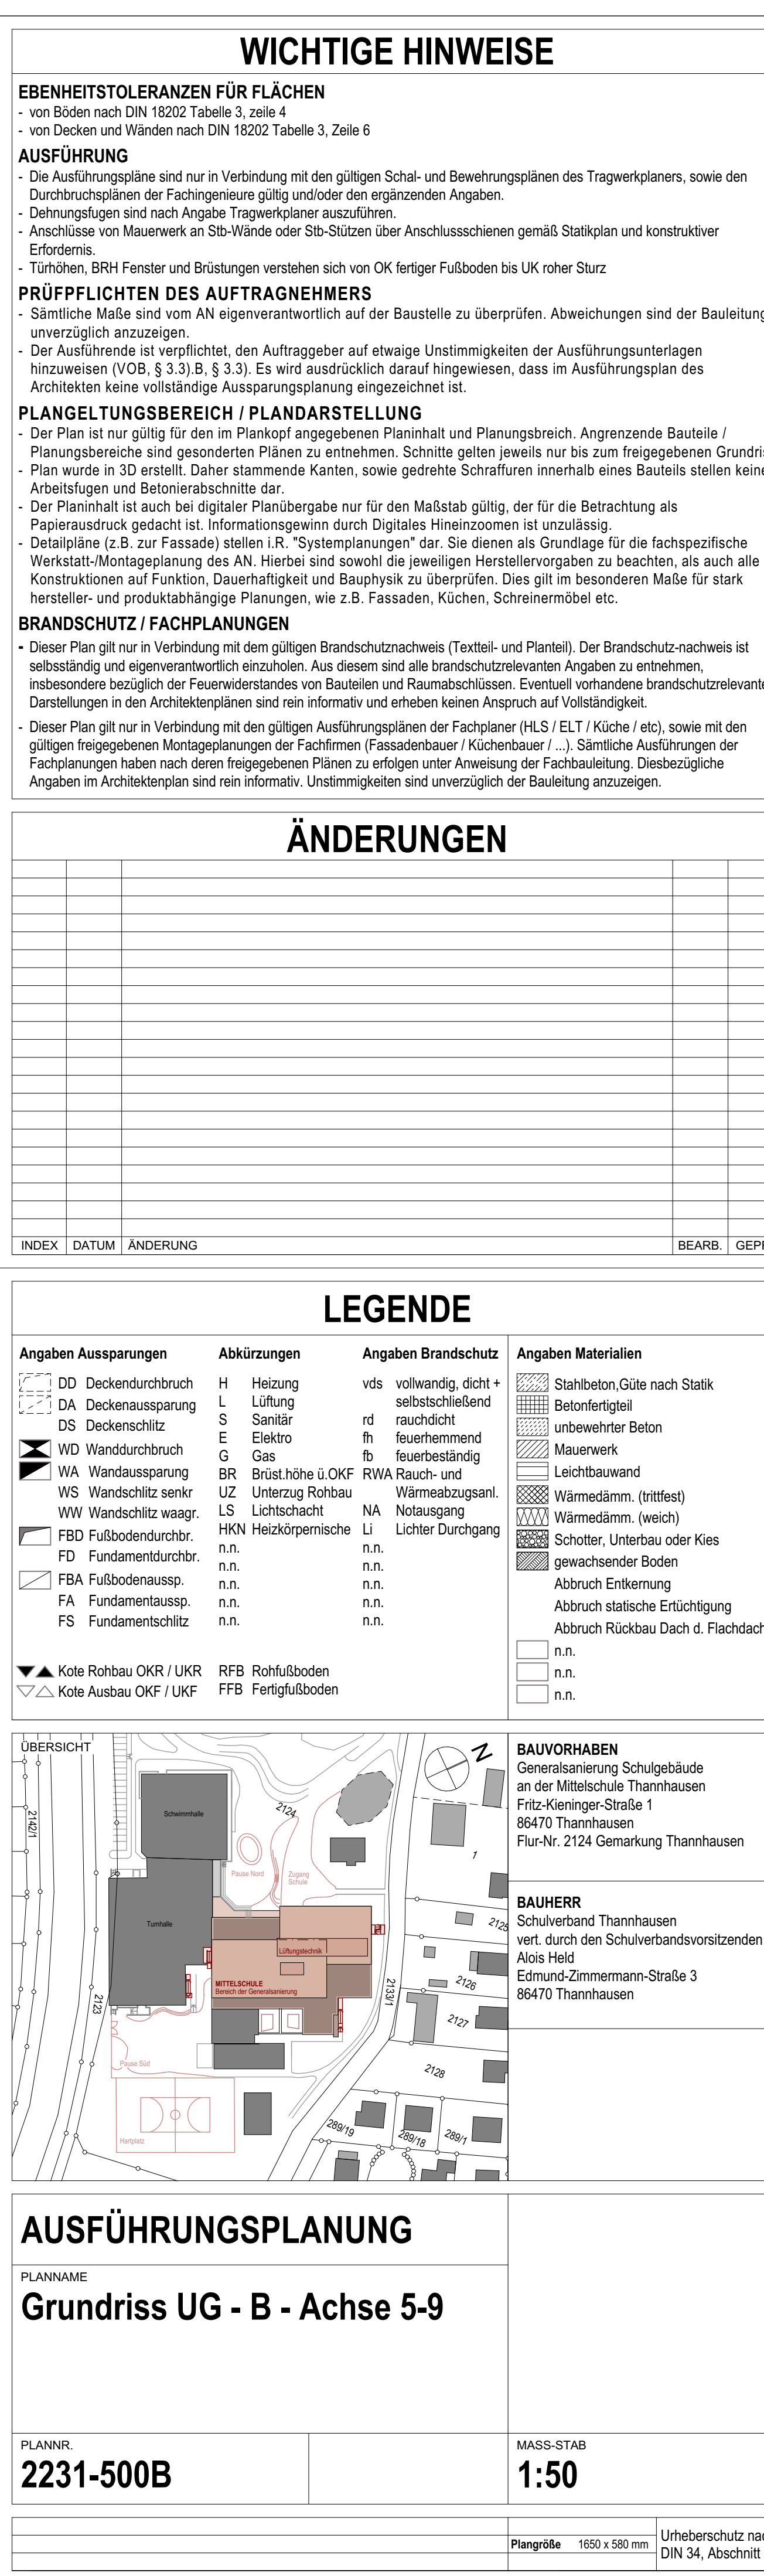

EBENHEITSTOLERANZEN FÜR FLÄCHEN

• von Böden nach DIN 18202 Tabelle 3, zeile 4
 • von Decken und Wänden nach DIN 18202 Tabelle 3, Zeile 6

AUSFÜHRUNG

- Die Ausführungspläne sind nur in Verbindung mit den gültigen Schal- und Bewehrungsplänen des Tragwerkplaniers, sowie den Durchbruchplänen der Fachingenieure gültig und/oder den ergänzenden Angaben.
- Dehnungslösungen sind nach Angabe Tragwerkplanier auszuführen.
- Anschlüsse von Mauerwerk an St-Wände oder St-Stützen über Anschlussschienen gemäß Statikplan und konstruktiver Erfordernis.
- Türhöhen, BRH Fenster und Brüstungen verstehen sich von OK fertiger Fußboden bis UK höherer Sturz

PRÜFPFLICHTEN DES AUFTRAGNEHMERS

- Sämtliche Maße sind vom AN eigenverantwortlich auf der Baustelle zu überprüfen. Abweichungen sind der Bauleitung unverzüglich anzuzeigen.
- Der Ausführende ist verpflichtet, den Auftraggeber auf etwaige Unstimmigkeiten der Ausführungsunterlagen hinzuweisen (VOB, § 3.3) B. § 3.3). Es wird ausdrücklich darauf hingewiesen, dass im Ausführungsplan des Architekten keine vollständige Aussparungsplanung eingezeichnet ist.

PLANGELTUNGSBEREICH / PLANDARSTELLUNG


Der Plan ist nur gültig für den im Plankopf angegebenen Planinhalt und Planungsbereich. Angrenzende Bauteile / Planungsbereiche sind gesonderten Plänen zu entnehmen. Schritte gelten jeweils nur zum freigelegenen Grundrißplan. Bei Änderungen der Bauteile und der Bauteile, sowie gedruckte Schraffuren innerhalb eines Bauteils stellen keine Arbeitsfolgen und Betonierabschnitte dar.

Der Planinhalt ist auch bei digitaler Planübergabe nur für den Maßstab gültig, der für die Betrachtung als Papierdruck gedacht ist. Informationsübergang durch Digitales Hineinzoomen ist unzulässig.

Detailpläne (z.B. für Fassaden) stellen „I Systemplanungen“ dar. Sie dienen als Grundlage für die fachspezifische Ausführung der Bauteile. Dabei sind die hierarchischen Ebenen zu beachten, die auch die Bauteile und die Konstruktionen auf Funktion, Dauerhaftigkeit und Bauphysik zu überprüfen. Dies gilt im besonderen Maße für stark hersteller- und produktabhängige Planungen, wie z.B. Fassaden, Klimatechnik, Schreibrhein etc.

BRANDSCHUTZ / FACHPLANUNGEN

- Dieser Plan gibt nur in Verbindung mit den gültigen Brandschutznachweisen (Textteil- und Planenteil), der Brandschutz-nachweise ist selbstständig und eigenverantwortlich einzuholen. Aus diesem sind alle brandschutzrelevanten Angaben zu entnehmen, insbesondere bezüglich der Feuerwiderstände von Bauteilen und Raumabschlüssen. Eventuell vorhandene brandschutzrelevante Darstellungen in den Architekturplänen sind rein informativ und erheben keinen Anspruch auf Vollständigkeit.
- Dieser Plan gibt nur in Verbindung mit den gültigen Ausführungsplänen der Fachpläne (HLT / ELT / Küche) etc., sowie mit den gültigen freigegebenen Montagerisierungen der Fachfirmen (Fassadenbauer / Kichenbauer / ...). Sämtliche Ausführungspläne der Fachplanungen haben nach deren freigegebenen Plänen zu erfolgen unter Anweisung der Fachabteilung. Diebeschränkten Angaben im Architekturplan sind rein informativ. Unstimmigkeiten sind unverzüglich der Bauleitung anzuzeigen.

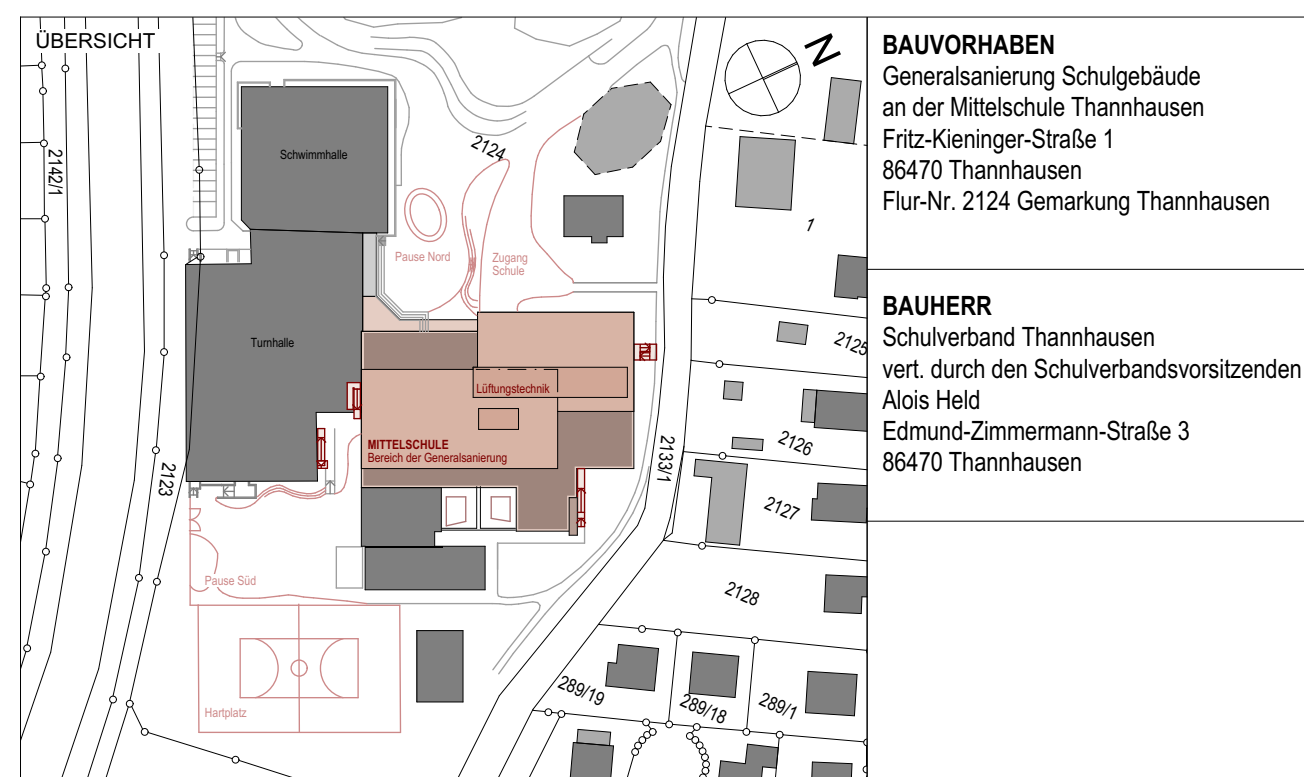[illegible][illegible]

PLANNUMMER Grundriss UG - B - Achse 5-9			
PLANNR 2231-500B		MASS-STAB 1:50	
		Plangröße 1650 x 500 mm	Urheberrecht nach DIN 34, Abschnitt 1