




## SCHNITT C-C

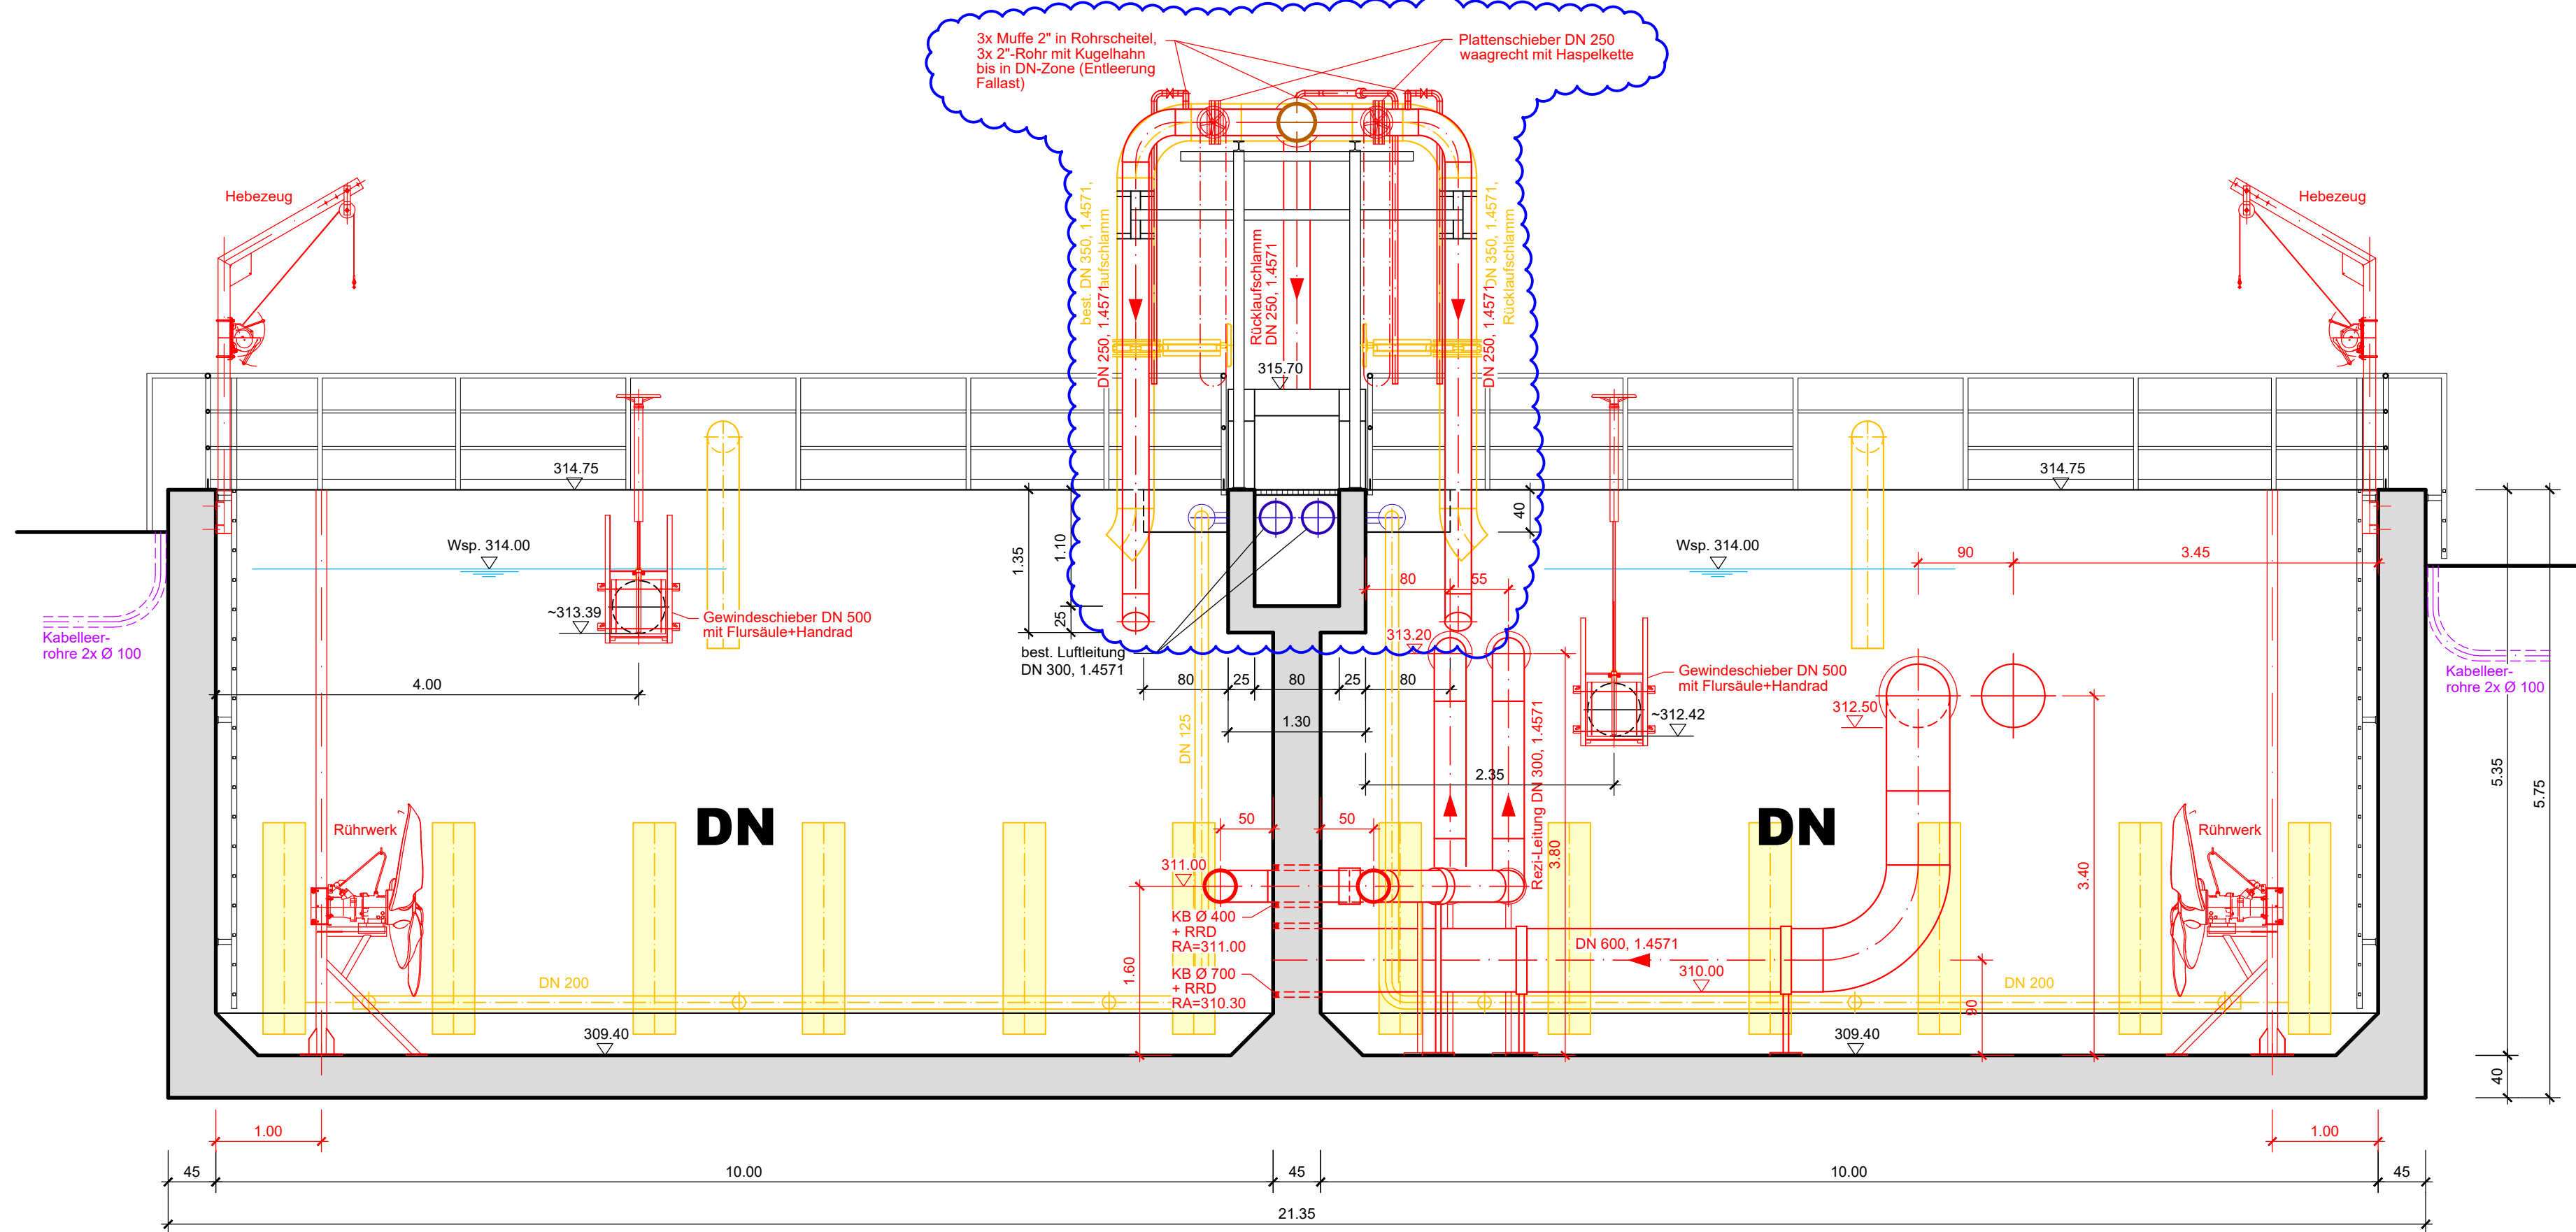


## SCHNITT D-D

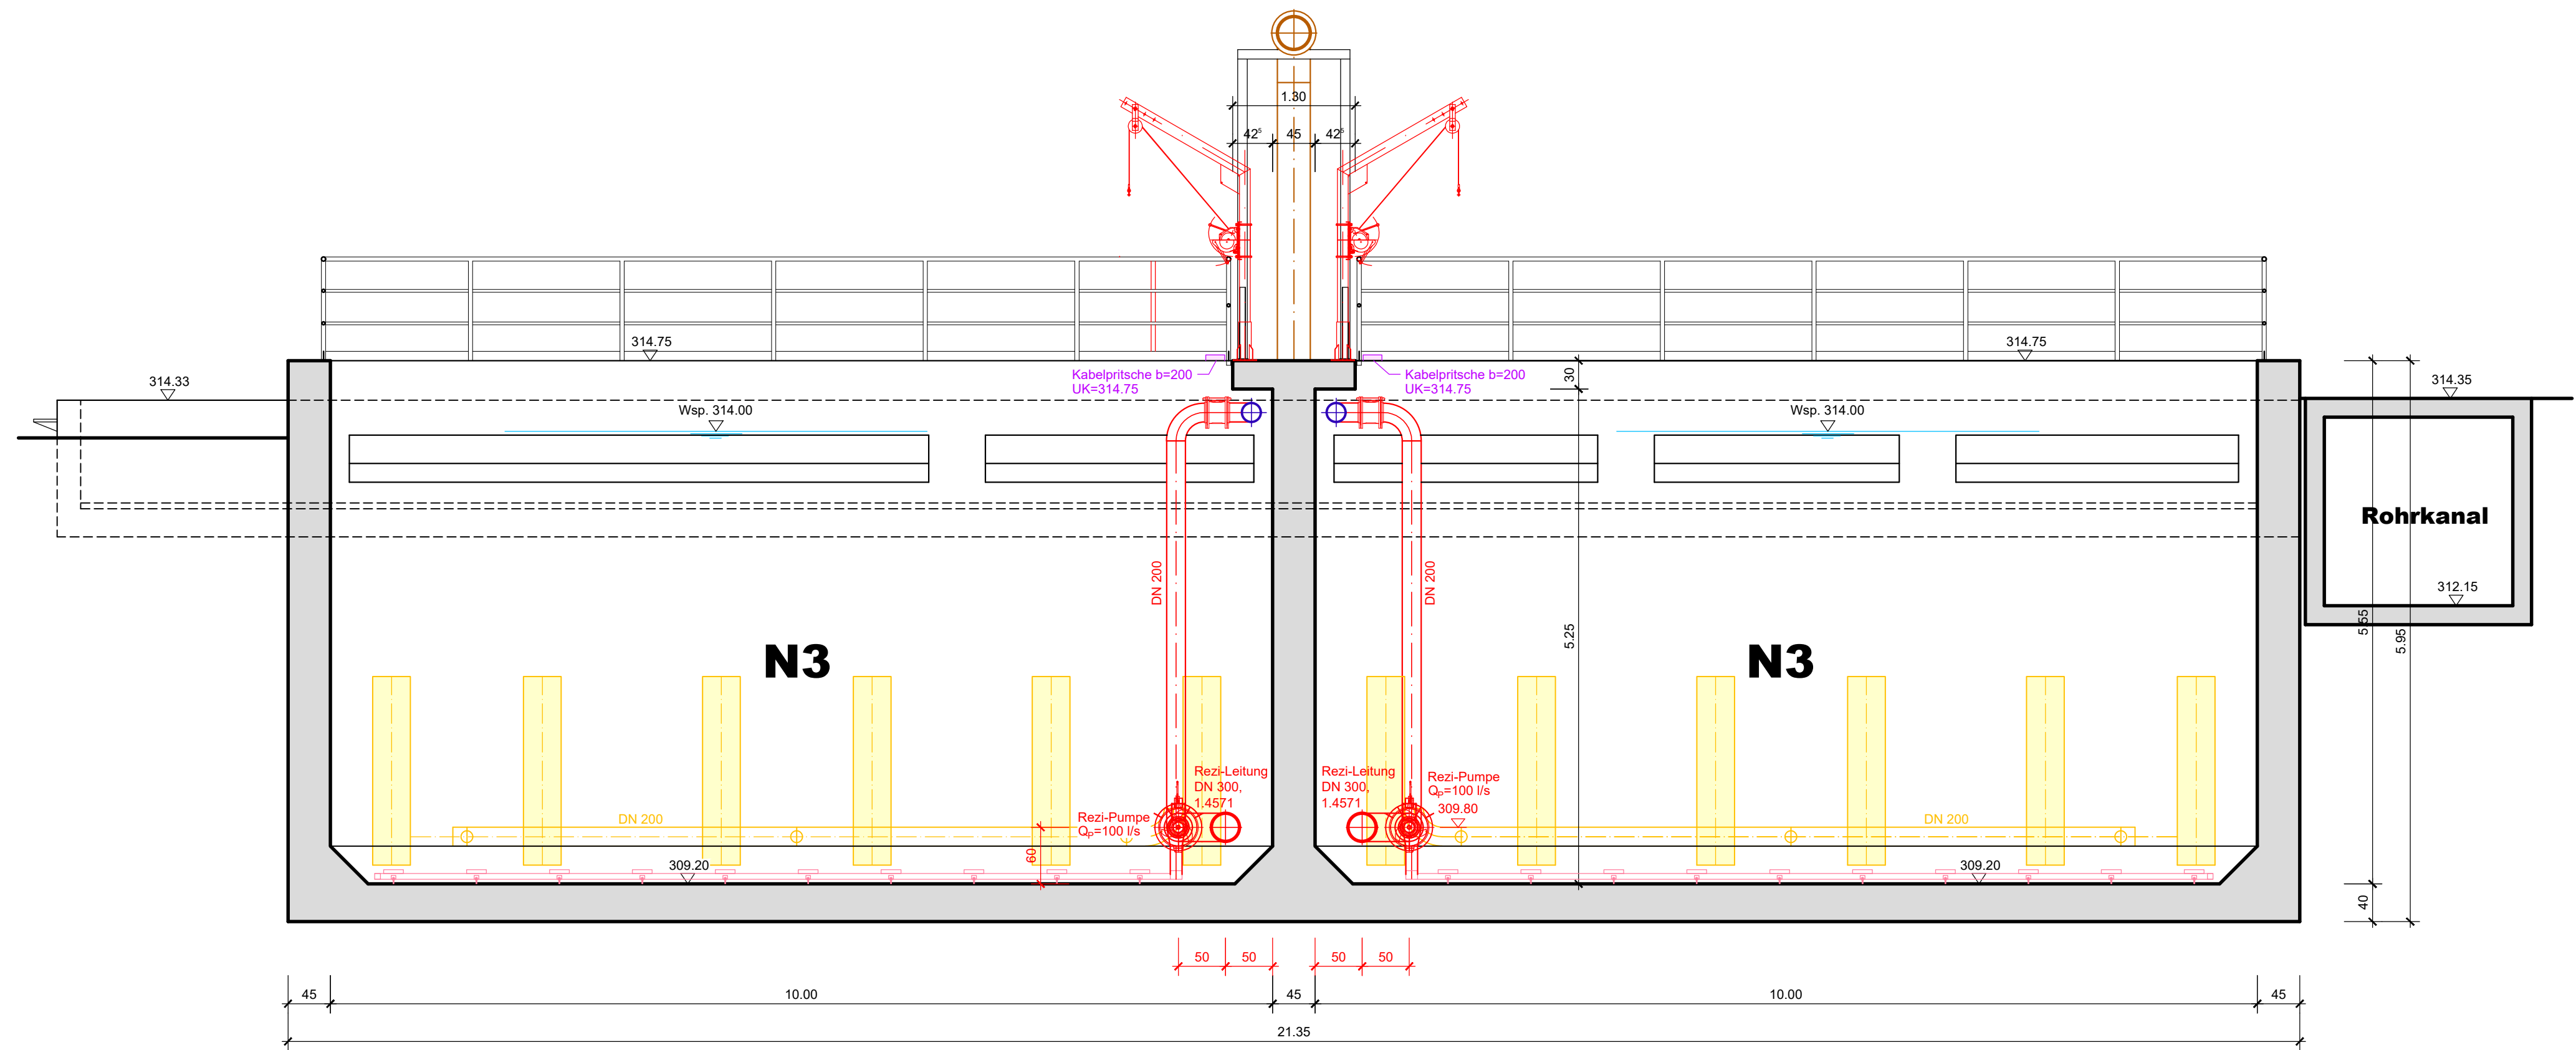

## SCHNITT H-H

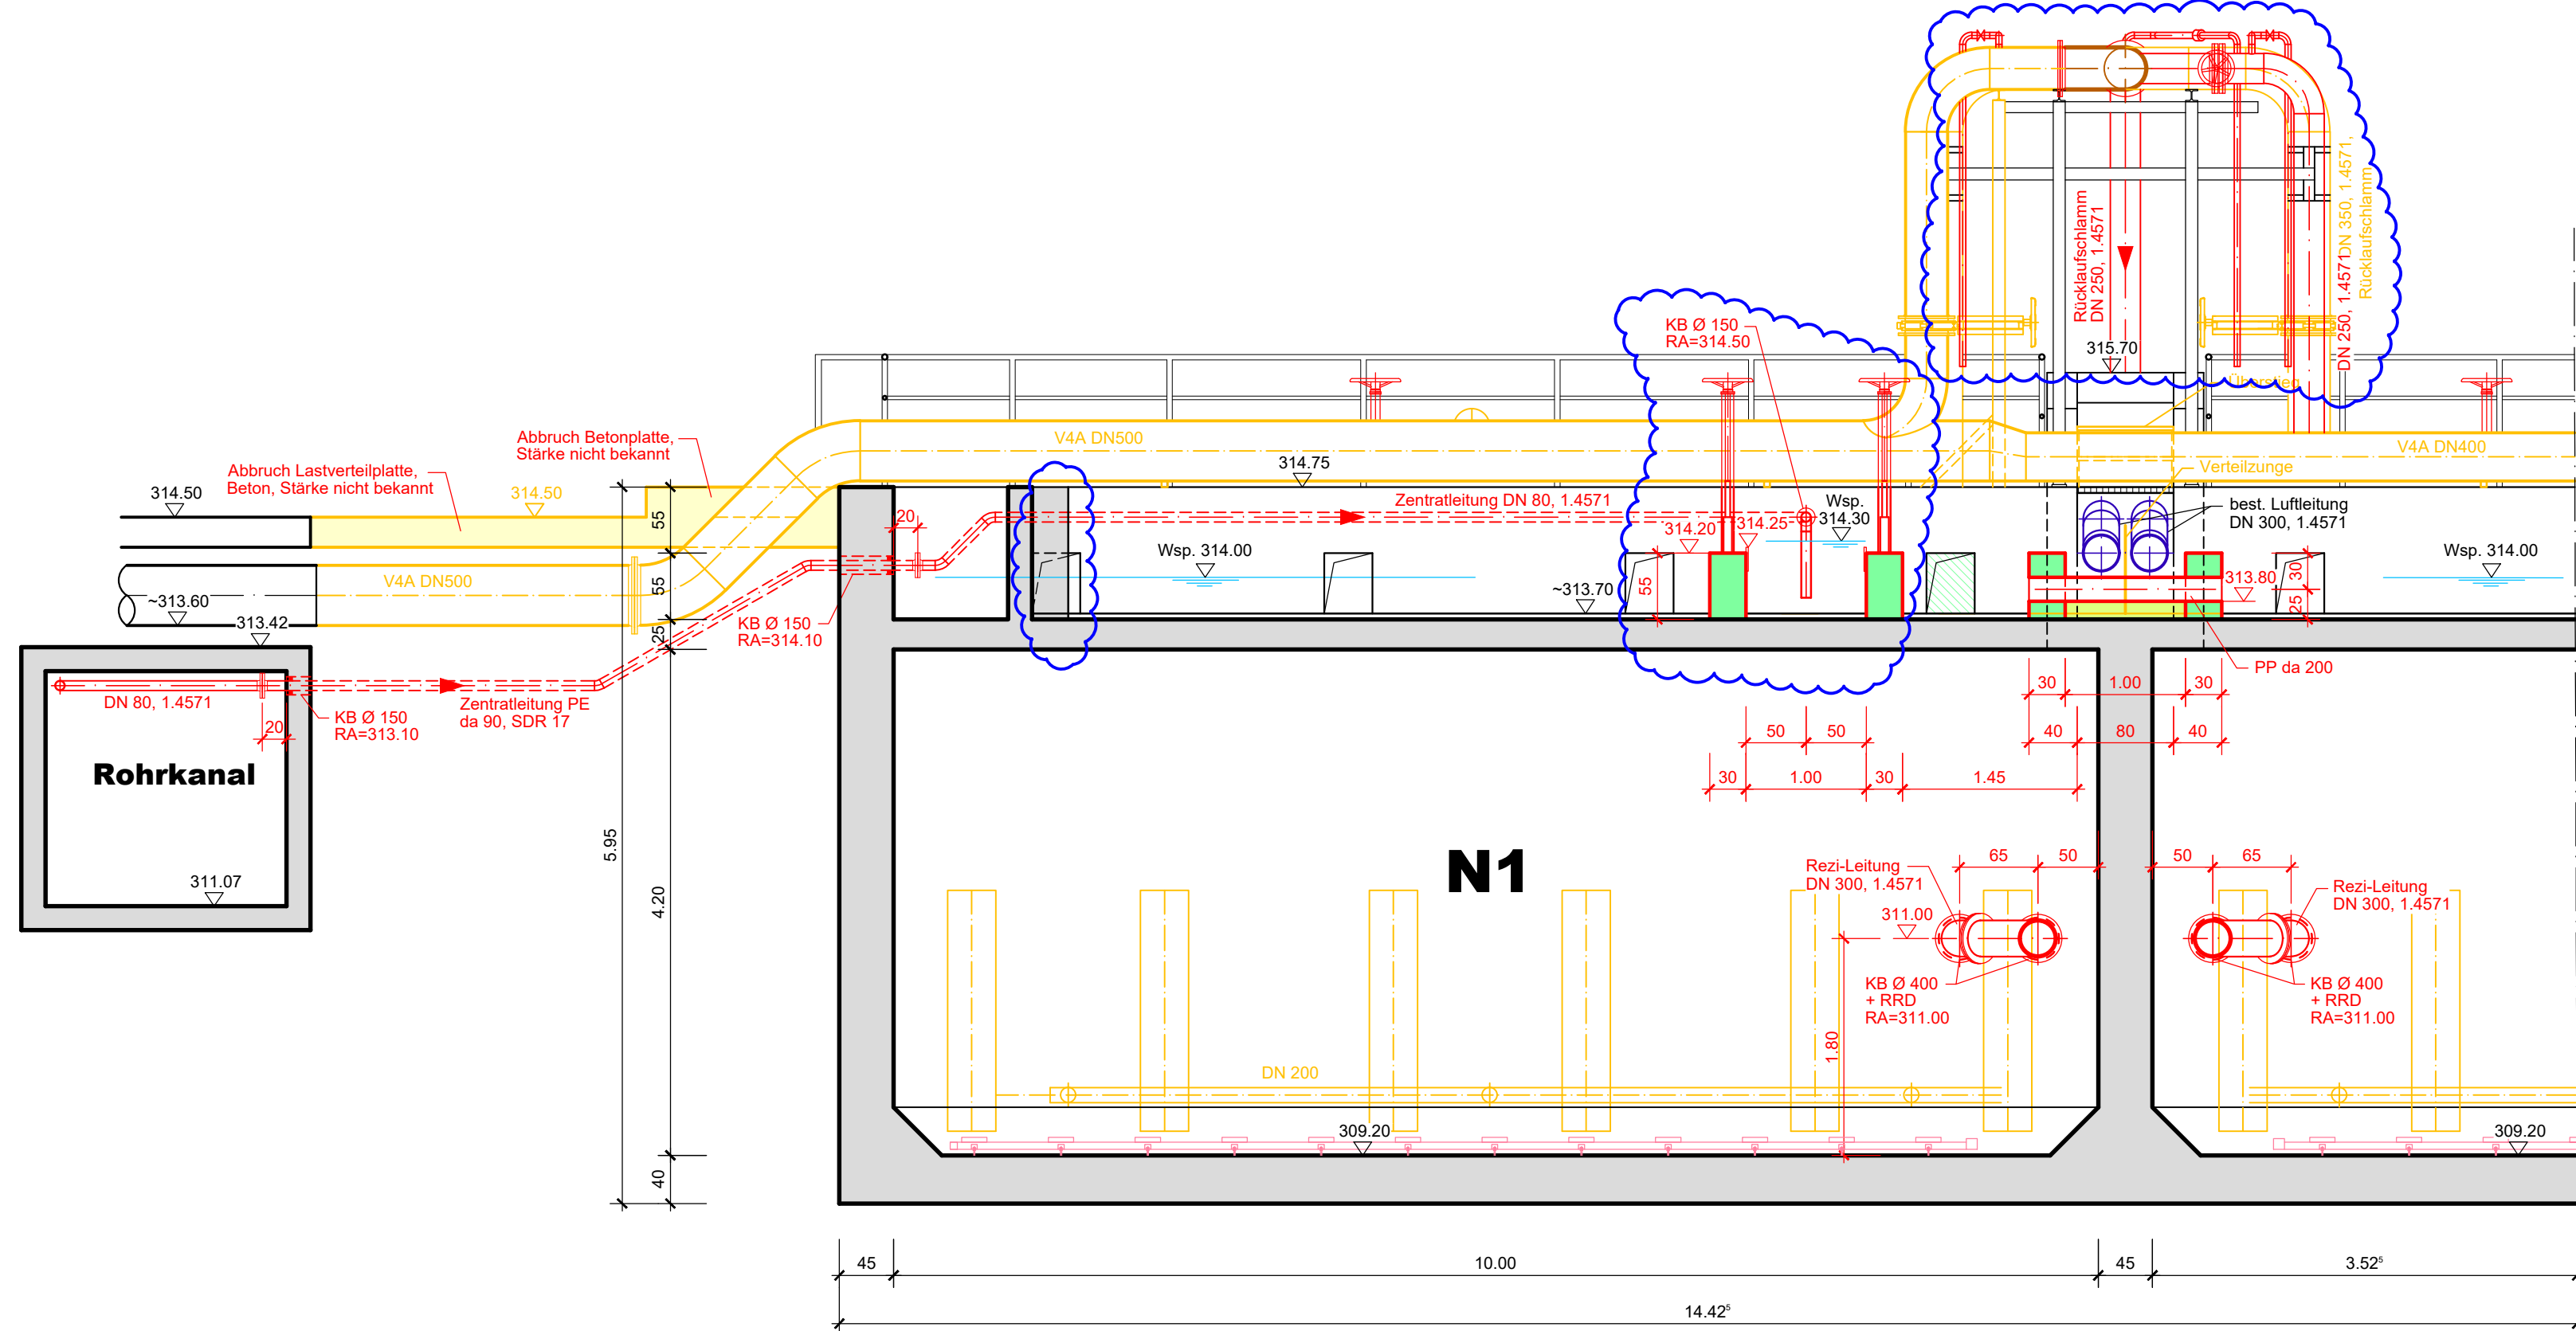

## SCHNITT F-F

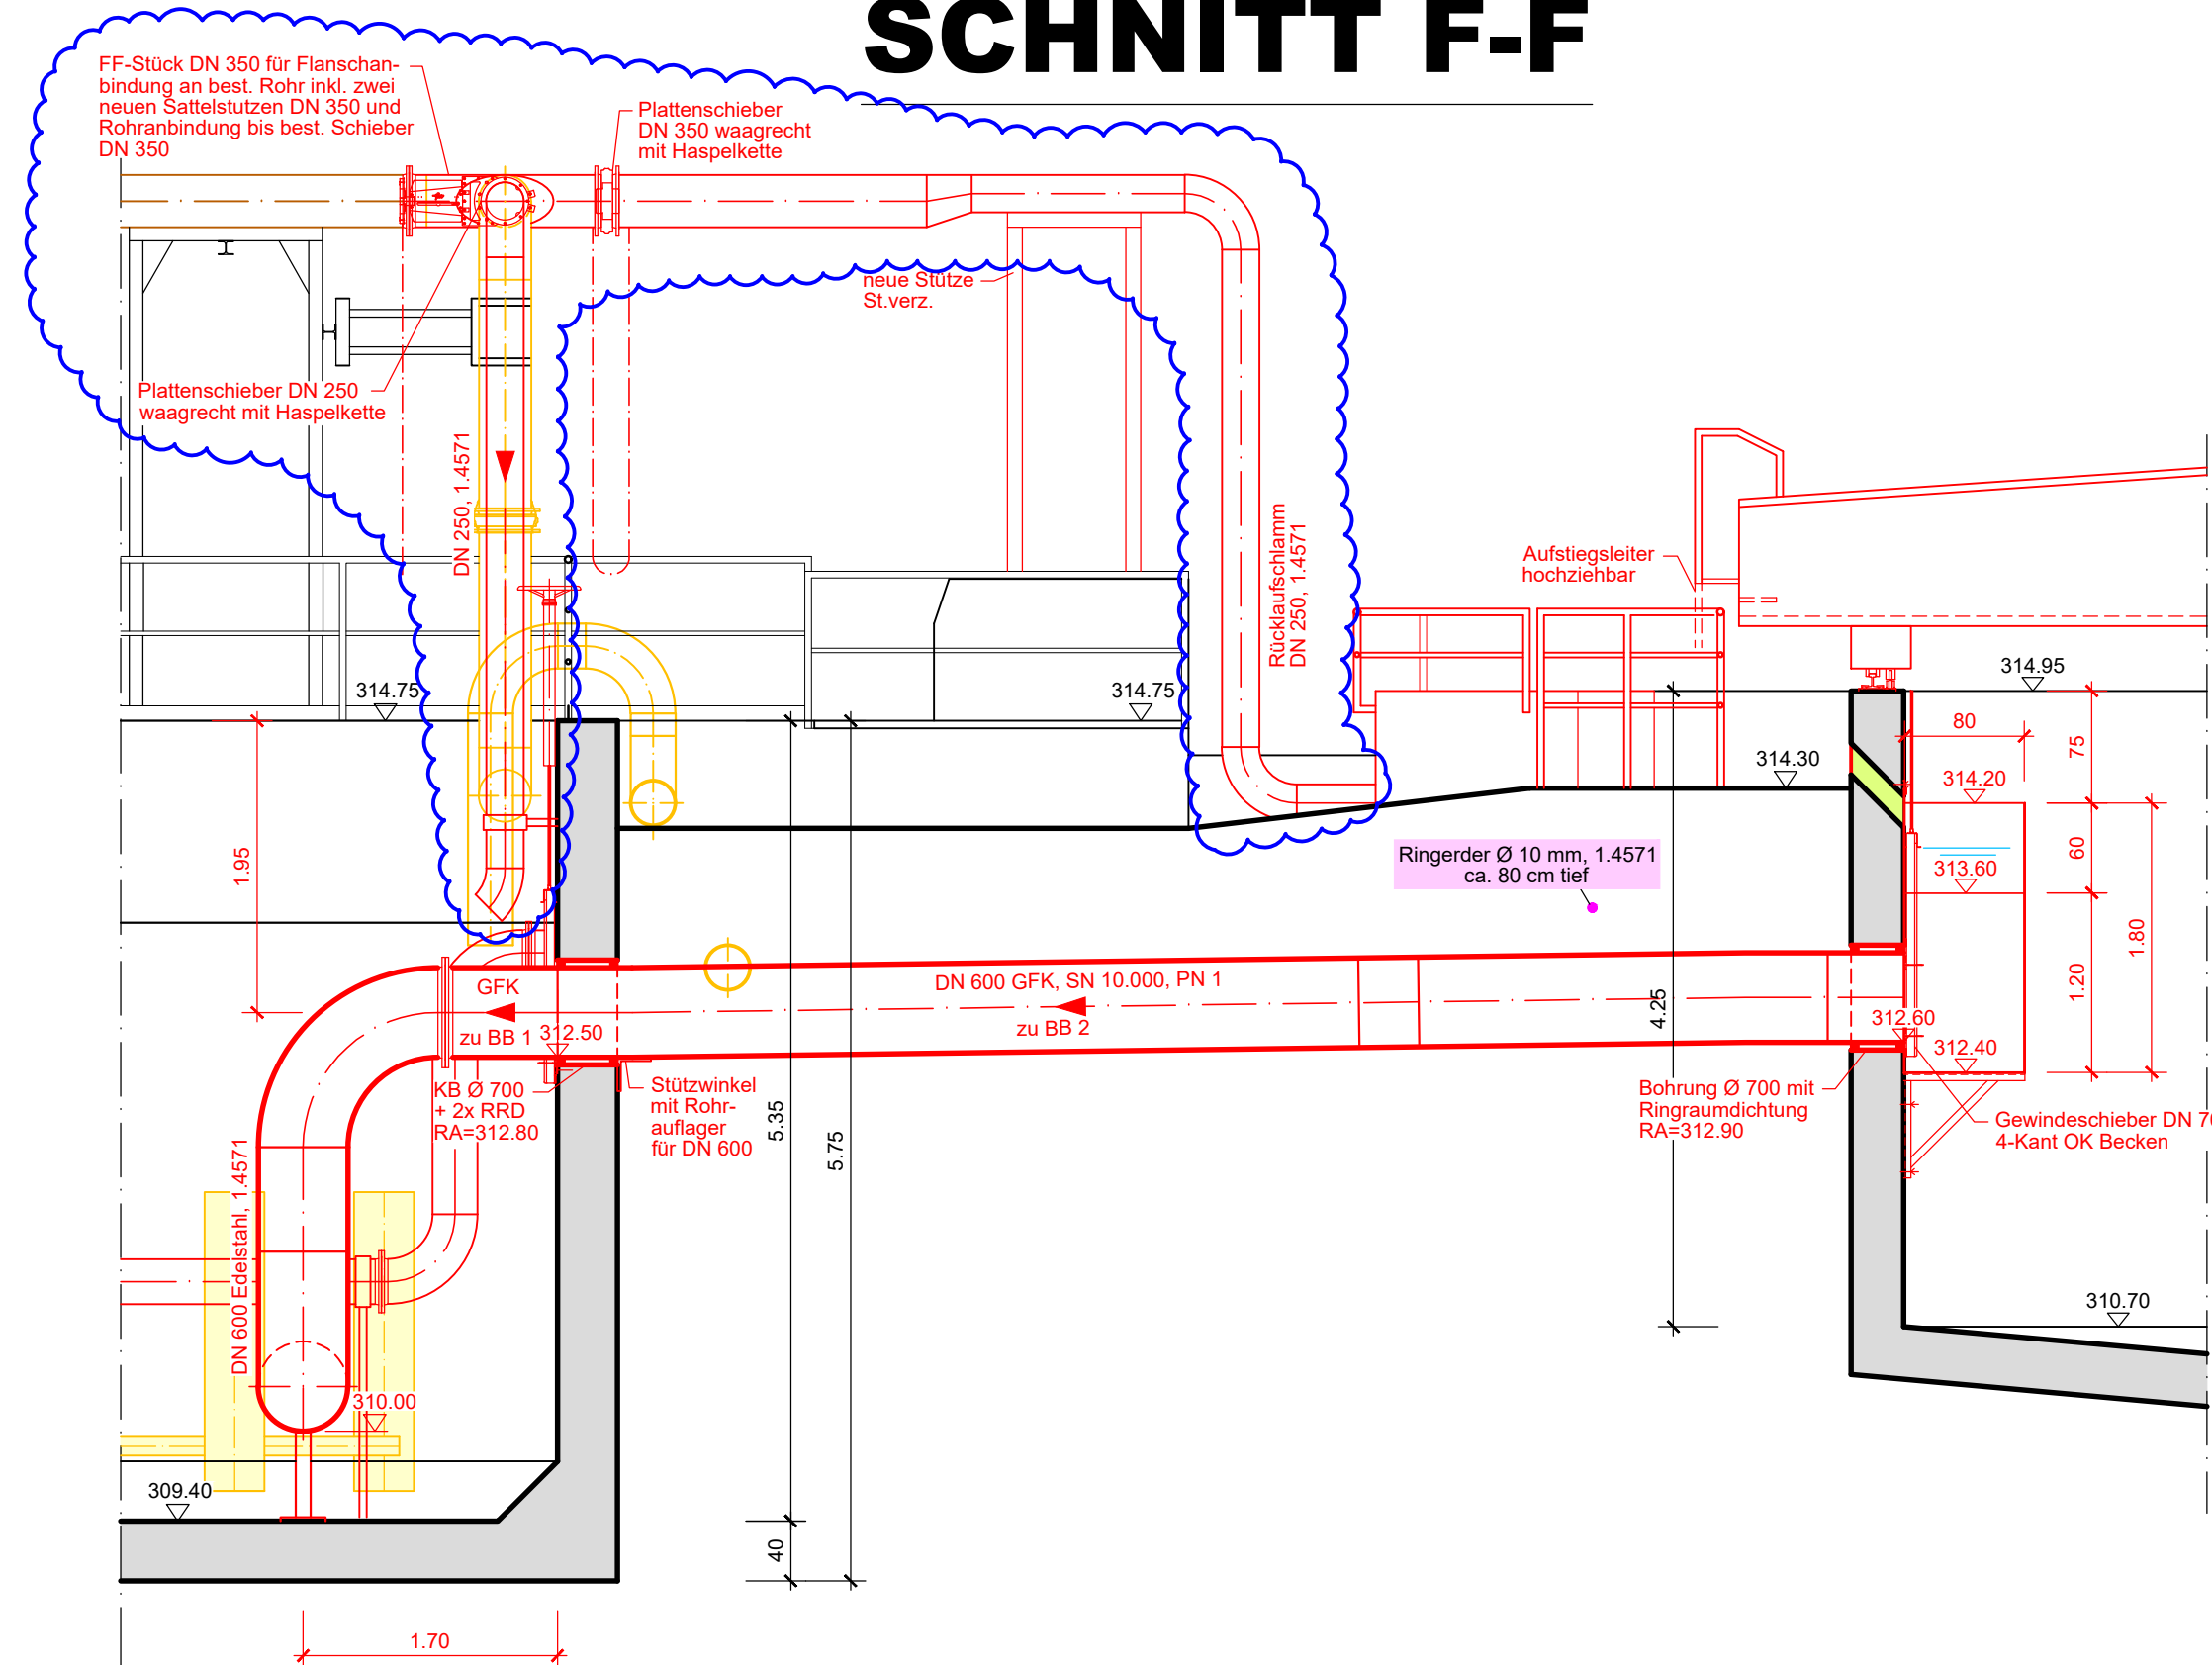

- Bestand
- Abbruch
- Stahlbeton
- unbewehrter Beton
- Fertigteil
- Planung

Index	Datum	Name	Änderung	geprüft	gesehen
b	27.03.2025	Kern	Anpassung Rücklaufschlammleitung		
a	08.07.2024	Kern	Beckenbezeichnung		

Planverfasser:	<b>WEBER Ingenieure</b>	<b>Weber-Ingenieure GmbH</b>
	Bauschlotter Straße 62	75177 Pforzheim
	T: 07231 - 583-0	pforzheim@weber-ing.de
		www.weber-ing.de

Bauherr:	Abwasserzweckverband Vorderes Albtal
----------	--------------------------------------

Projekt:	Neustrukturierung der Kläranlage Albruck
----------	--

Planungsphase:	Ausführungsplanung (LP5)	Planart:	Bauwerksplan
----------------	--------------------------	----------	--------------

Plannhalt:	Vorklärbecken, Deni-Becken, Belebungsbecken 1 und 2
Bauphase 3	Schnitte C-C, D-D, F-F und H-H

gezeichnet	Datum	Name	Maßstab	Projekt-Nr.	Plan-Status
geprüft	31.01.2024	Kern	1:50	15054-42810	
gesehen				Plannummer:	5.313
Ausfertigung:				Anlage:	Index
Blatt:		von:		Ersatz für Nr.:	b

Dieser Plan ist urheberrechtlich geschützt und darf ohne vorherige Genehmigung der Weber-Ingenieure GmbH weder vervielfältigt, geändert, noch für andere Zwecke genutzt werden.

P:\1501\15054-42810\CAD-Abdruck\AUSFÜHRUNG\Bauphase 3\_DWG\A-42810-3-10b\_311b\_312b\_313b\_314b\_315b\_316b\_317b\_318b\_319b\_320b\_321b\_322b\_323b\_324b\_325b\_326b\_327b\_328b\_329b\_330b\_331b\_332b\_333b\_334b\_335b\_336b\_337b\_338b\_339b\_340b\_341b\_342b\_343b\_344b\_345b\_346b\_347b\_348b\_349b\_350b\_351b\_352b\_353b\_354b\_355b\_356b\_357b\_358b\_359b\_360b\_361b\_362b\_363b\_364b\_36