



$$H/B = 297 / 420 \text{ (0.12m}^2\text{)}$$

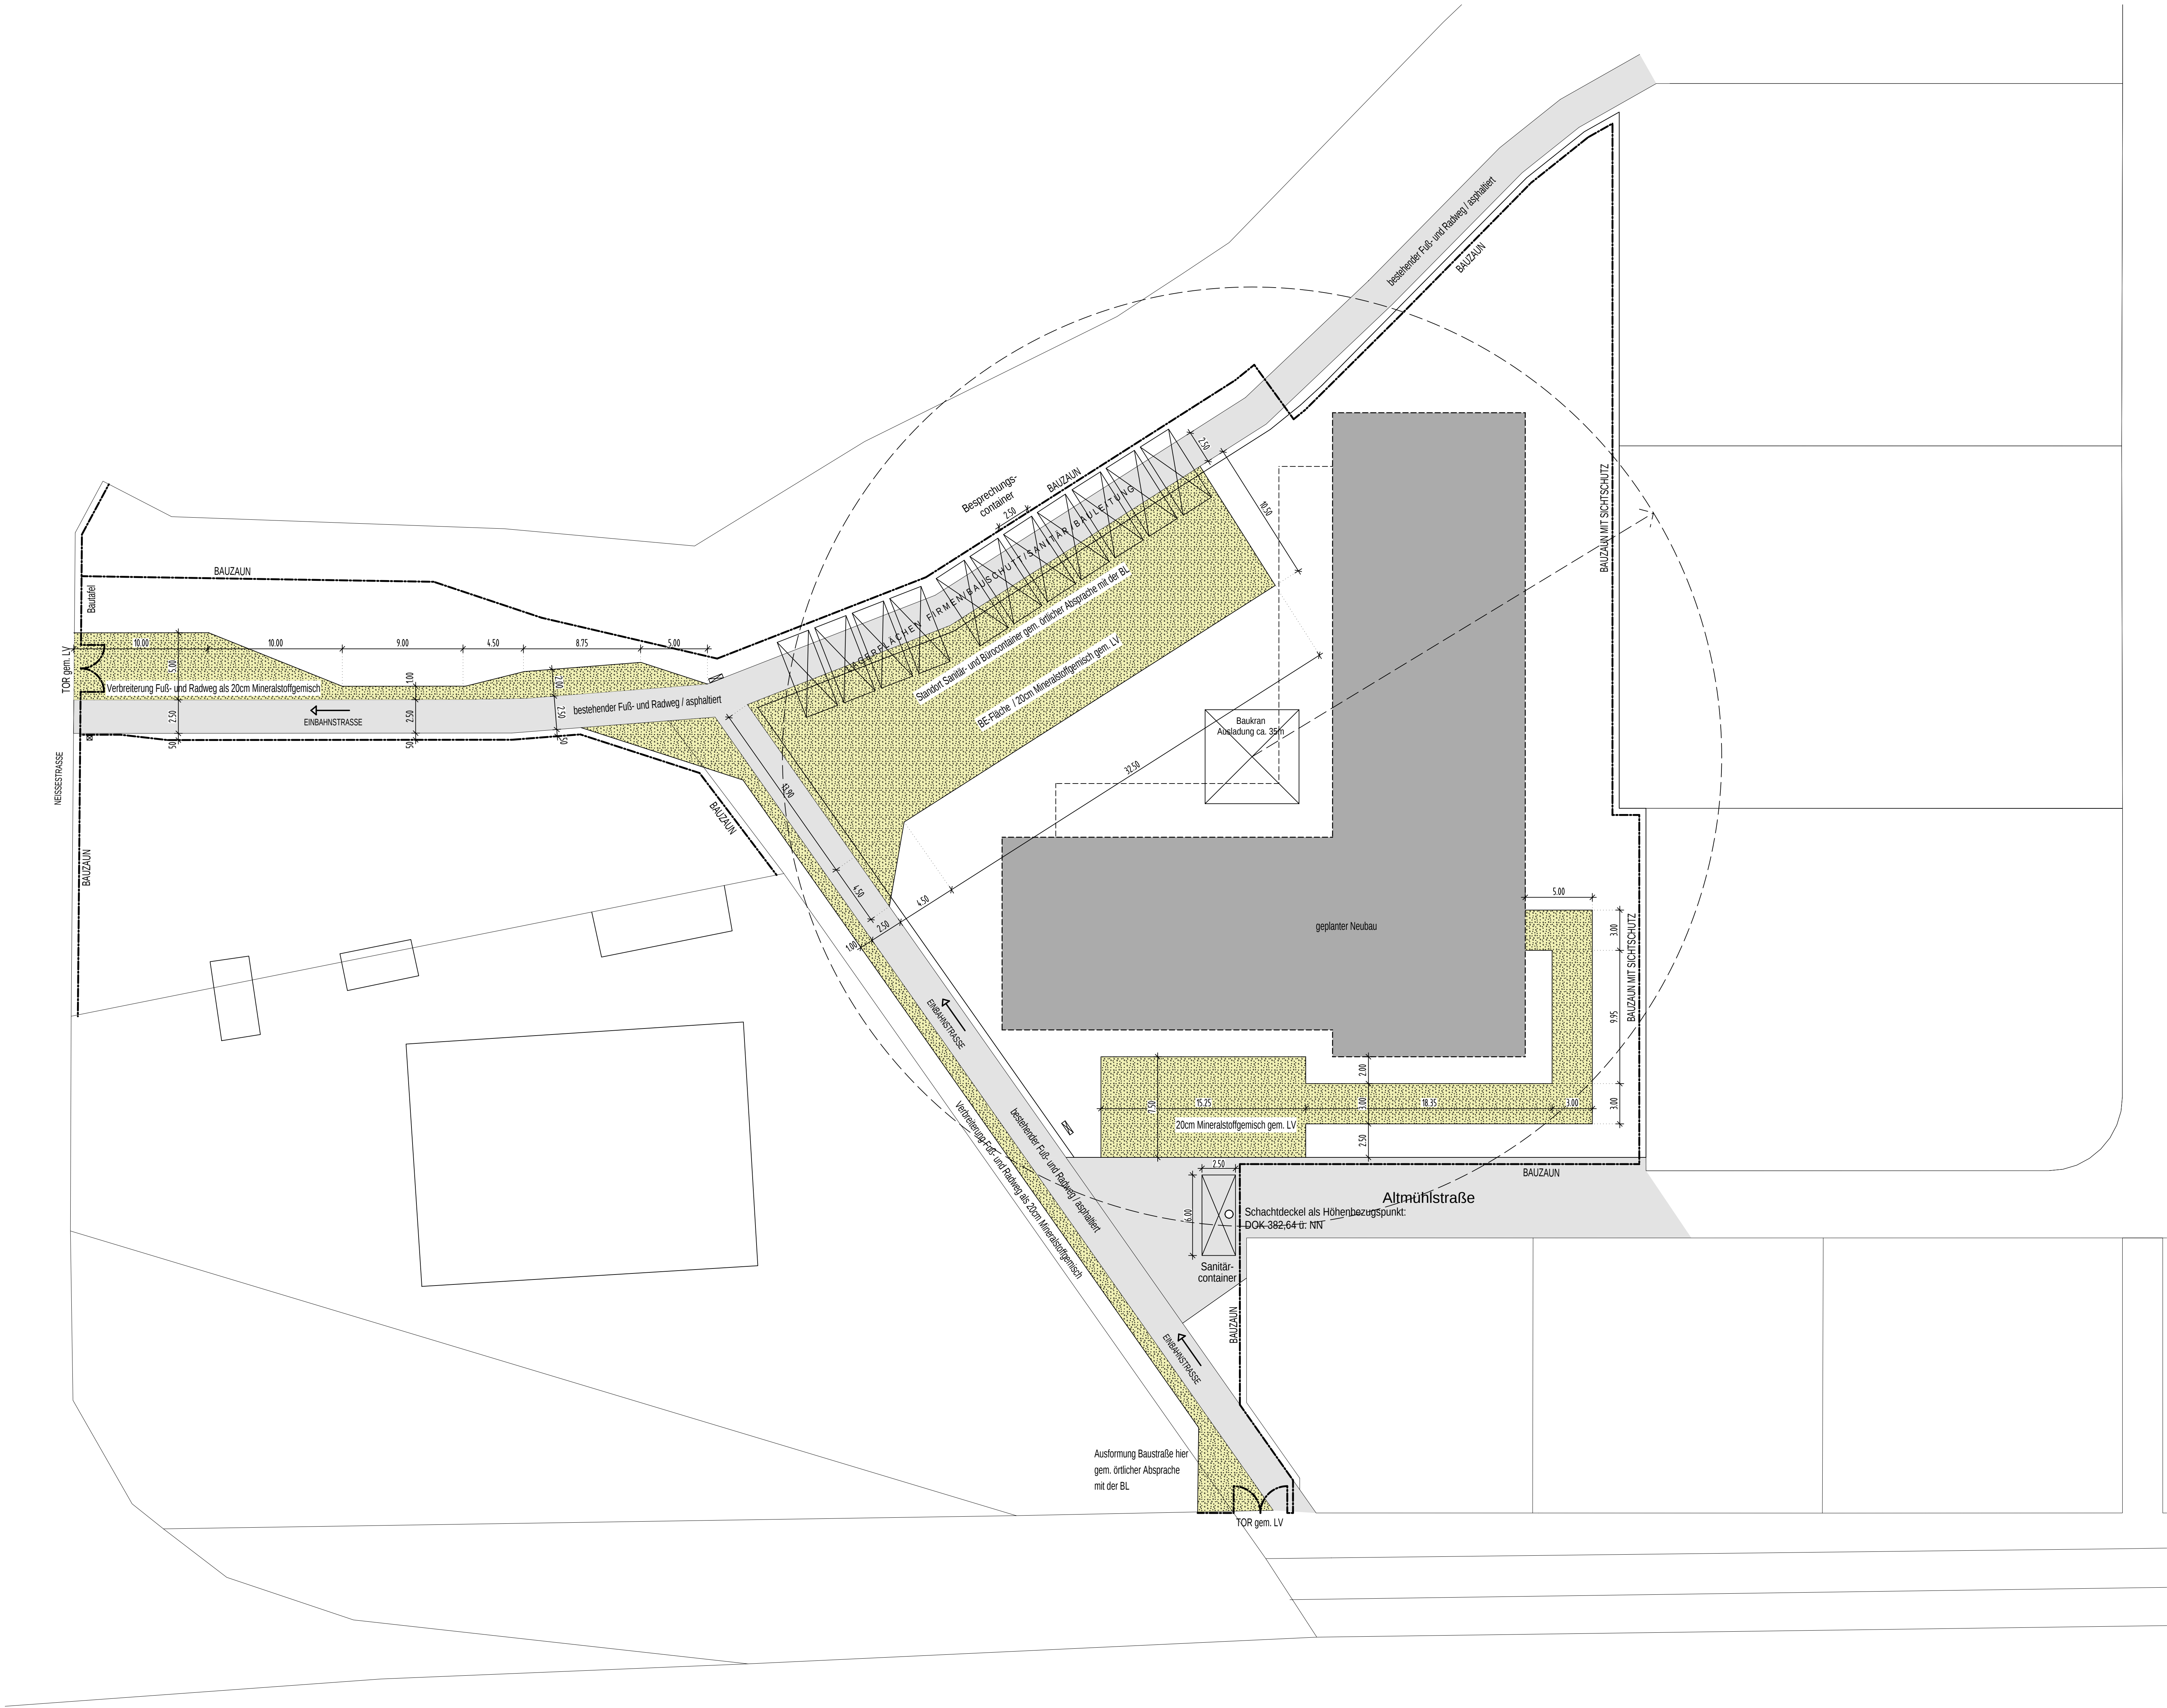


12			
11			
10			
9			
8			
7			
6			
5			
4			
3			
2			
1	Container für Spandermontage Baustern ergänzt/ausgestrichet	17.07.2025	JB
INDEX	ÄNDERUNG	DATUM	GEZ.

NEUBAU EINES WOHNHEIMES MIT TAGESSTRUKTUR
DER LEBENSHILFE LANDSHUT e.V.
IN 84036 AULOH, ALTMÜHLSTR. 1 (FL.NR. 684/28)

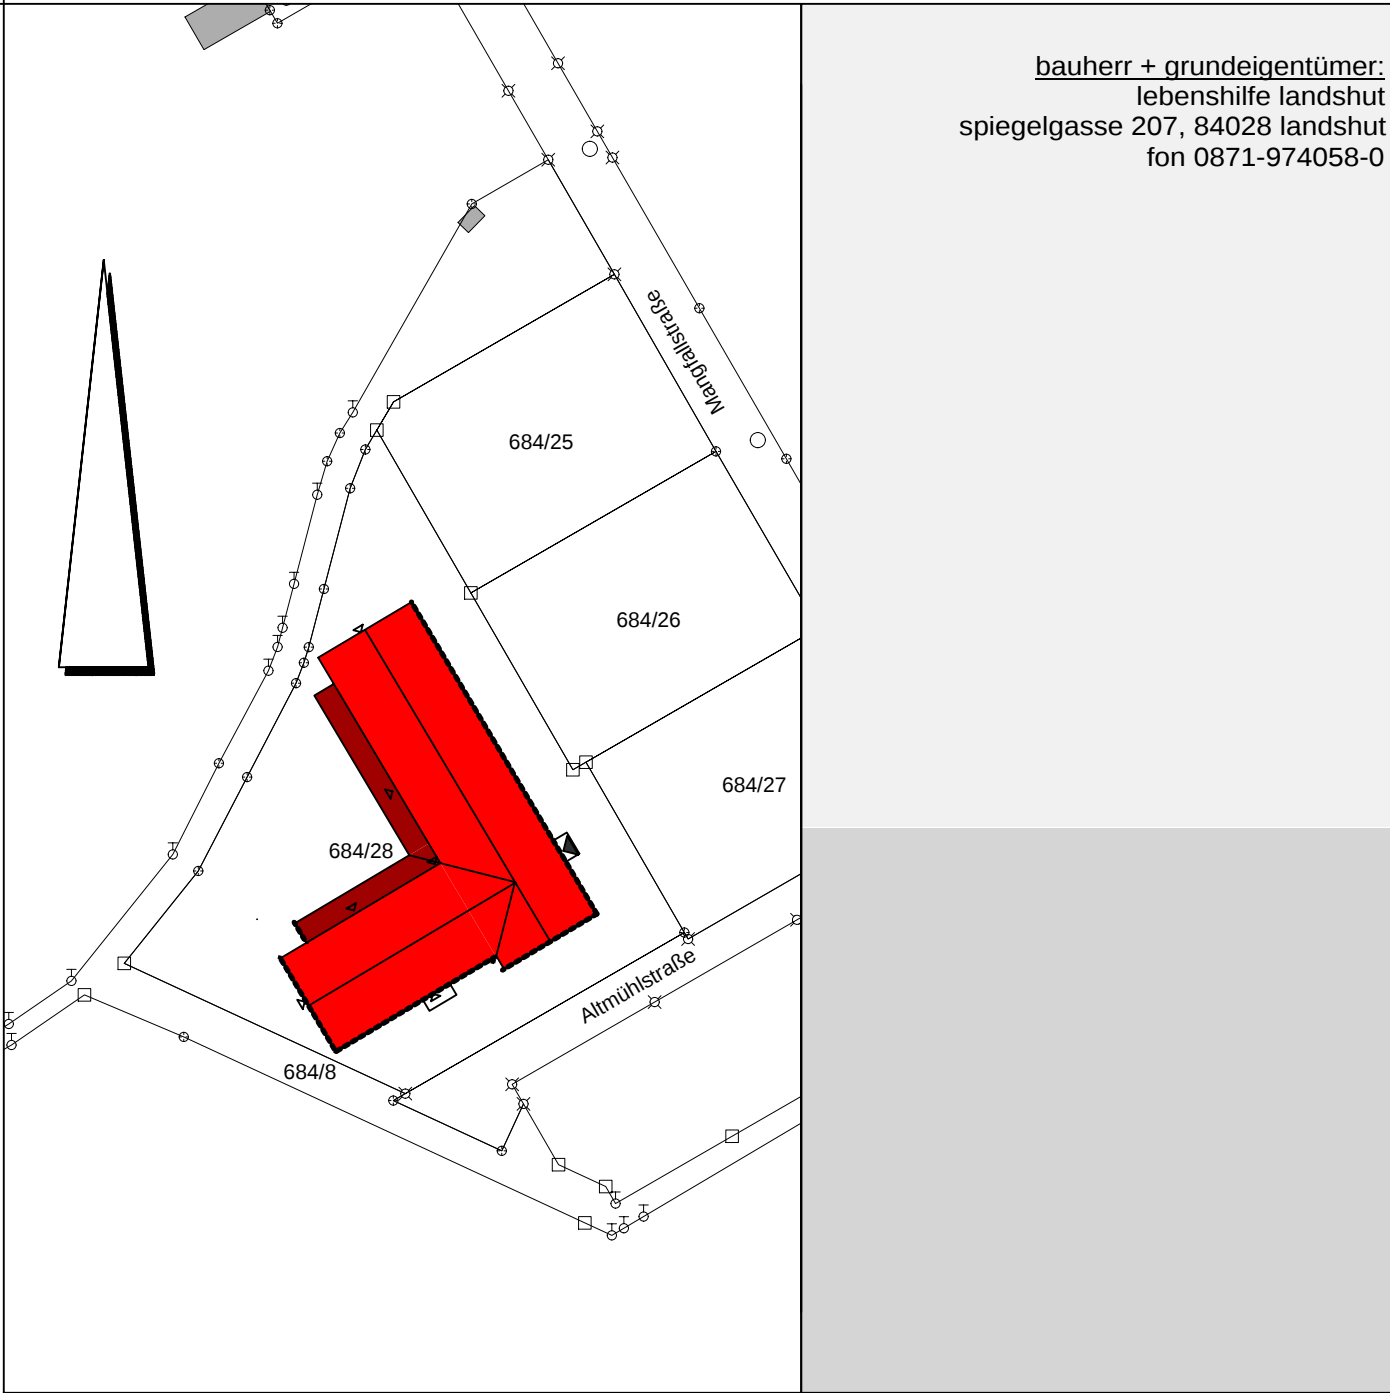


lebenshilfe landshut
spiegelgasse 207, 84028 landshut
fon 0871-974058-0

PLAN: BAUSTELLENEINRICHTUNGSPLAN	PLAN-NR.: D-00.002
	MASSTAB: 1/200 INDEX: 1
PROJ.-NR.: 2103	Freigabevermerk: FREIGABE
GEZ.: JB	
GEP.:	
DATUM: 22.04.2025	

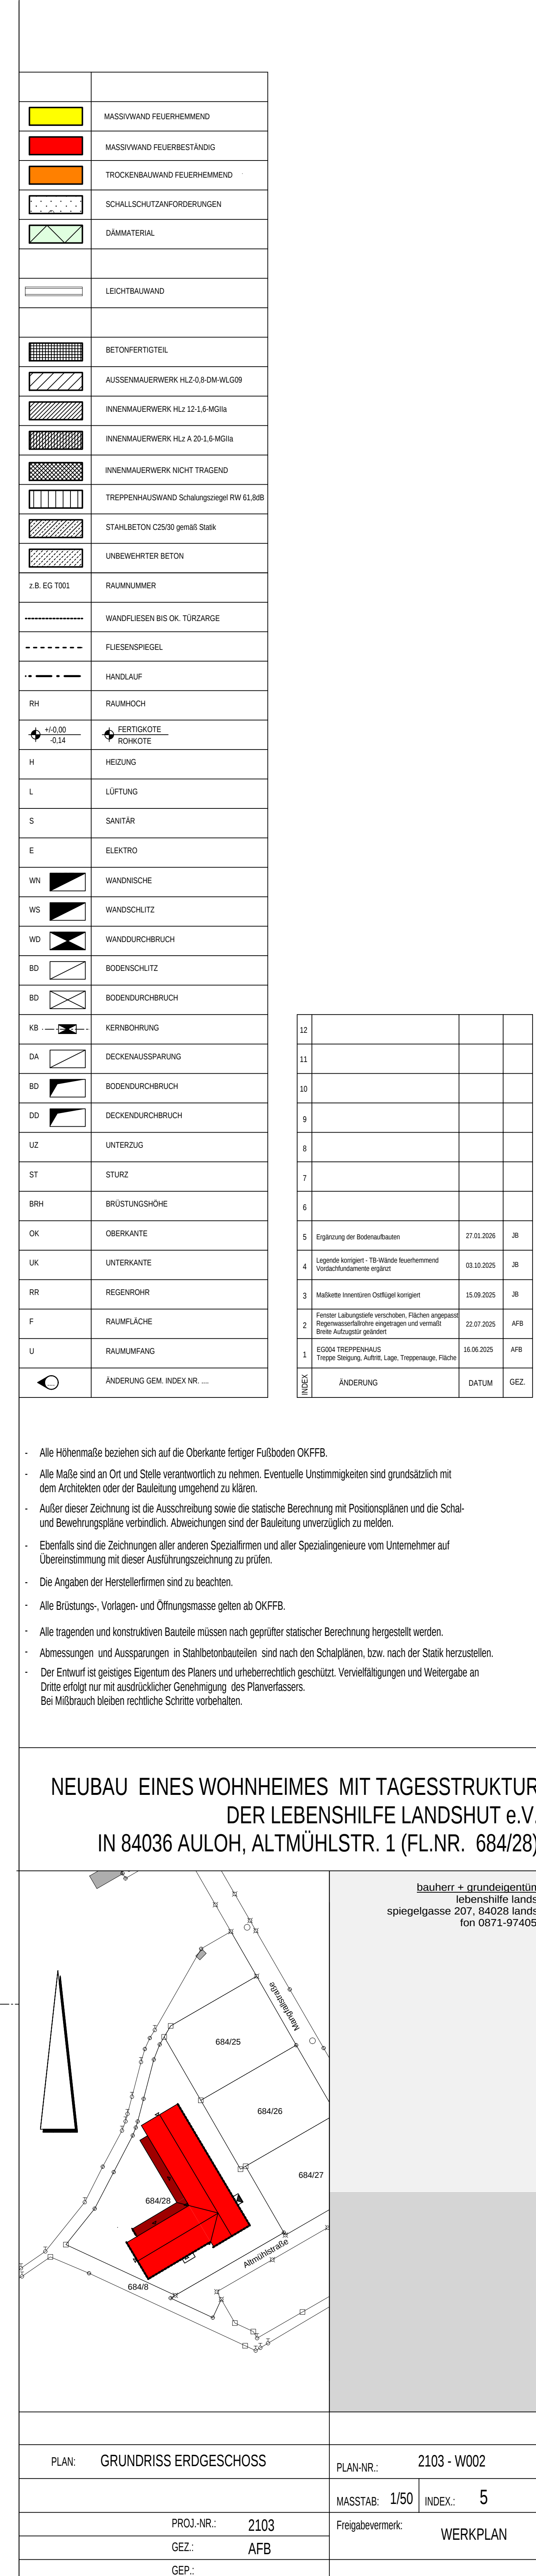

12				
11				
10				
9				
8				
7				
6				
ANMERKUNGEN	ÄNDERUNG	DATUM	GEZ.	

- NEUBAU EINES WOHNHEIMES MIT TAGESSTRUKTUR
DER LEBENSHILFE LANDSHUT e.V.
IN 84036 AULOH, ALTMÜHLSTR. 1 (FL.NR. 684/28)

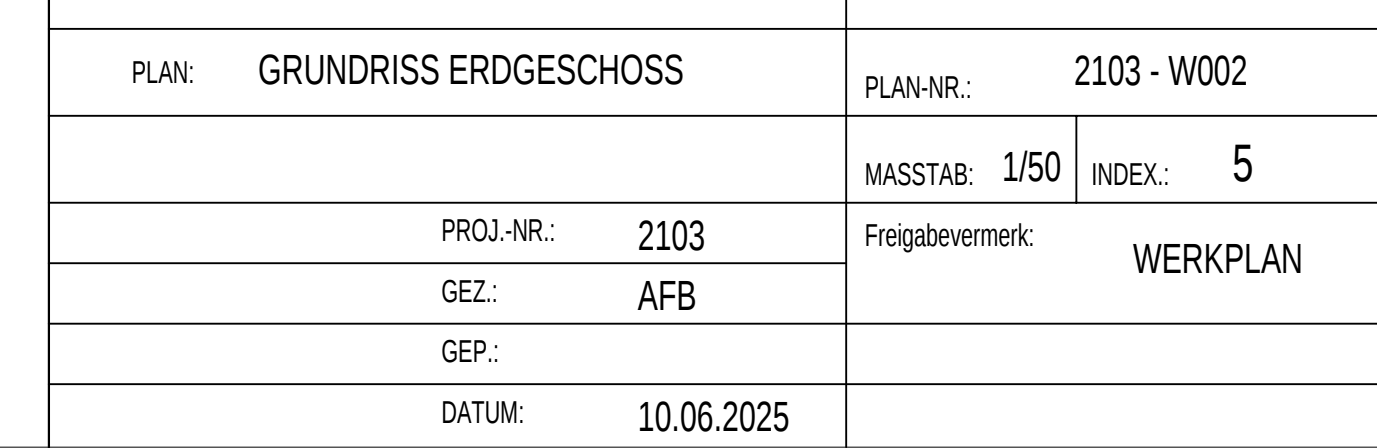




H/B = 900 / 1400 (1.26m ²)
--



12			
11			
10			
9			
8			
7			
6			
5			
ANSC.	ÄNDERUNG	DATUM	GEZ.

- NEUBAU EINES WOHNHEIMES MIT TAGESSTRUKTUR
DER LEBENSHILFE LANDSHUT e.V.
IN 84036 AULOH, ALTMÜHLSTR. 1 (FL.NR. 684/28)

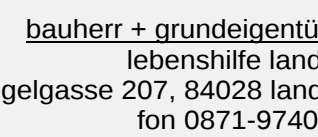

$$H/B = 900 / 1400 \text{ (1.26m}^2\text{)}$$

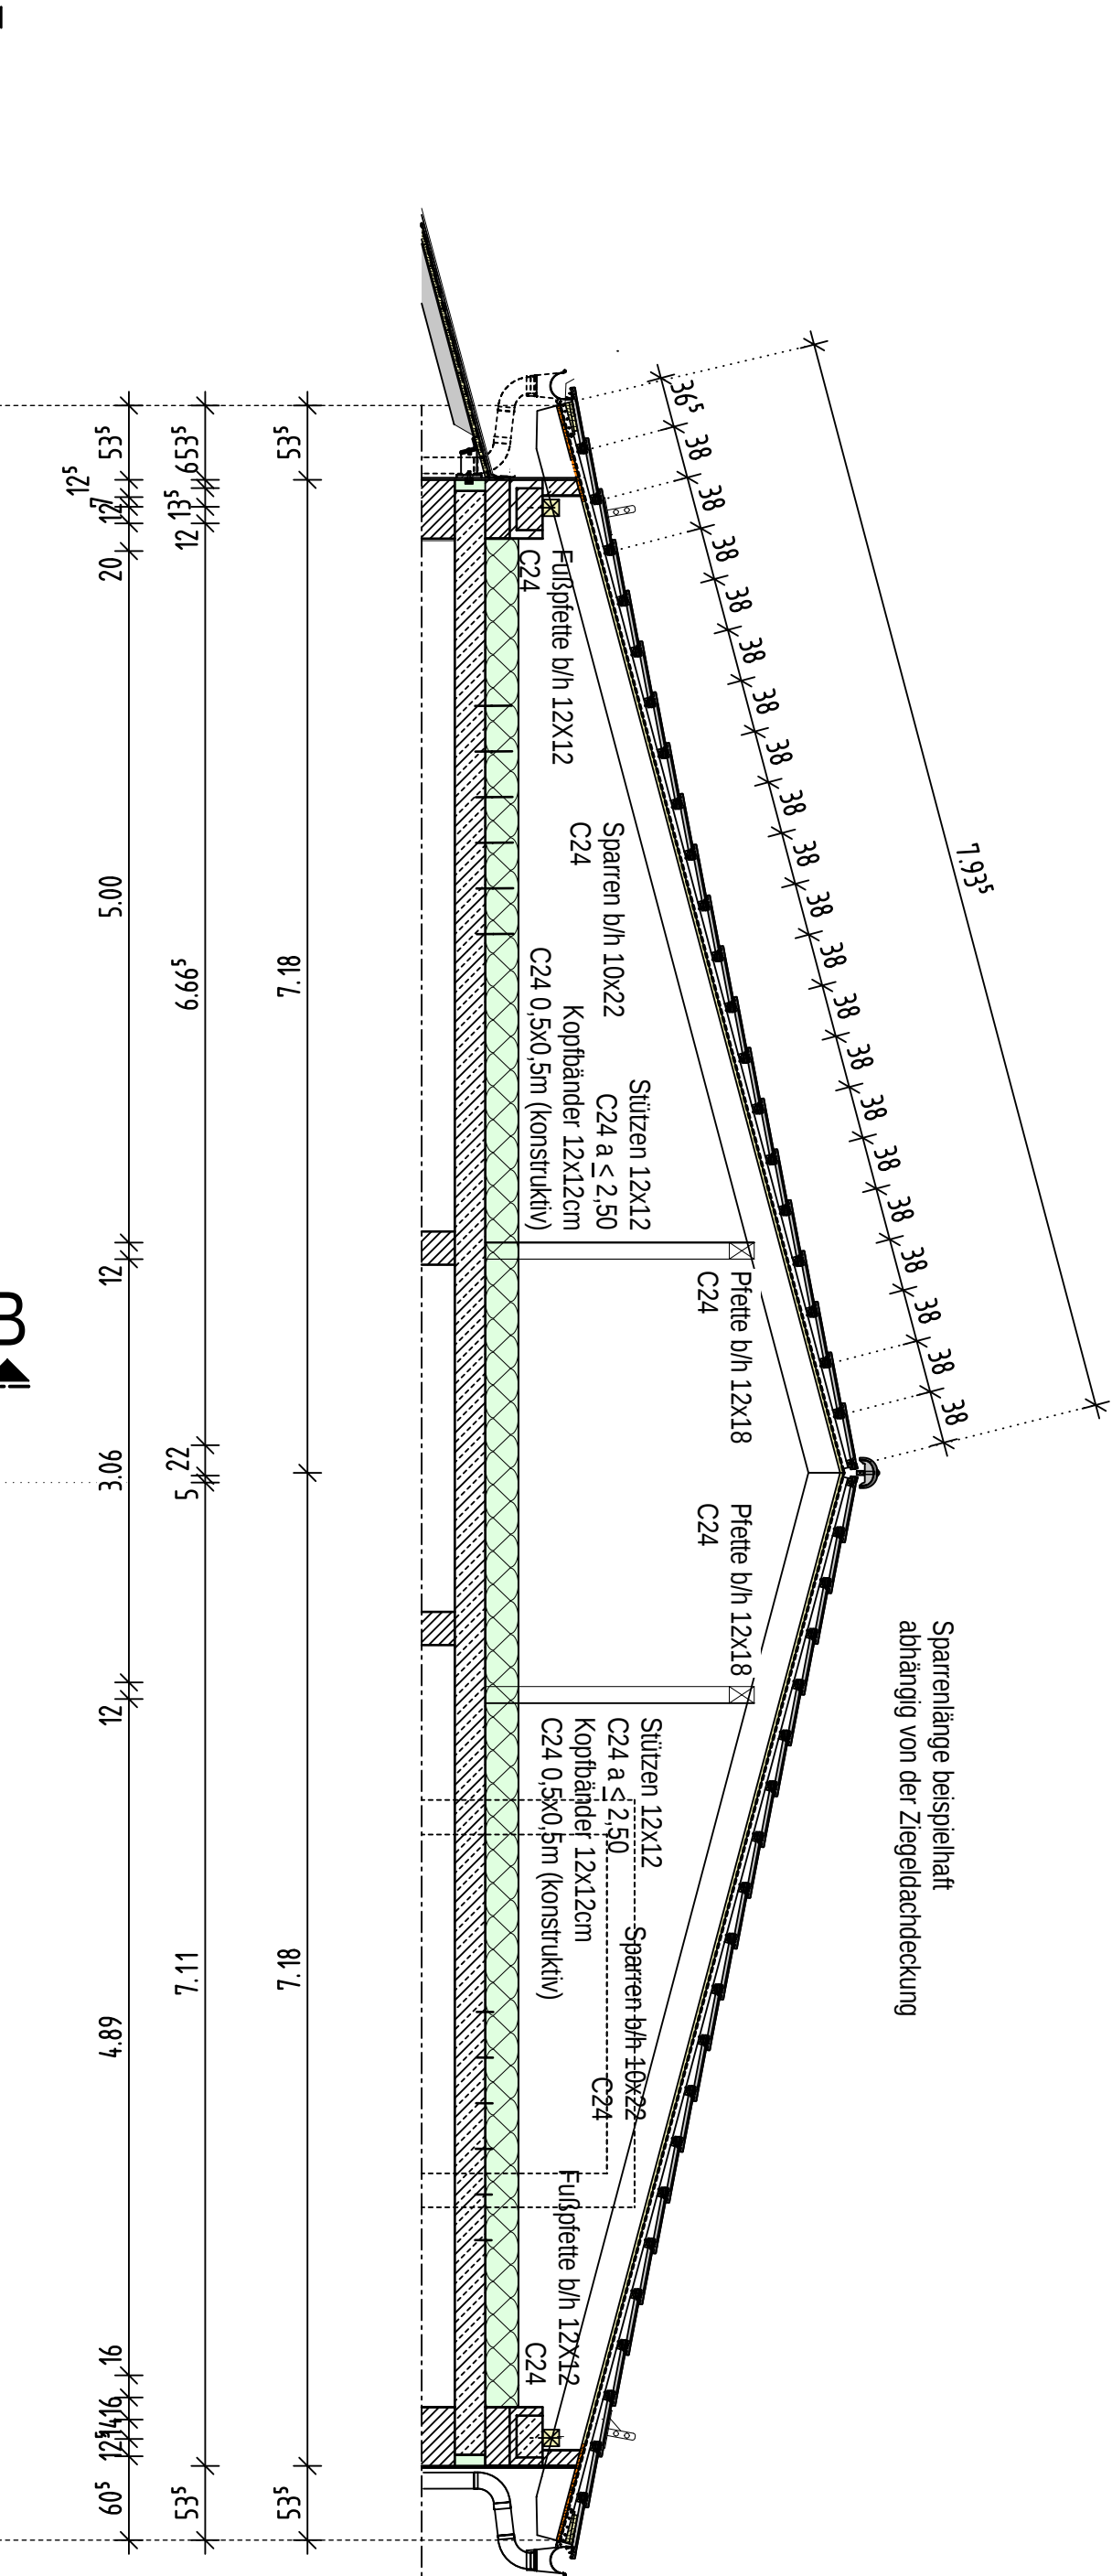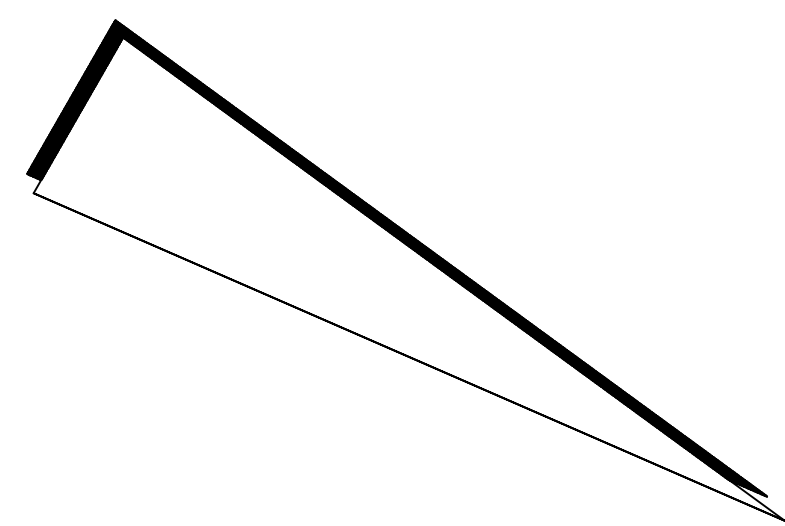

12			
11			
10			
9			
8			
7			
6			
5			
4			
3			
2			
INSGES.	ANFORDERUNG	DATUM	GEZ.






NEUBAU EINES WOHNHEIMES MIT TAGESSTRUKTUR
DER LEBENSHILFE LANDSHUT e.V.
IN 84036 AULOH, ALTMÜHLSTR. 1 (FL.NR. 684/28)

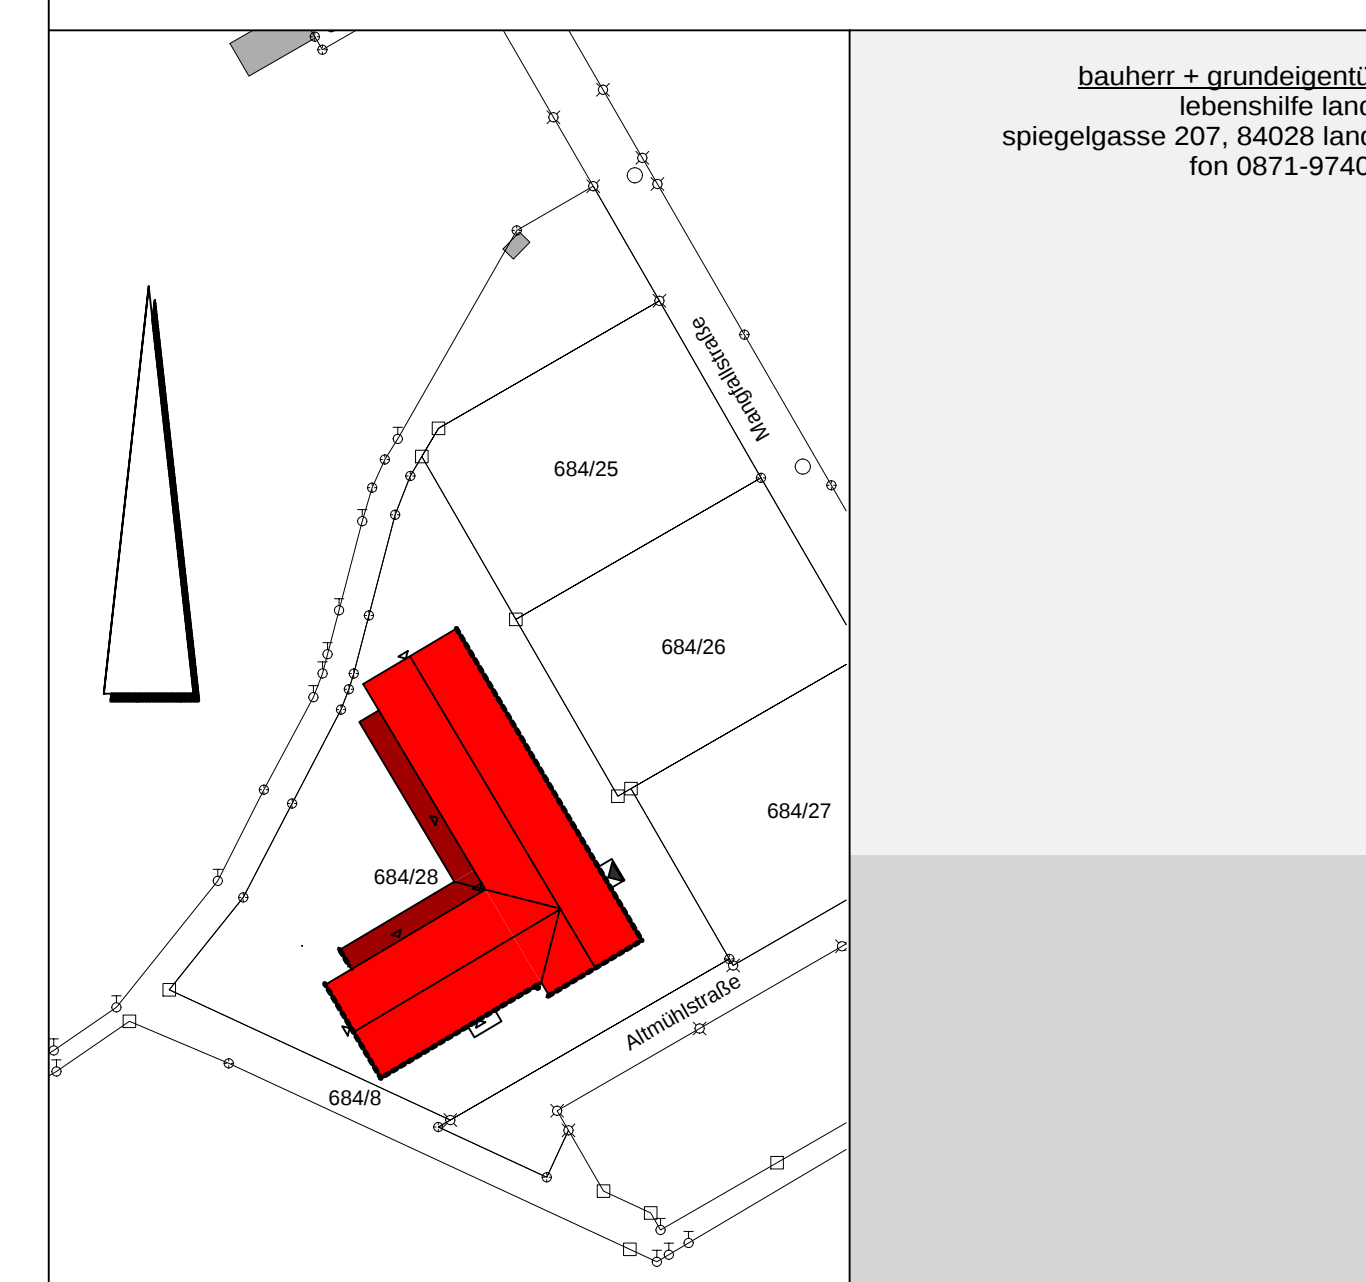

PLAN	GRUNDRISS DACHGESCHOSS		PLAN-NR.: 2103 - W004
		MASSTAB: 1/50	INDEX: (1)
	PROJ.-NR.: 2103	Freigabevermerk: WERKPLAN	
	GEZ.: AFB		
	GEP.:		
	DATUM: 10.06.2025		

$$H/B = 900 / 1400 \text{ (1.26m}^2\text{)}$$

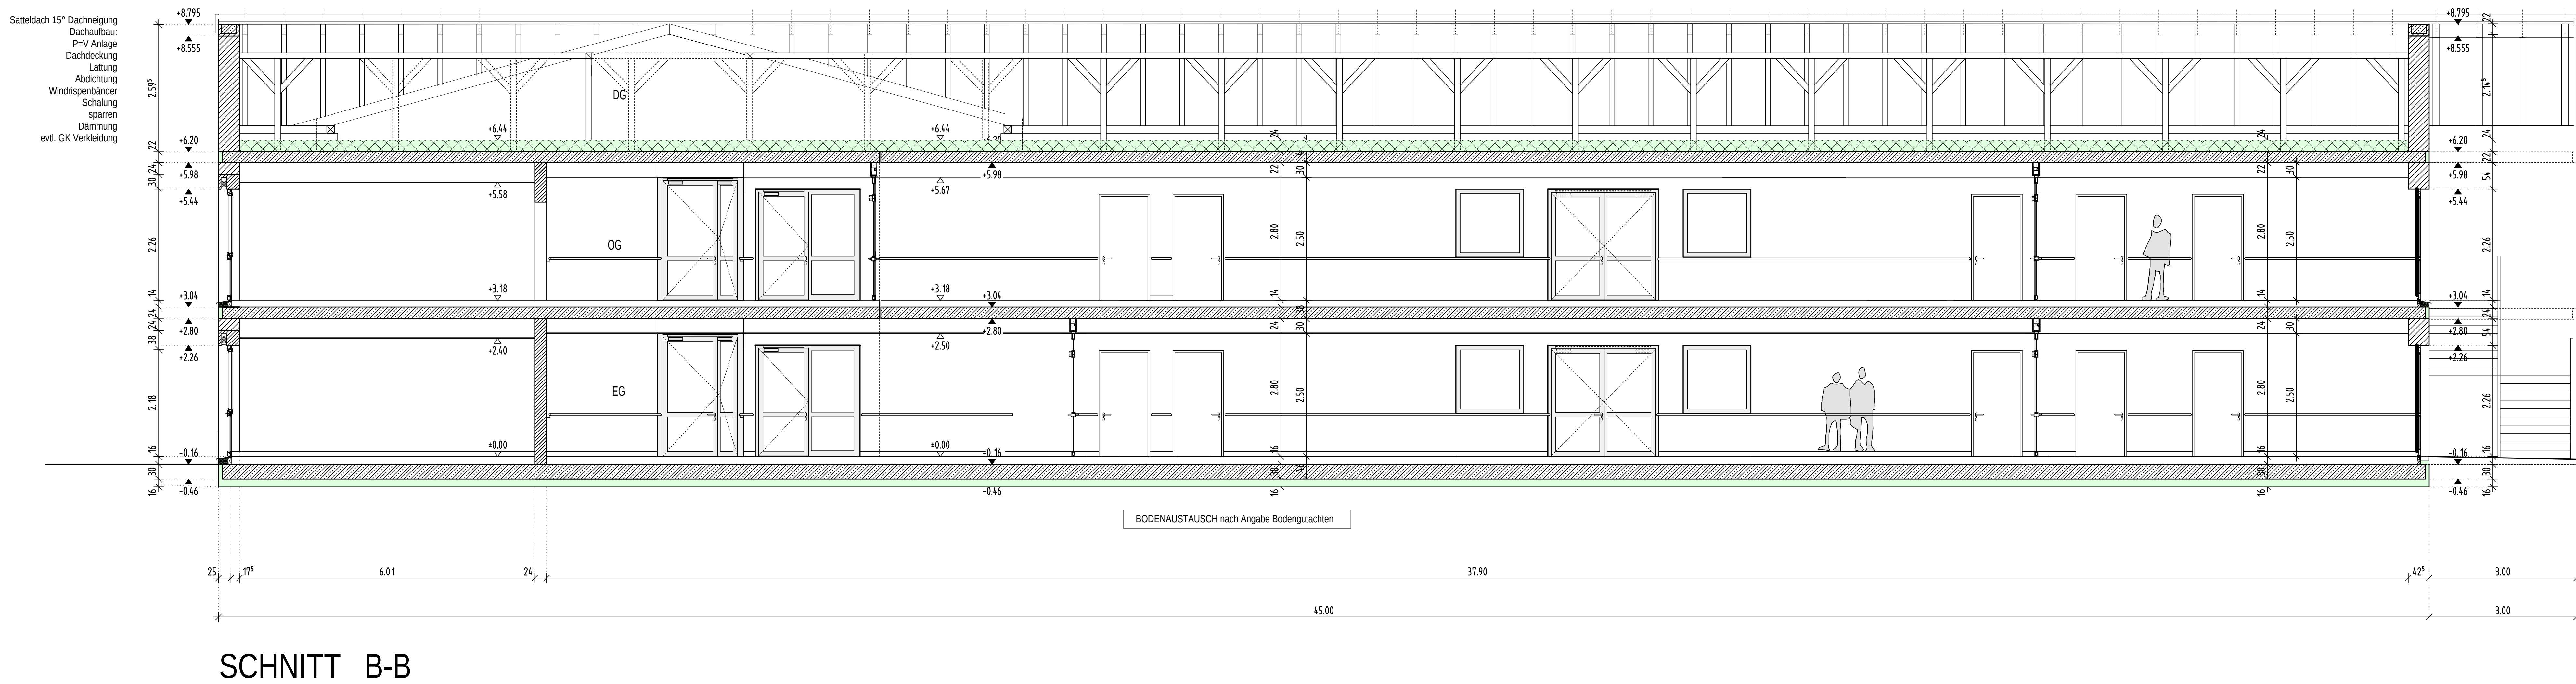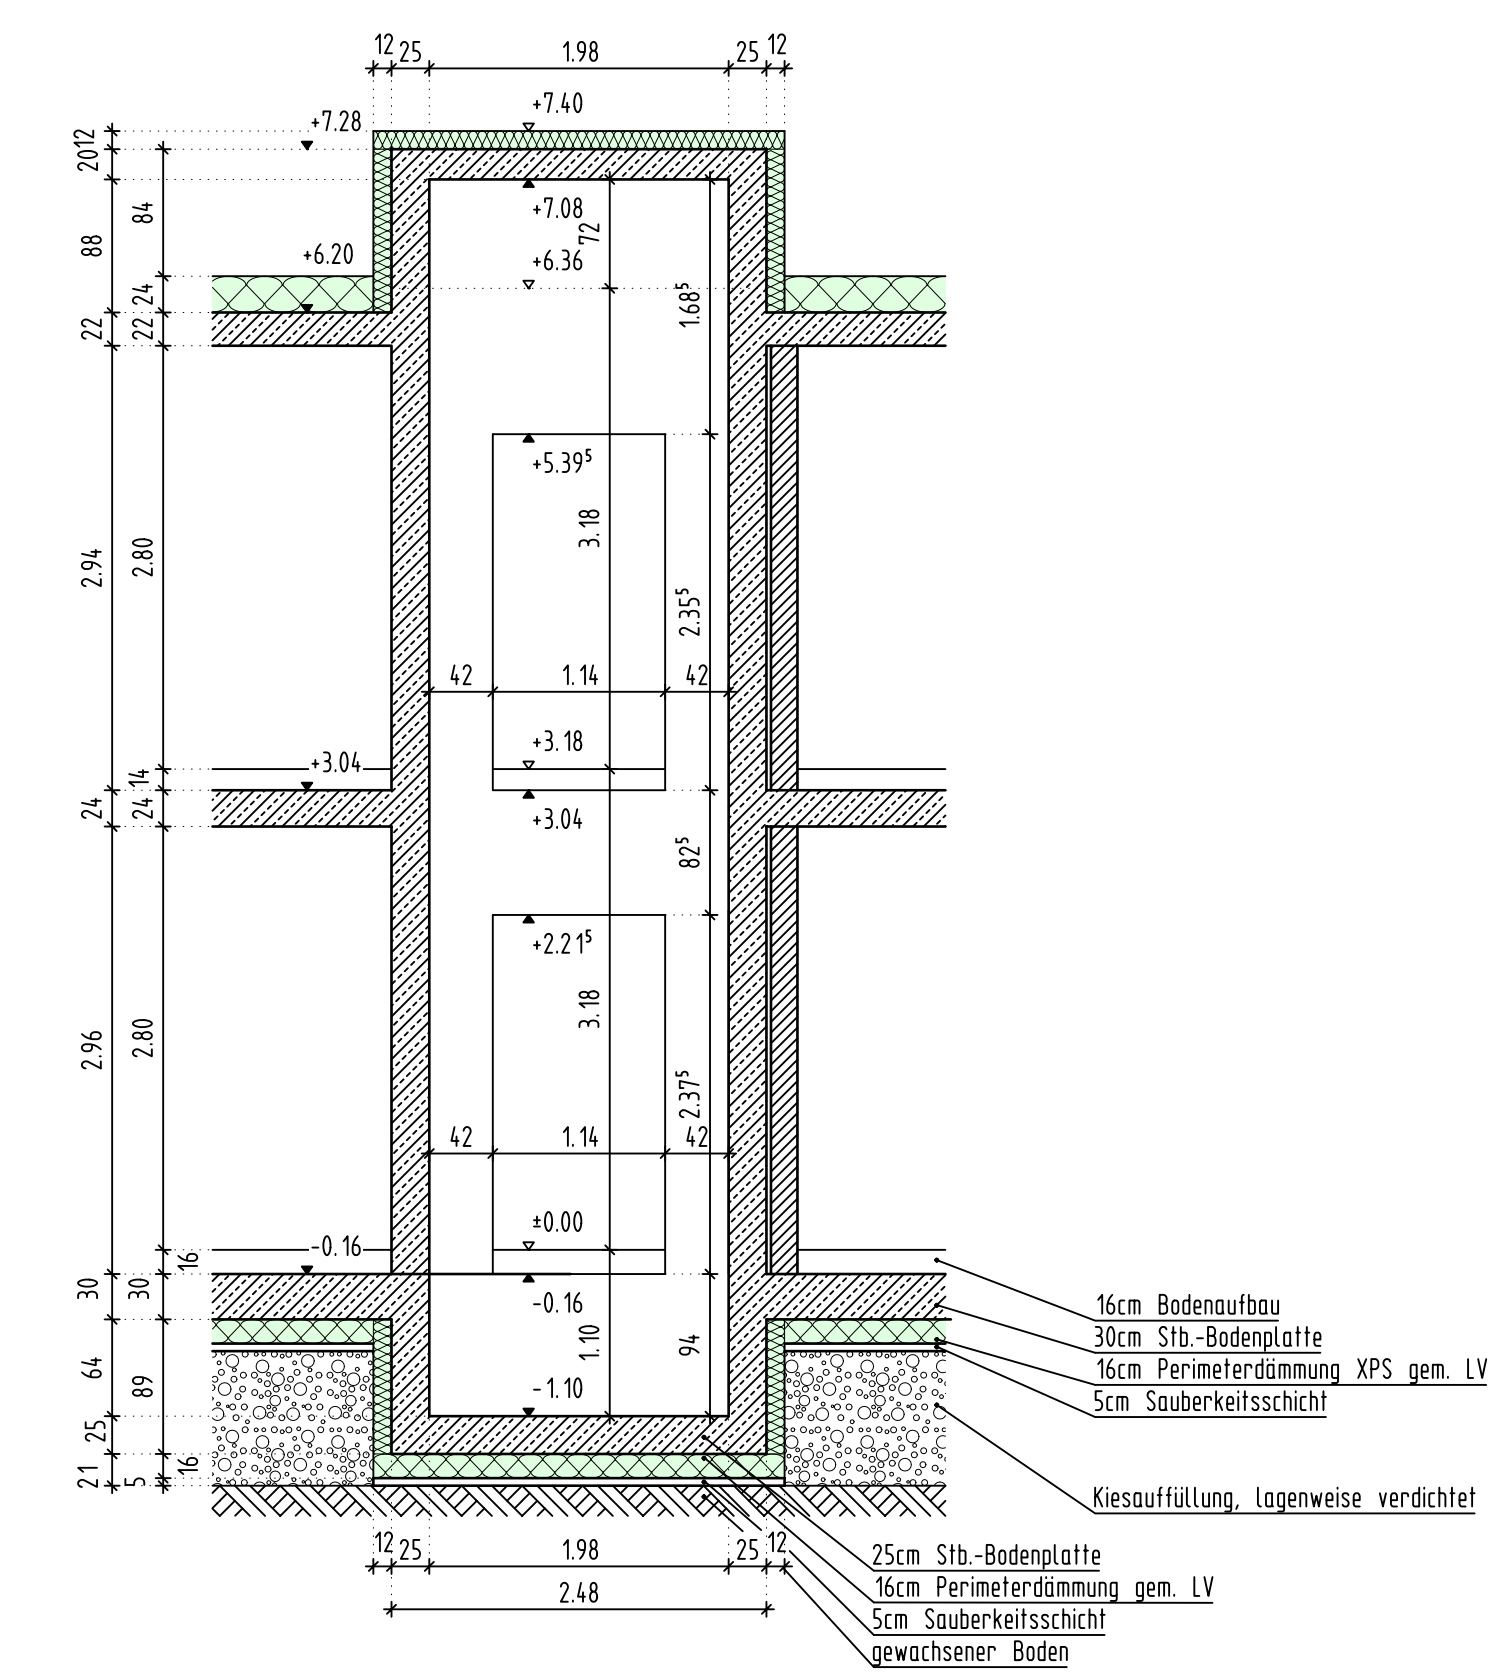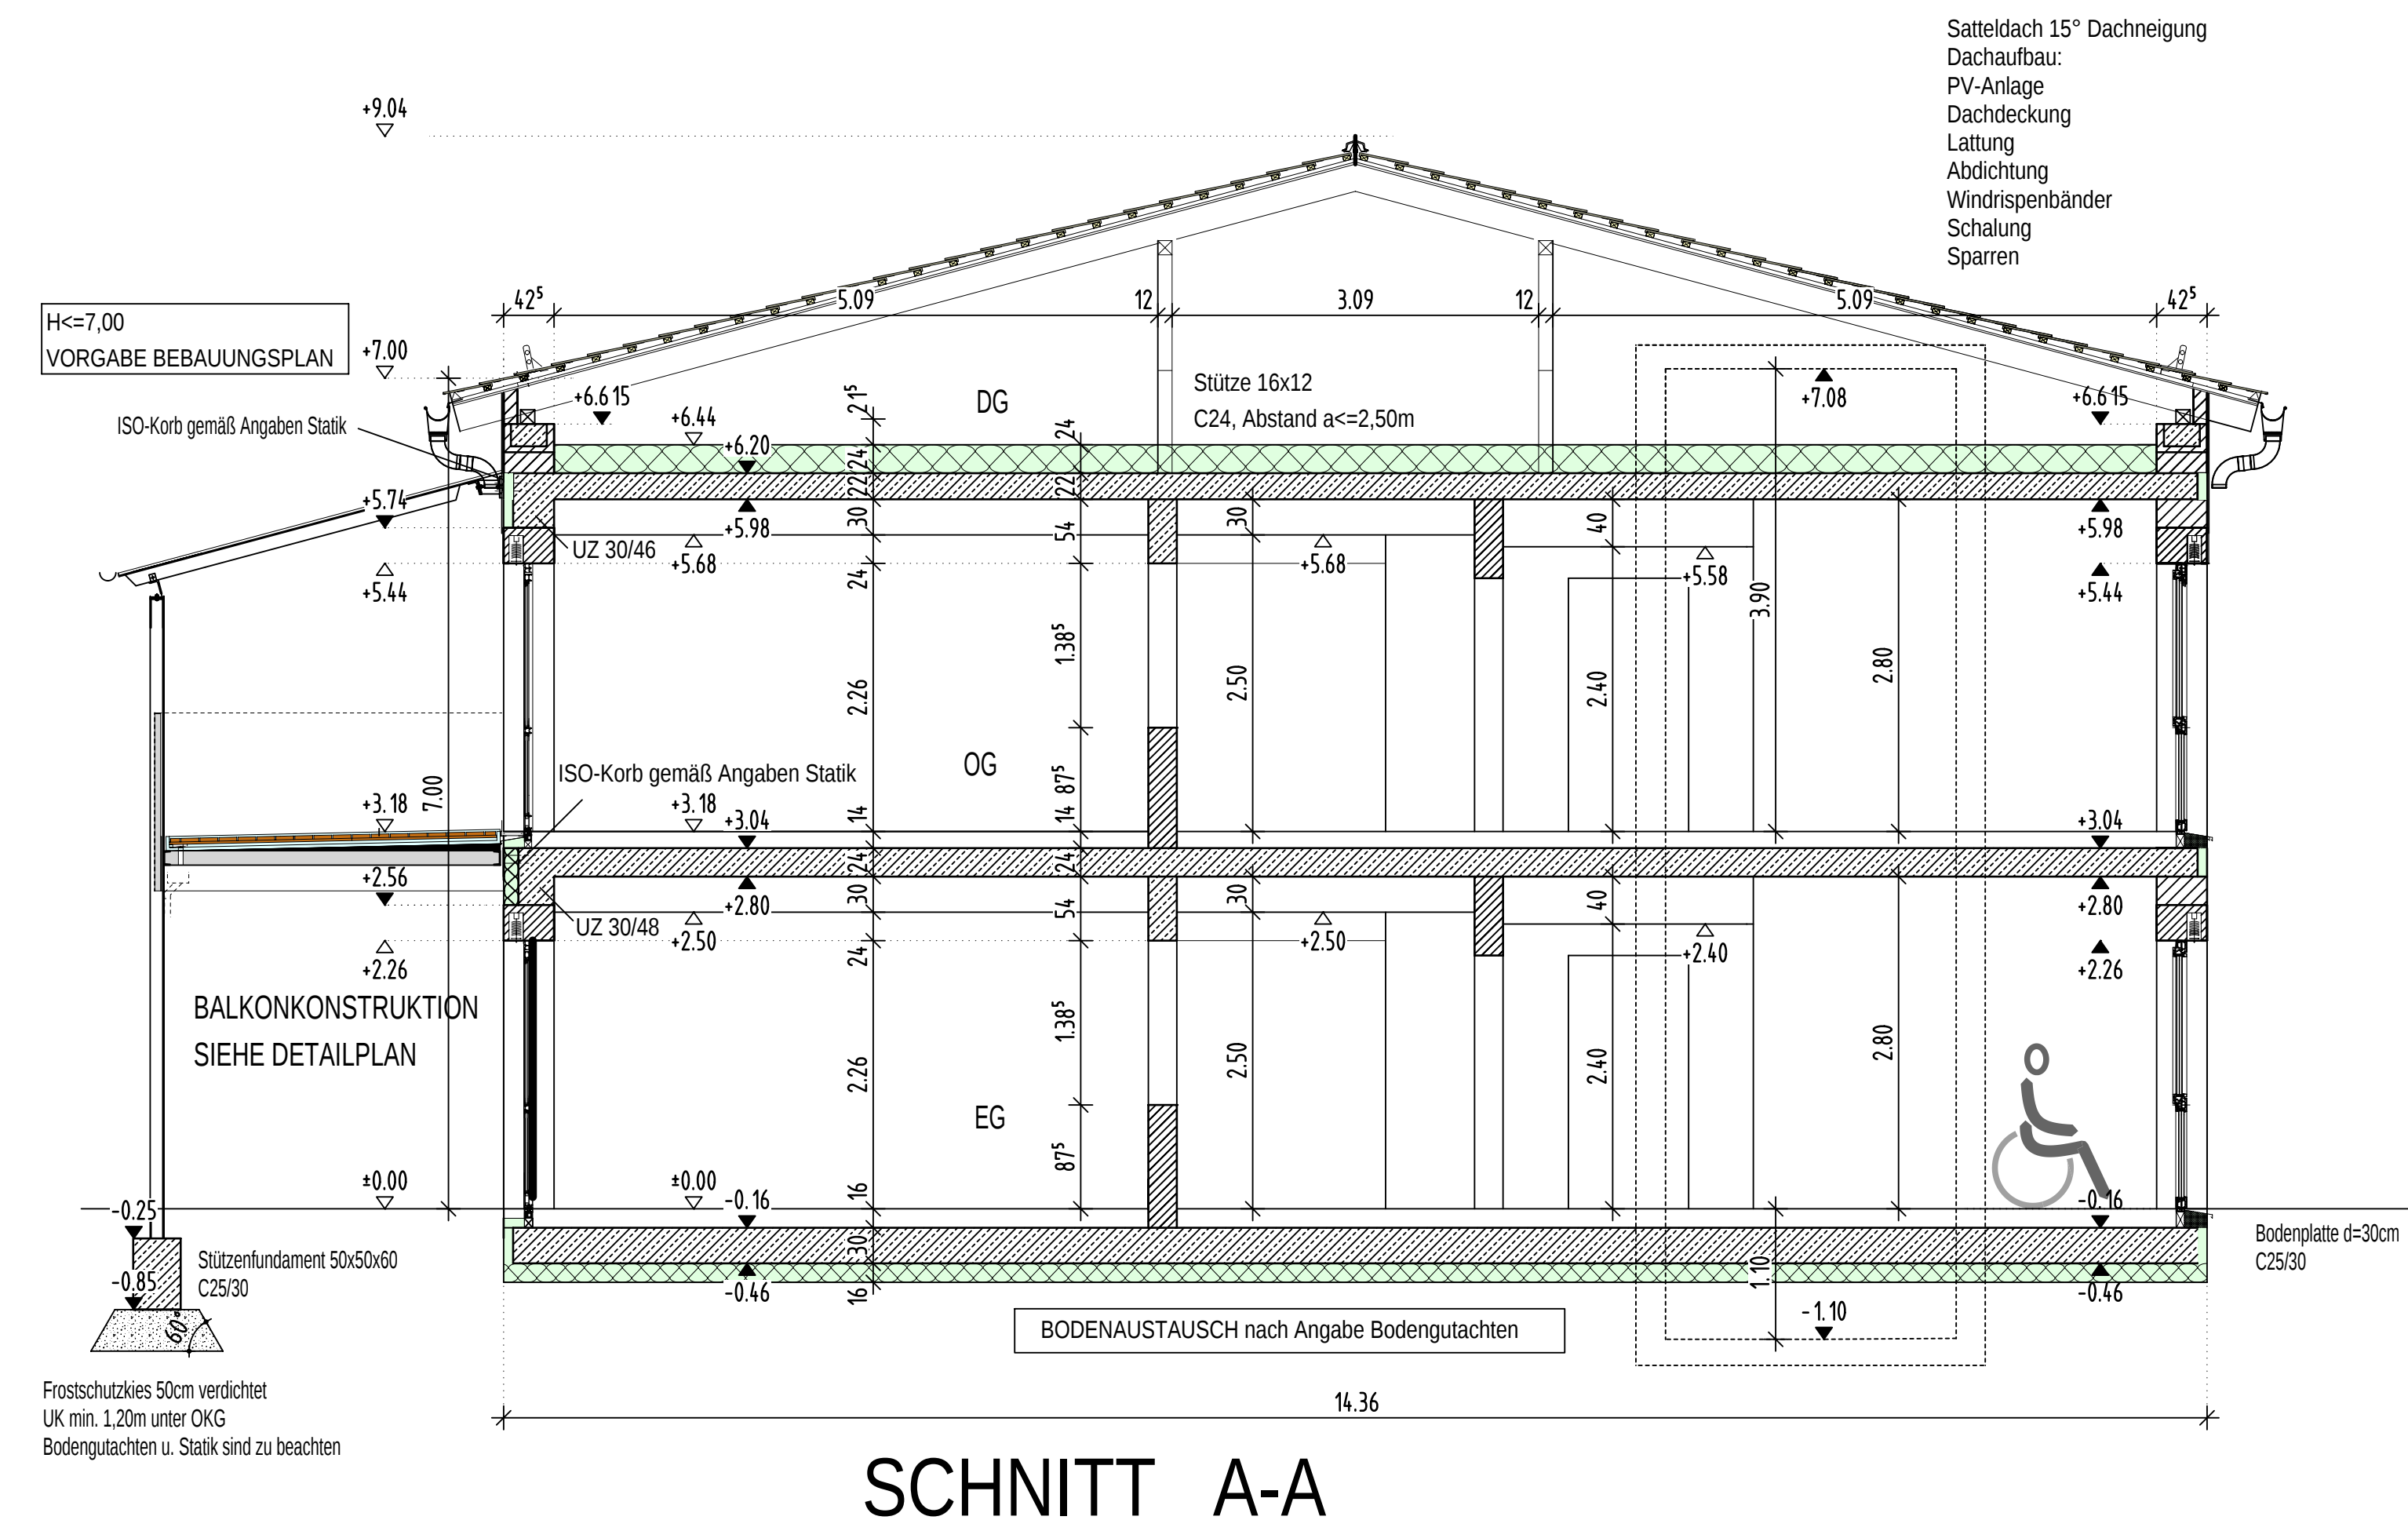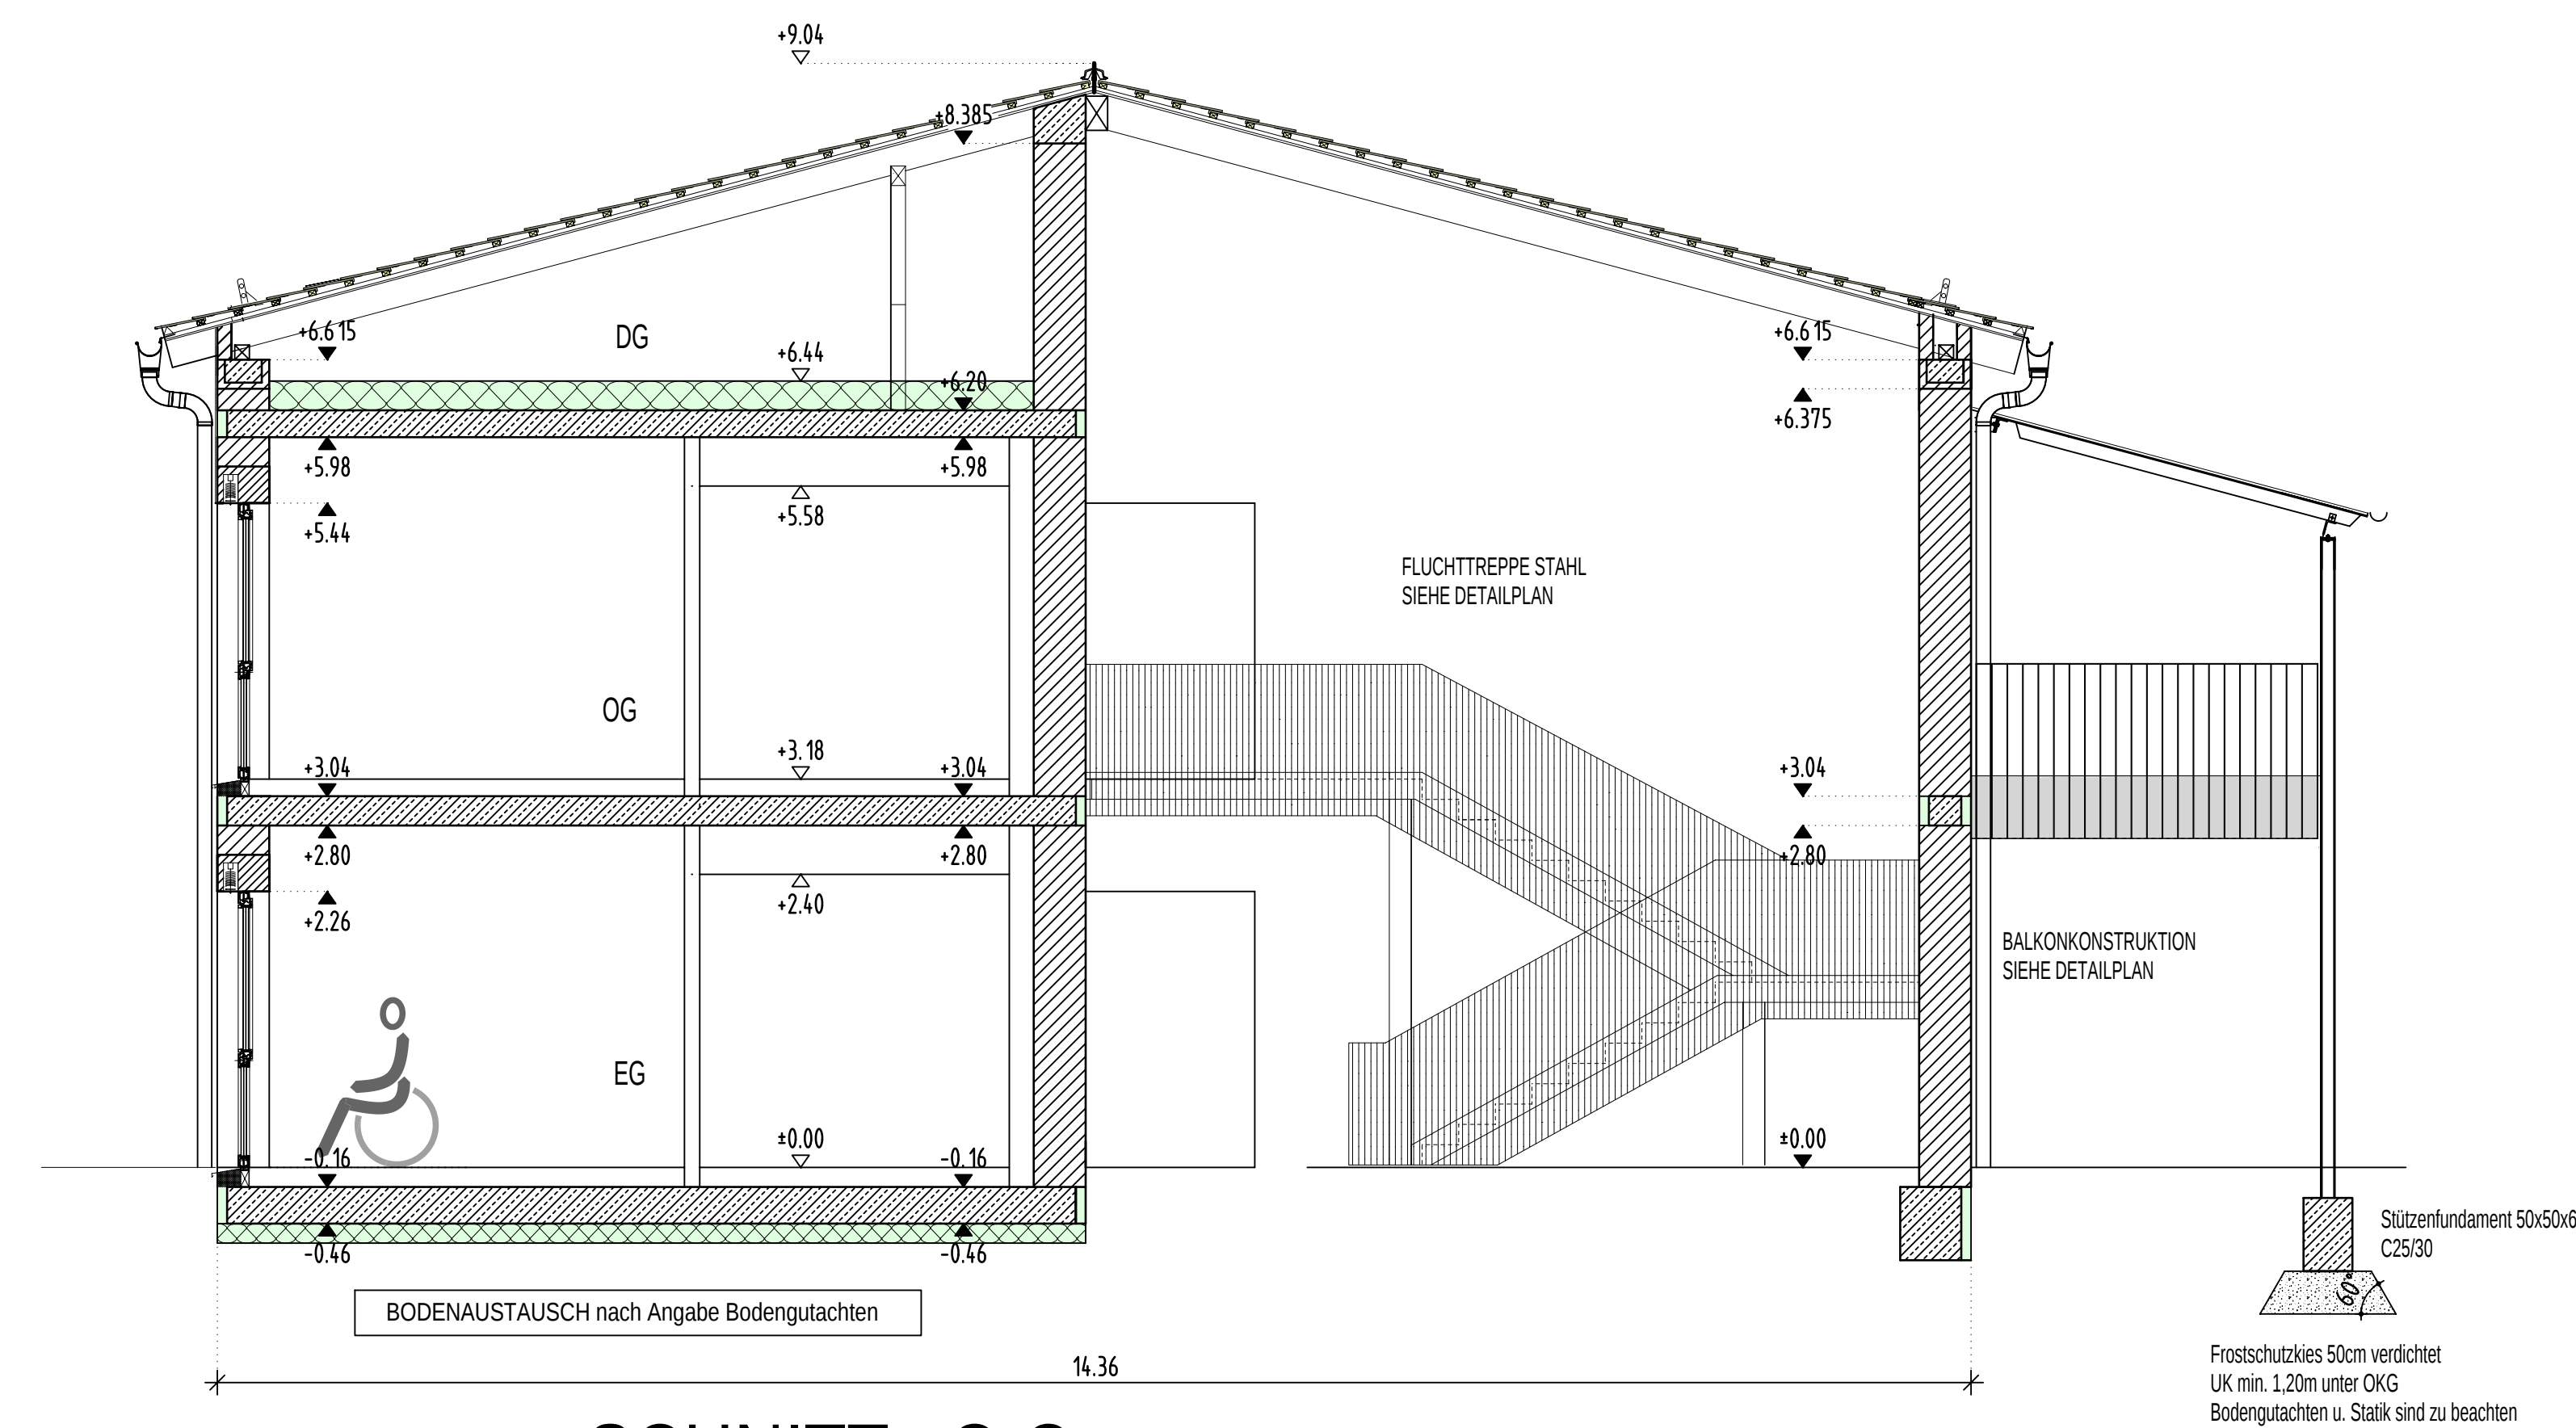


	ÄNDERUNG DES INDEX NR. ...

12				
11				
10				
9				
8				
7				
6				
5				
4				
3				
2	Wirkweisen: Fliegende Scheibe B & D Einschleifen auf Dr. 1, 00 Jahren statt 100mm	17.07.2020 14.07.2021	AFB J0	
1	Änderung Scheibe B Einschleifen unter Bodenplatte 160mm statt 120mm	07.07.2021	J0	
INDEX	ÄNDERUNG	DATUM	GRZ.	

- Alle Höhenwerte beziehen sich auf die Okzidentale Referenzhöhe OKRF89.
- Alle Maße sind an Ort und Stelle vorzunehmen zu nehmen. Eventuelle Unstimmigkeiten sind grundsätzlich mit dem Architekten oder der Bauleitung umgehend zu klären.
- Außer dieser Zeichnung ist die Ausarbeitung sowie die statische Berechnung mit Positionierungen und die Schal- und Bewehrungspläne vorzubereiten, die mit der Ausführung übereinstimmen zu werden.
- Ebenfalls sind die Zeichnungen aller anderen Spezialitäten und alle Spezialanfragen vom Unternehmer auf Übereinstimmung in dieser Ausführungszeichnung zu prüfen.
- Die Angaben der Höhenwerte sind zu beachten.
- Alle Brüstungs-, Vorlagen- und Offenspannungen sind zu beachten.
- Alle tragenden und konstruktiven Bauteile müssen nach geprüfter statischer Berechnung hergestellt werden.
- Abmessungen und Ausstattungen in Stallobstbauten sind nach den Schälplänen, den nach der Statik herzustellenden.
- Die Entwurf ist geeignetes Ergebnis des Planens und unbefristetig geschützt. Vervielfältigungen und Weitergabe an Dritte erfolgt nur mit ausdrücklicher Genehmigung des Planerstellers.
- Bei Mängeln bleiben rechtliche Schritte vorbehalten.


NEUBAU EINES WOHNHEIMES MIT TAGESSTRUKTUR
DER LEBENSHILFE LANDSHUT e.V.
IN 84036 AULOH, ALTMÜHLSTR. 1 (FL.NR. 684/28)

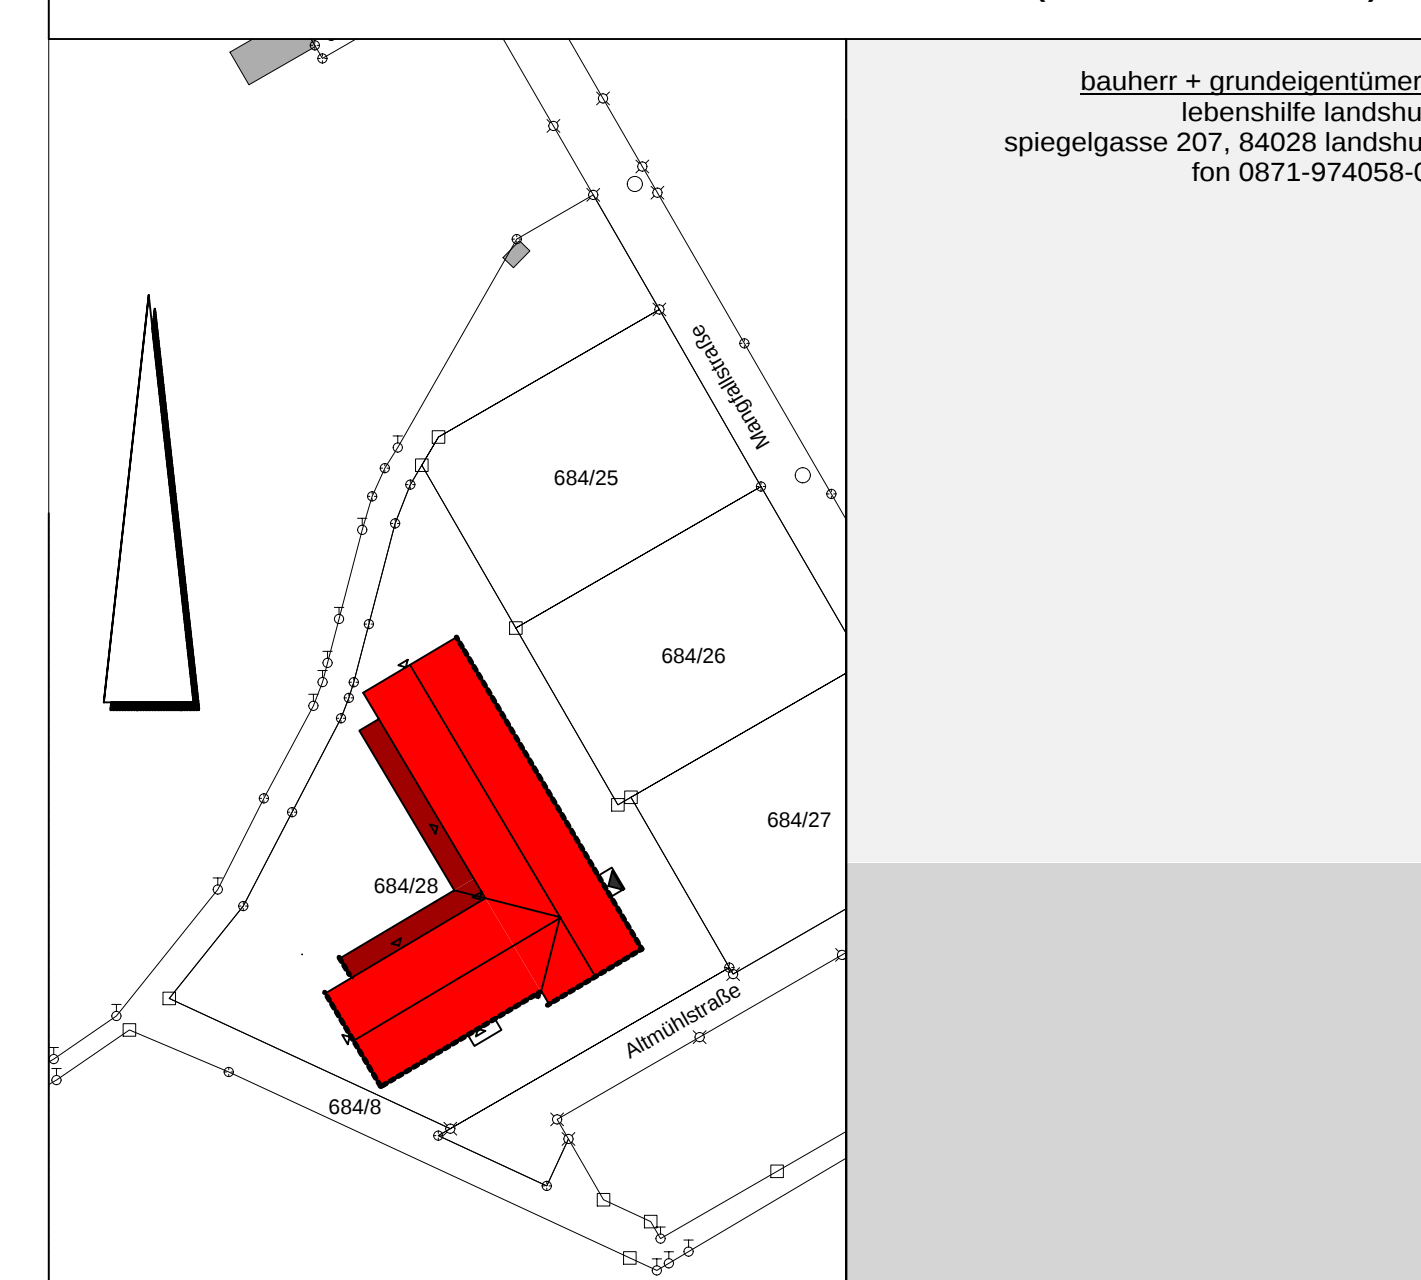


PLAN:	SCHNITTE	PLAN-NR.:	2103 - W005
		MASSTAB:	1/50 INDEX: (2)
PROJ.-NR.:	2103	Freigabevermerk:	
GEZ.:	AFB	WERKPLAN	
GEP.:			
DATUM:	10.06.2025		




KÜCHE ANLIEFERUNG

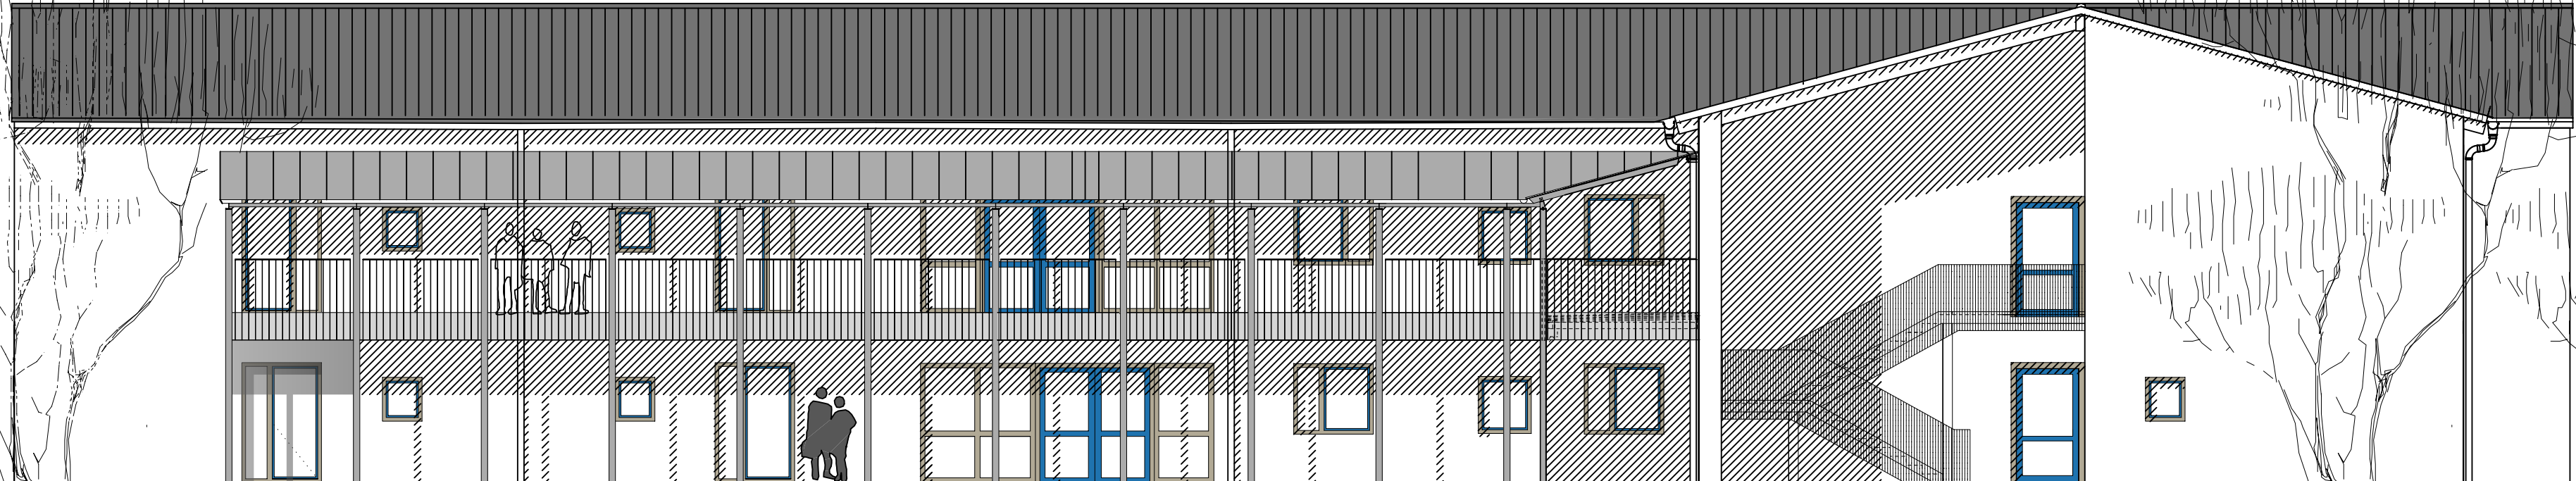

FLUCHTTREPPE

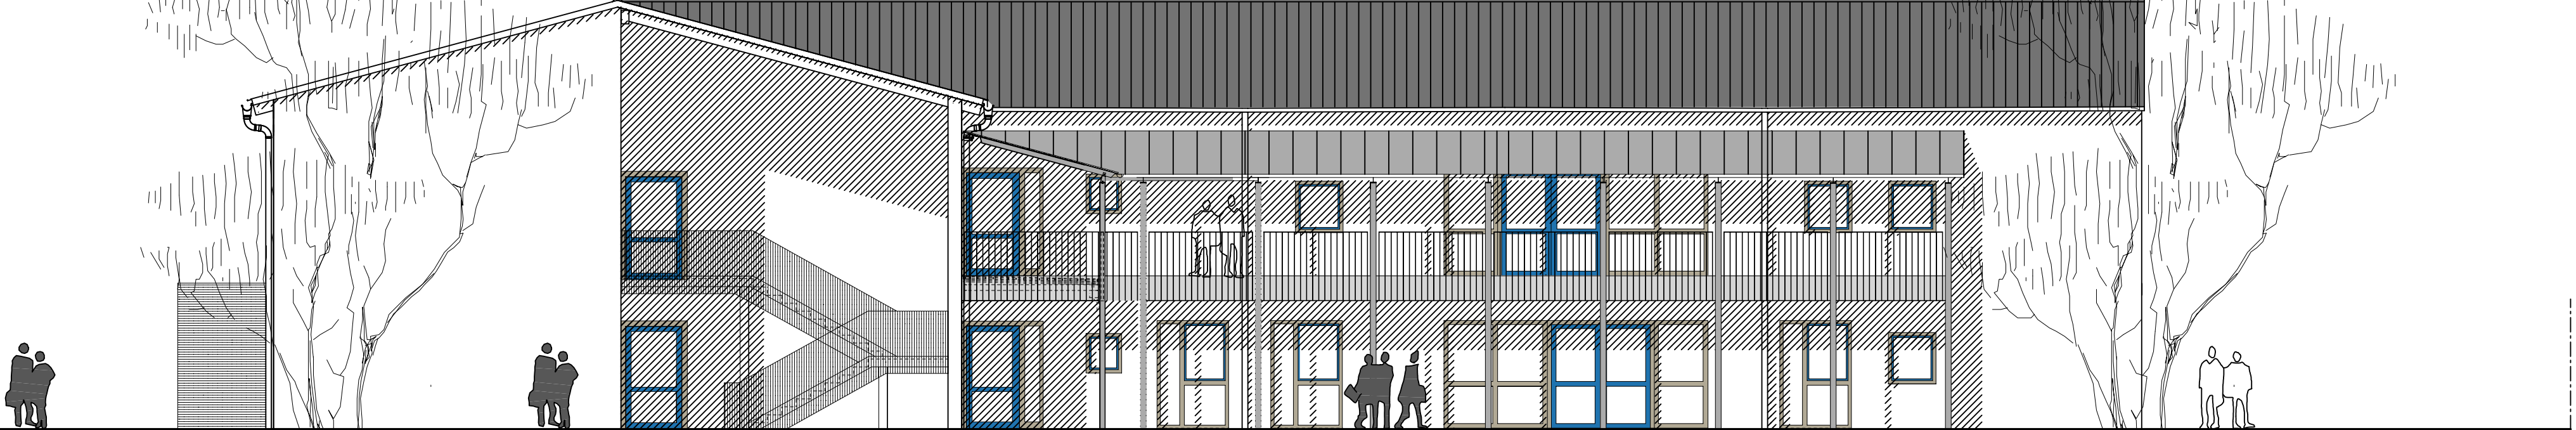


FLUCHTTREPPE

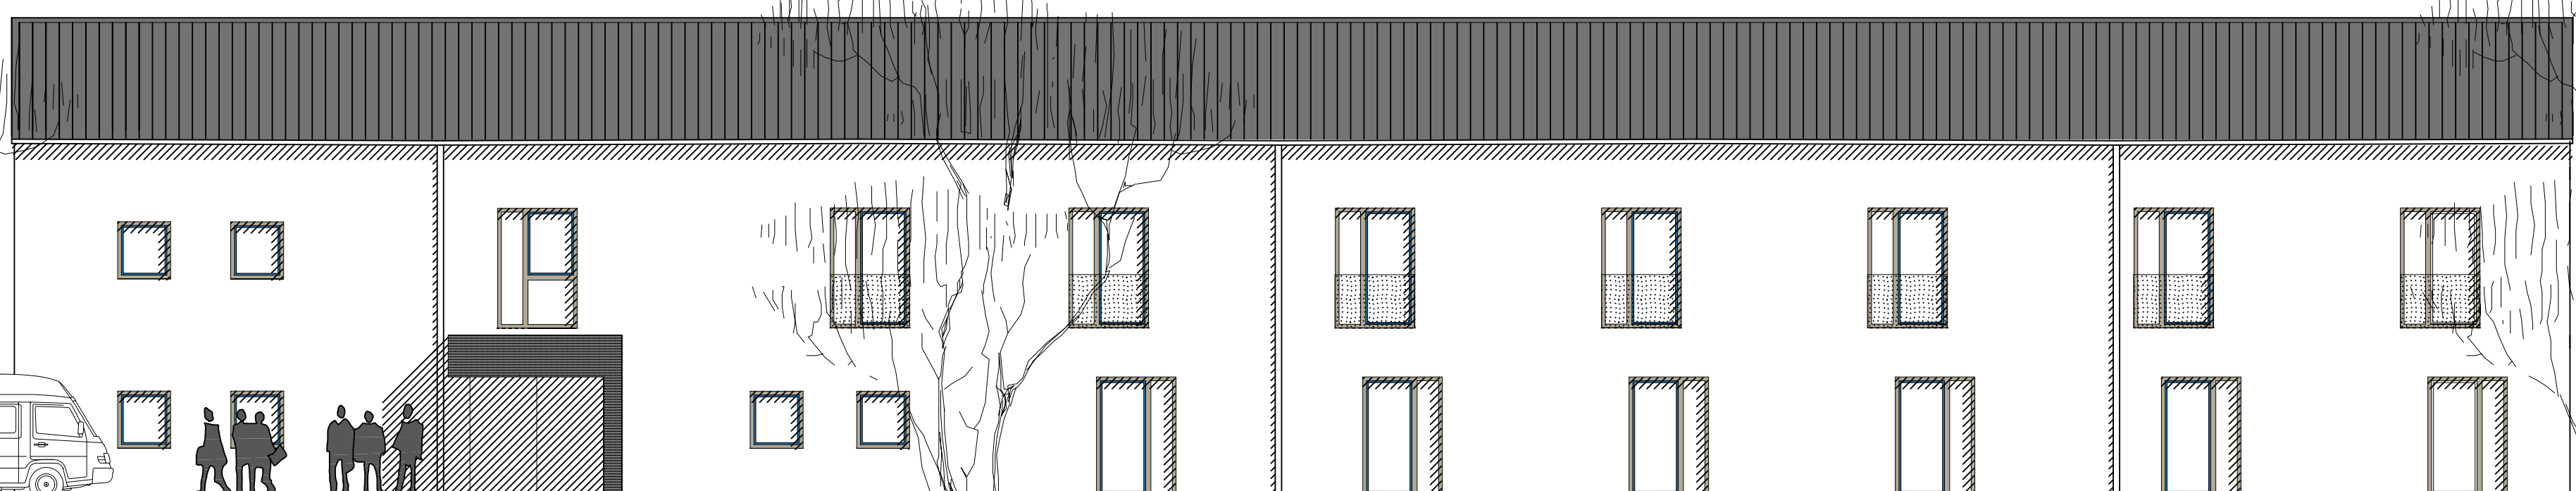

EINGANG

12			
11			
10			
9			
8			
7			
6			
5			
4			
3			
2			
1			
INDEX	ÄNDERUNG	DATUM	GEZ.

- NEUBAU EINES WOHNHEIMES MIT TAGESSTRUKTUR
DER LEBENSHILFE LANDSHUT e.V.
IN 84036 AULOH, ALTMÜHLSTR. 1 (FL.NR. 684/28)

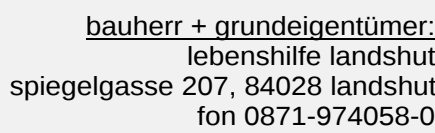

$$H/B = 900 / 841 \text{ (0.76m}^2\text{)}$$

F 01

FUSSBODENAUFBAU EG - TREPPENHAUS ETC.

NUTZUNGSKATEGORIE GEM. DIN EN 1991-1-1: B2

FEINSTEINZEUGFLIESENBELAG R10/A+B

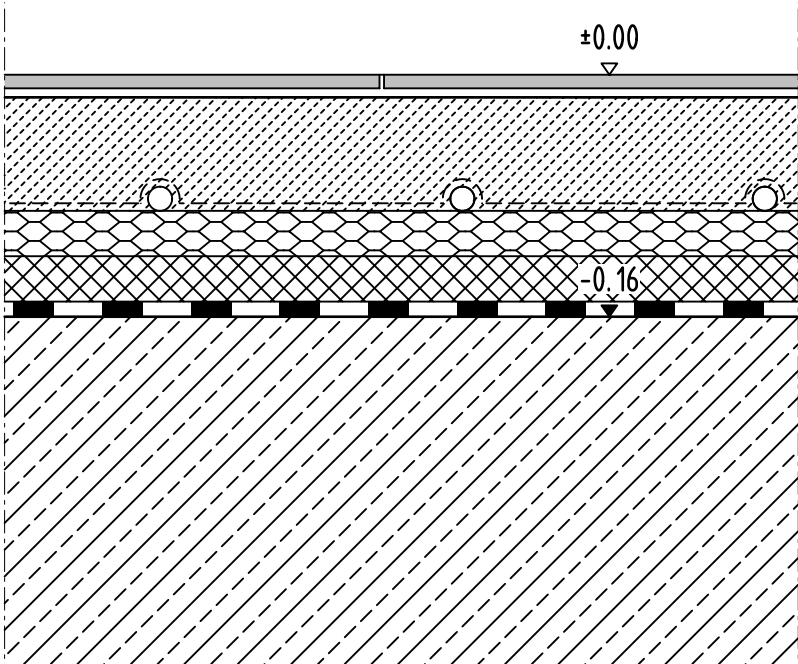


15 mm	Feinsteinzeugfliesen R10, geklebt
75 mm	Zementestrich als Heizestrich, schwimmend, DIN 18560-CT-F5-S75-H59, mit Glasfaserbewehrung
	Abdeckung, PE-Folie, Leistung AN Heizung
30 mm	Tackerdämmplatte, 040, Leistung AN Heizung
30 mm	Wärmedämmung EPS 035 DE0 ds
10 mm	Bitumenschweißbahn V6 S4 AL01, vollflächig verklebt
160 mm	ca.-Gesamtaufbauhöhe
300 mm	Stahlbetonbodenplatte, neu
160 mm	Perimeterdämmung XPS 035 PB dh
50 mm	Sauberkeitsschicht aus Magerbeton

F 03

FUSSBODENAUFBAU EG - EINGANGSBEREICH

NUTZUNGSKATEGORIE GEM. DIN EN 1991-1-1: B2

FEINSTEINZEUGFLIESENBELAG R10/A+B

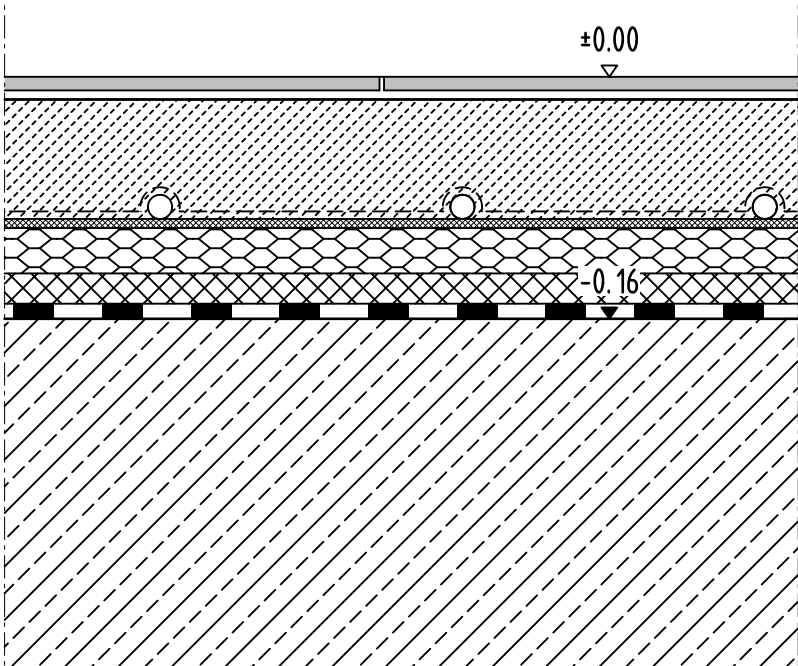


15 mm	Feinsteinzeugfliesen R10, geklebt
79 mm	Zementestrich als Heizestrich, schwimmend, DIN 18560-CT-F5-S79-H63, mit Glasfaserbewehrung
	Abdeckung, PE-Folie, Leistung AN Heizung
6 mm	Klett-Rollvlies, Leistung AN Heizung
30 mm	Tackerdämmplatte, 040, Leistung AN Heizung
20 mm	Wärmedämmung EPS 035 DE0 ds
10 mm	Bitumenschweißbahn V6 S4 AL01, vollflächig verklebt
160 mm	ca.-Gesamtaufbauhöhe
300 mm	Stahlbetonbodenplatte, neu
160 mm	Perimeterdämmung XPS 035 PB dh
50 mm	Sauberkeitsschicht aus Magerbeton

F 02

FUSSBODENAUFBAU EG - TECHNIK ETC.

NUTZUNGSKATEGORIE GEM. DIN EN 1991-1-1: B2

FEINSTEINZEUGFLIESEN R10/A+B

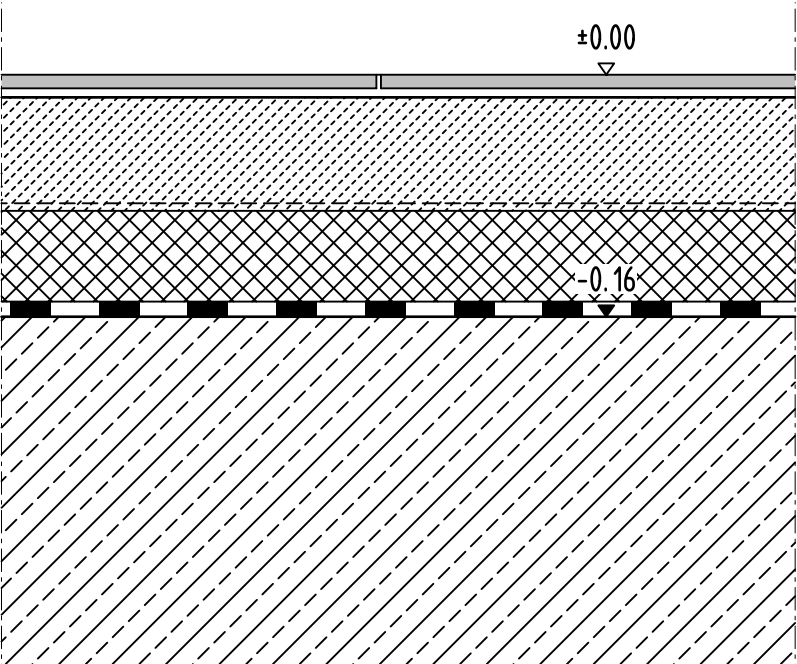


15 mm	Feinsteinzeugfliesen R10, geklebt
75 mm	Zementestrich, schwimmend, DIN 18560-CT-F5-S75, mit Glasfaserbewehrung
	Abdeckung, PE-Folie
60 mm	Wärmedämmung EPS 035 DE0 ds
10 mm	Bitumenschweißbahn V6 S4 AL01, vollflächig verklebt
160 mm	ca.-Gesamtaufbauhöhe
300 mm	Stahlbetonbodenplatte, neu
160 mm	Perimeterdämmung XPS 035 PB dh
50 mm	Sauberkeitsschicht aus Magerbeton

F 04

FUSSBODENAUFBAU EG - WINDFANG


NUTZUNGSKATEGORIE GEM. DIN EN 1991-1-1: B2

FEINSTEINZEUGFLIESENBELAG R10/A+B

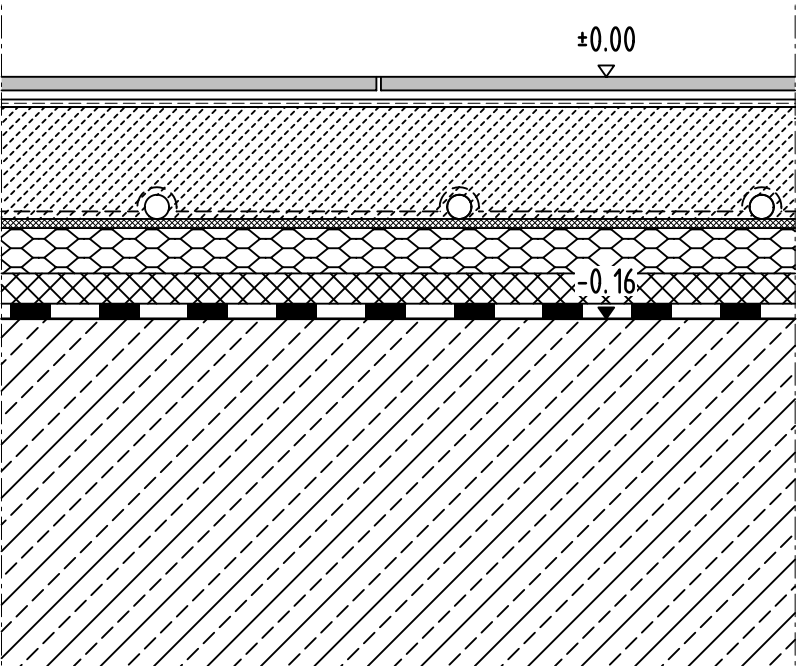


15 mm	Feinsteinzeugfliesen R10, geklebt
5 mm	Induktionsschleife in Spachtelung, Leistung AN ELT/Flie
74 mm	Zementestrich als Heizestrich, schwimmend, DIN 18560-CT-F5-S74-H58, mit Glasfaserbewehrung
	Abdeckung, PE-Folie, Leistung AN Heizung
6 mm	Klett-Rollvlies, Leistung AN Heizung
30 mm	Tackerdämmplatte, 040, Leistung AN Heizung
20 mm	Wärmedämmung EPS 035 DE0 ds
10 mm	Bitumenschweißbahn V6 S4 AL01, vollflächig verklebt
160 mm	ca.-Gesamtaufbauhöhe
300 mm	Stahlbetonbodenplatte, neu
160 mm	Perimeterdämmung XPS 035 PB dh
50 mm	Sauberkeitsschicht aus Magerbeton

F 05
FUSSBODENAUFBAU EG WC's, SANITÄRRÄUME ETC.
NUTZUNGSKATEGORIE GEM. DIN EN 1991-1-1: A2
FEINSTEINZEUGFLIESEN R10/A+B

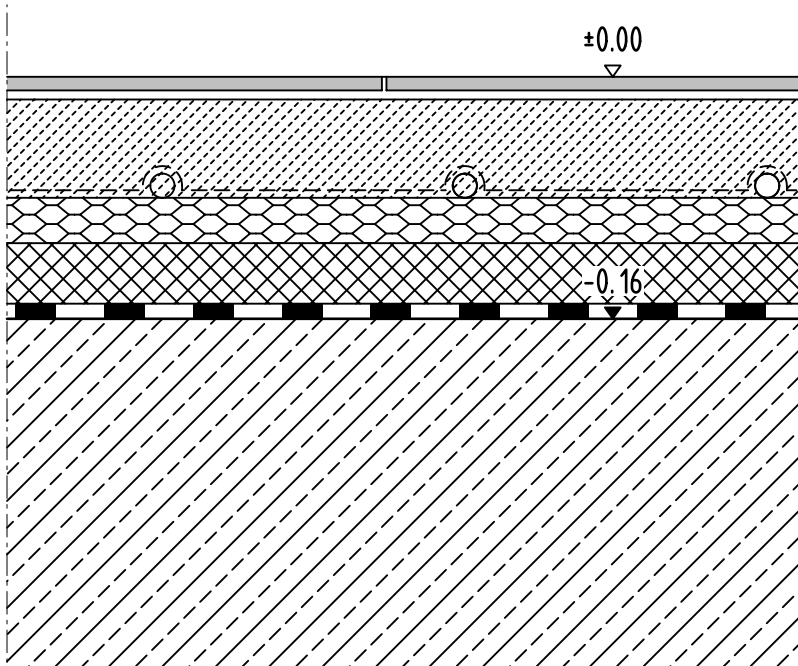


15 mm	Feinsteinzeugfliesen R10A+B, geklebt
65 mm	Zementestrich als Heizestrich, schwimmend DIN 18560-CT-F5-S65-H49, mit Glasfaserbewehrung
	Abdeckung, PE-Folie, Leistung AN Heizung
30 mm	Tackerdämmplatte, 040, Leistung AN Heizung
40 mm	Wärmedämmung EPS 035 DE0 ds
10 mm	Bitumenschweißbahn V6 S4 AL01, vollflächig verklebt
160 mm	ca.-Gesamtaufbauhöhe
300 mm	Stahlbetonfundamentplatte, neu
160 mm	Perimeterdämmung XPS 035 PB dh
50 mm	Sauberkeitsschicht aus Magerbeton

F 07
FUSSBODENAUFBAU EG NASSZELLEN ETC.
NUTZUNGSKATEGORIE GEM. DIN EN 1991-1-1: A2
FEINSTEINZEUGFLIESENBELAG R10/A+B MIT DÜNNBETTABDICHTUNG W1-I

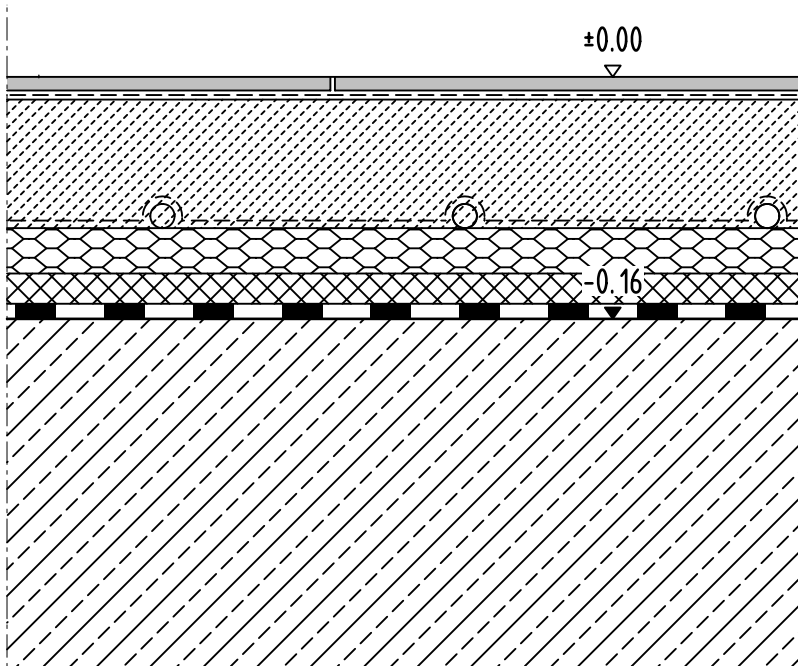


15 mm	Feinsteinzeugfliesen R10/A+B, geklebt Dünnbettabdichtung W1-I gem. DIN 18534
85 mm	Zementestrich als Heizestrich, schwimmend DIN 18560-CT-F5-S85-H69, mit Glasfaserbewehrung
	Abdeckung, PE-Folie, Leistung AN Heizung
30 mm	Tackerdämmplatte, 040, Leistung AN Heizung
20 mm	Wärmedämmung EPS 035 DE0 ds
10 mm	Bitumenschweißbahn V6 S4 AL01, vollflächig verklebt
160 mm	ca.-Gesamtaufbauhöhe
300 mm	Stahlbetonfundamentplatte, neu
160 mm	Perimeterdämmung XPS 035 PB dh
50 mm	Sauberkeitsschicht aus Magerbeton

F 06
FUSSBODENAUFBAU EG - PUTZRÄUME ETC.
NUTZUNGSKATEGORIE GEM. DIN EN 1991-1-1: A2
FEINSTEINZEUGFLIESEN R10/A+B

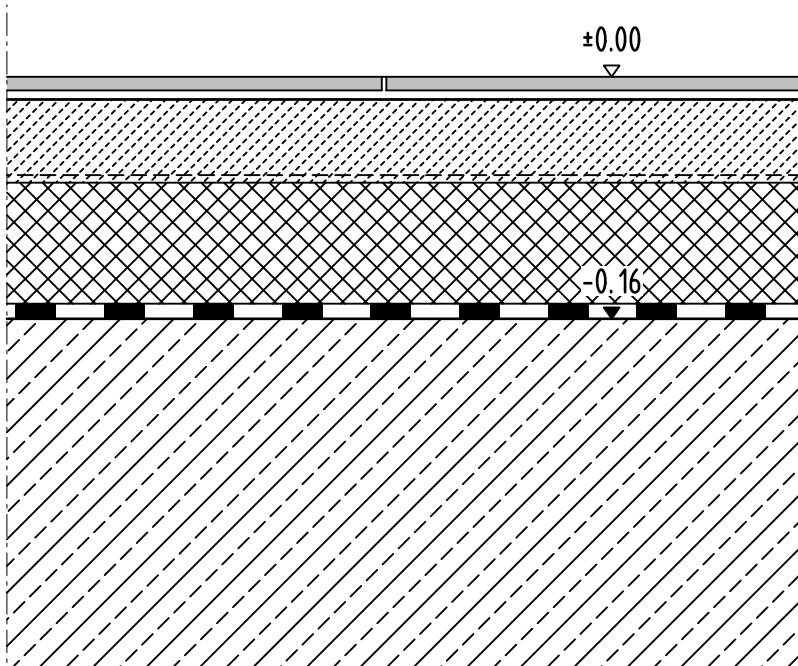

15 mm	Feinsteinzeugfliesen R10A+B, geklebt
55 mm	Zementestrich, schwimmend, DIN 18560-CT-F5-S55, mit Glasfaserbewehrung
	Abdeckung, PE-Folie
80 mm	Wärmedämmung EPS 035 DE0 ds
10 mm	Bitumenschweißbahn V6 S4 AL01, vollflächig verklebt
160 mm	ca.-Gesamtaufbauhöhe
300 mm	Stahlbetonbodenplatte, neu
160 mm	Perimeterdämmung XPS 035 PB dh
50 mm	Sauberkeitsschicht aus Magerbeton

F 07.1 - GEFÄLLEBEREICH
FUSSBODENAUFBAU EG NASSZELLEN ETC.
NUTZUNGSKATEGORIE GEM. DIN EN 1991-1-1: A2
FEINSTEINZEUGFLIESENBELAG R10/A+B MIT DÜNNBETTABDICHTUNG W1-I

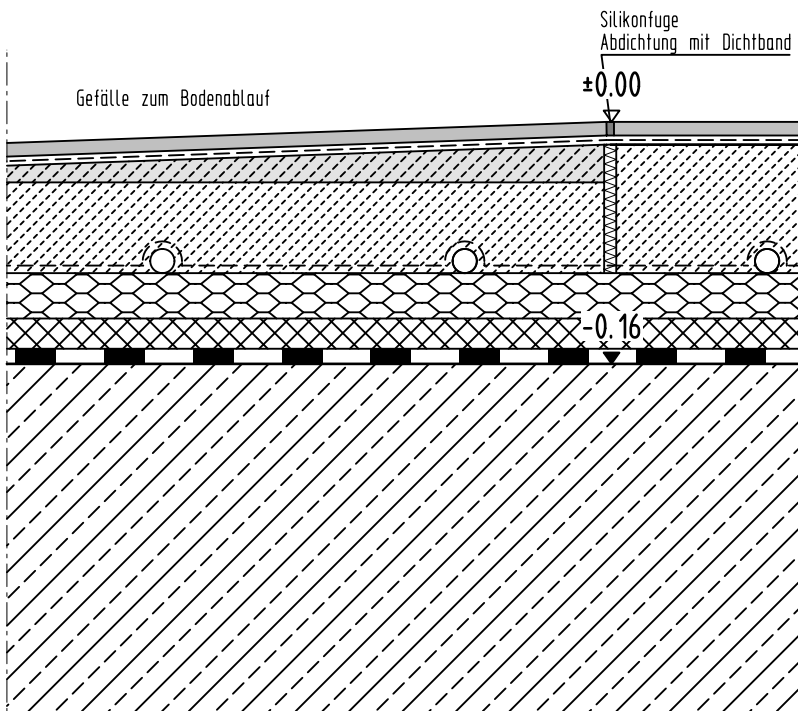


15 mm	Feinsteinzeugfliesen R10/A+B, geklebt Dünnbettabdichtung W1-I gem. DIN 18534
0-25 mm	Gefällespachtelung zum Bodenablauf (Leistung Fliesenleger)
60 mm	Zementestrich als Heizestrich, schwimmend DIN 18560-CT-F5-S60-H44, mit Glasfaserbewehrung
	Abdeckung, PE-Folie, Leistung AN Heizung
30 mm	Tackerdämmplatte, 040, Leistung AN Heizung
20 mm	Wärmedämmung EPS 035 DE0 ds
10 mm	Bitumenschweißbahn V6 S4 AL01, vollflächig verklebt
160 mm	ca.-Gesamtaufbauhöhe
300 mm	Stahlbetonfundamentplatte, neu
160 mm	Perimeterdämmung XPS 035 PB dh
50 mm	Sauberkeitsschicht aus Magerbeton

F 08

FUSSBODENAUFBAU EG - KÜCHE UND VORRAUM

NUTZUNGSKATEGORIE GEM. DIN EN 1991-1-1: B2

FEINSTEINZEUGFLIESENBELAG R11/B

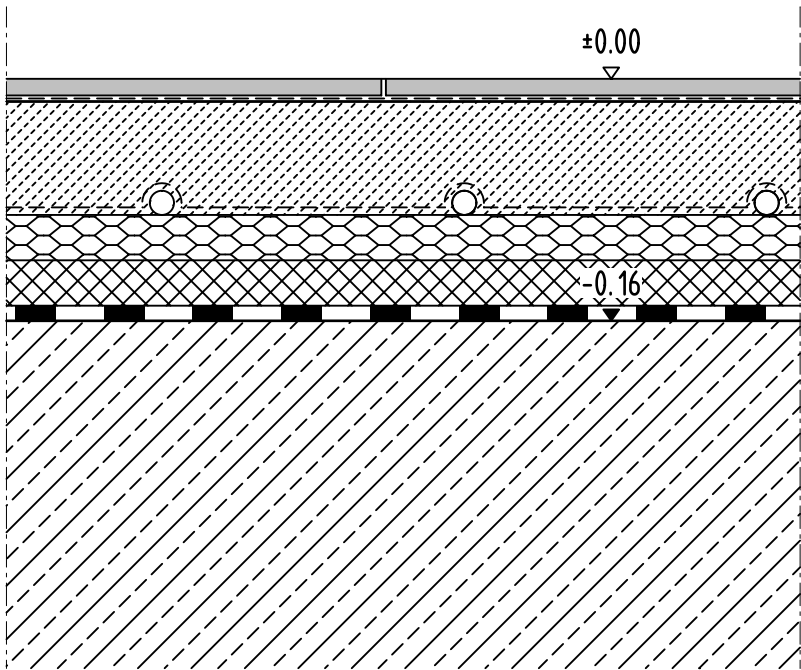


15 mm	Feinsteinzeugfliesen R11/B, geklebt Dünnbettabdichtung W2-I gem. DIN 18534
75 mm	Zementestrich als Heizestrich, schwimmend, DIN 18560-CT-F5-S75-H59, mit Glasfaserbewehrung Abdeckung, PE-Folie, Leistung AN Heizung
30 mm	Tackerdämmplatte, 040, Leistung AN Heizung
30 mm	Wärmedämmung EPS 035 DE0 ds
10 mm	Bitumenschweißbahn V6 S4 AL01, vollflächig verklebt
160 mm	ca.-Gesamtaufbauhöhe
300 mm	Stahlbetonbodenplatte, neu
160 mm	Perimeterdämmung XPS 035 PB dh
50 mm	Sauberkeitsschicht aus Magerbeton

F 09

FUSSBODENAUFBAU EG - KÜCHENLAGER

NUTZUNGSKATEGORIE GEM. DIN EN 1991-1-1: B2

FEINSTEINZEUGFLIESENBELAG R11/B

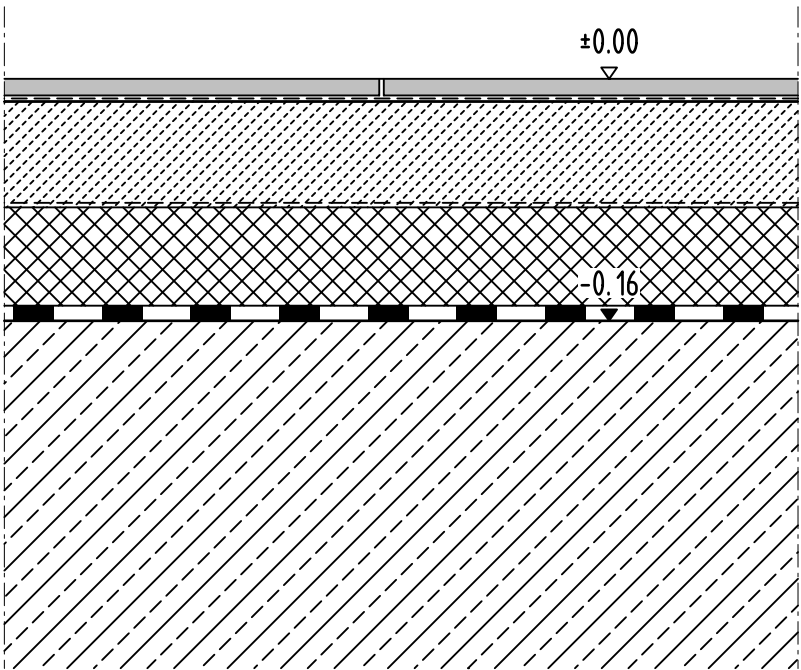


15 mm	Feinsteinzeugfliesen R11/B, geklebt Dünnbettabdichtung W2-I gem. DIN 18534
70 mm	Zementestrich, schwimmend, DIN 18560-CT-F5-S70, mit Glasfaserbewehrung Abdeckung, PE-Folie
65 mm	Wärmedämmung EPS 035 DE0 ds
10 mm	Bitumenschweißbahn V6 S4 AL01, vollflächig verklebt
160 mm	ca.-Gesamtaufbauhöhe
300 mm	Stahlbetonbodenplatte, neu
160 mm	Perimeterdämmung XPS 035 PB dh
50 mm	Sauberkeitsschicht aus Magerbeton

F 10

FUSSBODENAUFBAU EG - FLURE ETC.

NUTZUNGSKATEGORIE GEM. DIN EN 1991-1-1: B2

KAUTSCHUKBAHNENBELAG R9

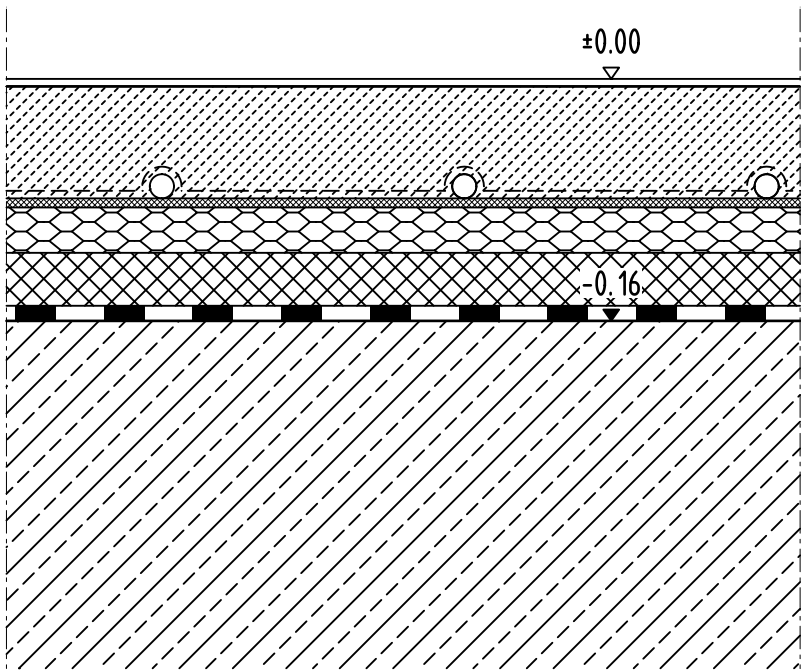


5 mm	Kautschukbahnenbelag R9, geklebt
79 mm	Zementestrich als Heizestrich, schwimmend, DIN 18560-CT-F5-S79-H63, mit Glasfaserbewehrung Abdeckung, PE-Folie, Leistung AN Heizung
6 mm	Klett-Rollvlies, Leistung AN Heizung
30 mm	Tackerdämmplatte, 040, Leistung AN Heizung
30 mm	Wärmedämmung EPS 035 DE0 ds
10 mm	Bitumenschweißbahn V6 S4 AL01, vollflächig verklebt
160 mm	ca.-Gesamtaufbauhöhe
300 mm	Stahlbetonbodenplatte, neu
160 mm	Perimeterdämmung XPS 035 PB dh
50 mm	Sauberkeitsschicht aus Magerbeton

F 11

FUSSBODENAUFBAU EG - AUFENTHALTSBEREICHE ETC.

NUTZUNGSKATEGORIE GEM. DIN EN 1991-1-1: B2

KAUTSCHUKBAHNENBELAG R9

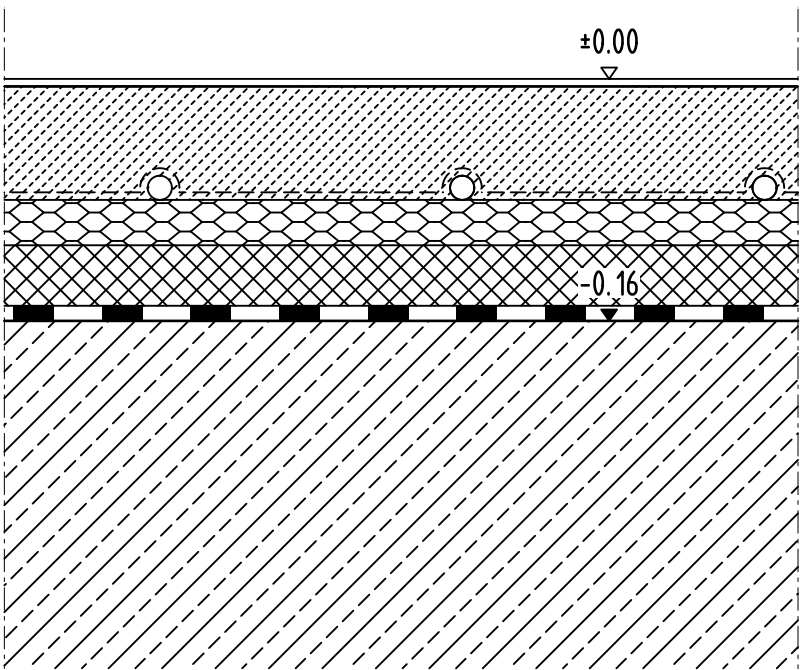


5 mm	Kautschukbahnenbelag R9, geklebt
75 mm	Zementestrich als Heizestrich, schwimmend, DIN 18560-CT-F5-S75-H59, mit Glasfaserbewehrung Abdeckung, PE-Folie, Leistung AN Heizung
30 mm	Tackerdämmplatte, 040, Leistung AN Heizung
40 mm	Wärmedämmung EPS 035 DE0 ds
10 mm	Bitumenschweißbahn V6 S4 AL01, vollflächig verklebt
160 mm	ca.-Gesamtaufbauhöhe
300 mm	Stahlbetonbodenplatte, neu
160 mm	Perimeterdämmung XPS 035 PB dh
50 mm	Sauberkeitsschicht aus Magerbeton

F 12

FUSSBODENAUFBAU EG - WOHNRÄUME ETC.

NUTZUNGSKATEGORIE GEM. DIN EN 1991-1-1: A2

KAUTSCHUKBAHNENBELAG R9

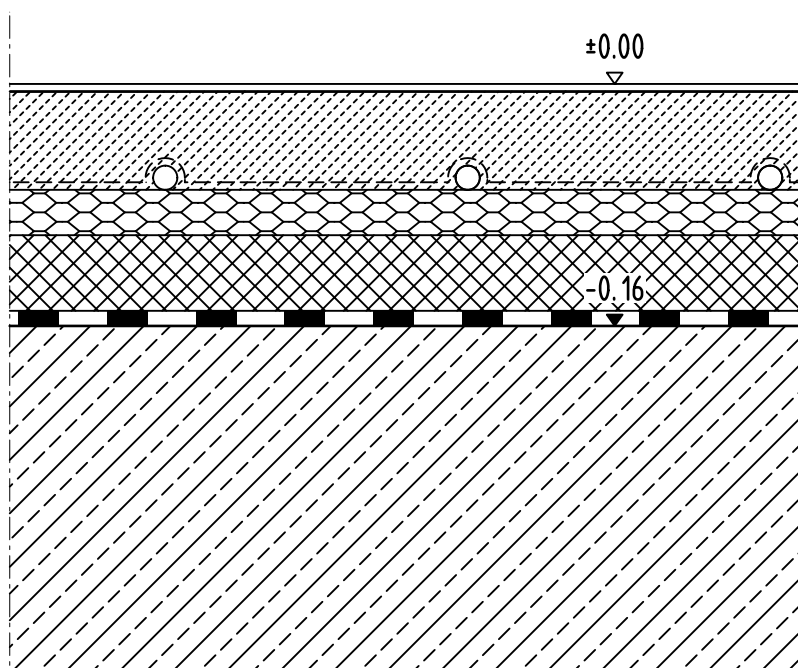

5 mm	Kautschukbahnenbelag R9, geklebt
65 mm	Zementestrich als Heizestrich, schwimmend, DIN 18560-CT-F5-S65-H49, mit Glasfaserbewehrung Abdeckung, PE-Folie, Leistung AN Heizung
30 mm	Tackerdämmplatte, 040, Leistung AN Heizung
50 mm	Wärmedämmung EPS 035 DE0 ds
10 mm	Bitumenschweißbahn V6 S4 AL01, vollflächig verklebt
160 mm	ca.-Gesamtaufbauhöhe
300 mm	Stahlbetonbodenplatte, neu
160 mm	Perimeterdämmung XPS 035 PB dh
50 mm	Sauberkeitsschicht aus Magerbeton

2103 - neubau eines wohnheimes der lebenshilfe in auloh

D-02.004

bodenaufbauten 4 - EG


bauherr: lebenshilfe landshut e.v. - spiegelgasse 207 - 84028 landshut

vorabzug

m 1/5


datum 26.01.2026
gez. jb

F 21
FUSSBODENAUFBAU OG - TREPPENHAUS ETC.
NUTZUNGSKATEGORIE GEM. DIN EN 1991-1-1: B2
FEINSTEINZEUGFLIESENBELAG R10/A+B

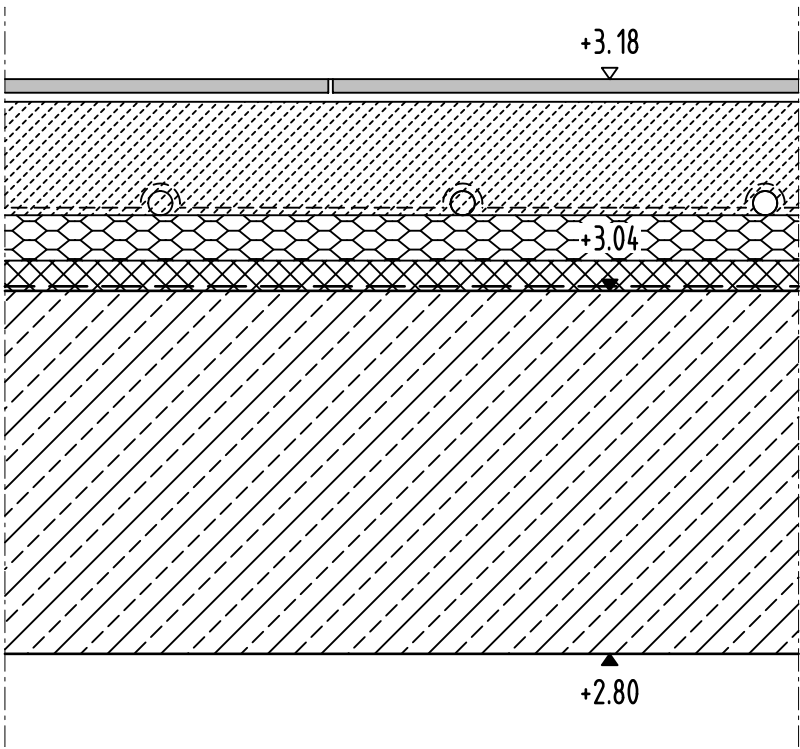


15 mm	Feinsteinzeugfliesen R10/A+B, geklebt
75 mm	Zementestrich als Heizestrich, schwimmend DIN 18560-CT-F5-S75-H59, mit Glasfaserbewehrung Abdeckung, PE-Folie, Leistung AN Heizung
30 mm	Tackerdämmplatte, 040, Leistung AN Heizung
20 mm	Wärmedämmung EPS 035 DEO ds
	Dampfsperre gem. LV
140 mm	ca.-Gesamtaufbauhöhe
240 mm	Stahlbetonbodendecke, neu

F 23
FUSSBODENAUFBAU OG - PUTZRÄUME ETC.
NUTZUNGSKATEGORIE GEM. DIN EN 1991-1-1: A2
FEINSTEINZEUGFLIESENBELAG R10/A+B

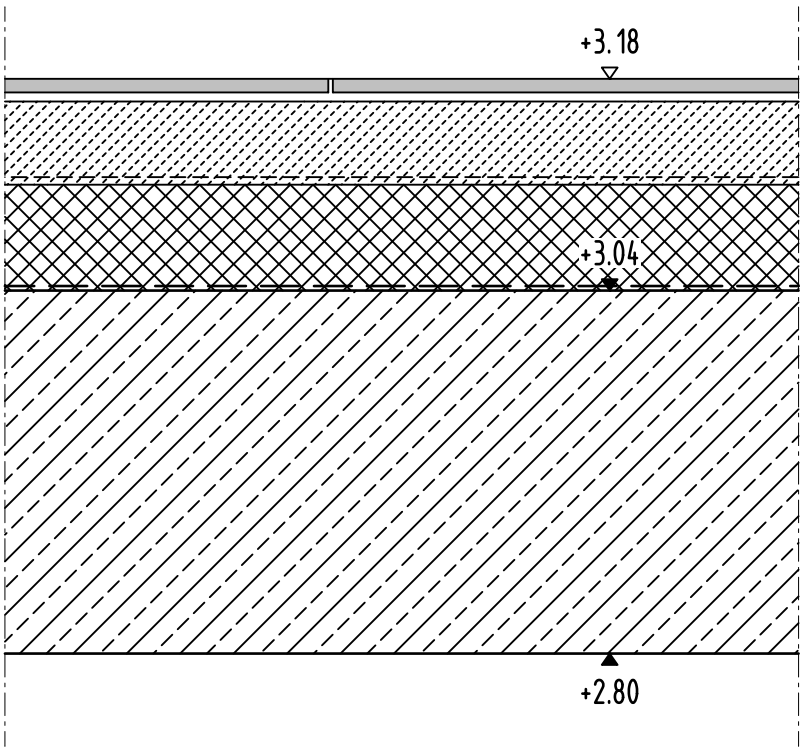


15 mm	Feinsteinzeugfliesen R10/A+B, geklebt
55 mm	Zementestrich, schwimmend DIN 18560-CT-F5-S55, mit Glasfaserbewehrung Abdeckung, PE-Folie
70 mm	Wärmedämmung EPS 035 DEO ds
	Dampfsperre gem. LV
140 mm	ca.-Gesamtaufbauhöhe
240 mm	Stahlbetonbodendecke, neu

F 22
FUSSBODENAUFBAU OG - WC'S, HWR'S ETC.
NUTZUNGSKATEGORIE GEM. DIN EN 1991-1-1: A2
FEINSTEINZEUGFLIESENBELAG R10/A+B

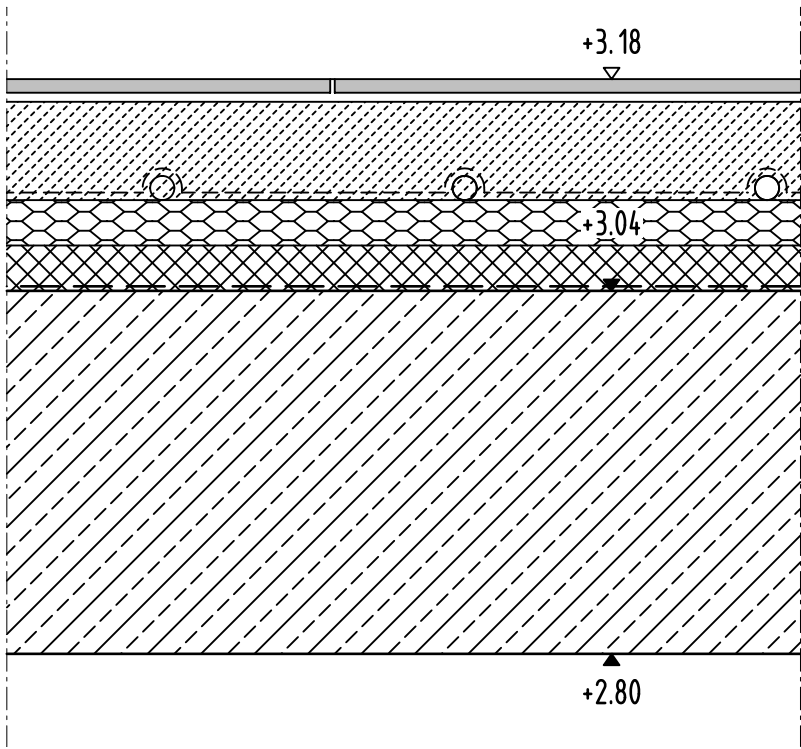

15 mm	Feinsteinzeugfliesen R10/A+B, geklebt
65 mm	Zementestrich als Heizestrich, schwimmend DIN 18560-CT-F5-S68-H49, mit Glasfaserbewehrung Abdeckung, PE-Folie, Leistung AN Heizung
30 mm	Tackerdämmplatte, 040, Leistung AN Heizung
30 mm	Wärmedämmung EPS 035 DEO ds
	Dampfsperre gem. LV
140 mm	ca.-Gesamtaufbauhöhe
240 mm	Stahlbetonbodendecke, neu

F 24
FUSSBODENAUFBAU OG - NASSZELLEN ETC.
NUTZUNGSKATEGORIE GEM. DIN EN 1991-1-1: A2
FEINSTEINZEUGFLIESENBELAG R10/A+B MIT DÜNNBETTABDICHTUNG

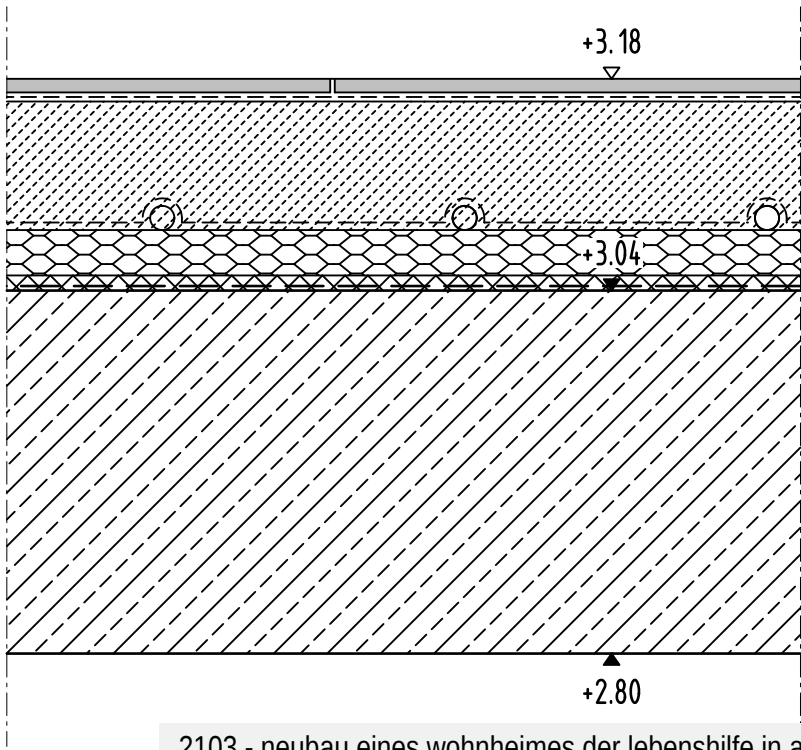

15 mm	Feinsteinzeugfliesen R10/A+B, geklebt Dünnbettabdichtung W1-I gem. DIN 18534
85 mm	Zementestrich als Heizestrich, schwimmend DIN 18560-CT-F5-S85-H69, mit Glasfaserbewehrung Abdeckung, PE-Folie, Leistung AN Heizung
30 mm	Tackerdämmplatte, 040, Leistung AN Heizung
10 mm	Wärmedämmung EPS 035 DEO ds
	Dampfsperre gem. LV
140 mm	ca.-Gesamtaufbauhöhe
240 mm	Stahlbetonbodendecke, neu

2103 - neubau eines wohnheimes der lebenshilfe in auloh

D-02.005

bodenaufbauten 5 - OG

bauherr: lebenshilfe landshut e.v. - spiegelgasse 207 - 84028 landshut

vorabzug

m 1/5


datum 26.01.2026
gez. jib

F 24.1 - GEFÄLLEBEREICH

FUSSBODENAUFBAU OG - NASSZELLEN ETC.

NUTZUNGSKATEGORIE GEM. DIN EN 1991-1-1: A2

FLIESENBELAG MIT DÜNNBETTABDICHTUNG

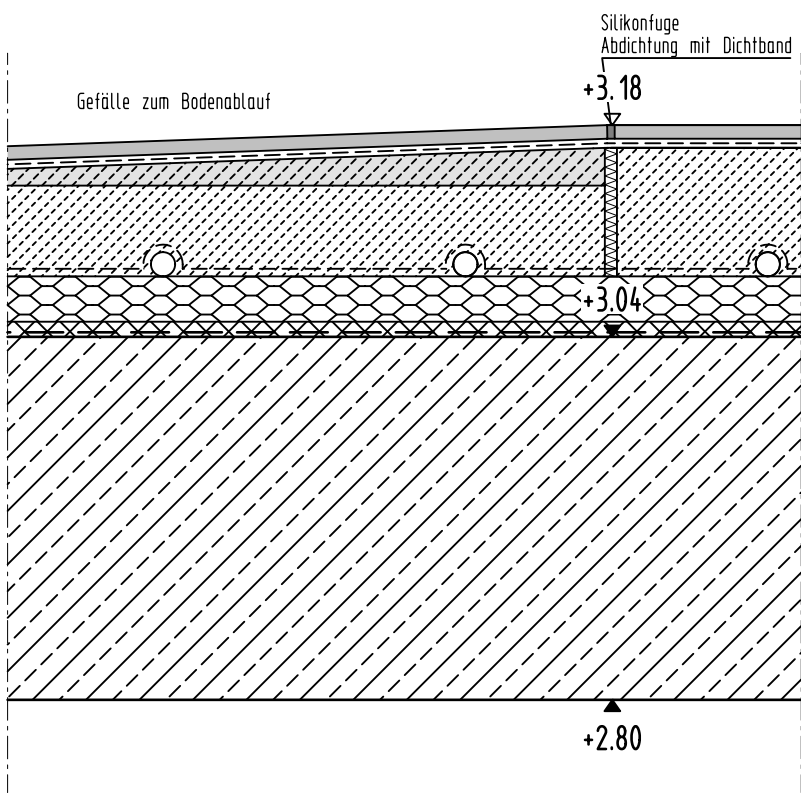


- 15 mm Feinsteinzeugfliesen R10/A+B, geklebt
- Dünnbettabdichtung W1-I gem. DIN 18534
- 0-25 mm Gefällespachtelung zum Bodenablauf (Leistung Fliesenleger)
- 60 mm Zementestrich als Heizestrich, schwimmend DIN 18560-CT-F5-S60-H44, mit Glasfaserbewehrung
- Abdeckung, PE-Folie, Leistung AN Heizung
- 30 mm Tackerdämmplatte, 040, Leistung AN Heizung
- 10 mm Wärmedämmung EPS 035 DE0 ds
- Dampfsperre gem. LV
- 140 mm ca.-Gesamtaufbauhöhe
- 240 mm Stahlbetonbodendecke, neu

F 25

FUSSBODENAUFBAU OG - PFLEGEBAD

NUTZUNGSKATEGORIE GEM. DIN EN 1991-1-1: A2

FEINSTEINZEUGFLIESENBELAG R10/A+B MIT DÜNNBETTABDICHTUNG

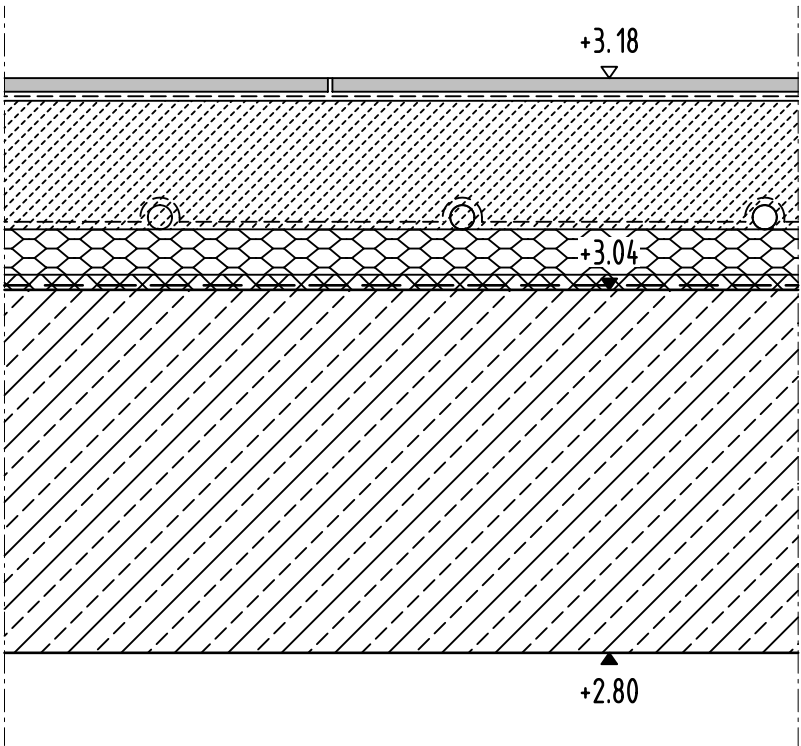


- 15 mm Feinsteinzeugfliesen R10/A+B, geklebt
- Dünnbettabdichtung W1-I gem. DIN 18534
- 85 mm Zementestrich als Heizestrich, schwimmend DIN 18560-CT-F5-S85-H69, mit Glasfaserbewehrung
- Abdeckung, PE-Folie, Leistung AN Heizung
- 30 mm Tackerdämmplatte, 040, Leistung AN Heizung
- 10 mm Wärmedämmung EPS 035 DE0 ds
- Dampfsperre gem. LV
- 140 mm ca.-Gesamtaufbauhöhe
- 240 mm Stahlbetonbodendecke, neu

F 25.1

FUSSBODENAUFBAU OG - PFLEGEBAD

NUTZUNGSKATEGORIE GEM. DIN EN 1991-1-1: A2

FEINSTEINZEUGFLIESENBELAG R10/A+B MIT DÜNNBETTABDICHTUNG

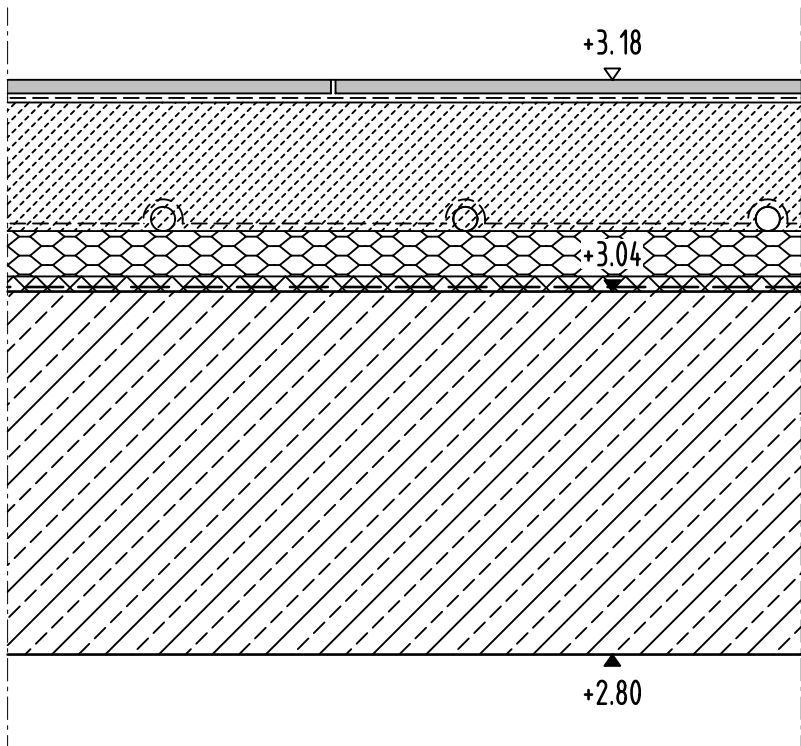


- 15 mm Feinsteinzeugfliesen R10/A+B, geklebt
- Dünnbettabdichtung W1-I gem. DIN 18534
- 0-25 mm Gefällespachtelung zum Bodenablauf (Leistung Fliesenleger)
- 60 mm Zementestrich als Heizestrich, schwimmend DIN 18560-CT-F5-S60-H44, mit Glasfaserbewehrung
- Abdeckung, PE-Folie, Leistung AN Heizung
- 30 mm Tackerdämmplatte, 040, Leistung AN Heizung
- 10 mm Wärmedämmung EPS 035 DE0 ds
- Dampfsperre gem. LV
- 140 mm ca.-Gesamtaufbauhöhe
- 240 mm Stahlbetonbodendecke, neu

F 26

FUSSBODENAUFBAU OG - AUFENTHALTSBEREICHE ETC.

NUTZUNGSKATEGORIE GEM. DIN EN 1991-1-1: B2

KAUTSCHUKBAHNENBELAG R9

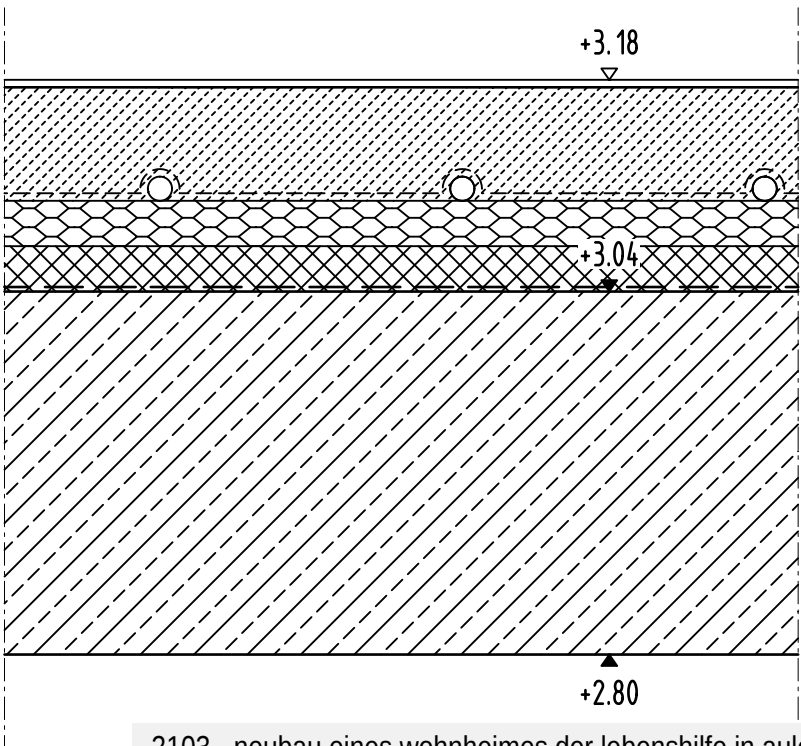

- 5 mm Kautschukbahnenbelag R9, geklebt
- 75 mm Zementestrich als Heizestrich, schwimmend, DIN 18560-CT-F5-S75-H59, mit Glasfaserbewehrung
- Abdeckung, PE-Folie, Leistung AN Heizung
- 30 mm Tackerdämmplatte, 040, Leistung AN Heizung
- 30 mm Wärmedämmung EPS 035 DE0 ds
- Dampfsperre gem. LV
- 140 mm ca.-Gesamtaufbauhöhe
- 240 mm Stahlbetonbodendecke, neu

2103 - neubau eines wohnheimes der lebenshilfe in auloh

D-02.006

bodenaufbauten 6 - OG

bauherr: lebenshilfe landshut e.v. - spiegelgasse 207 - 84028 landshut

vorabzug

m 1/5


datum 26.01.2026
gez. jb

F 27

FUSSBODENAUFBAU OG - FLURE

NUTZUNGSKATEGORIE GEM. DIN EN 1991-1-1: B2

KAUTSCHUKBAHNENBELAG R9

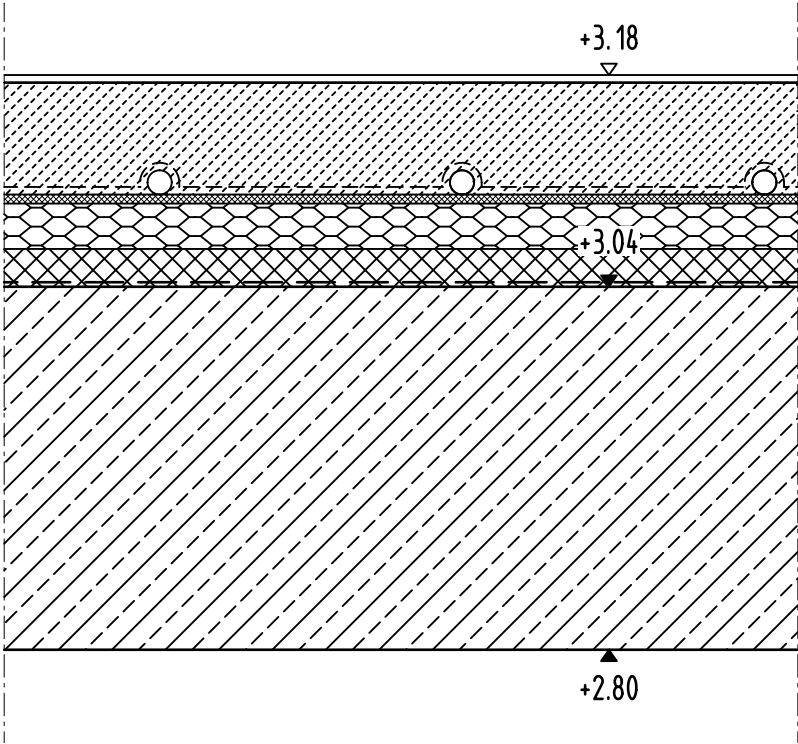


5 mm	Kautschukbahnenbelag R9, geklebt
74 mm	Zementestrich als Heizestrich, schwimmend, DIN 18560-CT-F5-S74-H58, mit Glasfaserbewehrung
	Abdeckung, PE-Folie, Leistung AN Heizung
6 mm	Klett-Rollvlies, Leistung AN Heizung
30 mm	Tackerdämmplatte, 040, Leistung AN Heizung
25 mm	Wärmedämmung EPS 035 DEO ds
	Dampfsperre gem. LV
140 mm	ca.-Gesamtaufbauhöhe
240 mm	Stahlbetonbodendecke, neu

F 28

FUSSBODENAUFBAU OG - FLURE MIT INDUKTIONSSCHLEIFE

NUTZUNGSKATEGORIE GEM. DIN EN 1991-1-1: B2

KAUTSCHUKBAHNENBELAG R9

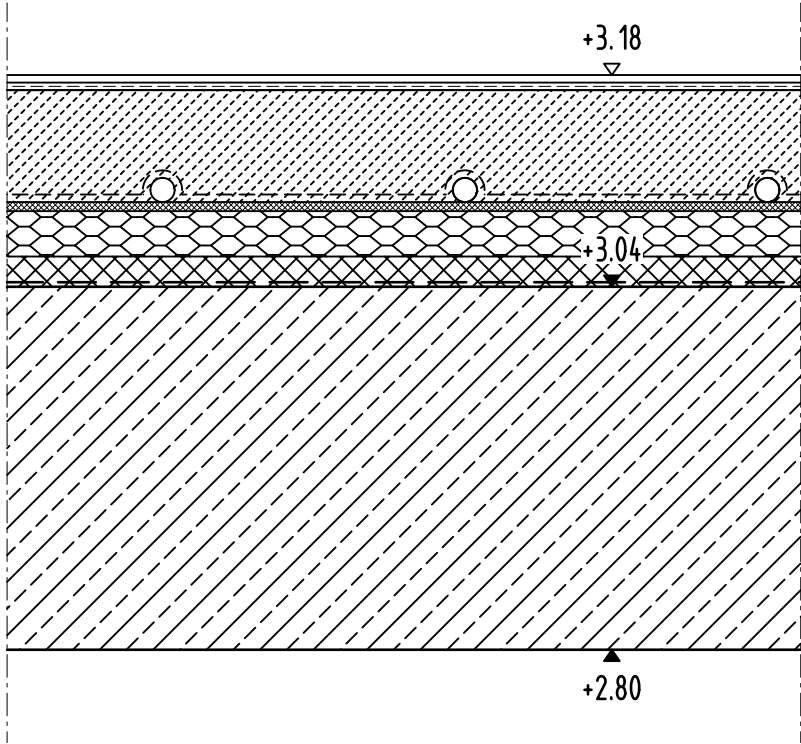


5 mm	Kautschukbahnenbelag R9, geklebt
5 mm	Induktionsschleife in Spachtelung, Leistung AN ELT/Bodenbelag
74 mm	Zementestrich als Heizestrich, schwimmend, DIN 18560-CT-F5-S74-H58, mit Glasfaserbewehrung
	Abdeckung, PE-Folie, Leistung AN Heizung
6 mm	Klett-Rollvlies, Leistung AN Heizung
30 mm	Tackerdämmplatte, 040, Leistung AN Heizung
20 mm	Wärmedämmung EPS 035 DEO ds
	Dampfsperre gem. LV
140 mm	ca.-Gesamtaufbauhöhe
240 mm	Stahlbetonbodendecke, neu

F 29

FUSSBODENAUFBAU OG - WOHNÄRÄUME ETC.

NUTZUNGSKATEGORIE GEM. DIN EN 1991-1-1: A2

KAUTSCHUKBAHNENBELAG R9

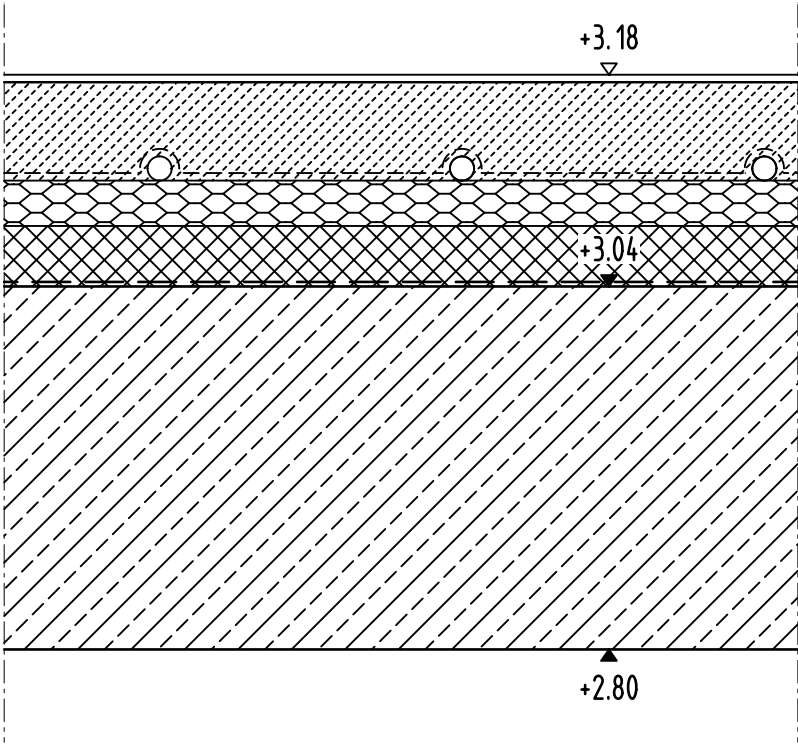


5 mm	Kautschukbahnenbelag R9, geklebt
65 mm	Zementestrich als Heizestrich, schwimmend, DIN 18560-CT-F5-S65-H49, mit Glasfaserbewehrung
	Abdeckung, PE-Folie, Leistung AN Heizung
30 mm	Tackerdämmplatte, 040, Leistung AN Heizung
40 mm	Wärmedämmung EPS 035 DEO ds
	Dampfsperre gem. LV
140 mm	ca.-Gesamtaufbauhöhe
240 mm	Stahlbetonbodendecke, neu

F 30

FUSSBODENAUFBAU OG - BMZ

NUTZUNGSKATEGORIE GEM. DIN EN 1991-1-1: B2

KAUTSCHUKBAHNENBELAG R9

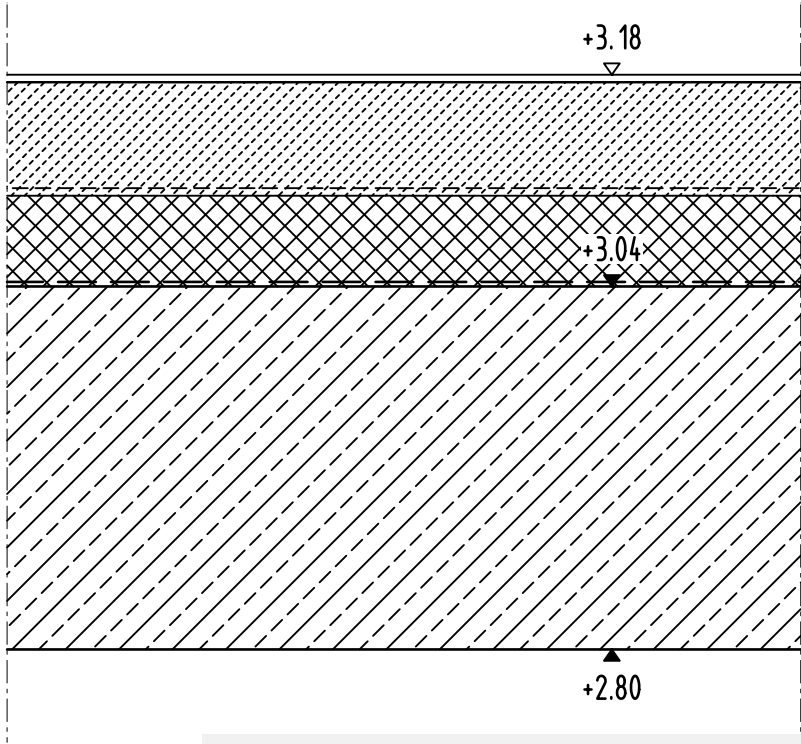

5 mm	Kautschukbahnenbelag R9, geklebt
75 mm	Zementestrich, schwimmend, DIN 18560-CT-F5-S75, mit Glasfaserbewehrung
	Abdeckung, PE-Folie
60 mm	Wärmedämmung EPS 035 DEO ds
	Dampfsperre gem. LV
140 mm	ca.-Gesamtaufbauhöhe
240 mm	Stahlbetonbodendecke, neu

2103 - neubau eines wohnheimes der lebenshilfe in auloh

D-02.007

bodenaufbauten 7 - OG

bauherr: lebenshilfe landshut e.v. - spiegelgasse 207 - 84028 landshut

vorabzug

m 1/5

datum 26.01.2026
gez. jß