


- LEGENDE:
-  Bestand
 -  Demontage
 -  Schmutzwasser Grundleitung
 -  Regenwasser Grundleitung

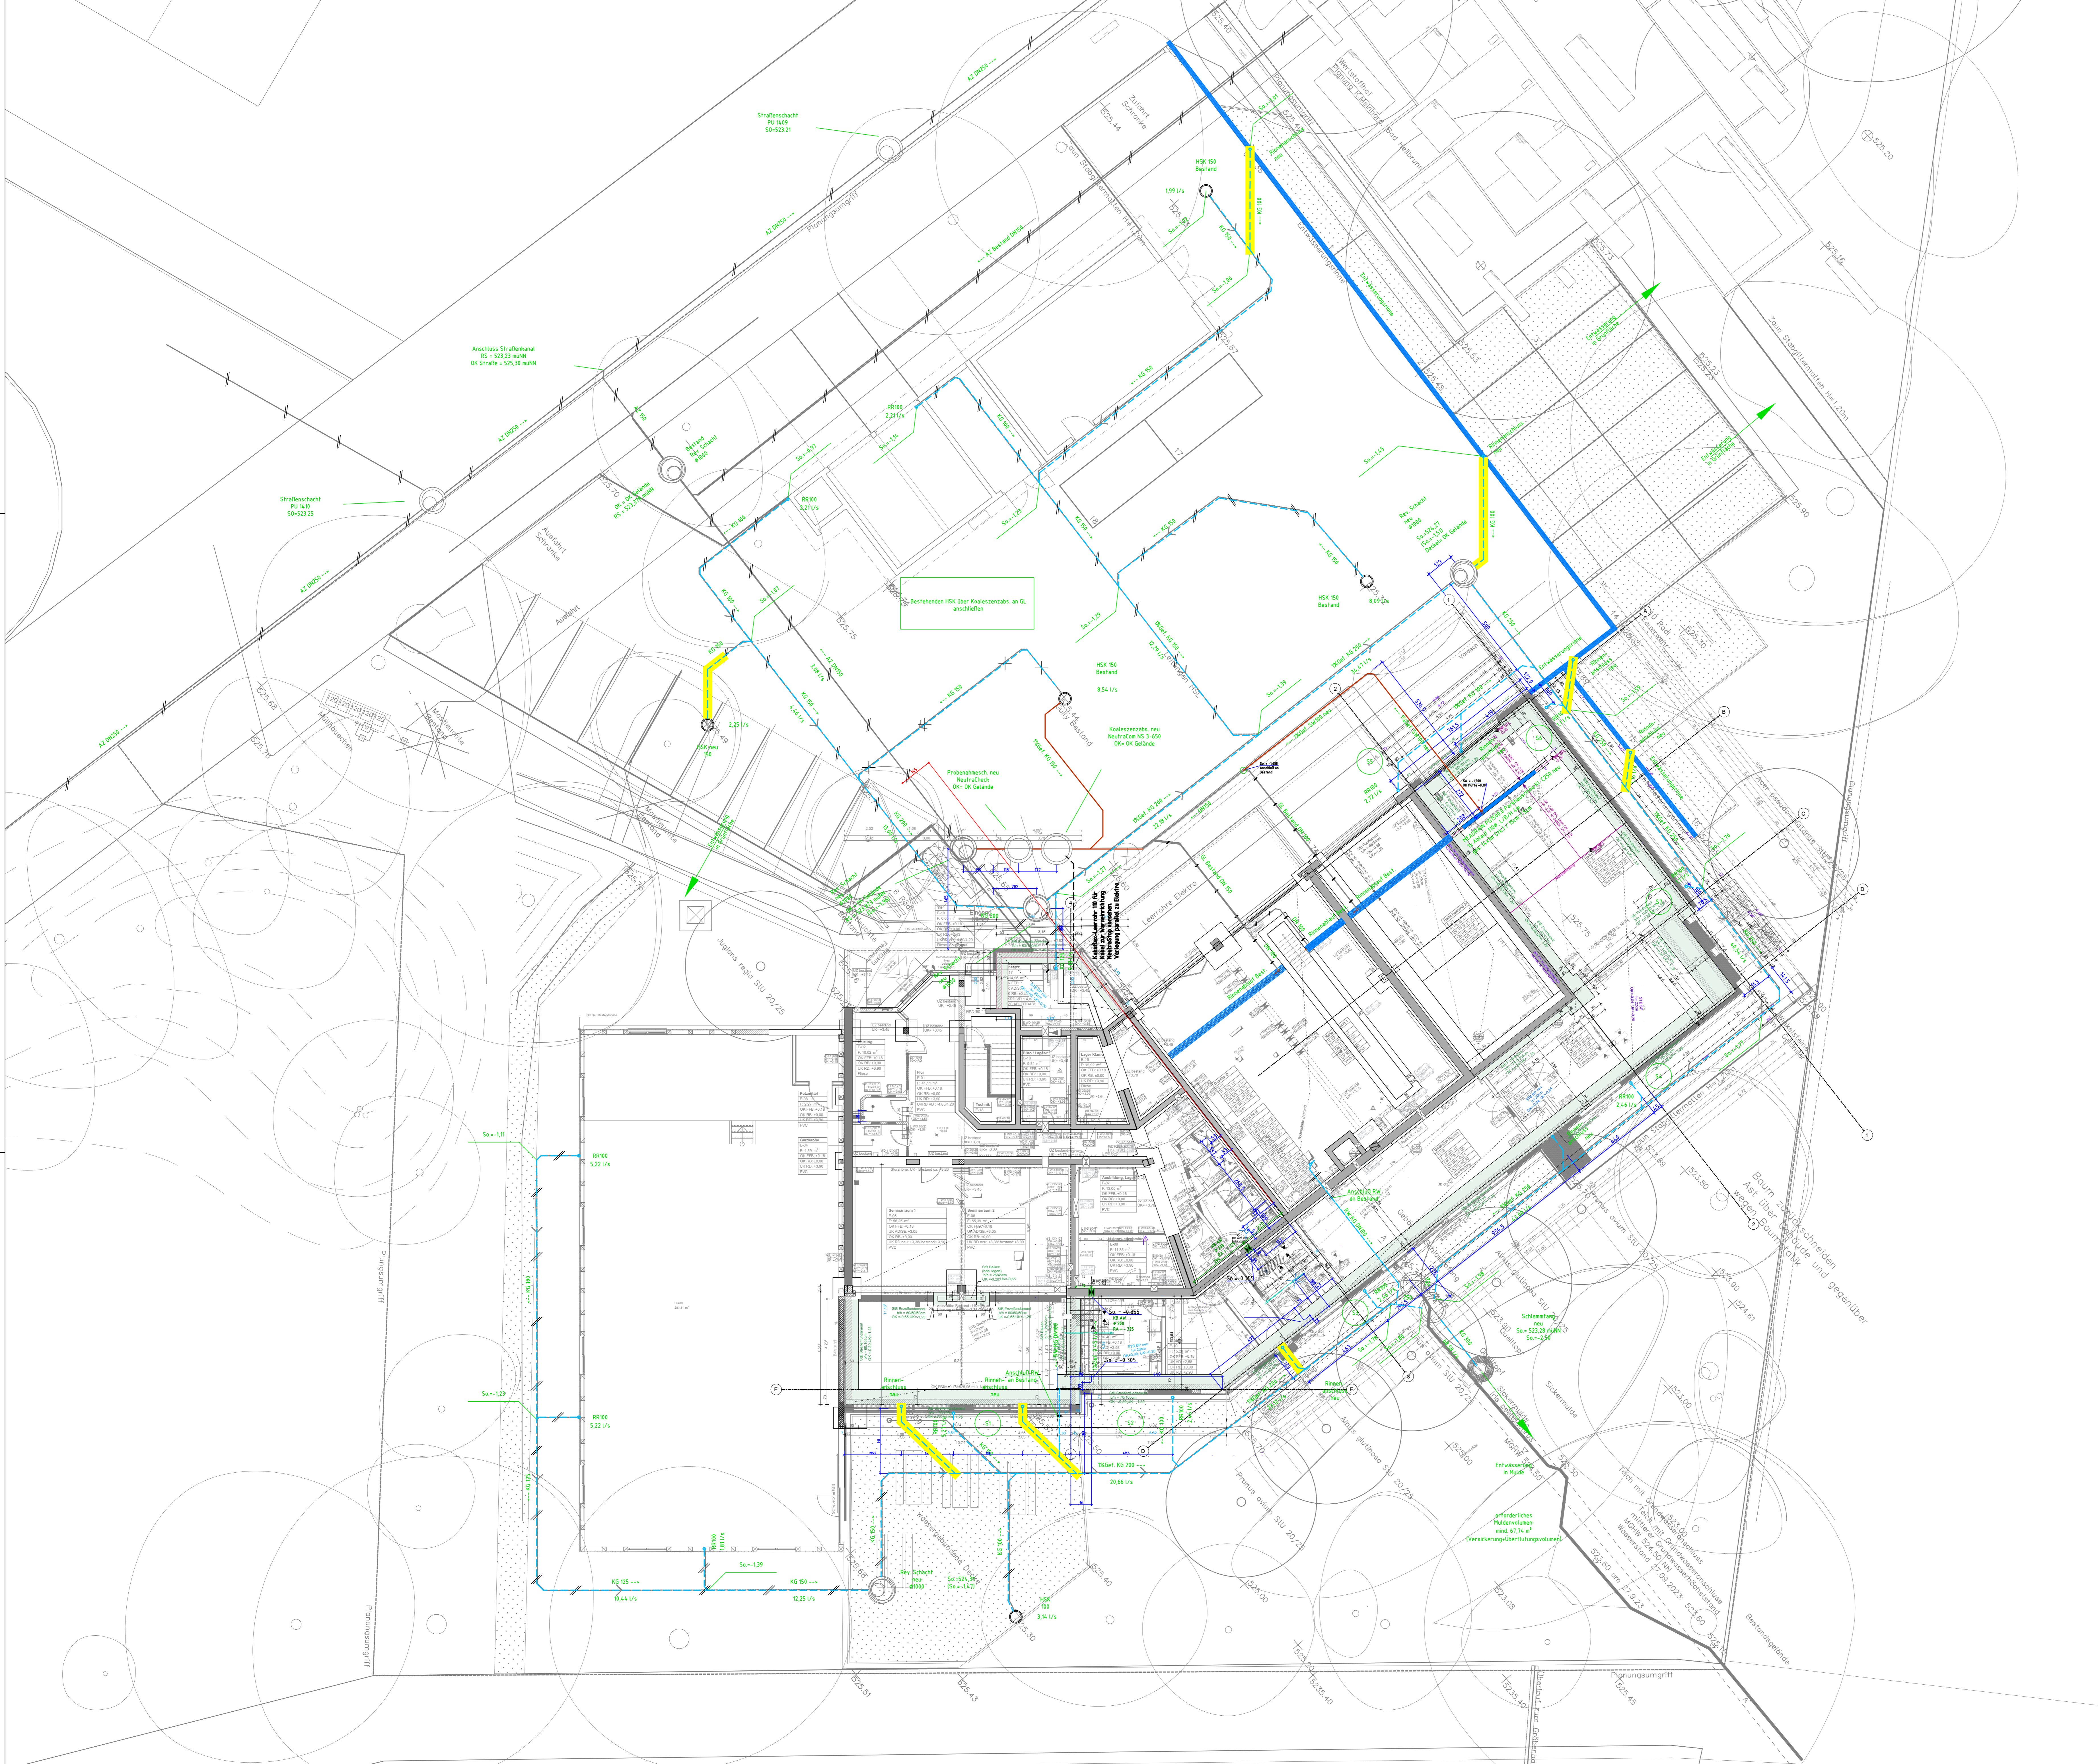

Technische Aussenanlagen
 M 1:100