


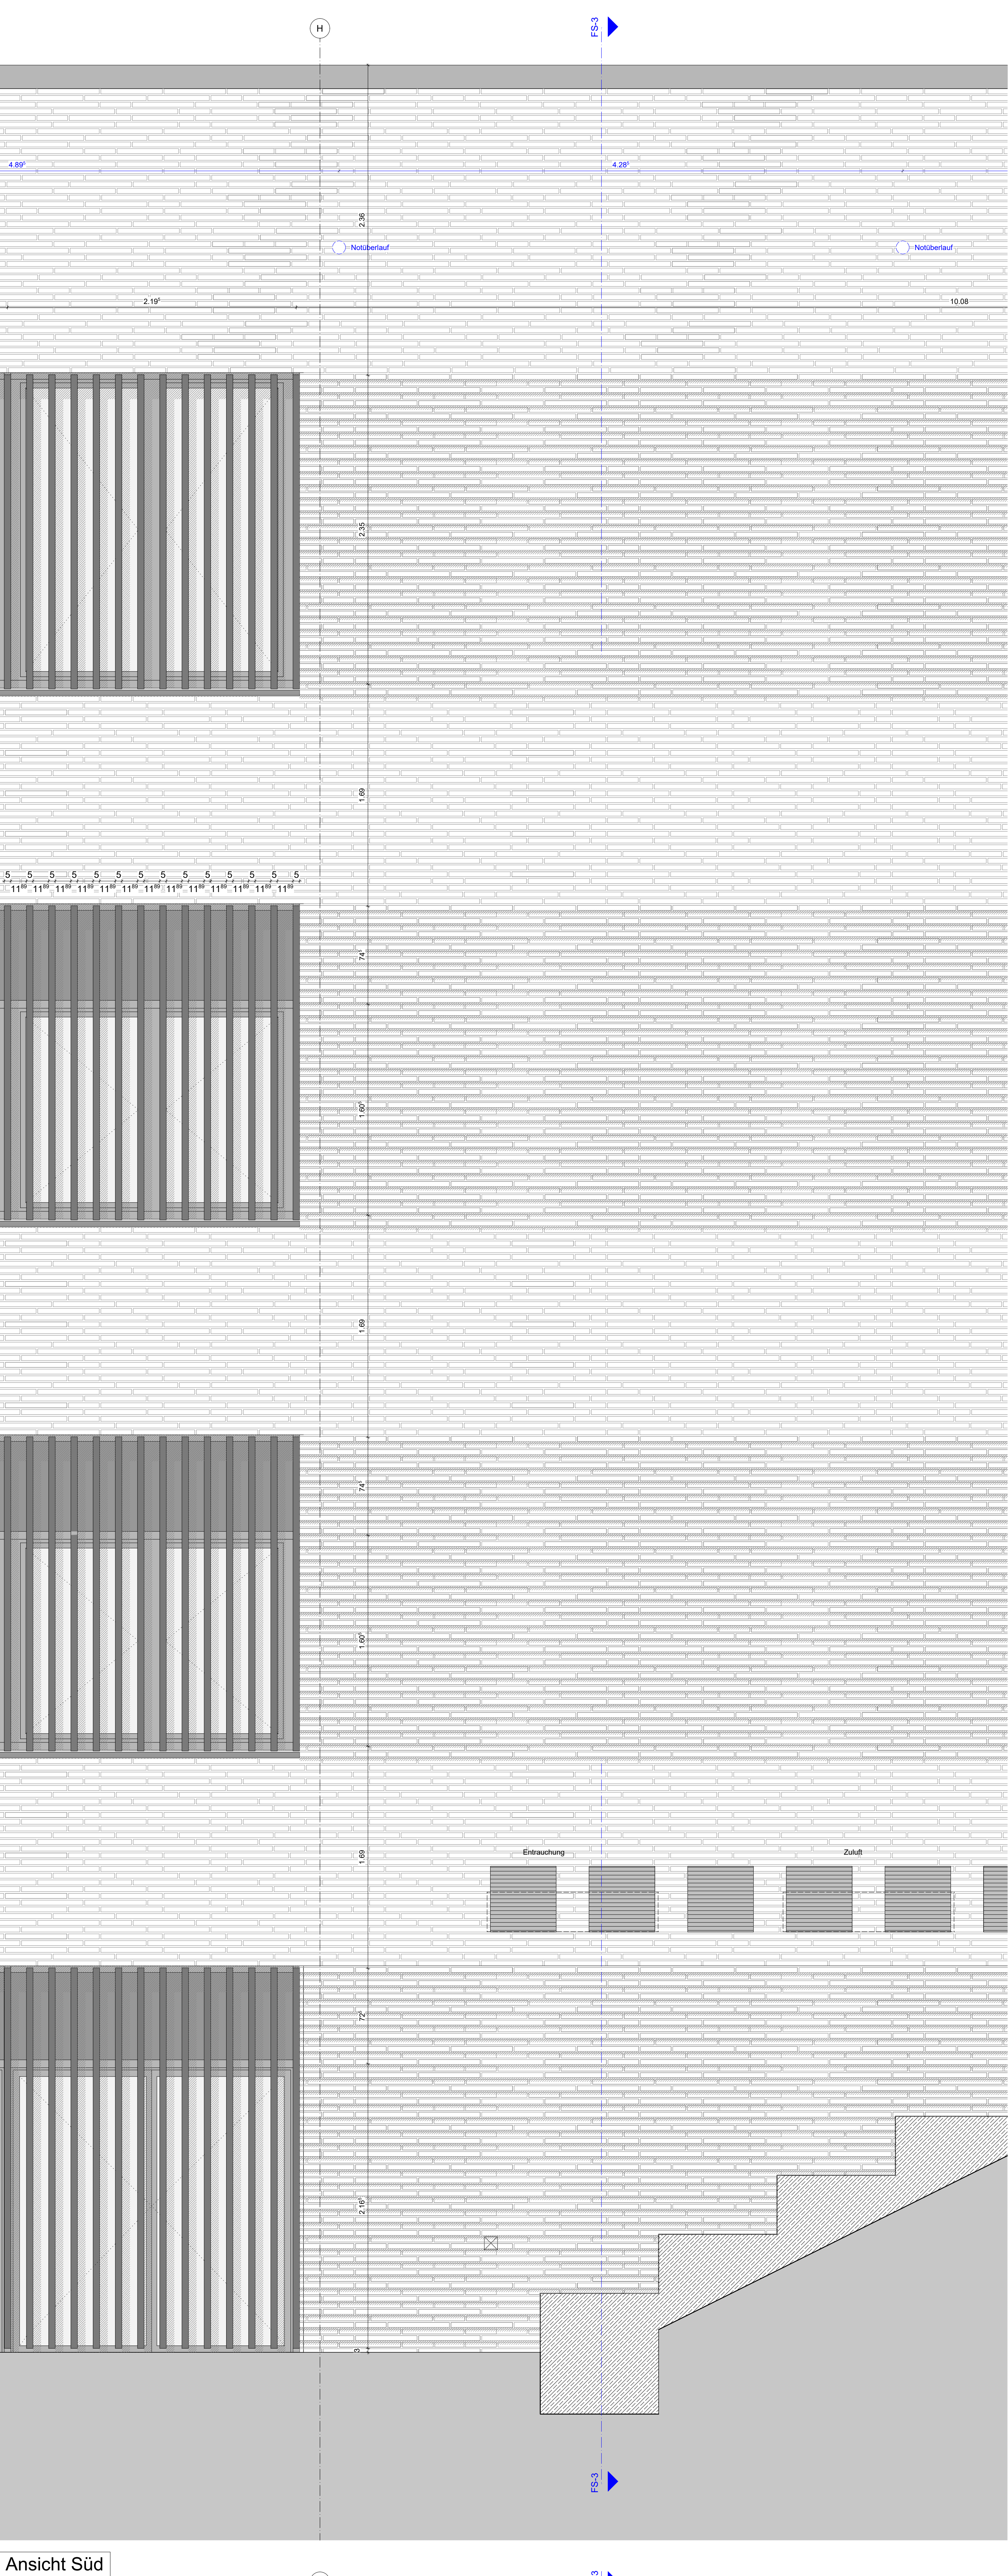

Grundriss HG

Maxikontrolle	
Die Plannummer wird am Bau vor Beginn der Ausführung vom Auftragnehmer verantwortlich zu prüfen. Klaurationen erforderlichenfalls mit der Bauleitung !	
VORABZUG 25.02.2026	
Datum:	Ind. Gez.
EFH = FFB = 459,65m üNN = ±0,00 Bemessungswasserstand xxx Hinweis: Bohlende max. xxx	
HEL_00_ARC_FS_3_FA_5_409_-_V	
Projekt_Bauzel_Planer_Planart_Ebene_Inhalt_Lgh_Nummer_Index_Status	
Projekt	Erweiterung
	Helfenstein-Gymnasium
Bauherr	Stadt Geislingen
Generalplaner	
Fachbereich	Architektur
Leistungsphase	Ausführungsplanung
Planinhalt	Fassadenschnitt 3
C-Project-Nr.	C-24001
Datum/Gez.	TT MM.JJJJ / XX
Maßstab/Größe	1:20 / 841x1400