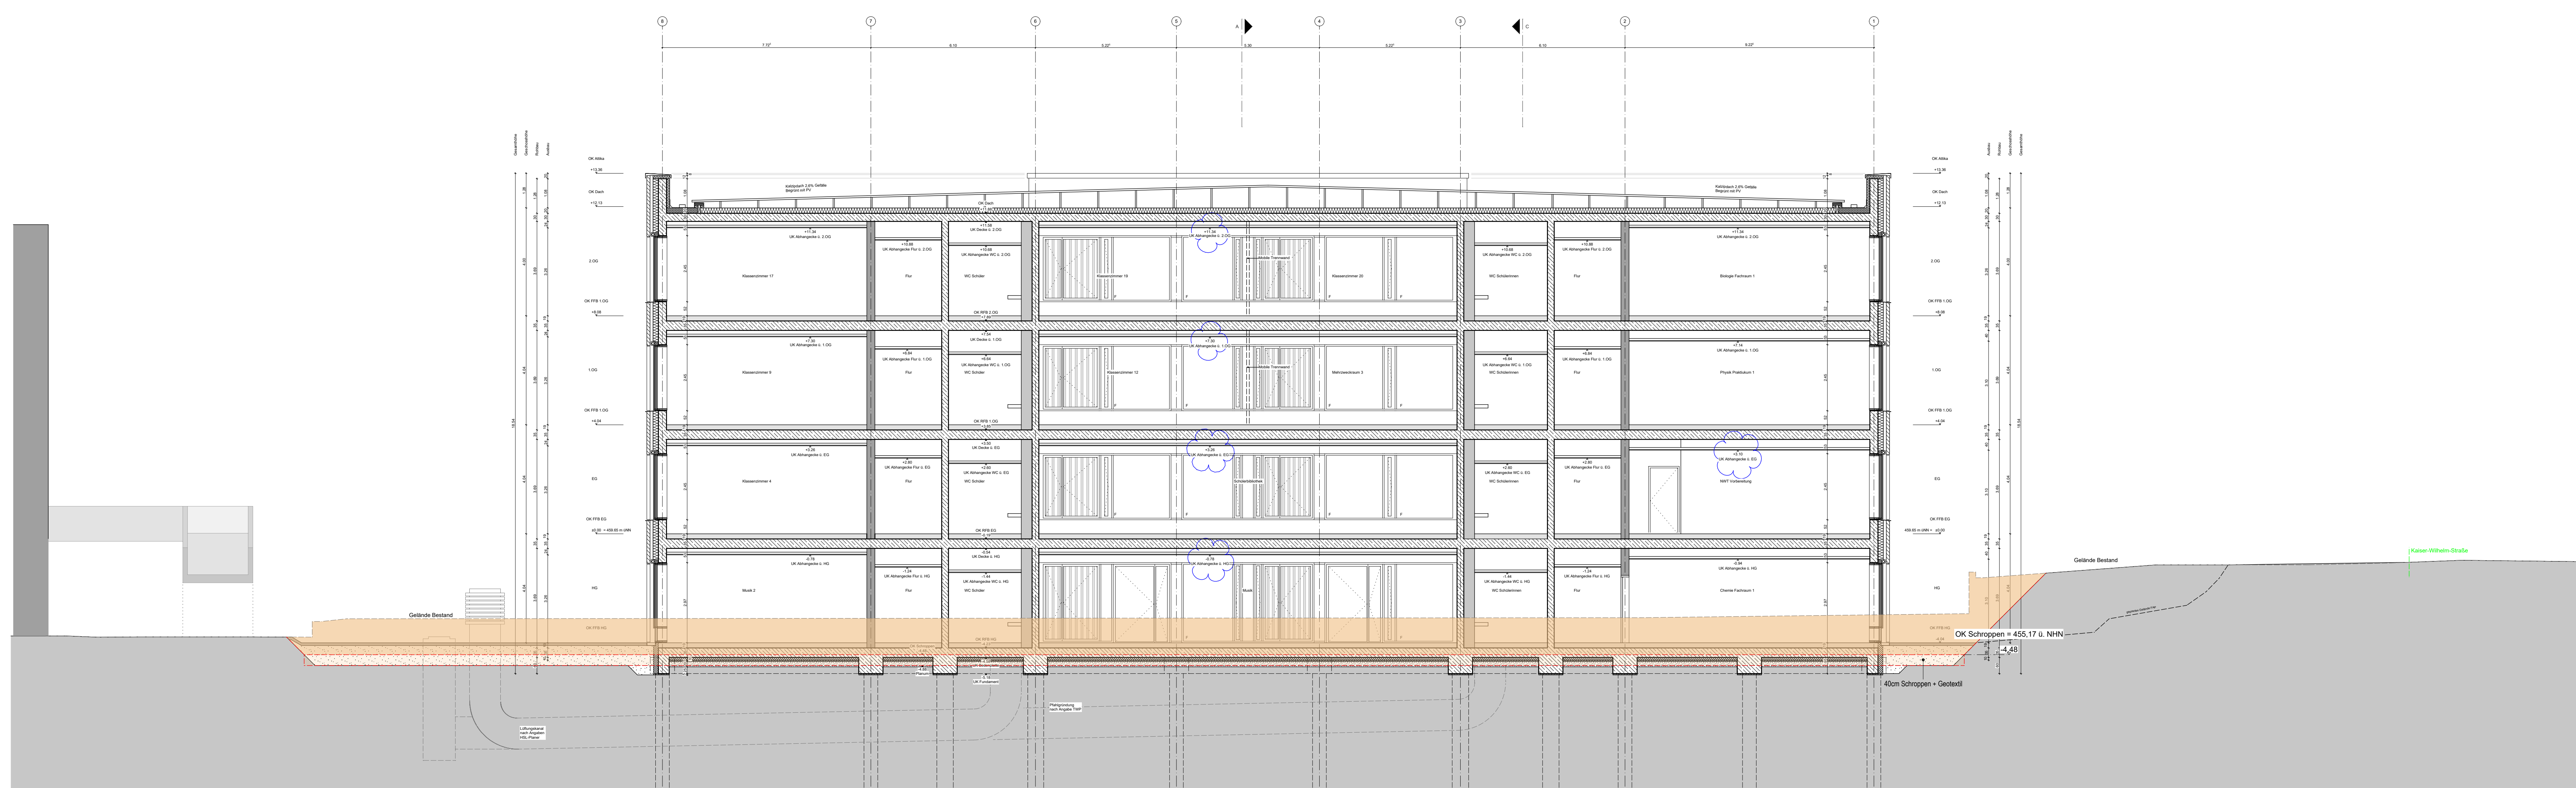
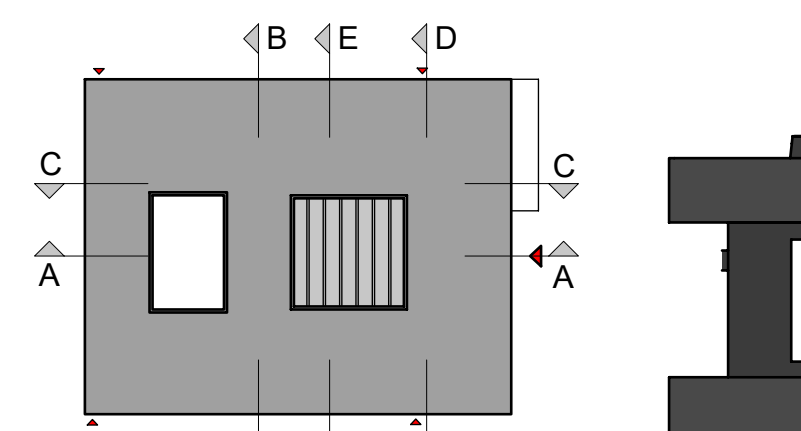


[illegible]

Maßkontrolle

Die Planmasse sind am Bau vor Beginn der Ausführung vom Auftragnehmer verantwortlich zu prüfen.
Klärungen erforderlichenfalls mit der Bauleitung !

VORABZUG 25.02.2026

[illegible]

EFH = FFB = 459,65m üNN = ±0,00
Bemessungswasserstand xxx
Hinweis: Bohrtiefe max. xxx

HEL_00_ARC_SC_BB-DD_AH_5_003-2_-_V

Projekt	Erweiterung
	Helfenstein-Gymnasium
Bauherr	Stadt Geislingen

Generalplaner	
Fachbereich	Architektur
Leistungsphase	Ausführungsplanung
Planinhalt	Böschung/ Aushub Spezialtiefbau
	Schnitt B-B, Schnitt D-D
Projekt-Nr.	C-24001
Datum/Gez.	TT.MM.JJJJ / XX
Maßstab/Größe	1:100 / A0