


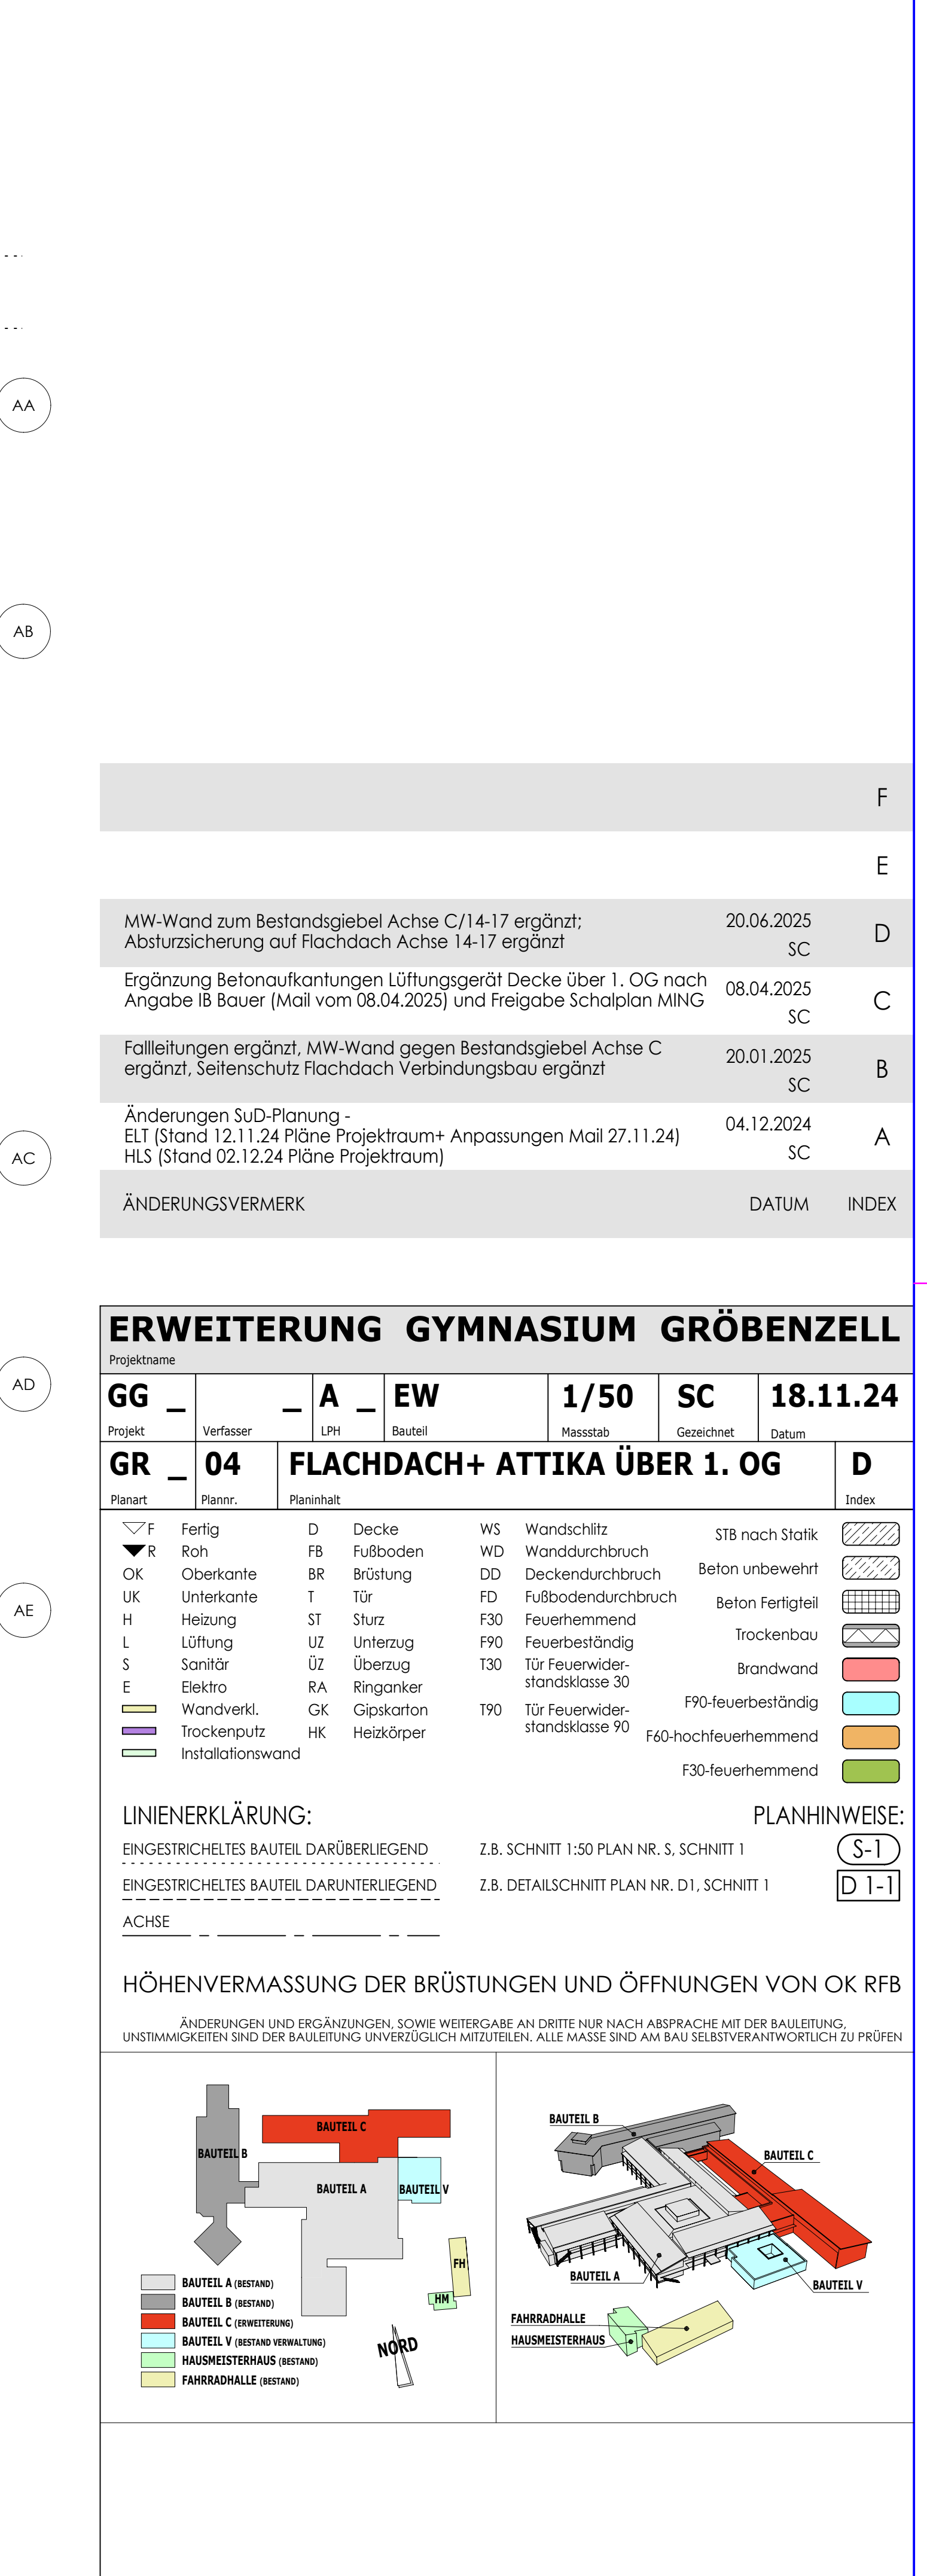

AD

ERWEITERUNG GYMNASIUM GÖRZENELL

Projizante

GG

A

EW

1/50

GSCH

18.11.24

Projekt

Verfasser

Jahr

Bau

Maßstab

Gezeichnet

Datum

GR

04

FLACHDACH+ ATTIKA ÜBER 1. OG

D

Variant

Plannr.

Normal

Info

- Dachstuhl
- Roh-Fußboden
- OK Oberkante
- UK Unterkante
- H Heizung
- L Lüftung
- S Sanitär
- E Elektro
- Wandwerks
- Treppenputz
- Isolationenwand

- Fertig
- Roh-Fußboden
- BR Brüstung
- T Tür
- St Sturz
- U Unterzug
- Ü Überzug
- R Ringanker
- G Giebelanker
- Heißeiszieher

- WS Wandstich
- WD Wanddurchbruch
- DD Deckendurchbruch
- FD Fußbodendurchbruch
- F30 Feuerhemmung
- F90 Feuerhemmung
- T30 Trennwand
- T100 Trennwand
- F60 Feuerhemmendelement
- F30 Feuerhemmung

- StB nach Statik
- Beton Fertigteil
- Treckenbock
- Brandwand
- P90 Feuerbeständigkeit
- F60 Feuerhemmendelement
- F30 Feuerhemmung

LINIENERKLÄRUNG:

ENGSTREICHTES BAUTIL, DARÜBERLEGENDE

ENGSTREICHTES BAUTIL, DARUNTERLEGENDE

ACHSE

PLANHINWEISE:

Z.B. SCHNITT 1:50 PLAN NR. 5, SCHNITT 1

Z.B. DETAILSCHNITT PLAN NR. 1, SCHNITT 1

S-1

D-1-1