
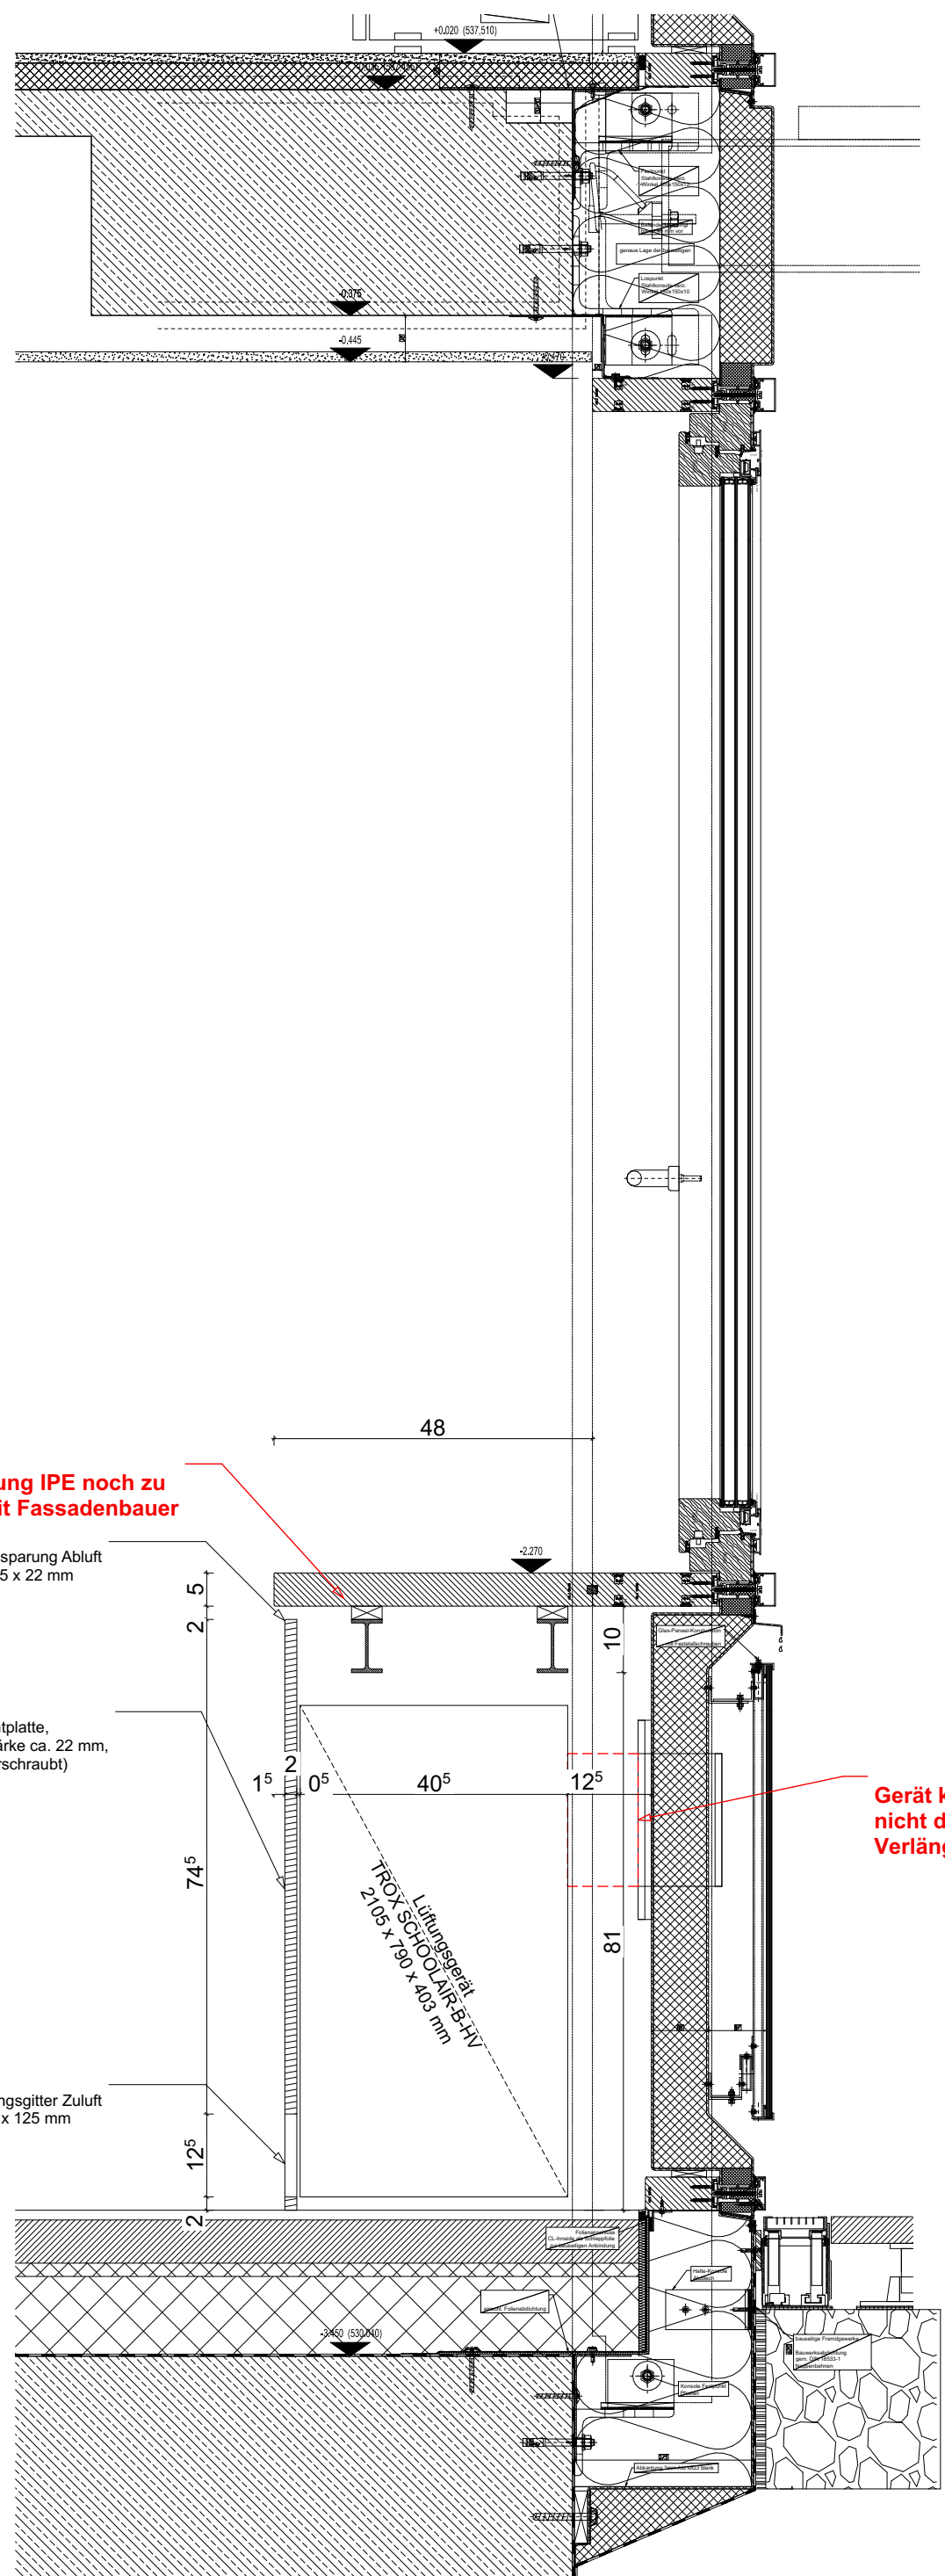
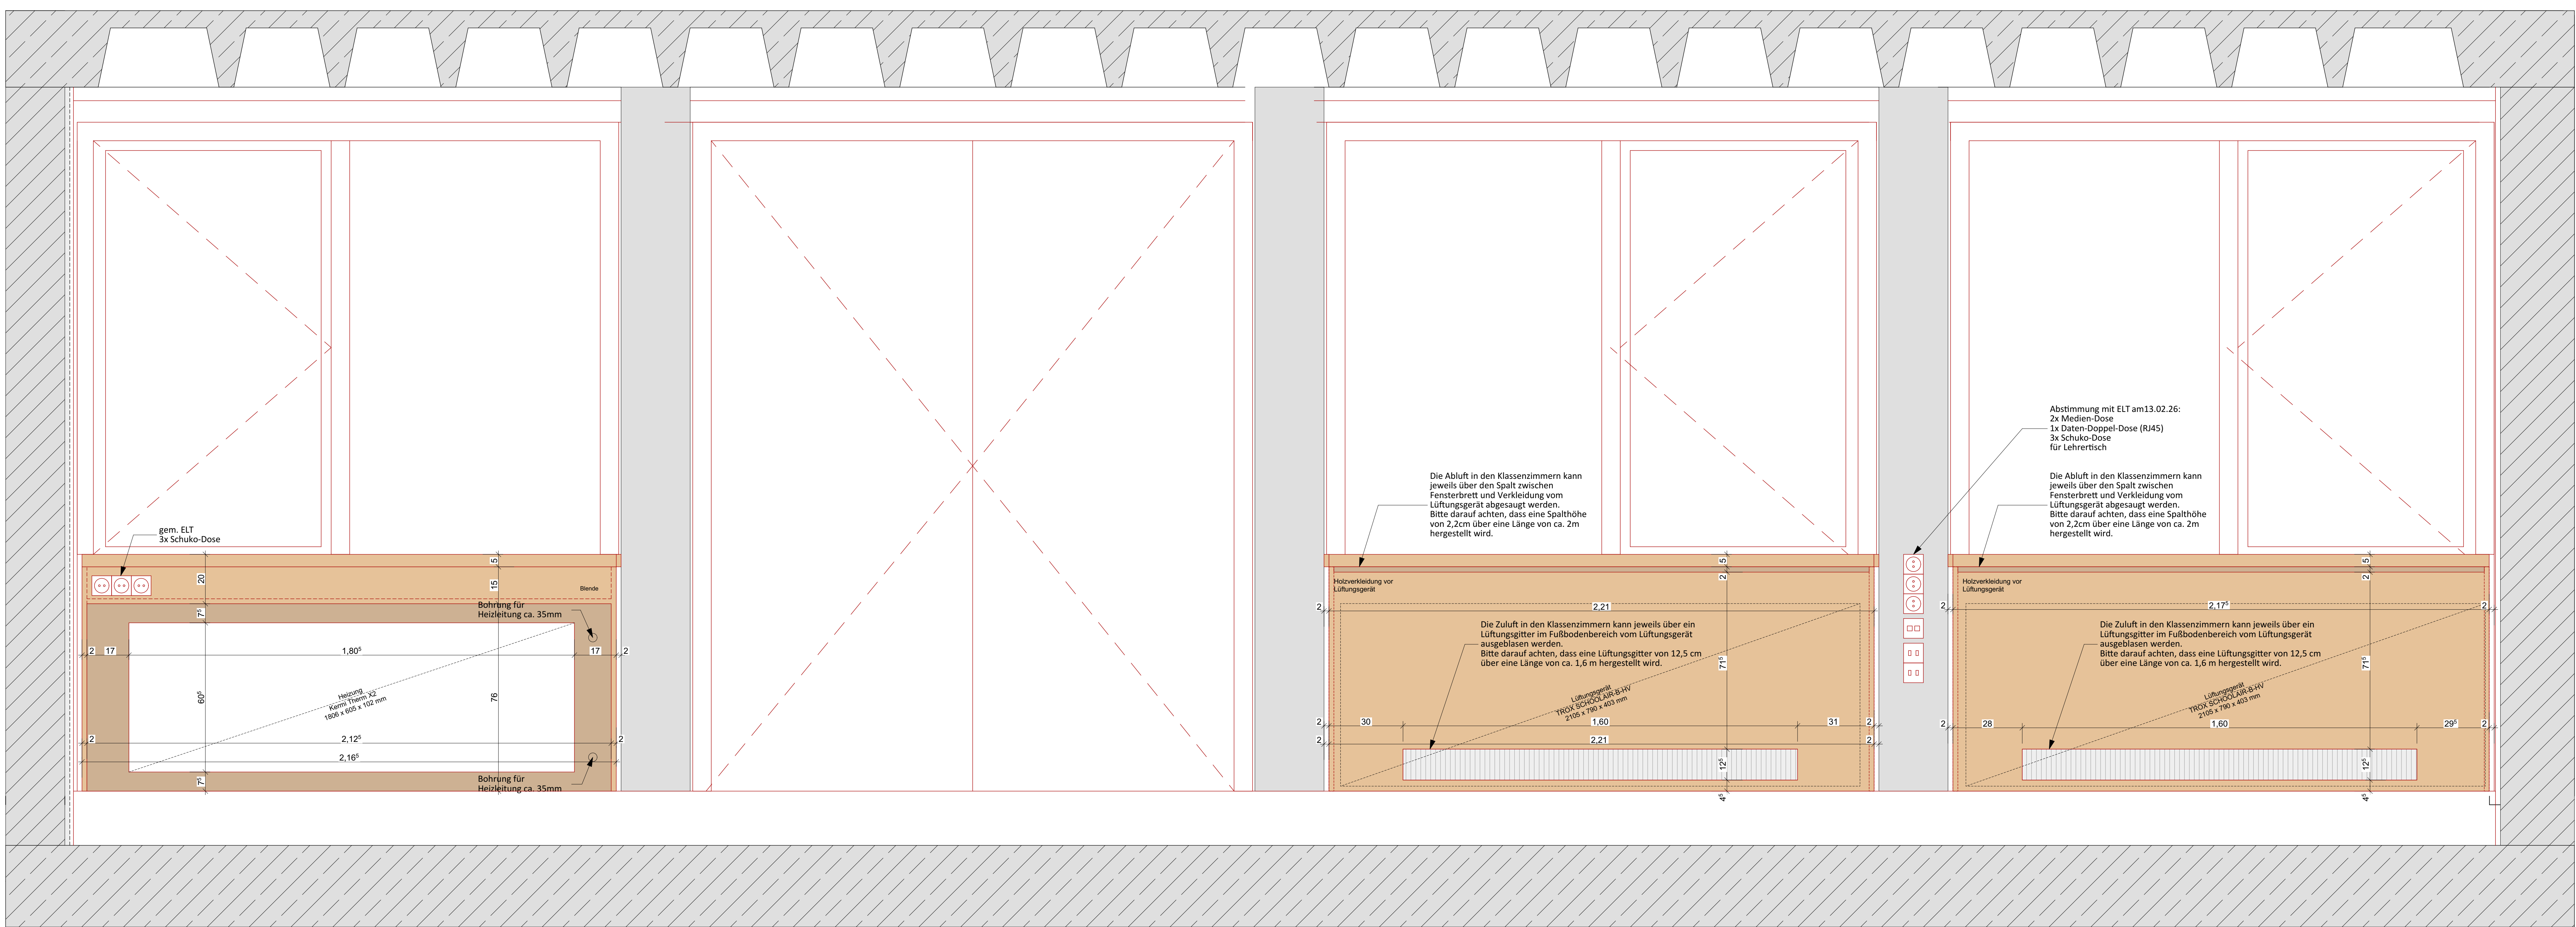


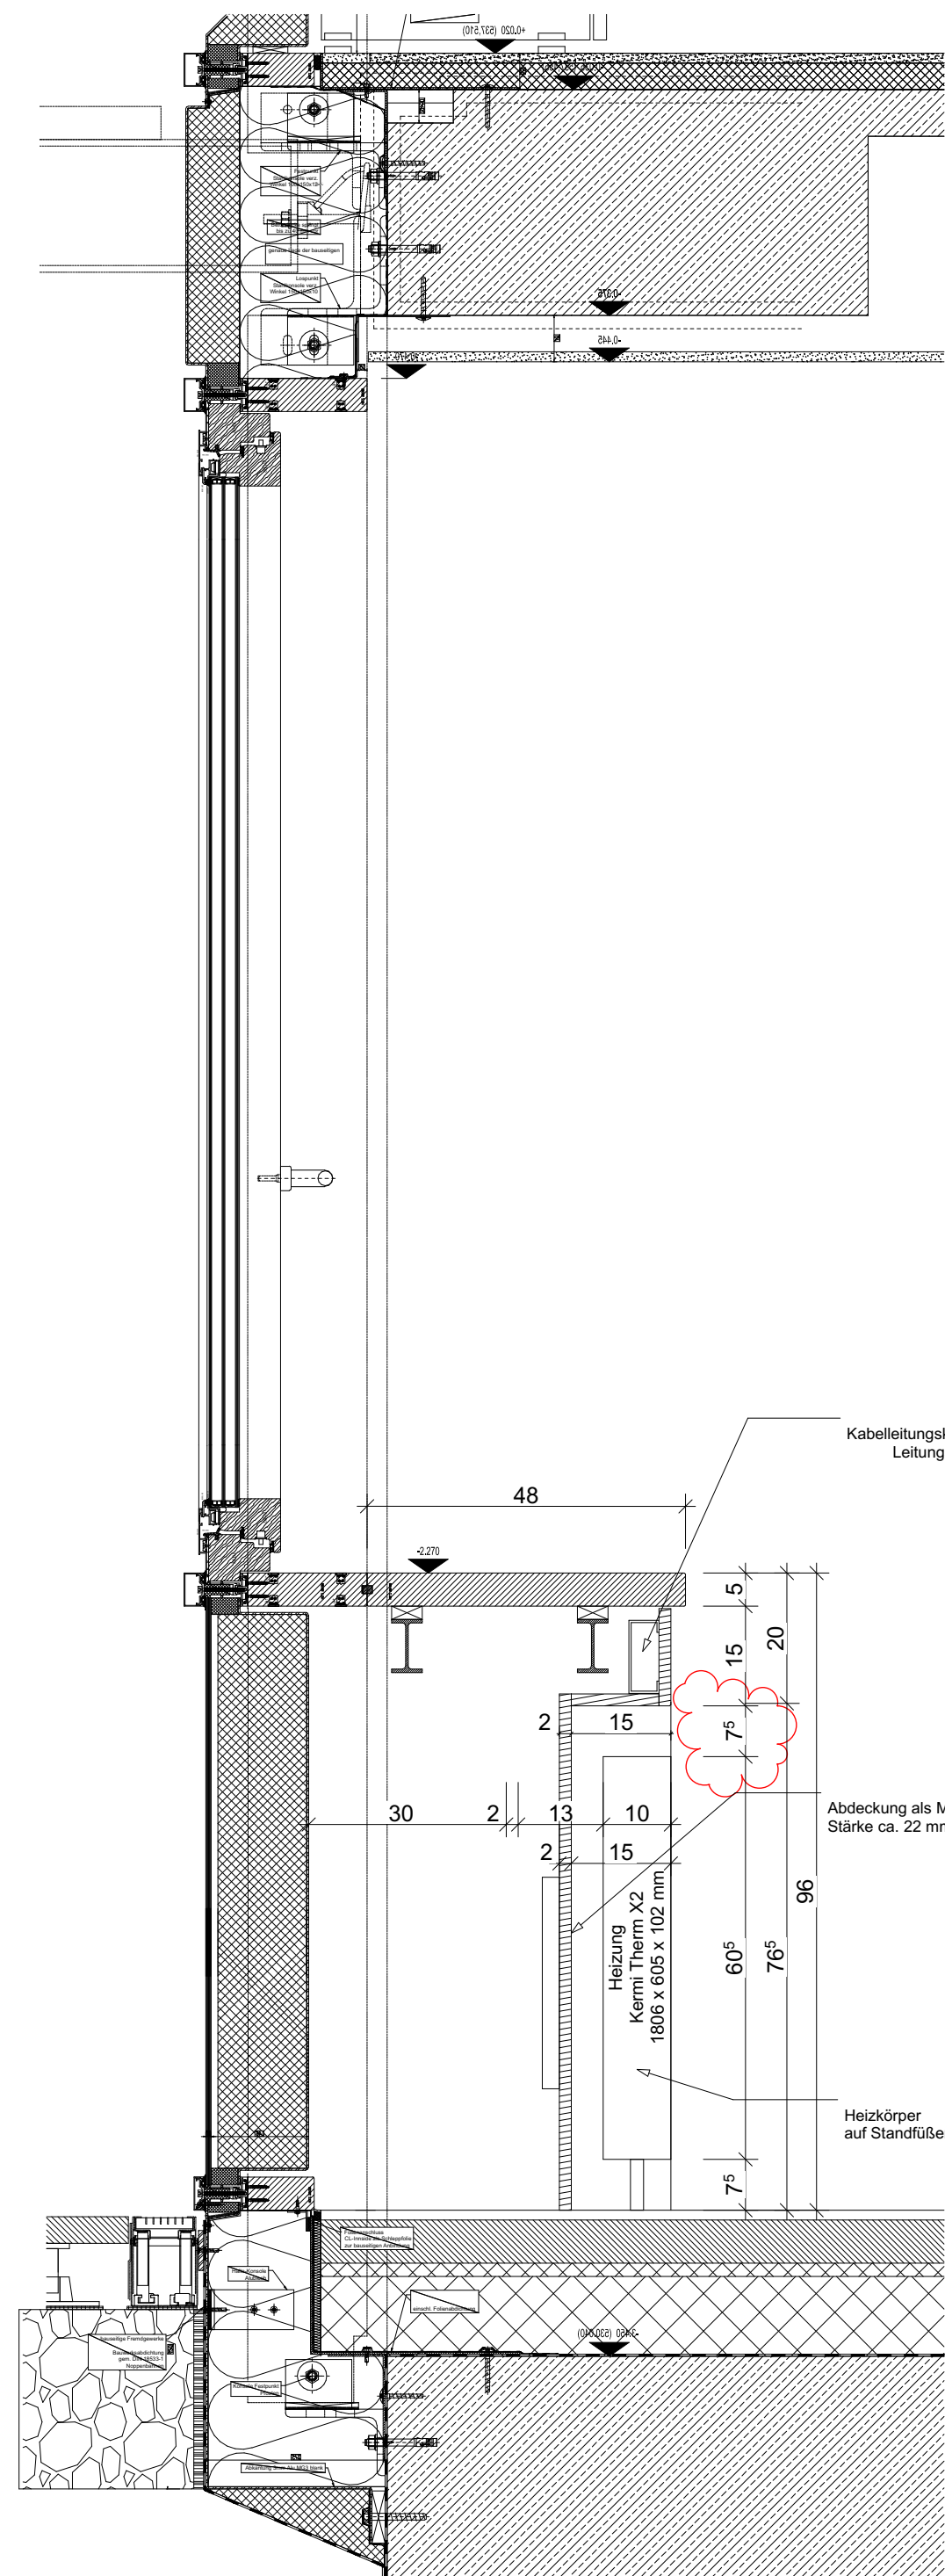

LEGENDE

GEWERKE:
S = Sanitär
H = Heizung
L = Lüftung
K = Kälte
E = Elektro

BAUTEILE:
Deckendurchbruch
Wanddurchbruch
Bodendurchbruch
Abbruch
FD = Fundamentdurchbruch
FA = Fundamentaussparung
FS = Fundamentschlitze
WD = Wanddurchbruch
WA = Wandaussparung
WS = Wandschlitze senkrecht
WW = Wandschlitze waagrecht
DD = Deckendurchbruch

LAGE:
OK Fertigbau
OK Rohbau
OK Rohbau
SPR Deckensprung fertig
OK Unterkannte
VK Vorderkannte
OK Oberkannte
OKR = Oberkannte roh
OKF = Oberkannte fertig
BHT = Brüstungshöhe
LH = lichte Höhe
RD = Rohdecke
FFB = Fertigfußboden
RFB = Rohfußboden
AD = abgehängte Decke
STG = Steigung


BAUSTOFFE:
Holzkonstruktion
Mineralfüllung
XPS/EPS
Schaumglas
Stahlbeton
Mauerwerk
Betonfertigteile
Trockenbau

Sämtliche Maße sind vom Unternehmen eigenverantwortlich am Bau zu prüfen.


Alle Werkpläne sind nur in Verbindung mit den gültigen Schal- und Bewehrungsplänen der Tragwerksplanung sowie den Durchbruchplänen der Fachplanung gültig und/oder den ergänzenden Angaben.
Der Abbuch von Bauteilen ist gemäß den Angaben der Tragwerksplanung zum Arbeitsablauf zu erfolgen.
Dehnungsfugen sind nach Angabe Tragwerksplanung auszuführen.

Das ausführende Unternehmen ist verpflichtet, den die Auftraggeberin auf etwaige Unstimmigkeiten der Ausführungsunterlagen hinzuweisen (VOB, § 3.3).

Alle Höhenkoten beziehen sich auf die Höhenlage 40,00.
Türhöhen beziehen sich auf die Oberkante Fertigfußboden.
Öffnungsmaße Türen von OK FFB bis UKR Sturz.

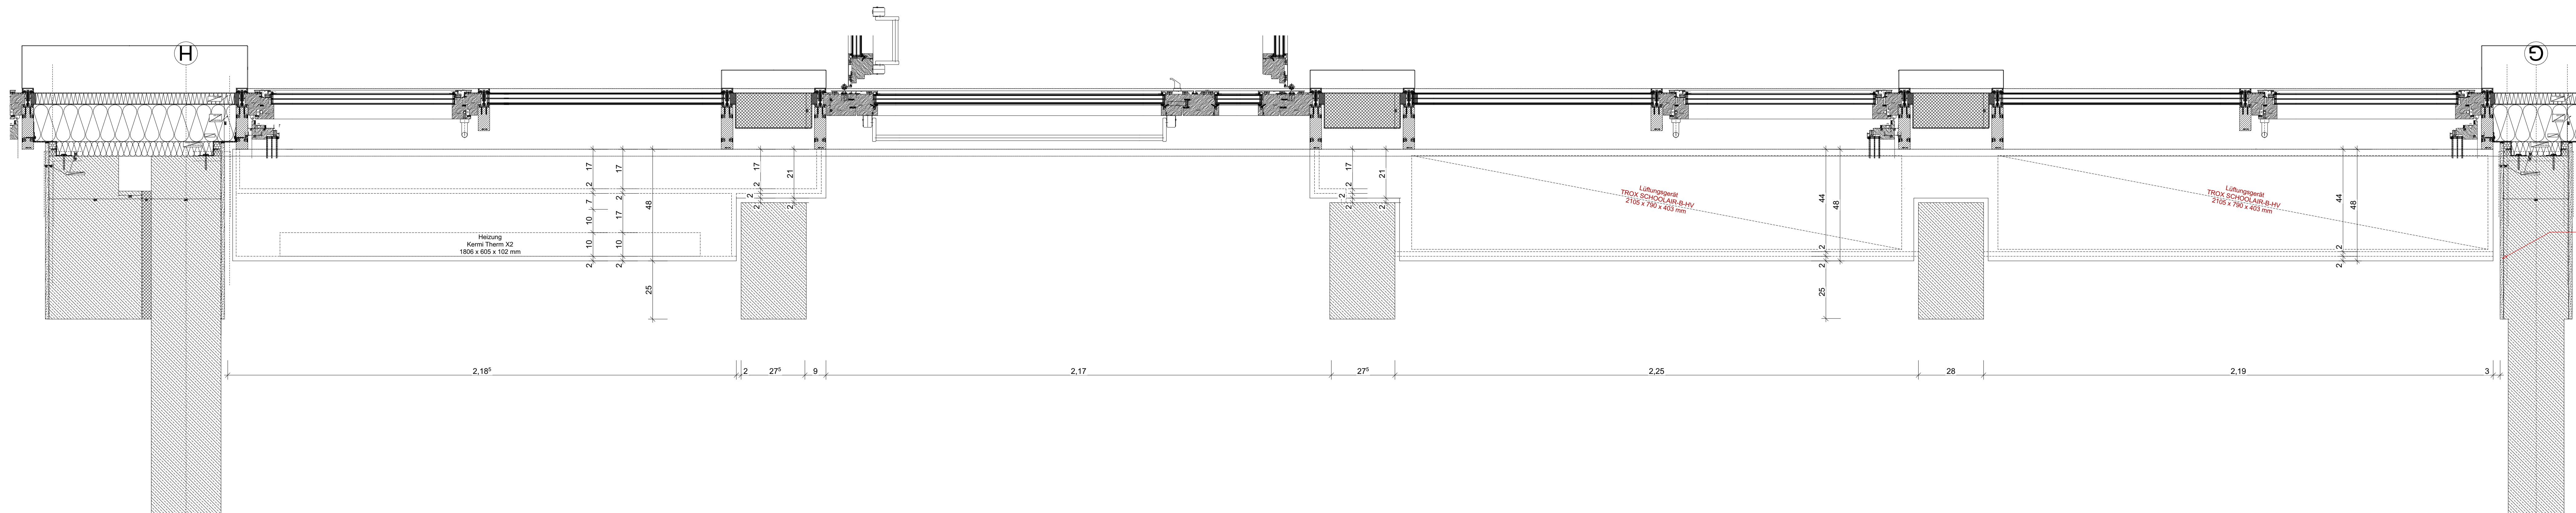

Seitlicher Spalt von
Fassadenbauwerk
Muss der Kasten seitlich geschlossen werden?

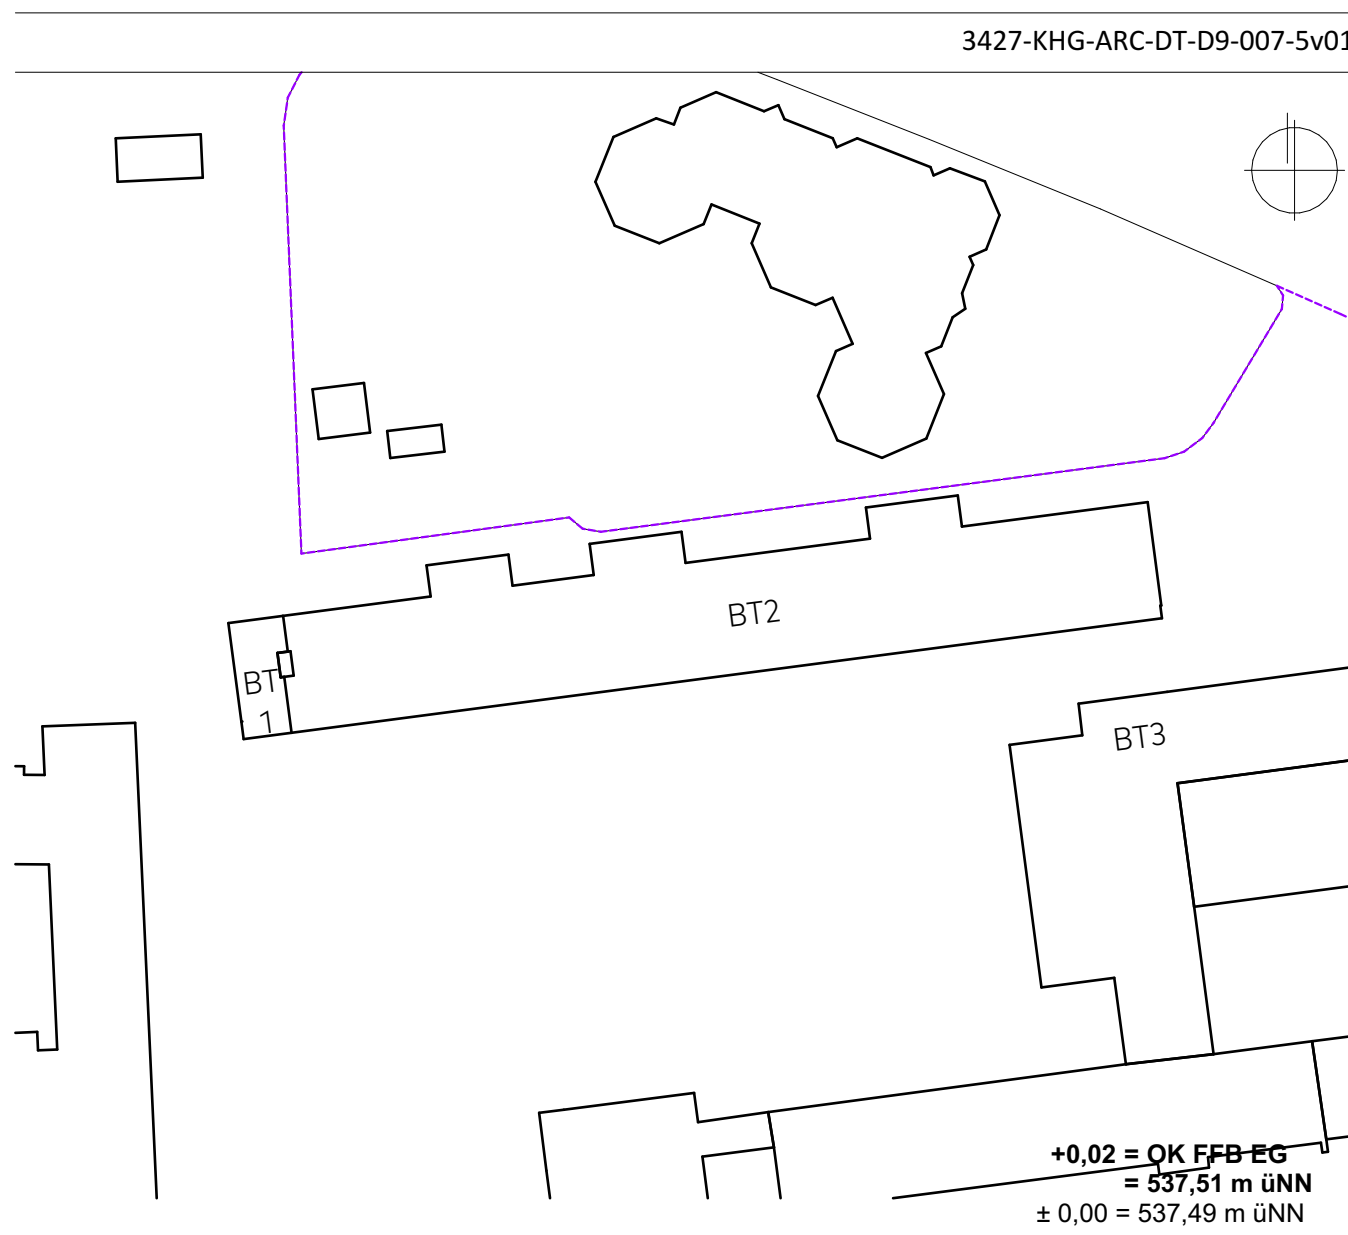

BAUHERR & BAUVORHABEN
Verleitet durch:
Gemeinde Gräfelfing, Abteilung 5
Ruffiniallee 2
82166 Gräfelfing

Kurt-Huber-Gymnasium Gräfelfing
Adolfen-Straße 2
82166 Gräfelfing

DETAILS
Einbaumöbel Fensterbank Räume UG

Projekt Nummer: 3427
Planungsphase: LPH 5
Planungsstand: WP 02
Maßstab: 1:10
Blattgröße: 1400x900 mm
Plandatum: 09.02.2026
Druckdatum: 24.02.2026 09:49
Bearbeiterin: MO, IS, TB

PLANNUMMER
3427-KHG-ARC-DT-D9-007-5v01-