


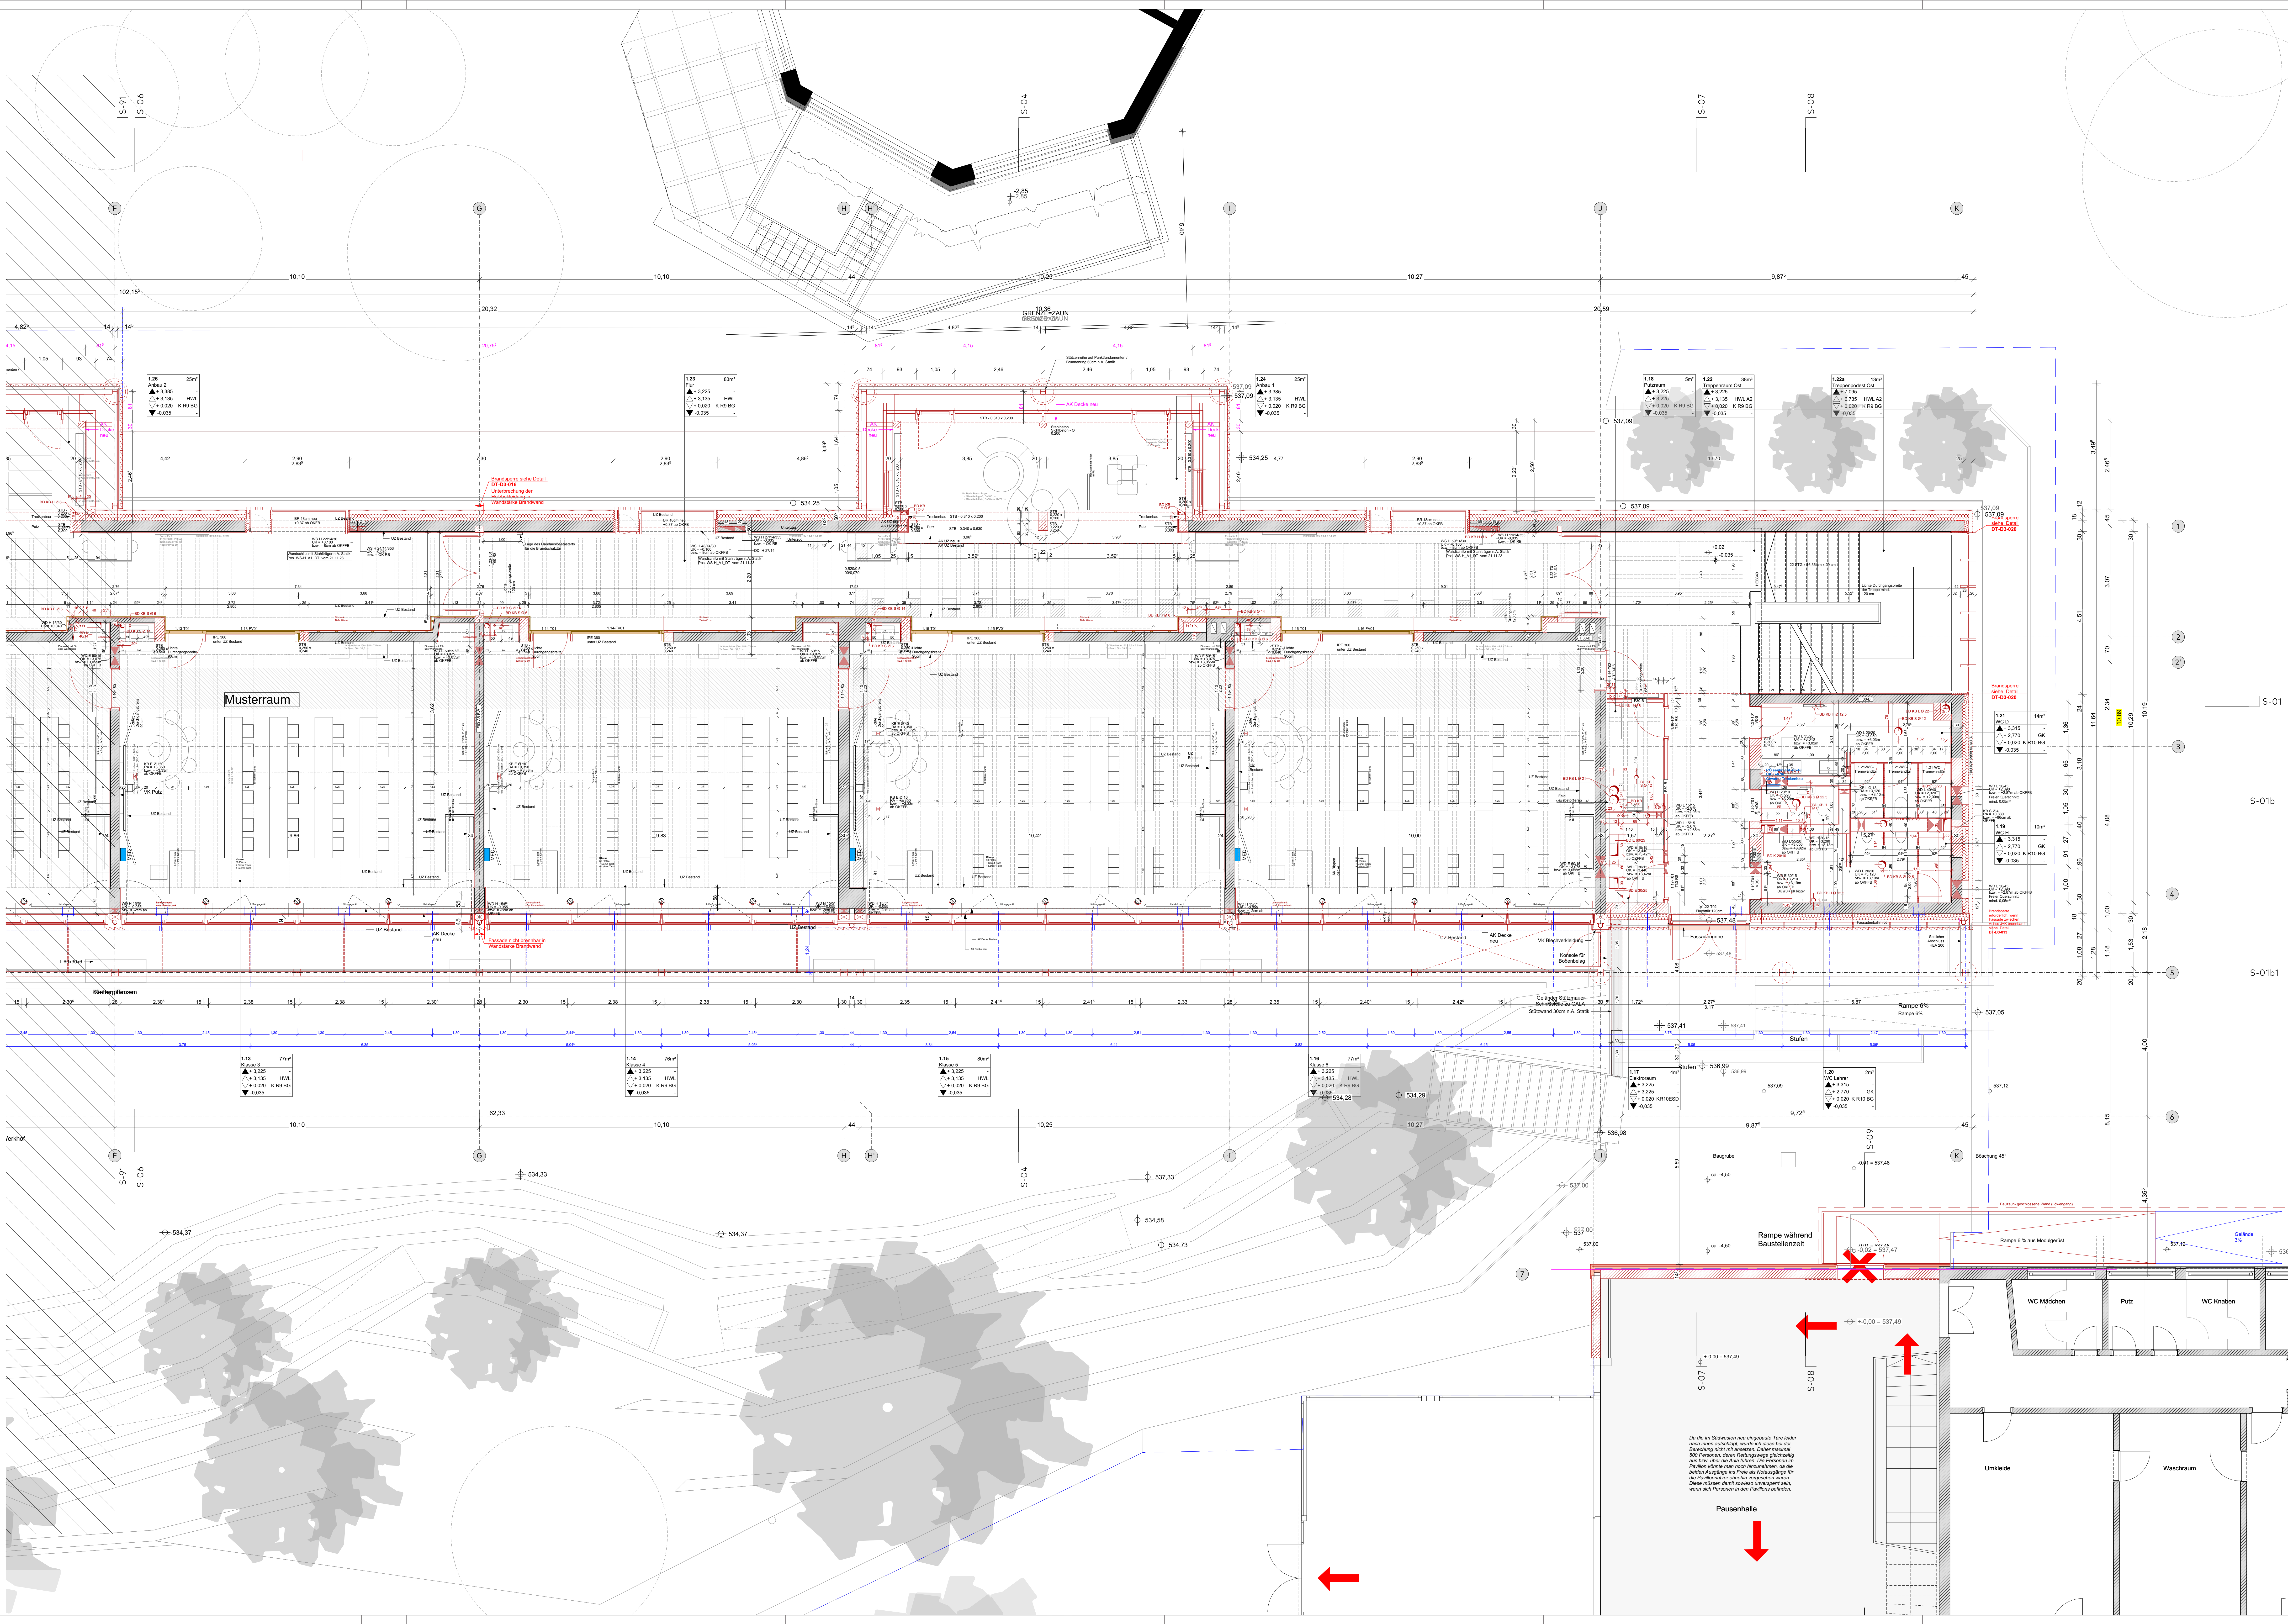

- LEGENDE**
- GEWERKE:**
- S = Sanitär
 - H = Heizung
 - L = Lüftung
 - K = Kälte
 - E = Elektro
- BAUTEILE:**
- Deckendurchbruch
 - Wanddurchbruch
 - Bodenschlitz
 - Bodendurchbruch
 - Abbruch
 - FD = Fundamentdurchbruch
 - FA = Fundamentausparung
 - FS = Fundamentschlitz
 - WD = Wanddurchbruch
 - WA = Wandaussparung
 - WS = Wandschlitz senkrecht
 - WW = Wandschlitz waagrecht
 - DD = Deckendurchbruch

- LAGE:**
- OK Fertigbau
 - UK Fertigbau
 - OK Rohbau
 - SPR Deckensprung fertig
 - UK Unterkante
 - VK Vorderkante
 - OK Oberkante
 - OKR = Oberkante roh
 - OKF = Oberkante fertig
 - BRH = Brüstungshöhe
 - LH = lichte Höhe
 - RD = Rordecke
 - FFB = Fertigflusboden
 - RFB = Rührflusboden
 - AD = abgehängte Decke
 - STG = Steigung

- BAUSTOFFE:**
- Holzkonstruktion
 - Mineralfüll
 - PS/PEPS
 - Schaumglas
 - Stahlbeton
 - Mauerwerk
 - Betonfertigteil
 - Trockenbau

Sämtliche Maße sind vom Unternehmen eigenverantwortlich am Bau zu prüfen.
Alle Werkpläne sind nur in Verbindung mit den gültigen Schnitt- und Bewehrungsplänen der Tragwerksplanung sowie den Durchbruchplänen der Fachplanung gültig und/oder den ergänzenden Angaben.
Der Abbruch von Bauteilen ist gemäß den Angaben der Tragwerksplanung zum Arbeitsablauf zu erfolgen.
Dehnungsfugen sind nach Angabe Tragwerksplanung auszuführen.
Das ausführende Unternehmen ist verpflichtet, den Auftraggeber in auf etwaige Unstimmigkeiten der Ausführungsunterlagen hinzuweisen (VOB, § 3.3).

Alle Höhenkoten beziehen sich auf die Höhenlage ±0.00.
Türhöhen beziehen sich auf die Oberkante Fertigfußboden.
Öffnungsmaße Türen von OK FFB bis UKR Surz.

Hinweis:
Alle Elektro Höhenkoten beziehen sich auf die OKWD zu OKFFB
Alle HLS Höhenkoten beziehen sich auf die UKWD zu OKFFB
Alle KB beziehen sich auf die Achse WD zu OKFFB

