


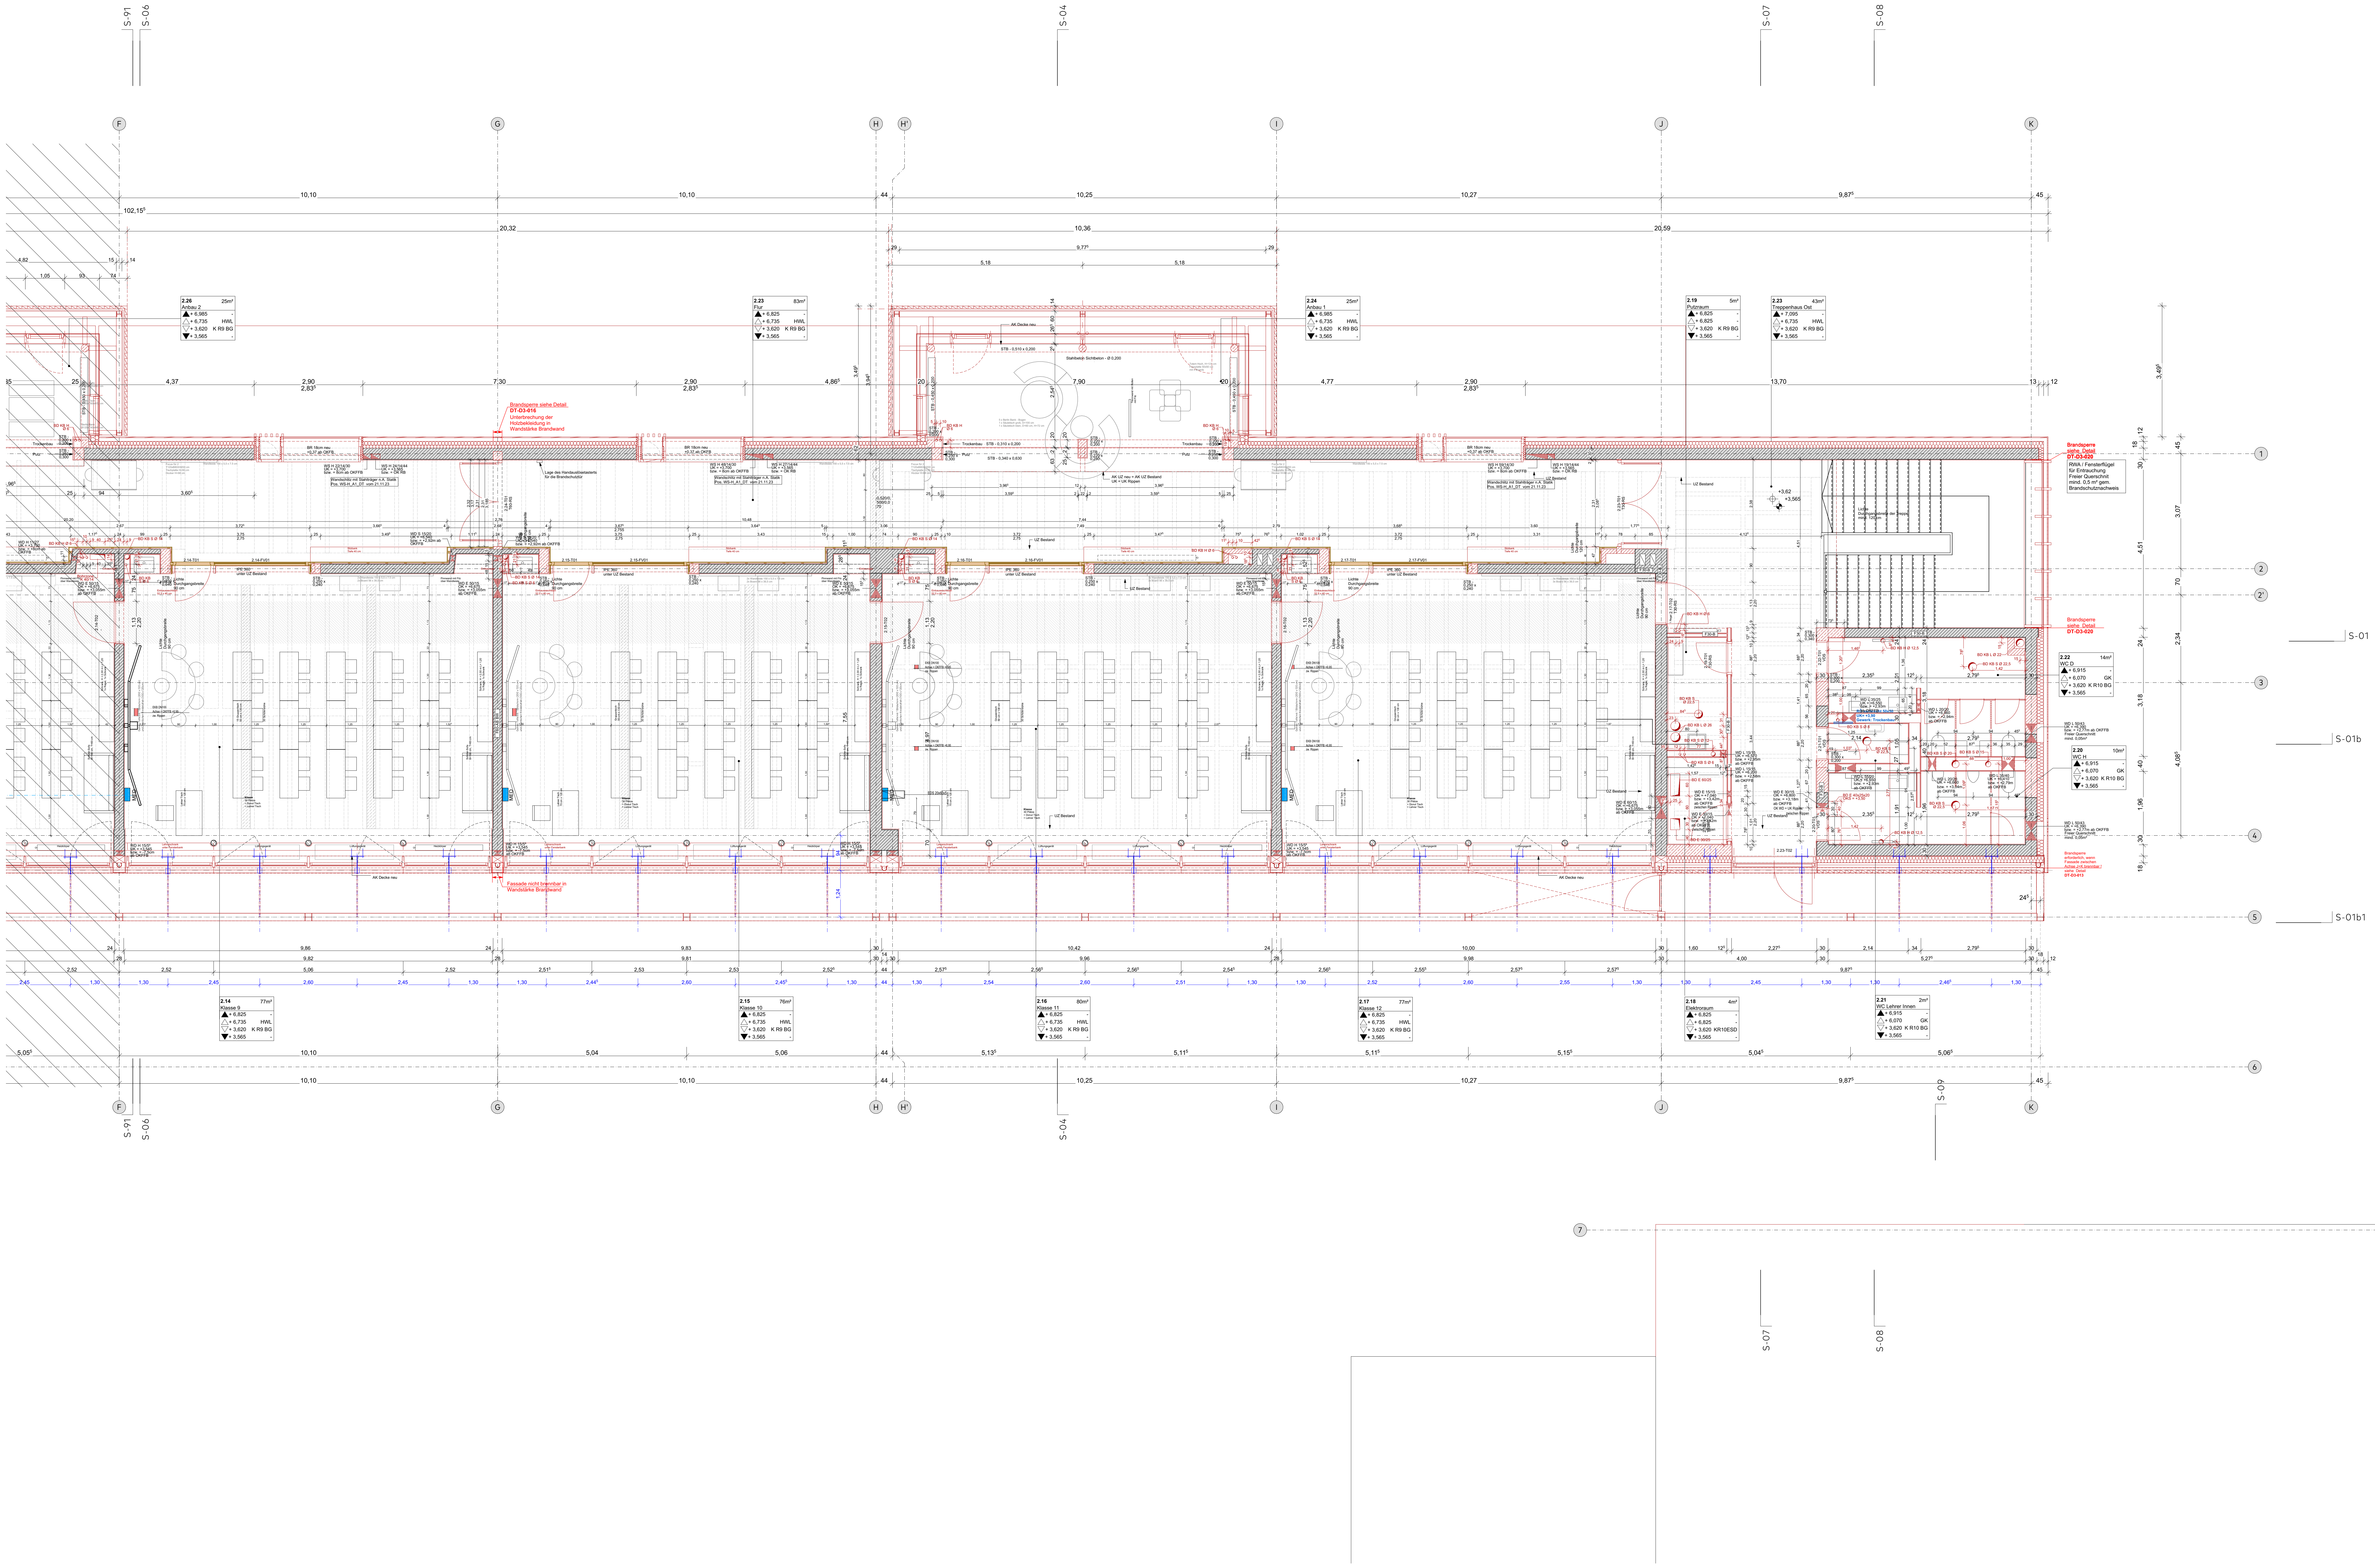

- LEGENDE**
- GEWERKE:**
- S = Sanitär
 - H = Heizung
 - L = Lüftung
 - K = Kälte
 - E = Elektro
- BAUTEILE:**
- Deckendurchbruch
 - Wanddurchbruch
 - Bodenschlitz
 - Bodendurchbruch
 - Abbruch
 - Fundamentdurchbruch
 - Fundamentausparung
 - Fundamentschlitz
 - Wanddurchbruch
 - Wandaussparung
 - Wandschlitz senkrecht
 - Wandschlitz waagrecht
 - Deckendurchbruch
- LAGE:**
- OK Fertigbau
 - UK Fertigbau
 - OK Rohbau
 - UK Rohbau
 - SPR Deckensprung fertig
 - SPR Deckensprung roh
 - UK Unterkante
 - VK Vorderkante
 - OK Oberkante
 - OKR = Oberkante roh
 - OKF = Oberkante fertig
 - BRH = Brüstungshöhe
 - LH = Lichte Höhe
 - RD = Rohdecke
 - FFB = Fertigflusssboden
 - RFB = Rufflusboden
 - AD = abgehängte Decke
 - STG = Steigung

- BAUSTOFFE:**
- Holzkonstruktion
 - Mineralwolle
 - XPS/EPS
 - Schaumglas
 - Stahlbeton
 - Mauerwerk
 - Betonfertigteile
 - Trockenbau
- Sämtliche Maße sind vom Unternehmenden eigenverantwortlich am Bau zu prüfen.
- Alle Werkpläne sind nur in Verbindung mit den gültigen Schal- und Bewehrungsplänen der Tragwerksplanung sowie den Durchbruchplänen der Fachplanung gültig und/oder den ergänzenden Angaben.
- Der Abbruch von Bauteilen ist gemäß den Angaben der Tragwerksplanung zum Arbeitsablauf zu erfolgen.
- Dehnungsfugen sind nach Angabe Tragwerksplanung auszuführen.
- Das ausführende Unternehmen ist verpflichtet, den die Auftraggeber in auf etwaige Unstimmigkeiten der Ausführungsunterlagen hinzuweisen (VOB, § 3.3).

Alle Höhenkoten beziehen sich auf die Höhenlage ±0.00.

Türhöhen beziehen sich auf die Oberkante Fertigfußboden.

Öffnungsmaße Türen von OK FFB bis UKR Surz.

Hinweis:

Alle Elektro Höhenkoten beziehen sich auf die OKWD zu OKFFB

Alle HLS Höhenkoten beziehen sich auf die UKWD zu OKFFB

Alle KB beziehen sich auf die Achse WD zu OKFFB

