


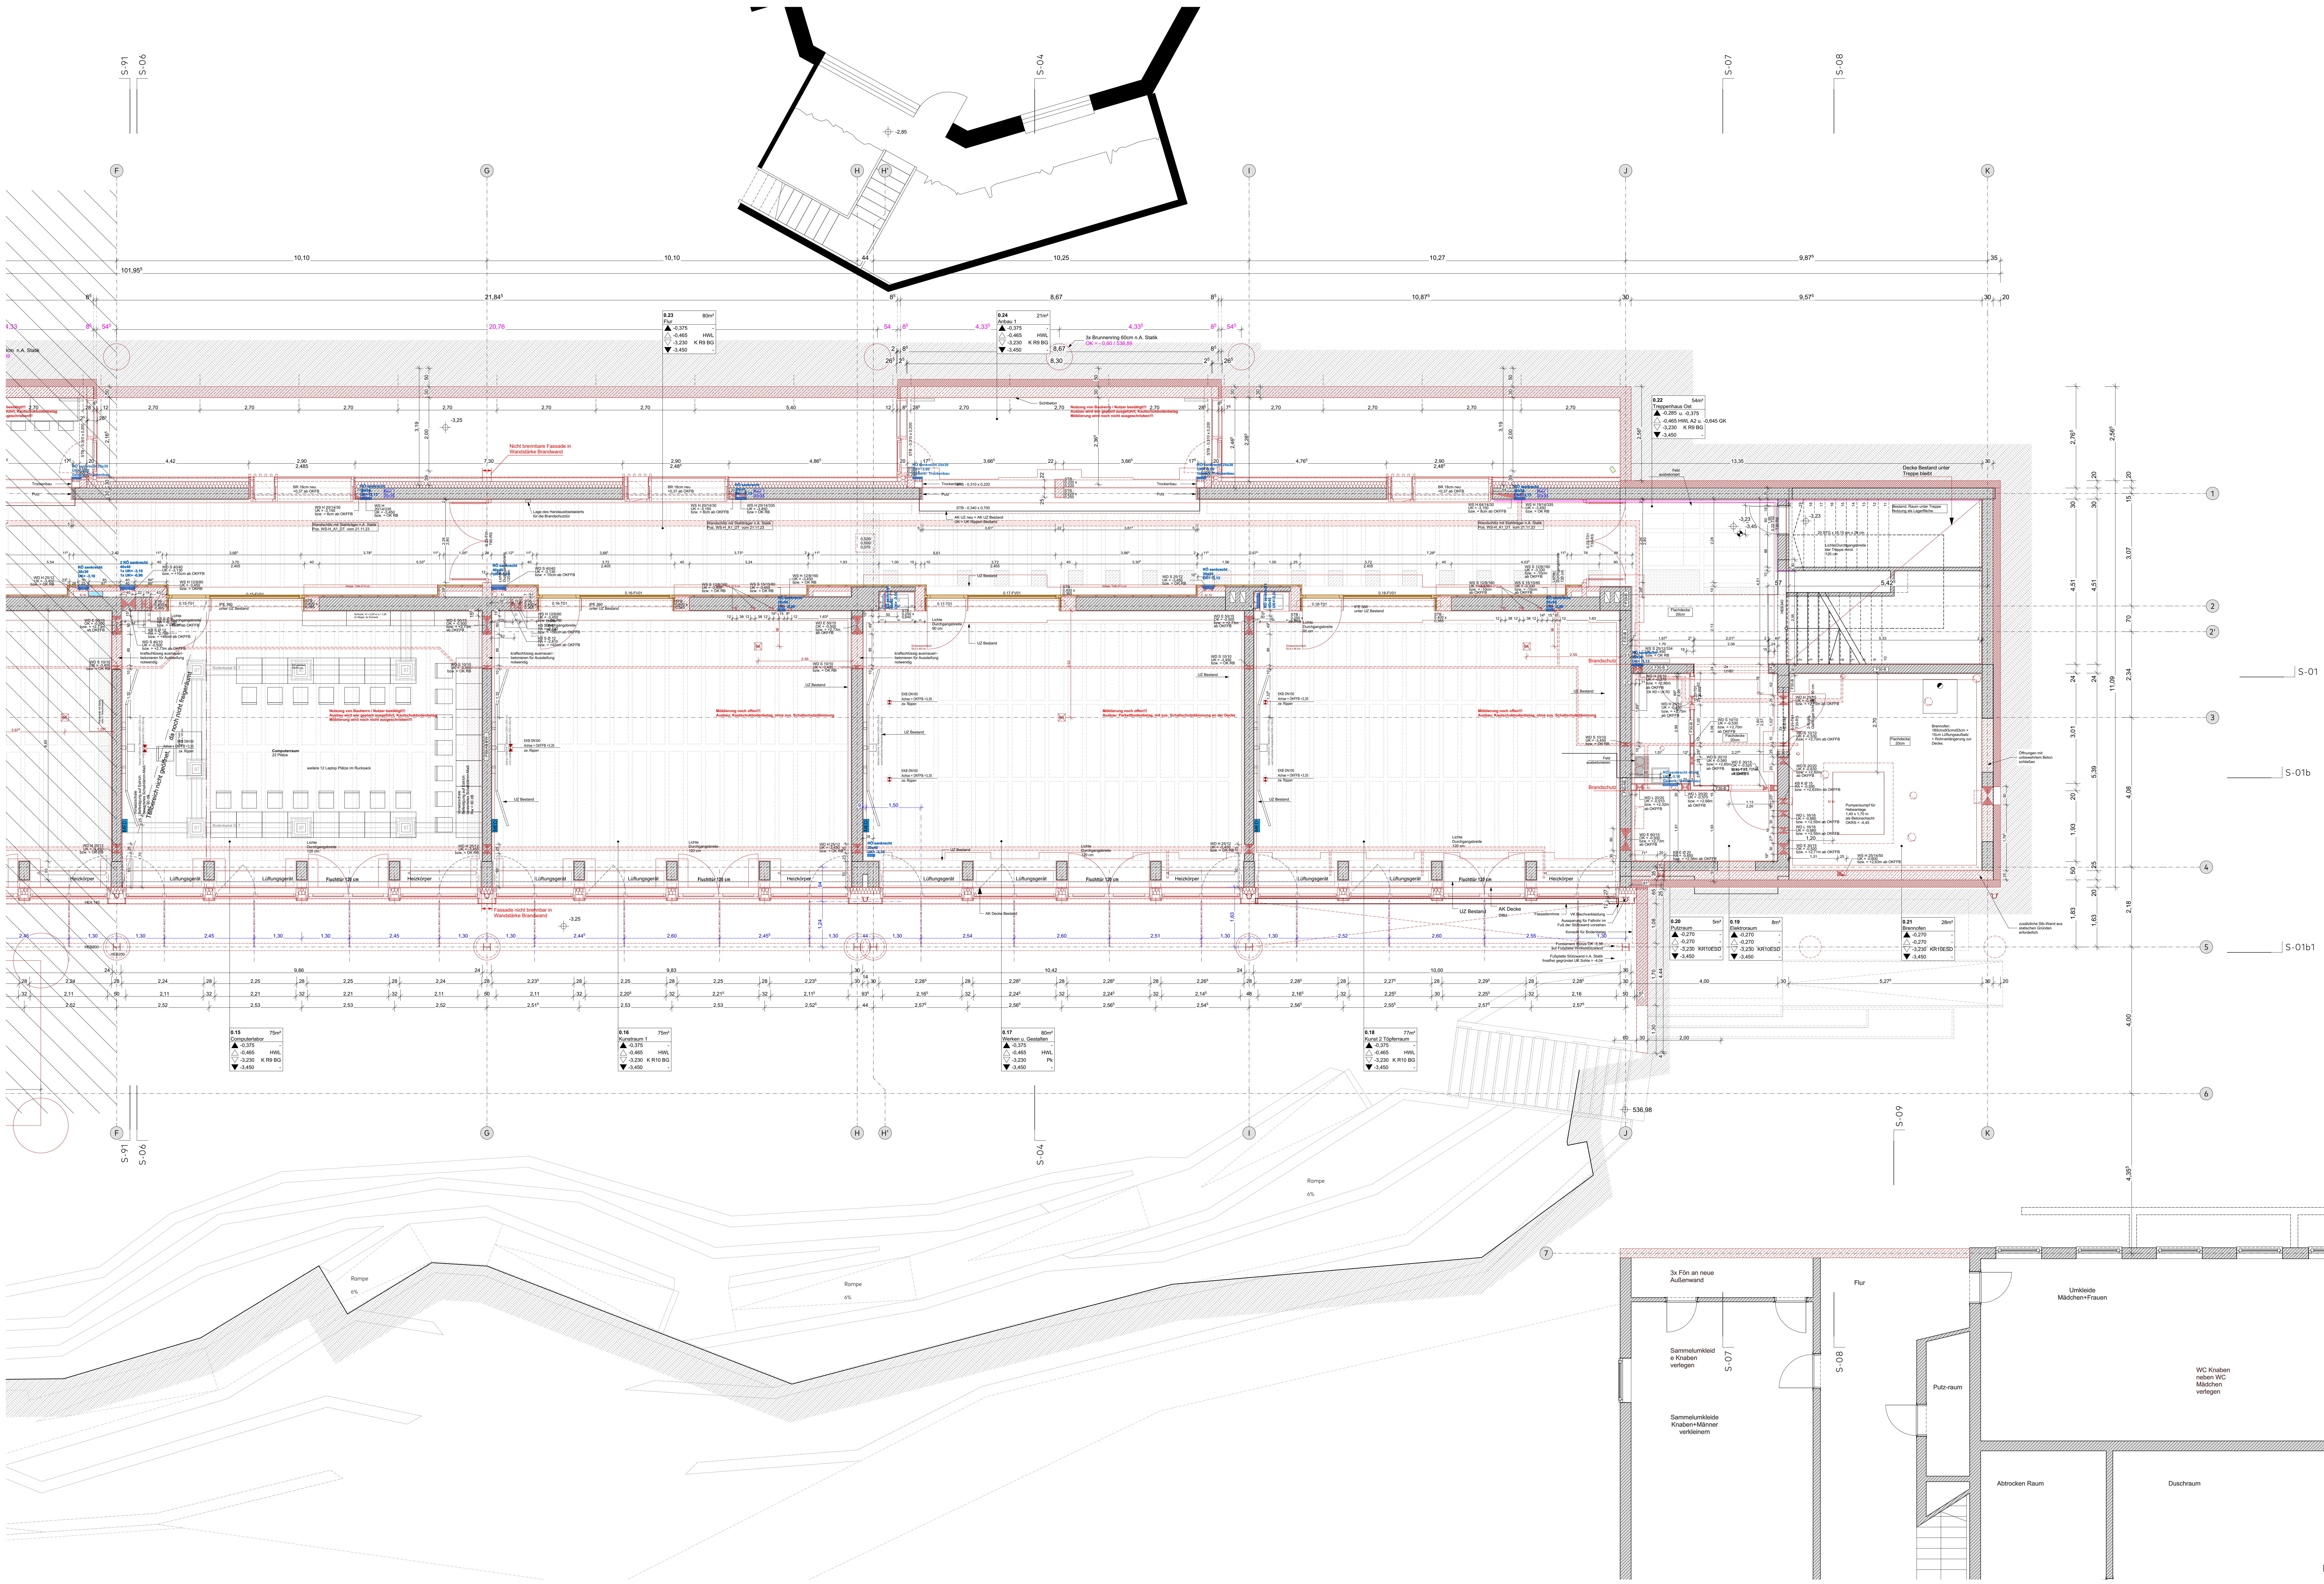

- LEGENDE**
- GEWERKE:**
- S = Sanitär
 - H = Heizung
 - L = Lüftung
 - K = Kälte
 - E = Elektro
- BAUTEILE:**
- Deckendurchbruch
 - Wanddurchbruch
 - Bodenschlitz
 - Bodendurchbruch
 - Abbruch
 - FD = Fundamentdurchbruch
 - FA = Fundamentaussparung
 - FS = Fundamentschlitz
 - WD = Wanddurchbruch
 - WA = Wandaussparung
 - WS = Wandschlitz senkrecht
 - WW = Wandschlitz waagrecht
 - DD = Deckendurchbruch
- LAGE:**
- OK Fertigbau
 - UK Fertigbau
 - OK Rohbau
 - UK Rohbau
 - SPR Deckensprung fertig
 - UK Unterkante
 - VK Vorderkante
 - OK Oberkante
 - OKR = Oberkante roh
 - OKF = Oberkante fertig
 - BRH = Brüstungshöhe
 - LH = lichte Höhe
 - RD = Rohdecke
 - FFB = Fertigfußboden
 - RFB = Ruffußboden
 - AD = abgehängte Decke
 - STG = Steigung

- BAUSTOFFE:**
- Holzkonstruktion
 - Mineralwolle
 - PS/PIEPS
 - Schaumglas
 - Stahlbeton
 - Mauerwerk
 - Betonfertigteil
 - Trockenbau
- Sämtliche Maße sind vom Unternehmen eigenverantwortlich am Bau zu prüfen.
- Alle Werkpläne sind nur in Verbindung mit den gültigen Schnitt- und Bewehrungsplänen der Tragwerksplanung sowie den Durchbruchplänen der Fachplanung gültig und/oder den ergänzenden Angaben.
- Der Abbruch von Bauteilen ist gemäß den Angaben der Tragwerksplanung zum Arbeitsablauf zu erfolgen.
- Dehnungsfugen sind nach Angabe Tragwerksplanung auszuführen.
- Das ausführende Unternehmen ist verpflichtet, den die Auftraggeber in auf etwaige Unstimmigkeiten der Ausführungsunterlagen hinzuweisen (VOB, § 3.3).
- Alle Höhenkoten beziehen sich auf die Höhenlage ±0.00.
- Türhöhen beziehen sich auf die Oberkante Fertigfußboden.
- Öffnungsmaße Türen von OK FFB bis UKR Surz.
- Hinweis:**
- Alle Höhenkoten beziehen sich auf die **OKWD** zu **OKFFB**
- Alle **HLS** Höhenkoten beziehen sich auf die **UKWD** zu **OKFFB**
- Alle **KB** beziehen sich auf die **Achse WD** zu **OKFFB**

