


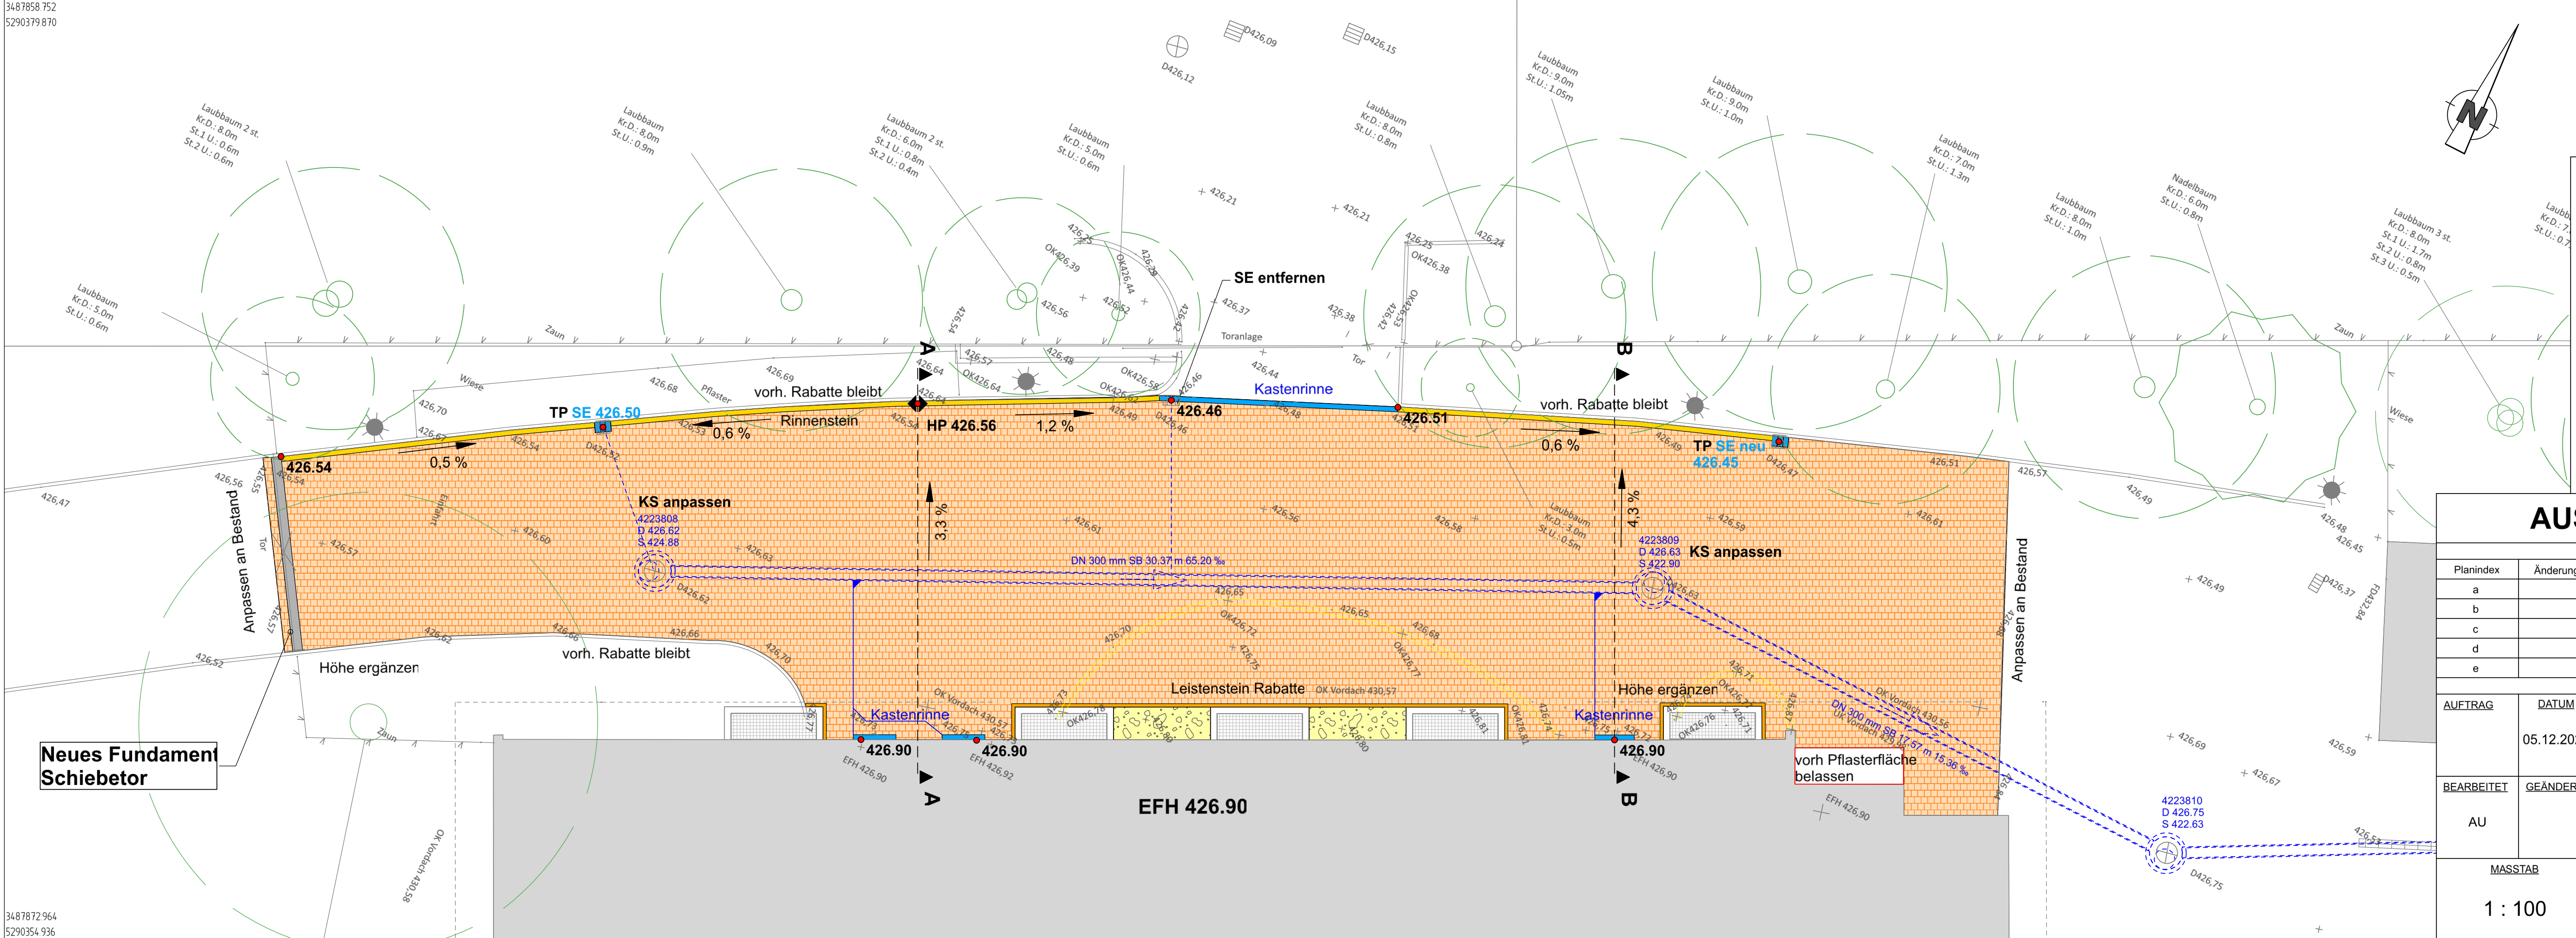

Zeichenerklärung:

- gepl. Pflasterfläche
- gepl. Runde Natursteine
- vorh. Straßenablauf / neuer Straßenablauf
- gepl. Kastenrinne
- gepl. Leistenstein
- gepl. Rinnenstein
- vorh. Geländehöhe
- gepl. Deckenhöhe
- vorh. Regenwasserkanal mit Schacht

AUSSCHREIBUNGSPLANUNG

Planindex	Änderung	Name	Datum
a			
b			
c			
d			
e			

AUFTRAG	DATUM	PLAN-NR.
	05.12.2025	2

INGENIEURBÜRO ANDREAS BAUR
 Zum Aachweg 6
 78224 Singen-Hausen
 Telefon: 07731/96 96 88-0 E-Mail: info@ing-baur.de
 Web: www.ing-baur.de

BAUVORHABEN
Landratsamt Konstanz
 Amt für Hochbau und Gebäudemanagement
 BV " Haldenwangschule" 2 BA

MASSTAB
 1 : 100

Lageplan