


Schachtbezeichnung	
Strasse	
Haltungslänge	m
Gesamtlänge	m
Material/Querschnitt	mm
Abflussvermögen	l/s
Fließgeschwindigkeit	m/s
Geländehöhe	mNN
Schachttiefe	m
Sohlhöhe	mNN
Sohlgefälle	O/oo

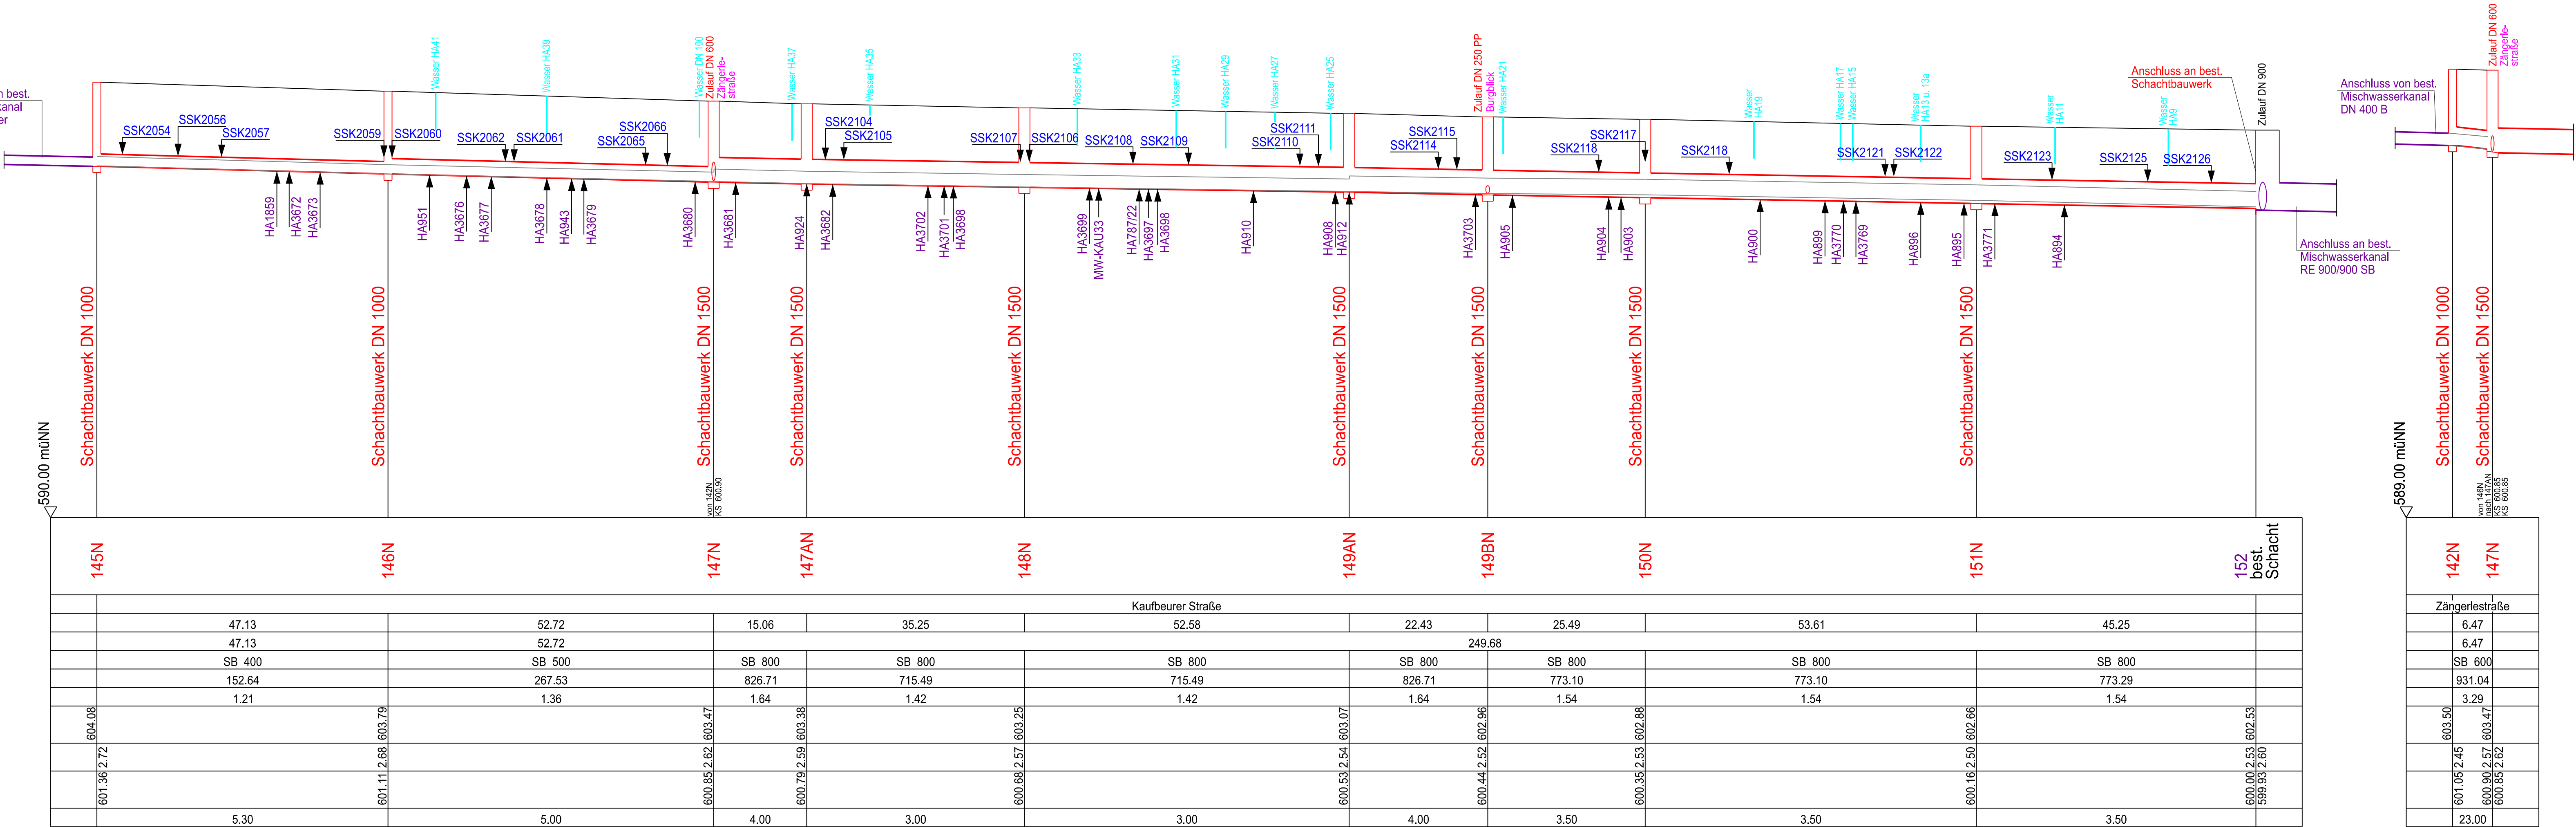

Ausschreibungsplan

Der Bauherr: /				
Projekt: Erneuerung der Kanalisation und Wasserleitung im Bereich Kaufbeurer Straße				
Plan: Längsschnitt Mischwasserkanal		Ausschreibung		
		Proj.Nr.:		
		Datum: 10.03.2026		
Vermessen:		Bestand gezeichnet:	Maßstab: 1:100/500	Plangröße: 0.38qm
Entworfen:		Planung gezeichnet:	Plan-Nr.:	Beilage-Nr.:
Geprüft:		Bauleitung:		
Index	Datum	Art der Änderung		Name
a				
b				
c				
URHEBERRECHTLICH GESCHÜTZT Vervielfältigung und Weitergabe an Dritte unzulässig und strafbar				